



LEGENDA

- Perimetro avamposto di Porto Corsini
- Area di progetto_ 2°stralcio
- Area terminal_ 1°stralcio
- Recinzione paesaggistica in legno

- Accessi pedonali / ciclabili
- Traghetto di collegamento Lidi Nord-Sud


Ambiti di Progetto

- ① Area sosta camper esistente
- ② Centrale cold ironing
- ③ Cabina media tensione
- ④ Sistemazione Parcheggio esistente P1_198 posti auto
- ⑤ Parcheggio di progetto P2_226 posti auto
- ⑥ Parcheggio di progetto P3_78 posti auto
- ⑦ Possibile ubicazione del Monumento al marinaio
- ⑧ Esercizi commerciali- chioschi / spazi espositivi di futura realizzazione
- ⑨ Banchina attrezzata
- ⑩ Imbarco traghetto di collegamento Lidi Nord- Sud
- ⑪ Edificio in consegna all'Autorità Marittima con previsione di futura demolizione
- ⑫ Sedime della futura stazione marittima
- ⑬ Area di sosta e arredo urbano
- ⑭ Sedime della futura struttura di vigilanza mezzi militari e ricovero barche
- ⑮ Vasche di raccolta acque
- ⑯ Bunker

Materiali

- Pavimentazione in legno
- Stabilizzato con inerti locali
- Pavimentazione stradale in asfalto di progetto
- Marciapiede in asfalto di progetto
- Asfalto colorato (pista ciclabile di progetto)
- Asfalto colorato (pista ciclabile esistente)

Masterplan_Scala 1:1000

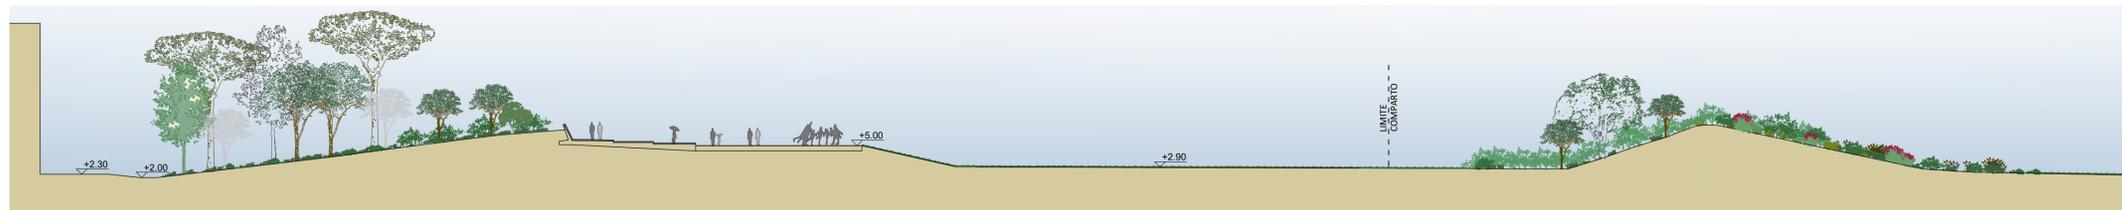

Sezione paesaggistica 1-1'_Scala 1:400



PROGETTO DEFINITIVO PER LE OPERE DI URBANIZZAZIONE DELL'AREA A SERVIZIO DEL TERMINAL CROCIERE LOCALITA' PORTO CORSINI, RAVENNA

OGGETTO
MASTERPLAN GENERALE

FILE 1813_URB03_Masterplan generale	CODICE 1813_2_URB03	SCALA 1:1000/400
--	------------------------	---------------------

Rev.	Data	Causale
0	Agosto 2022	Emissione
1		
2		
3		

RESPONSABILE DEL PROCEDIMENTO:
dott. ing. Fabio Maletti
Autorità di Sistema Portuale
Via Antico Squero, 31
48122 Ravenna, RA

COORDINAMENTO GENERALE:
arch. Annalisa Barbieri
(progettista integratore)
Acqua Ingegneria S.r.l.
via A. Zani 7, 48122 Ravenna, RA
www.acquaingegneria.it

PROGETTO:
Dott. Agr. Antonio Stignani
Arch. Paes. Enrico Turini
Arch. Vittoria Bellasai

PAISA' LANDSCAPE
Dott. STIGNANI ANTONIO
AL. 2019
RAVENNA

Paisa' Architettura del Paesaggio
Stignani Associati S.r.l.
Via Alberoni 4, 48121 Ravenna, RA
www.paisa.eu

