

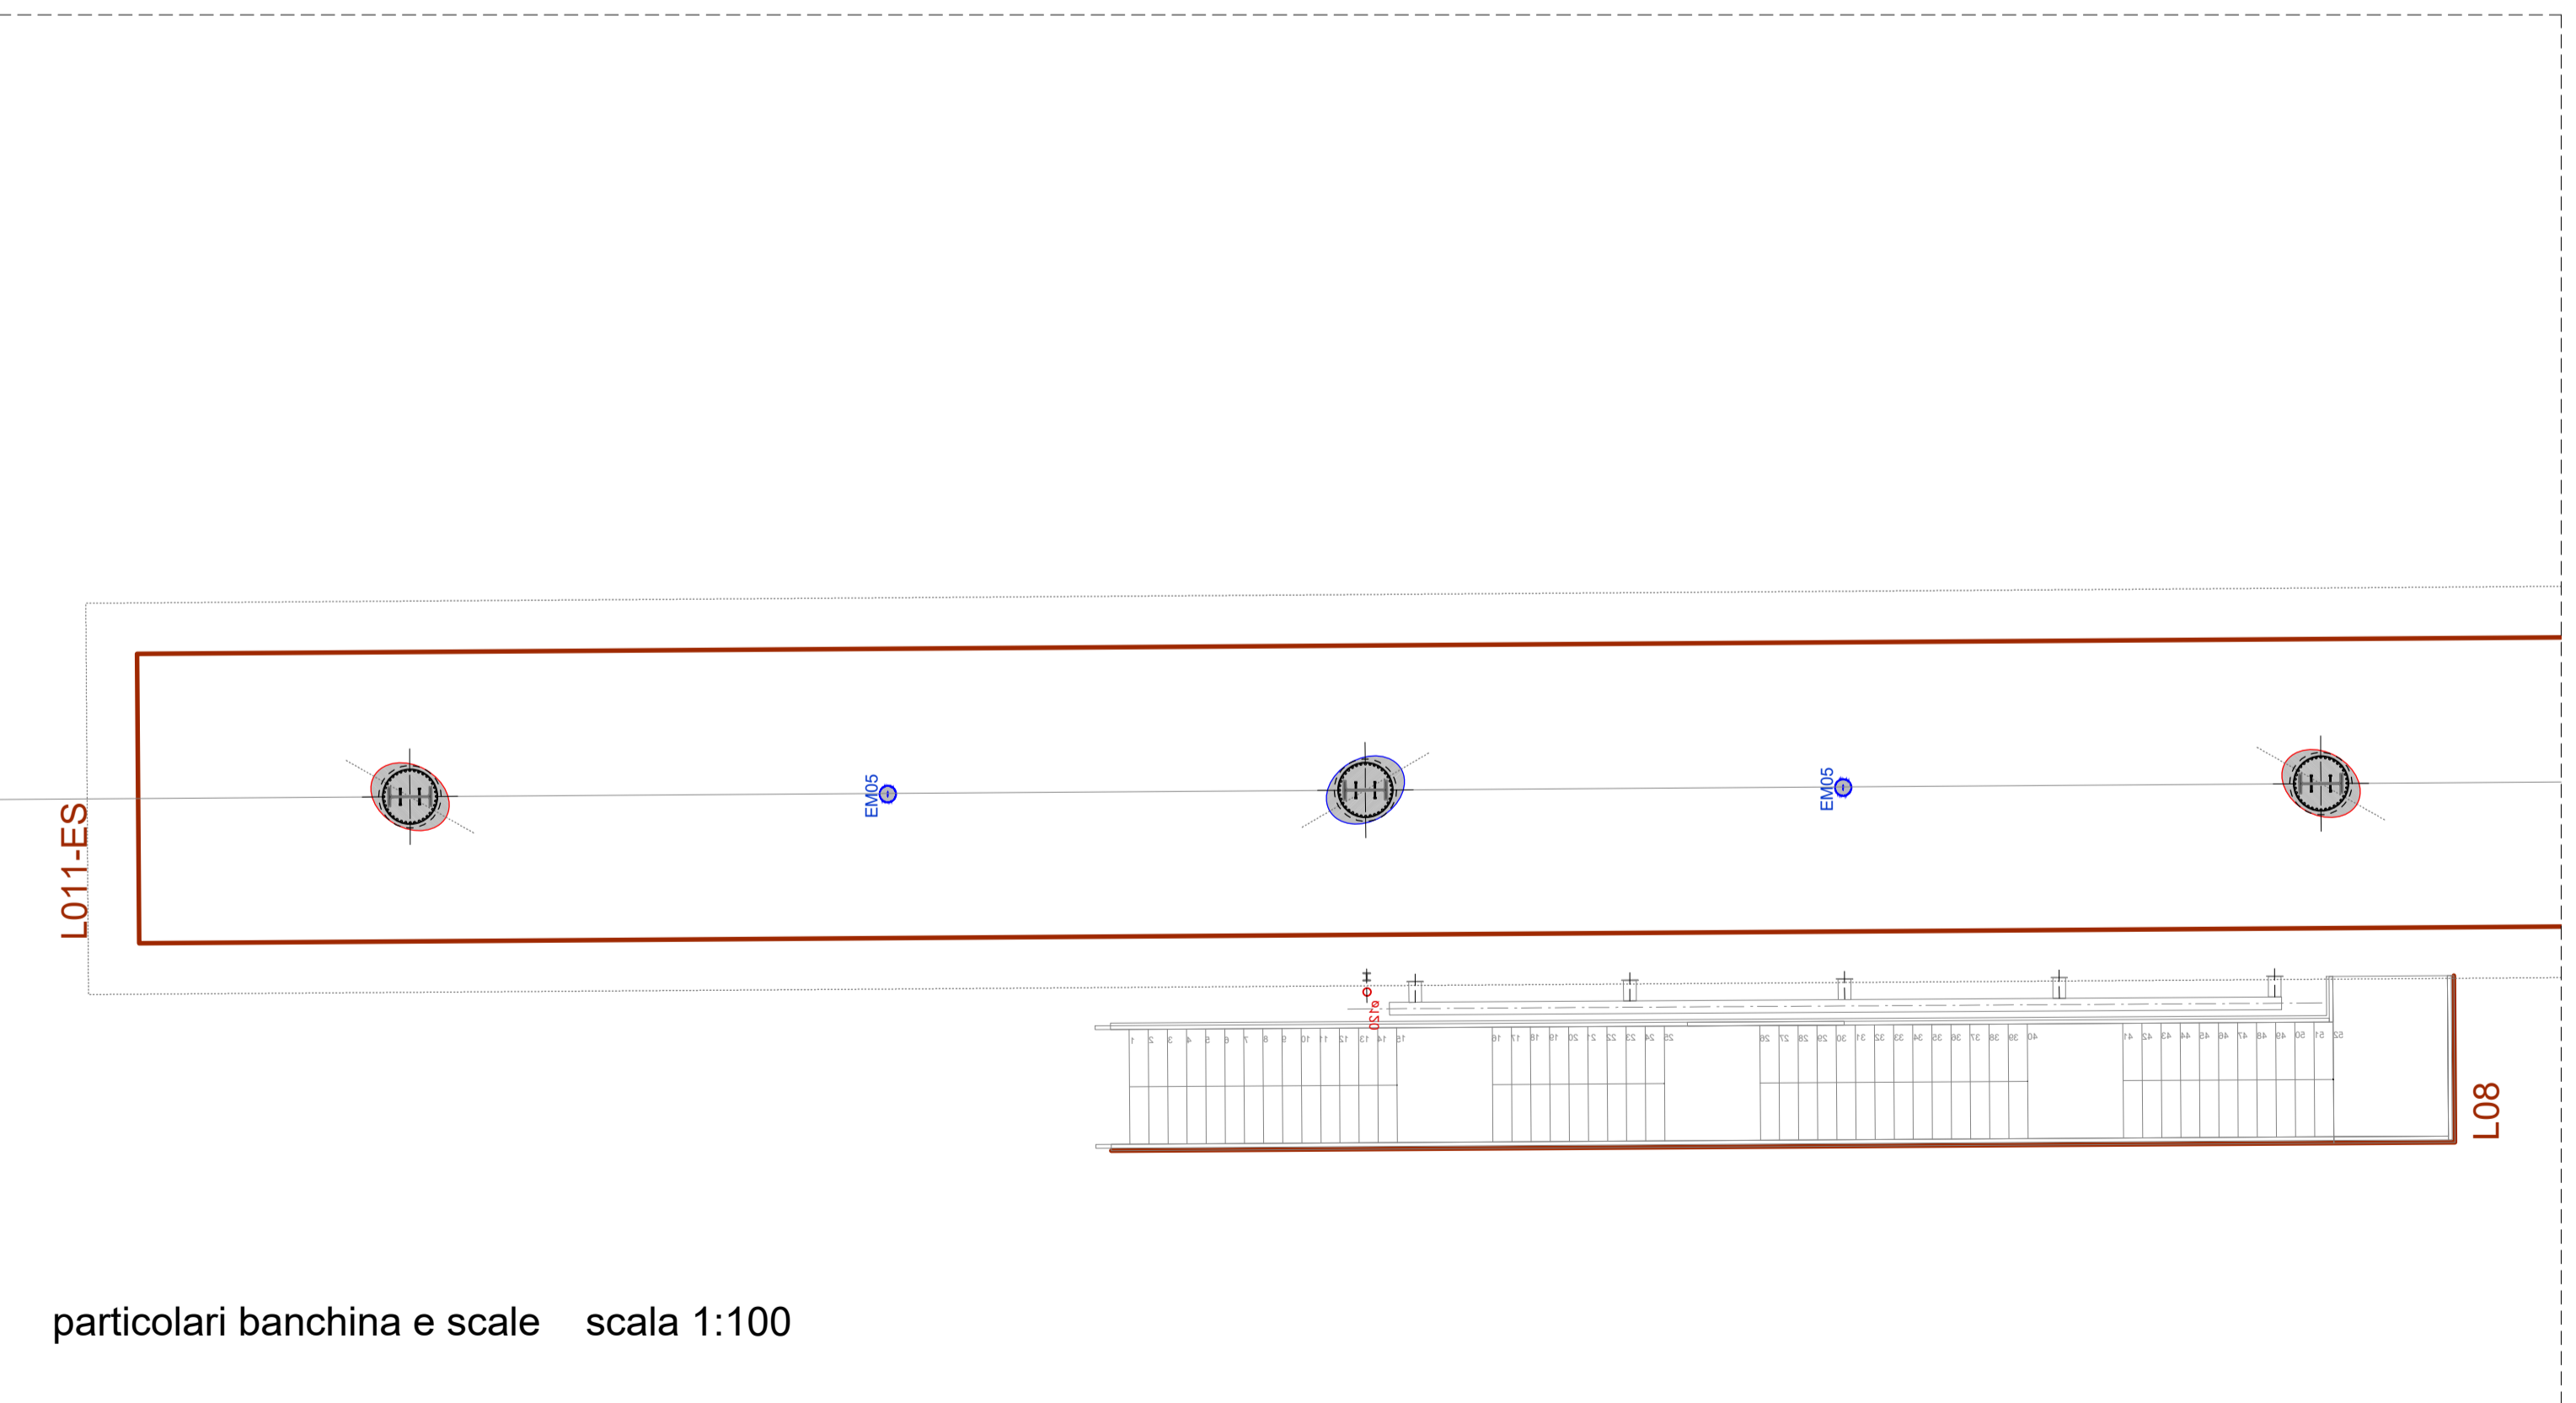


banchina scala 1:200

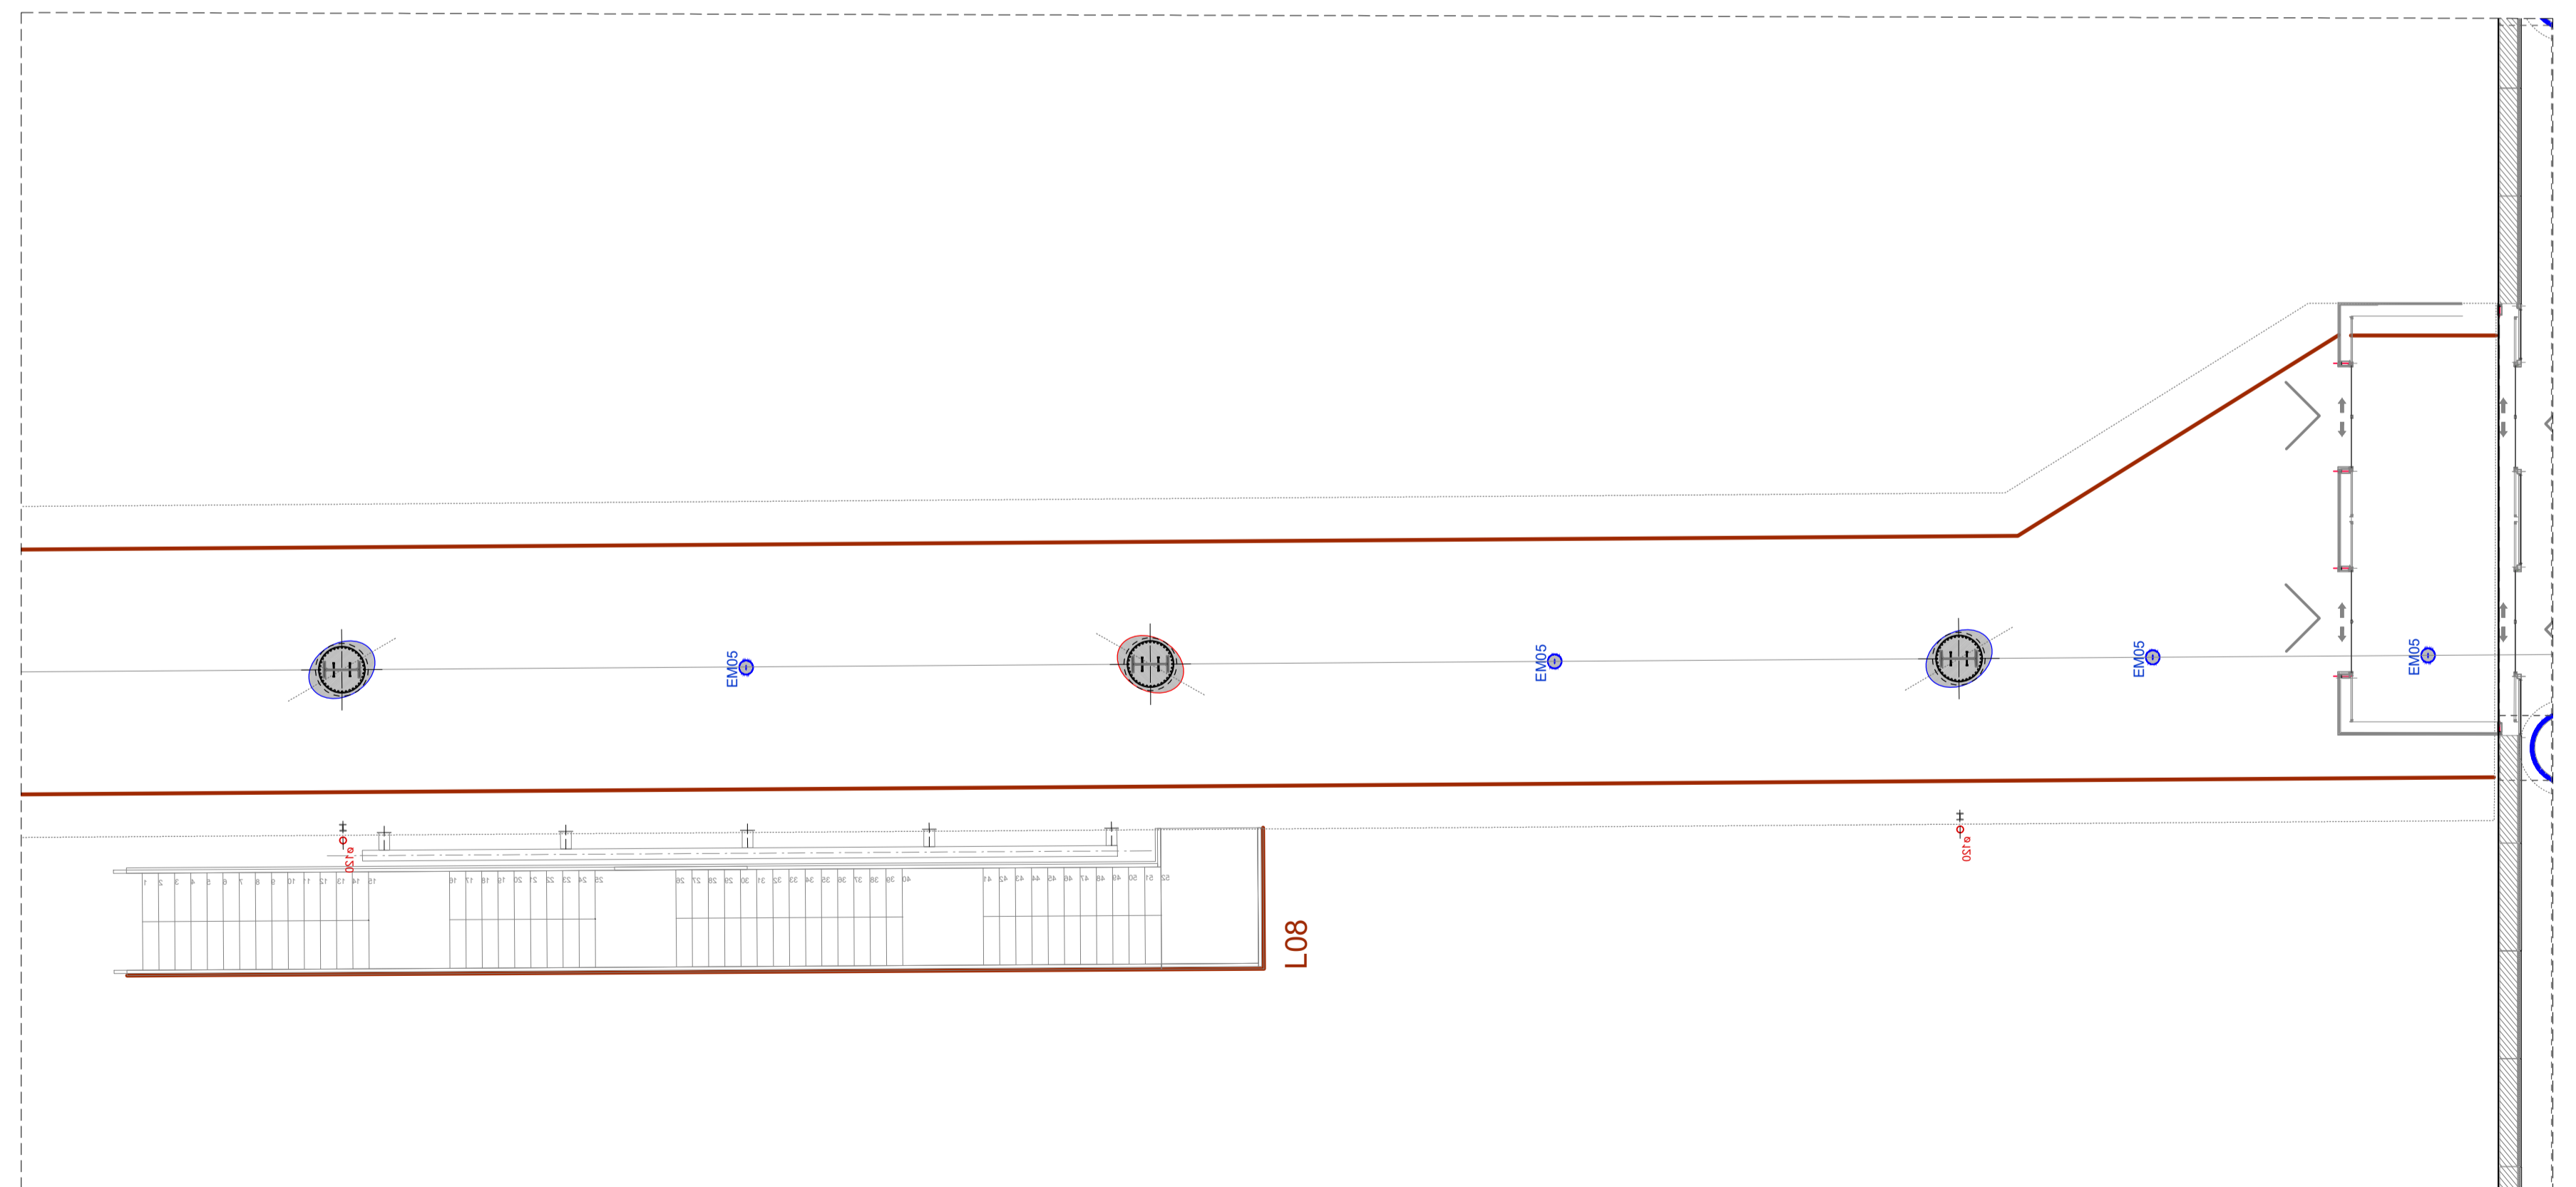

particolari banchina e scale scala 1:100

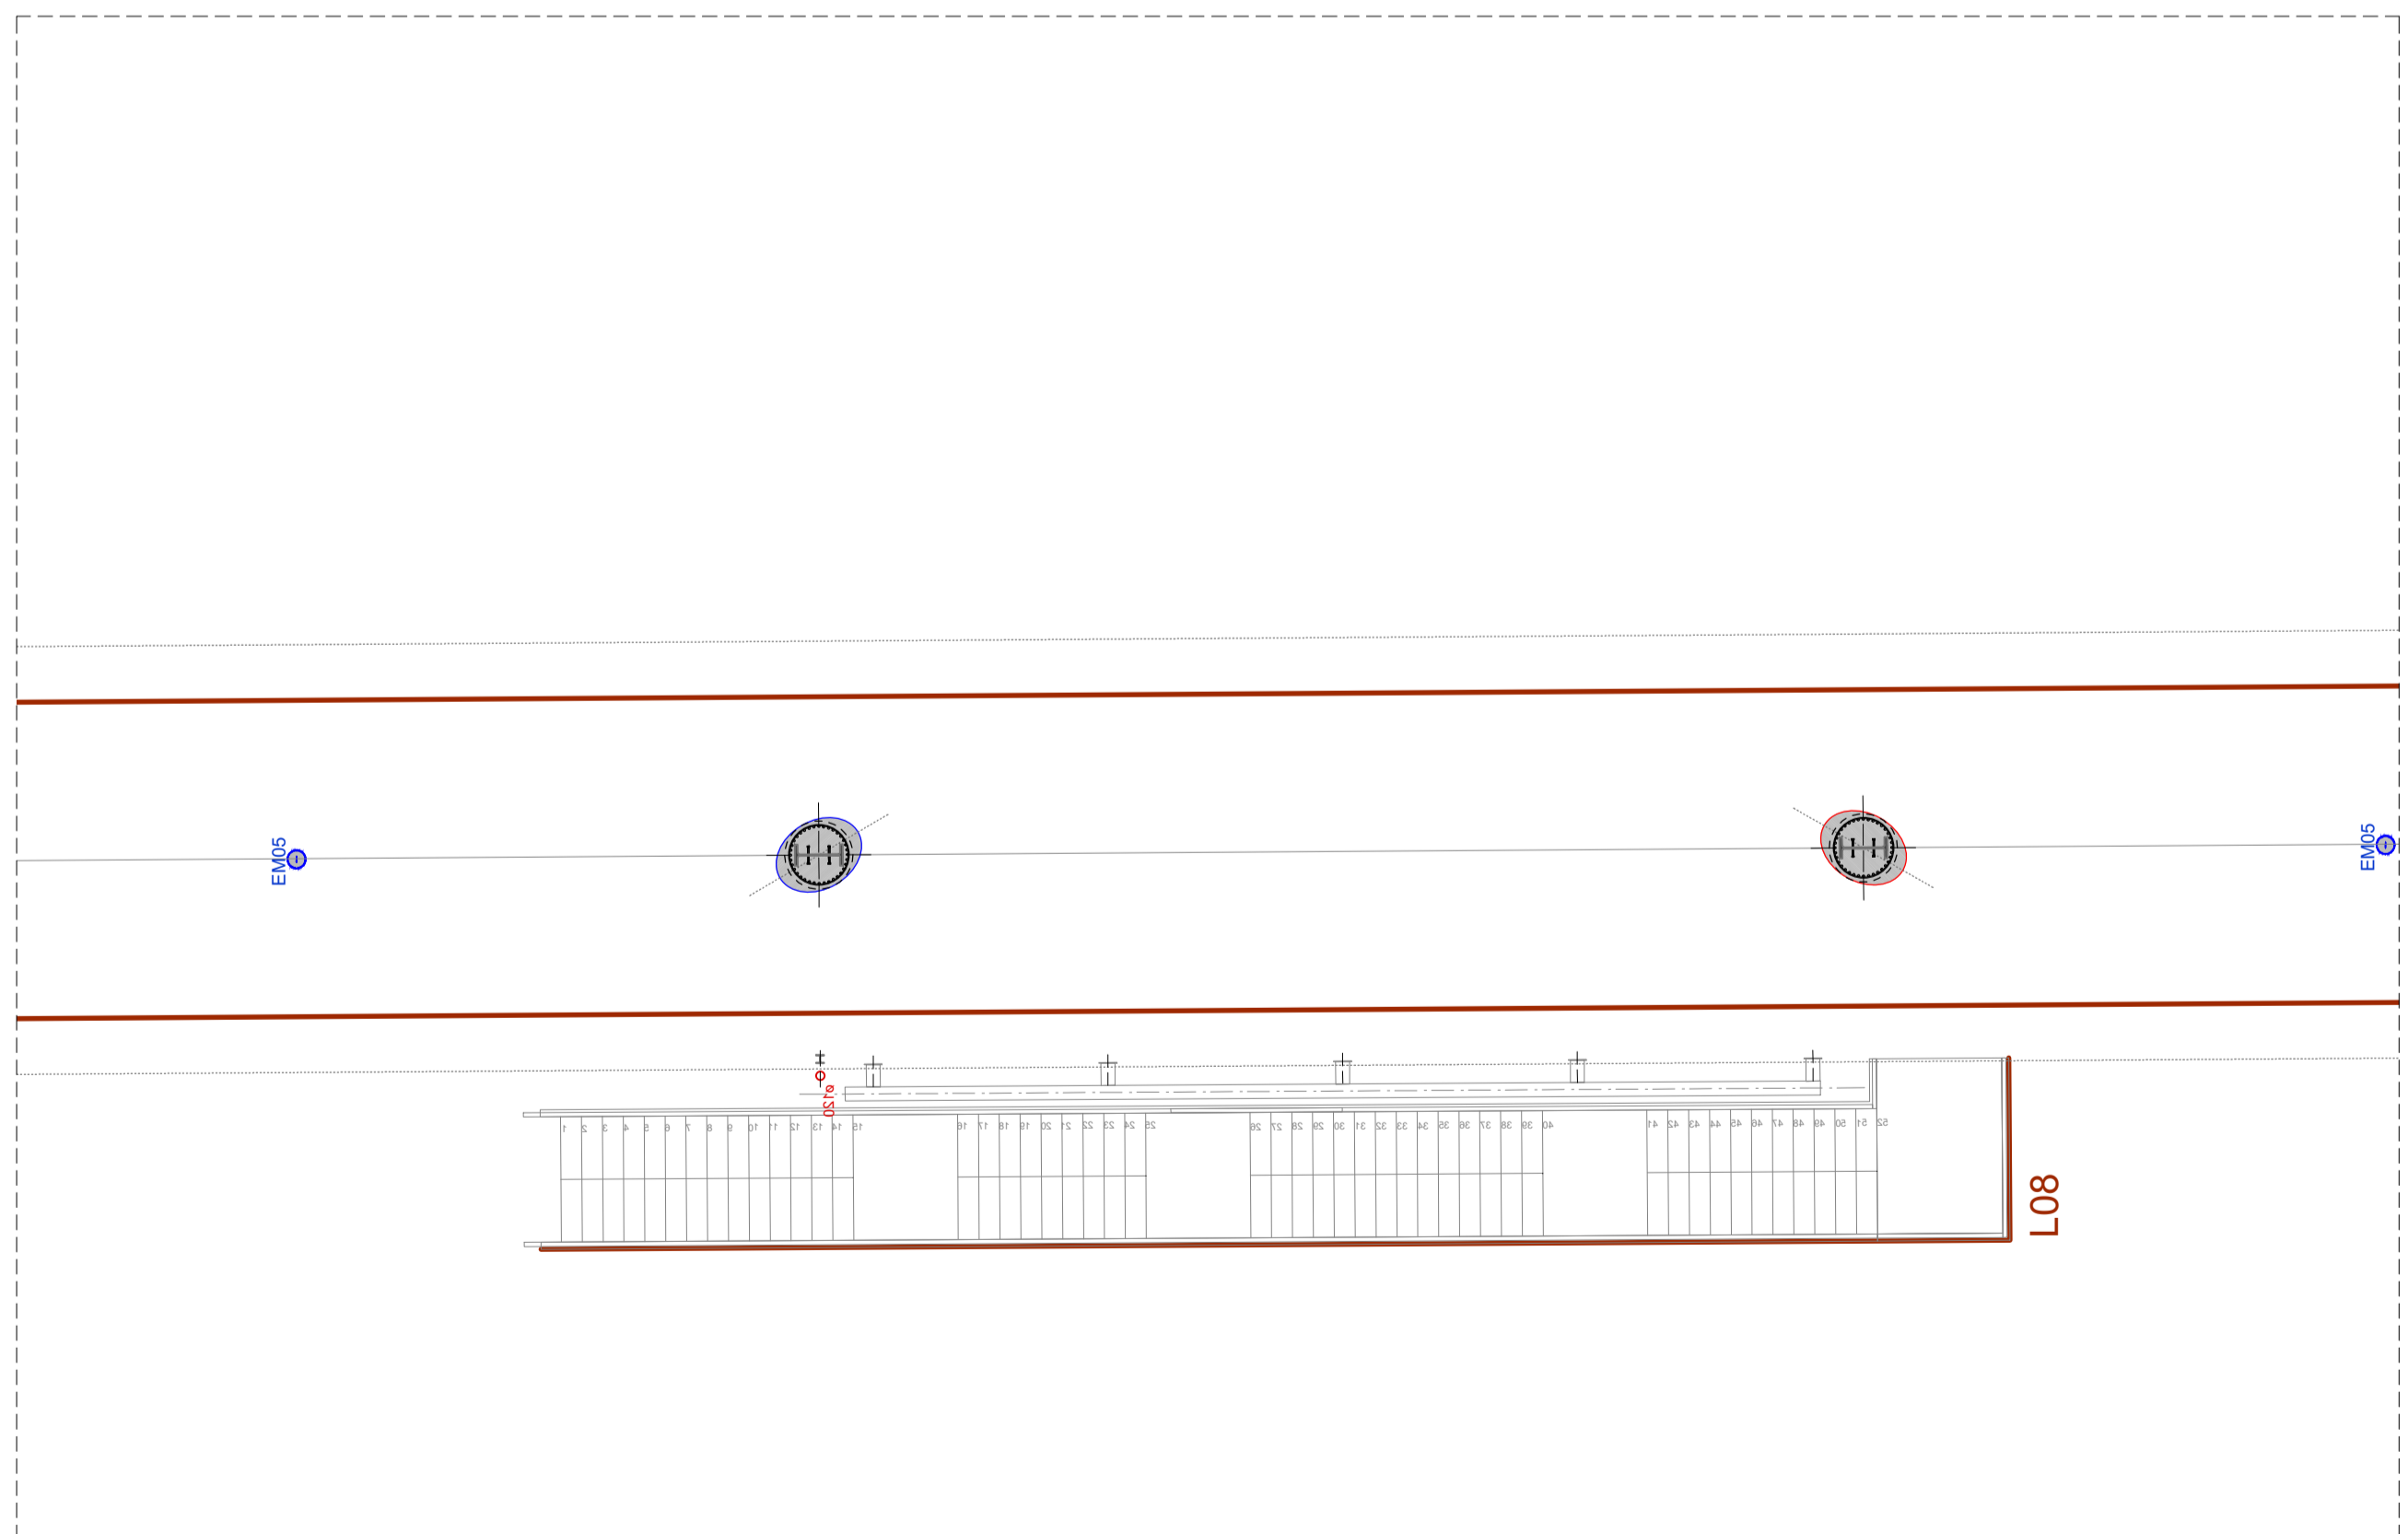

COMUNE DI RAVENNA
 «CONCESSIONE MEDIANTE PROJECT FINANCING DEL SERVIZIO DI ASSISTENZA PASSEGGERI E DI STAZIONE MARITTIMA NEL PORTO DI RAVENNA, NONCHÉ DELLE AREE PER LA REALIZZAZIONE E GESTIONE DELLA NUOVA STAZIONE MARITTIMA E DEGLI ALTRI BENI STRUMENTALI E/O COMPLEMENTARI ALLA PRESTAZIONE DEL SUDETTO SERVIZIO DA REALIZZARE SULLA BANCHINA CROCIERE DI PORTO CORSINI (RA) E AREE DEMANIALI ADIACENTI»

PROGETTO ESECUTIVO

Committente

RCCP
 RAVENNA CENTRO DISEGNI

Team Progettisti

Atelier(s) Alfonso Femia s.r.l.
 via Fiumana, 3/11 - 48100 Ravenna tel. 0545.440081 fax 0545.310008
 via Savonarola, 3/25A - 20137 Milano tel. 02.54519797 fax 02.54110042
 58 via della Libertà, 10/10 - 70139 Bari tel. 081.42410004
 info@atelierfemia.com www.atelierfemia.com

Professionista Responsabile progettazione Architettura:
 Ing. Alfonso Femia (RA) - n. autorizz. 018 al right reserved

RMA CONSULTING SPA
 via Savaroli, 6 - 10129 Genova - Italia
 tel. 010.575.7144
 info@rma.org www.rma.org

Professionista Responsabile progettazione Impiantistica Strutturale:
 Ing. Alessandro Colombo

Professionista Responsabile dell'Integrazione fra le varie prestazioni specialistiche:
 Ing. Alessandro Colombo

Design:
 Snc Roberto Pacione
 Responsabile Coordinamento Sicurezza
 Ing. Federico Barabino

Responsabile progettazione prevenzione incendi
 APC Srl
 Ing. Antonio Corio
 Tel. fax: 02.50710000 - 02.50710001 - 02.50710002
 antonio.corio@apc.it
 www.apc.it



cod. tavola **RAV PE-H11**
 scala **1:200 - 1:100**
 oggetto **Piano primo banchina - corpi illuminanti**
 data di consegna **28 ottobre 2022**
 nome file **RAV PE-H11 - Piano primo banchina corpi illuminanti**

commessa RAV PE					
rev.	data	redatto	verificato	approvato	oggetto revisione
01	22/10/22	sp	cp	AFS17/nc	progetto esecutivo
02	22/10/22	sp	cp	AFS17/nc	progetto esecutivo

L'UTILIZZAZIONE E LA RIPRODUZIONE DEL PRESENTE DOCUMENTO SONO RISERVATE A NORMA DI LEGGE