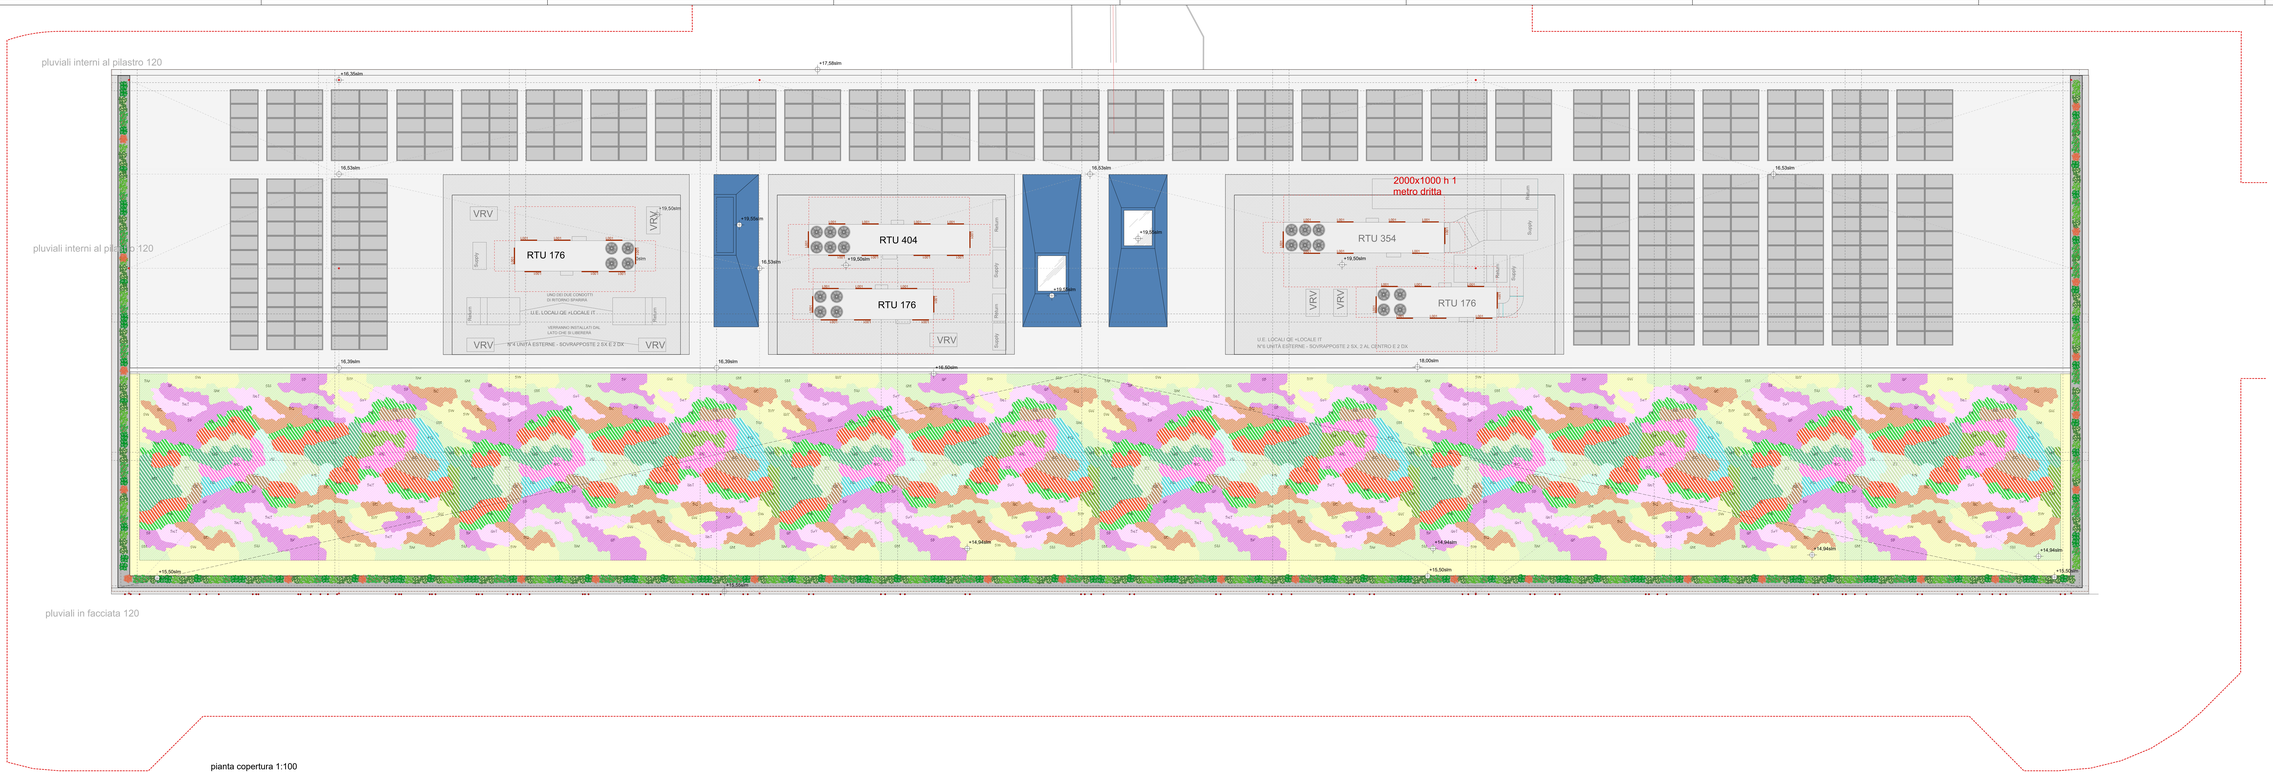

pianta copertura 1:100

Azienda Speciale Consortile
del Porto Ravenna

PORTO DI RAVENNA

COMUNE DI RAVENNA

«CONCESSIONE MEDIANTE PROJECT FINANCING DEL SERVIZIO DI ASSISTENZA PASSEGGERI E DI STAZIONE MARITTIMA NEL PORTO DI RAVENNA, NONCHÉ DELLE AREE PER LA REALIZZAZIONE E GESTIONE DI ATTREZZATURE DI SERVIZIO, NONCHÉ DELLE OPERE STRUMENTALI DI COLLEGAMENTO SULLA PIEDICLAUDIA DEL SUDDETTO SERVIZIO DA REALIZZARE SULLA BANCHINA CROCIERE DI PORTO CORSINI (RA) E AREE DEMANIALI ADIACENTI»

PROGETTO ESECUTIVO

Committente

RCCP

Team Progettisti

Atelier(s) Alfonso Femia s.r.l.
via Ausonio,6 ITI - 20135 Milano tel. 39 02 58309 fax 39 02 55181393
Professionisti Responsabili di progettazione architettonica
Ing. Alfonso Femia
Arch. Antonio Ficarra
Arch. Giovanni Cantone
Arch. Giovanni Ferrante
Arch. Giovanni Ferrante
Arch. Giovanni Ferrante