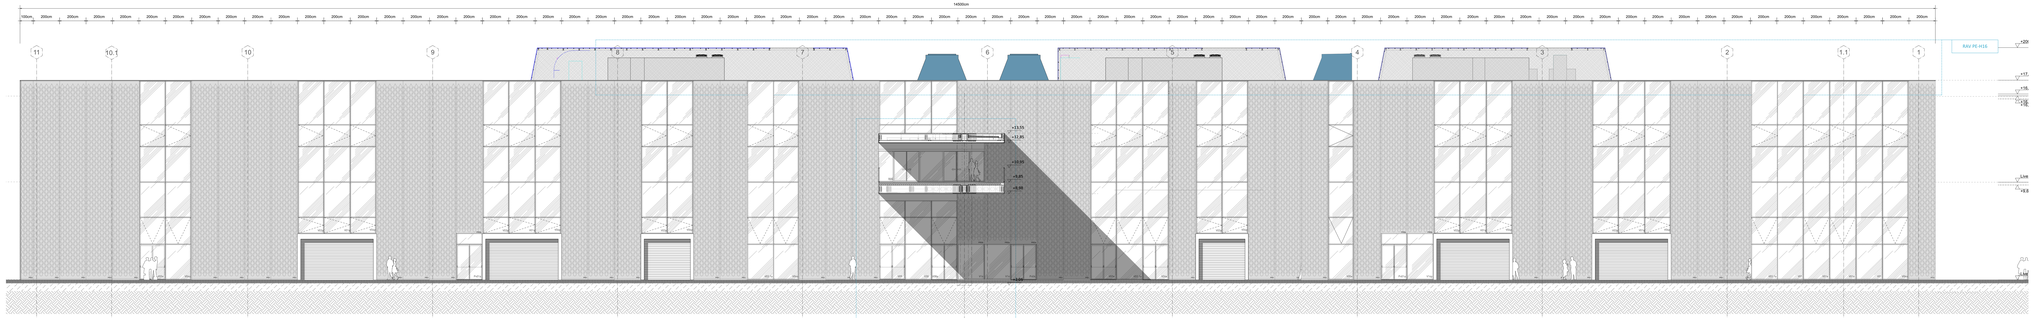

Prospetto Fabbricato EST_scala 1:100

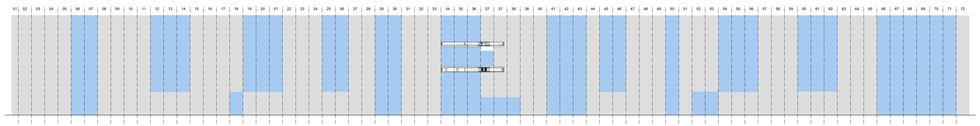

Layout Superfici di facciata/numerazione pannelli_scala 1:200

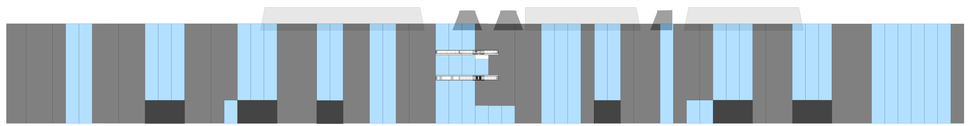

Prospetto Generale EST_scala 1:200

TERMINAL prospetto SUD_scala 1:100

PERCENTUALE PIENO-VUOTO

Superficie Tot. Prospetto EST: mq 2191,80

Superfici vetrate richiesta 40%: mq 876,4 mq — **superficie fornita: 926 mq**

SUPERFICI MATERIALI

Superfici vetrate: 926 mq

Superfici tamponate con pannelli prefabbricati: mq 1,265 mq

TERMINAL prospetto est:layout materiali_scala 1:200

Pannello in cls Eco-Ventilata a Taglio Termico. Pannelli in calcestruzzo prefabbricato spessore complessivo pari a cm. 33, realizzati mediante la composizione di due strati di cls di spessore 7/10 cm separati da sbarao isolante e garantire il taglio termico e la trasmittanza secondo normativa.

Vetro

Rivestimento area impianti con lamiera stirata tipo Fils Lucerna Metalblock maglia 150x56 vuoti 28,6%

Rivestimento lucernai, vano scala in lamiera verniciata

Portallon in lamiera

TERMINAL prospetto sud:layout superfici opache_vetrate_scala 1:200

Superfici opache mq 510,45

Superfici vetrate mq 0

Superfici totale mq 510,45

Rapporto tra superficie vetrata e superficie opaca

0%

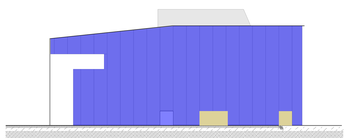

TERMINAL prospetto sud:layout materiali_scala 1:200

Rivestimento in ceramica tipo cassagrande padana SMAKE dim 10x20cm colore bianco/blu da definire

Rivestimento in lamiera tipo ducobond

Puntoni in acciaio verniciato, o mm 30. Parti a vista e ciò di verniciatura da definire con DA/DL.

Rivestimento area impianti con lamiera stirata tipo Fils Lucerna Metalblock maglia 150x56 vuoti 28,6%

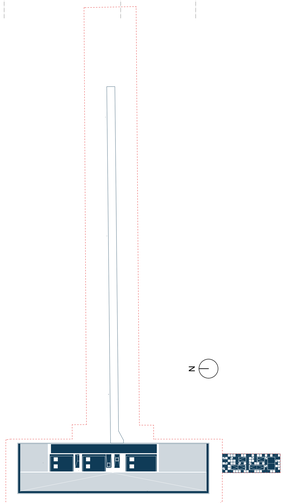

- LEGENDA E NOTE -

elenco elaborati di riferimento:
P0024375-1-141

NOTA BENE:

01_La quota altimetrica +0.00 coincide con la quota assoluta S.l.m. +0.00 come da rilievo fornito da Autorità Portuale di Ravenna
02_Tutte le misure, dimensioni, allineamenti e quote altimetriche dovranno essere verificate in fase di redazione del progetto esecutivo
03_Per quanto riguarda tipologia, posizione e dimensionamento degli elementi strutturali si rimanda alle indicazioni riportate negli elaborati strutturali specifici;
04_Per quanto riguarda tipologia e dimensionamento degli elementi impiantistici si rimanda alle indicazioni riportate negli elaborati impiantistici specifici;
05_Per quanto riguarda le prestazioni richieste relative ai requisiti di resistenza al fuoco (REI/El) di pareti, solai, dei materiali di finitura e non, si fa riferimento alle indicazioni riportate negli elaborati di progetto Prevenzione Incendi;
06_Per quanto riguarda le specifiche tecniche in merito ai requisiti acustici si rimanda alle indicazioni riportate negli elaborati specifici;
07_Tutti gli elementi non strutturali e le loro connessioni alla struttura (a solo titolo di esempio parapetti, pareti di tamponamento, pareti divisorie, controsoffitti, impianti, ecc.) dovranno essere verificati e realizzati secondo NTC 2018. Per i vasoi dei canchi da verificare si rimanda alle piante dei canchi unipontali e verticali inclusa nella tavola del progetto strutturale.
08_Per le specifiche dei materiali edili, se non specificati, saranno a scelta della DA/DL, a dovrà assurre fornita relativa campionatura;
09_Per le specifiche dei materiali e delle lavorazioni si rimanda al disciplinare descrittivo prestazionale;
10_Per le specifiche dei serramenti esterni si rimanda agli abachi specifici;
11_Per la precisa localizzazione della finitura di pavimenti, controsoffitti, e dei relativi colori si rimanda ai layout delle finiture;
12_Per la tipologia dei serramenti interni e dei serramenti esterni; si fa riferimento agli abachi specifici;
13_Per la tipologia dei solai interni ed esterni si fa riferimento agli abachi specifici;
14_Per la tipologia delle murature interne ed esterne si fa riferimento agli abachi specifici;
15_Le pavimentazioni esterne dovranno essere conformi al D.M. 236/89 Decreto del Ministro dei Lavori Pubblici 14 giugno 1989;
(art. 4 2.1) La pavimentazione del percorso pedonale deve essere antisdrucciolevole;
(art. 4.2.2) Le pavimentazioni devono essere complanari e antisdrucciolevoli;
(art. 4.2.3) Per pavimentazione antisdrucciolevole si intende una pavimentazione realizzata con materiali il cui coefficiente di attrito, misurato secondo il metodo della B.C.R.A. (British Ceramic Research Association) non sia inferiore a quello del materiale ceramico di riferimento. Nel caso di pavimentazioni in materiale plastico gomma su pavimentazione bagnata; i valori predetti di attrito non devono essere modificati dall'apposizione di strati di finitura lucidanti o di protezione; che, devono essere applicati sui materiali prima della prova. Le prove di attrito su materiale in ceramica o lapidea o bagnata devono essere assurte in base alle condizioni normali del luogo ove sia posto in opera;
16_Laddove rappresentati, gli arredi sono indicativi, da approfondire nell'ambito del progetto di allestimento interno e/o di progetto esecutivo;
17_Per tutti gli elementi tecnico-impiantistici sarà prevista idonea schermatura integrale nel sistema di arredo;
18_Per la tipologia, il dimensionamento e la collocazione delle schermature contro i campi elettromagnetici, conformarsi con gli elaborati elettrici;

Perimetro area di concessione

AxTabc001a — Riferimento alla tavola di dettaglio

MX1 — Etichetta abaco muri

01.3 — Etichetta abaco solai e pavimentazioni esterne

COMUNE DI RAVENNA

«CONCESSIONE REGIONTE PROJECT FINANCING DEL SERVIZIO DI ASSISTENZA PASSEGGERI ED LIVEZIONE SA RITTAGLIO, PORTO DI RAVENNA, PER LA REALIZZAZIONE DI UNA STAZIONE MARITTIMA E GESTIONE DELLA NUOVA STAZIONE MARITTIMA E DEGLI ALTRI BENI STRUMENTALI ED COMPLEMENTARI ALLA PRESTAZIONE DEL SUDDETTO SERVIZIO DA REALIZZARE SULLA BANCHINA CROCIERE DI PORTO CORRINI (RA) E AREE DEMANIALI ADIACENTI»

PROGETTO ESECUTIVO

Committente

Team Progettisti

RCCP

Alfonso Femia s.r.l.
via Lamarmora 23 - 80122 Napoli (Italy) tel. +39 081 7144111 fax +39 081 7144111 info@alfonsofemia.com www.alfonsofemia.com
CF non ipa codice univoco: T5Y1A7 Partita IVA: IT07120520963
Capitale sociale interamente versato: 100.000,00 euro

ALFONSO FEMIA STUDIO

Professionista Responsabile progettazione Architettonica
Arch. Alfonso Femia
Iscritto all'Ordine degli Architetti PPC di Napoli al n.1414

RINA CONSULTING SPA
via cecchi 6 - 16129 Genova - Italia
tel. +39 010 5385 1
info@rina.org www.rina.org

RINA

Professionista Responsabile progettazione Impiantistica Strutturale
Ing. Massimiliano Ferrara

Professionista Responsabile dell'integrazione tra le varie prestazioni specialistiche
Ing. Massimiliano Ferrara
Geologo
Dott. Geologo Stefano
Responsabile Progettazione Geosintesi
Ing. Massimo Sandolo

Responsabile progettazione prevenzione incendi

MPA Srl
Via Leon Battista Alberti, 4 - 20145 Milano
tel. +39 02 39454 1 fax +39 02 39454 200
posta@mpa-srl.it
www.mpa-srl.it

cod. tavola	**RAV PE-H13**
scala	**1:100**
oggetto	**Prospetti sud-est di progetto**
data di emissione	**28 ottobre 2022**
nome file	**RAV PE-H13**
commessa	**RAV PE**

rev.	data	redatto	verificato	approvato	oggetto revisione
A	22/10/14	cp	sci	AFS17/su	progetto esecutivo
B	22/12/28	fb	cp	AFS17/su	progetto esecutivo

LA RIPRODUZIONE E LA DIFFUSIONE DEL PRESENTE DOCUMENTO SONO PERSEGUITE A TERMINI DI LEGGE