
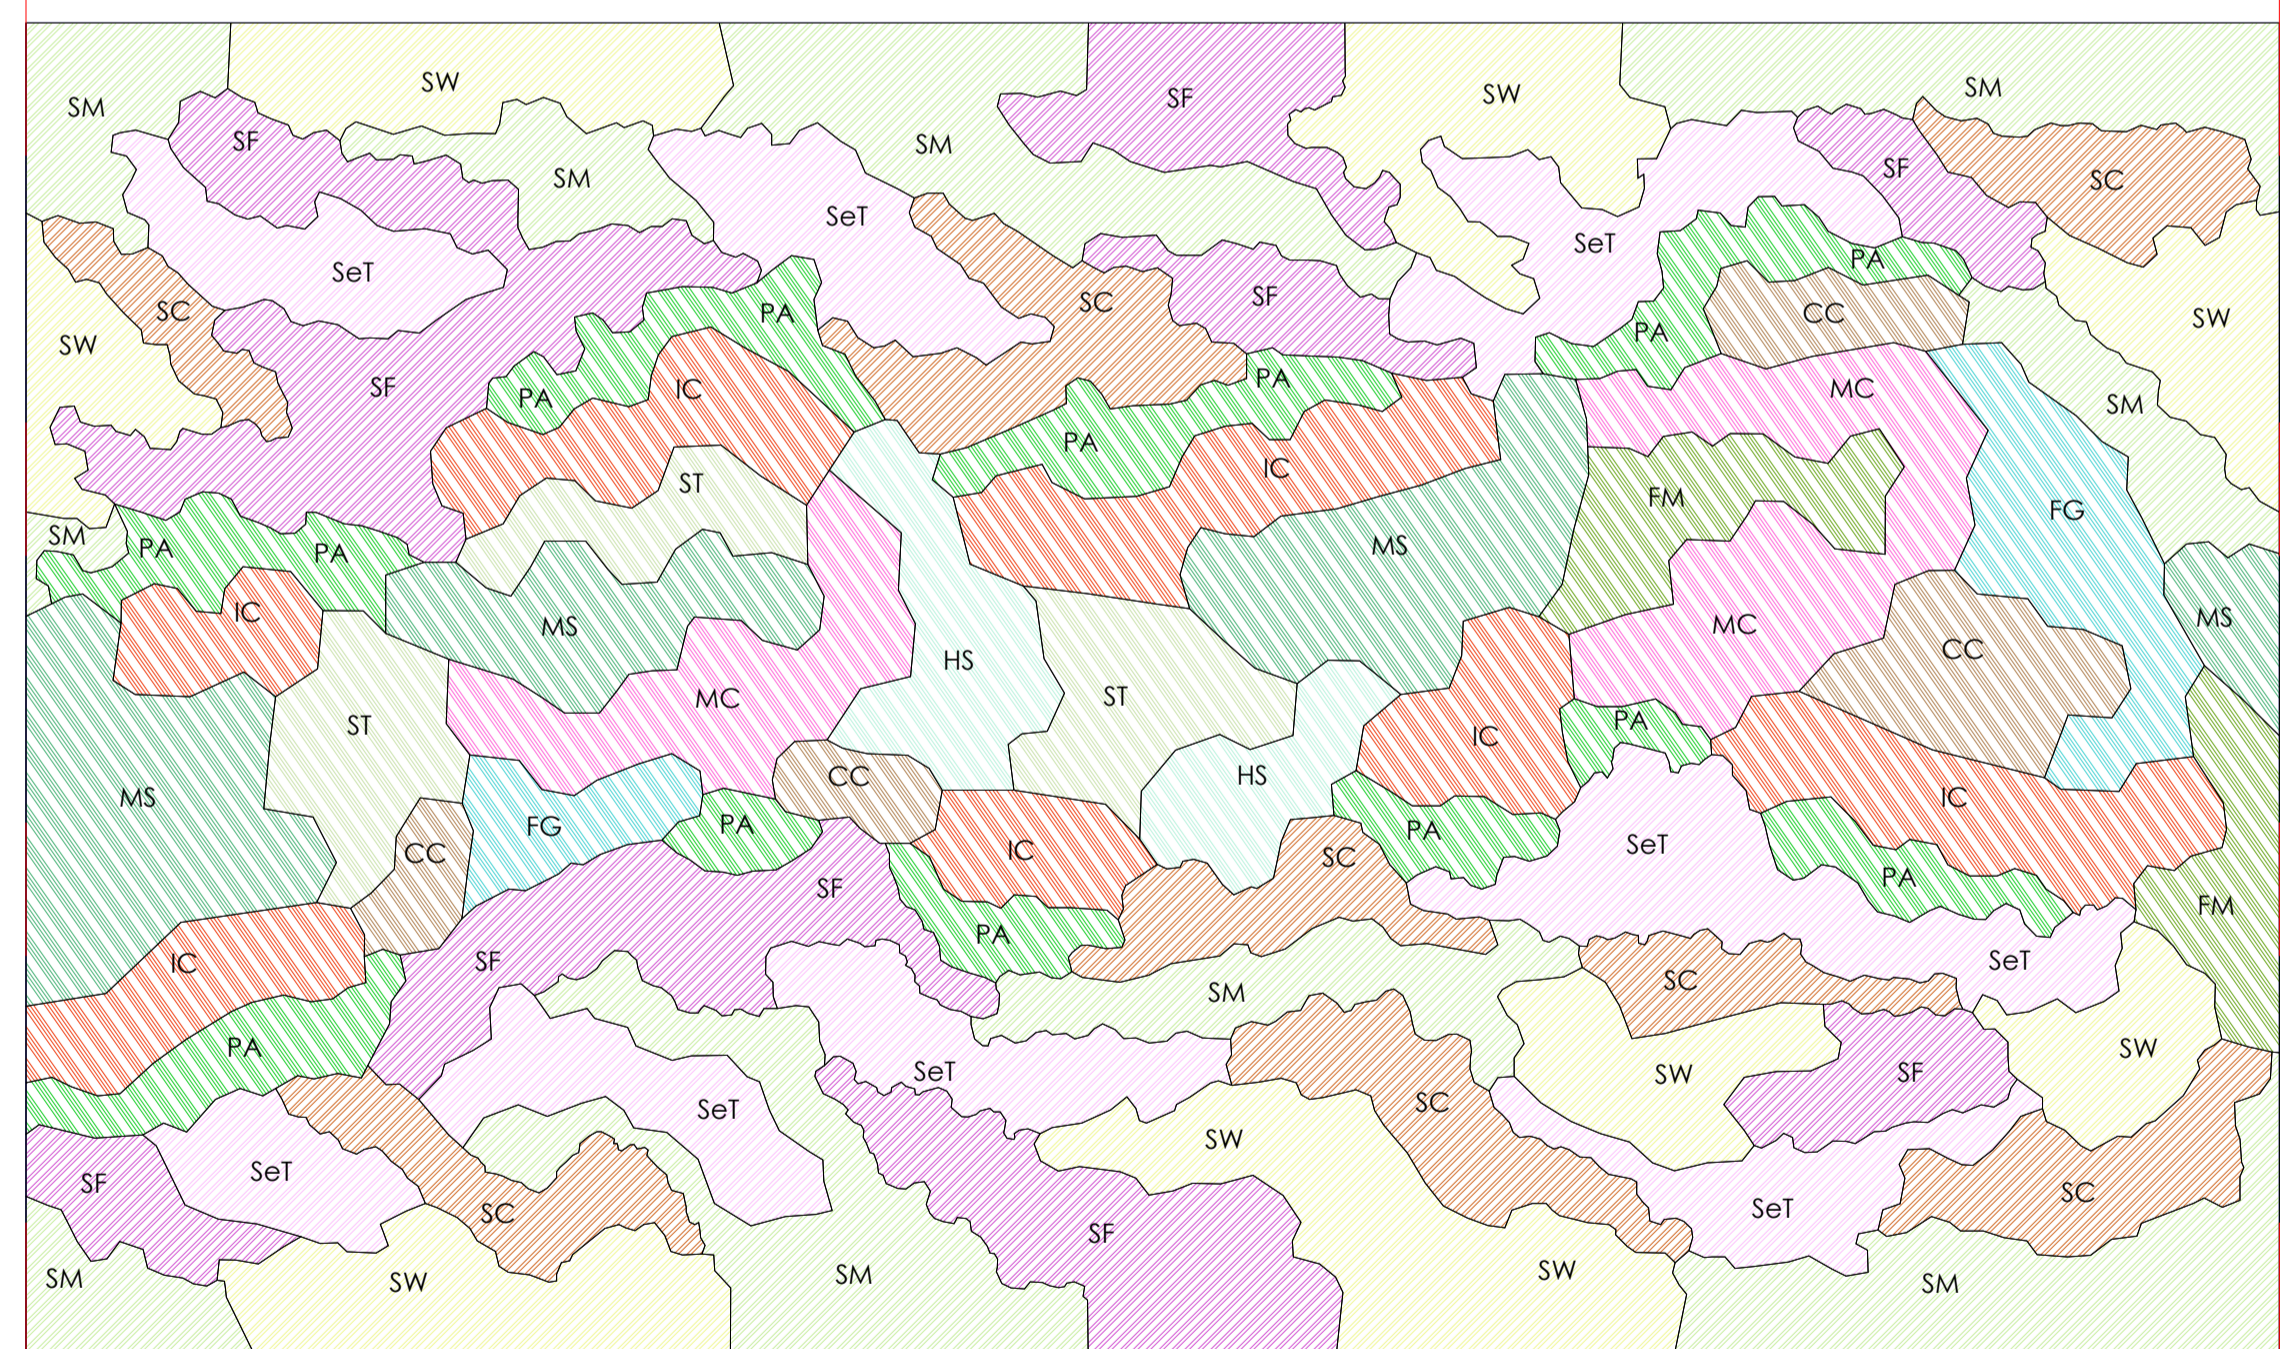



VERDE ESTENSIVO (GRAMINACEE + SEDUM)

AREA VERDE IN VASO - PROSPETTO

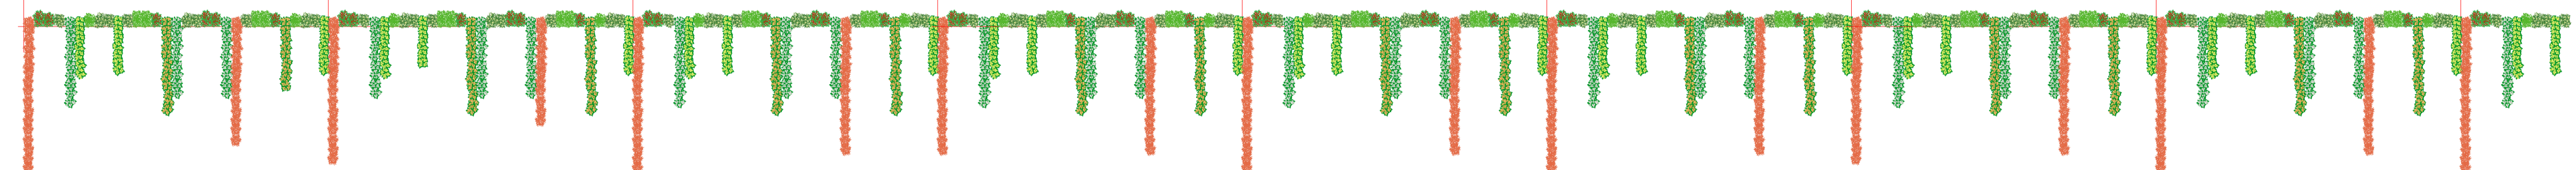


GRAMINACEE	mq	piante/mq	tot. piante
PA Pennisetum alopecuroides 'Little Bunny'	126 mq	3/mq	378
FM Festuca mairei	42 mq	3/mq	126
FG Festuca glauca 'Elijah Blue'	48 mq	7/mq	336
ST Stipa tenuissima	66 mq	7/mq	462
HS Helictotrichon sempervirens	48 mq	3/mq	144
MS Miscanthus sinensis	132 mq	1/mq	132
CC Carex comans	54 mq	5/mq	270
MC Muhlenbergia capillaris	96 mq	3/mq	288
IC Imperata cilindrica	162 mq	5/mq	810
Totale	774 mq		2946


SEDUM	mq	piante/mq	tot. piante
SM Sedum acre 'Majus'	300 mq	9/mq	2700
SC Sedum album 'Coral Carpet'	168 mq	9/mq	1512
SF Sedum spurium 'Fuldaglut'	246 mq	9/mq	2214
SeT Sedum spurium 'Tricolor'	228 mq	9/mq	2052
SW Sedum floriferum 'Weihenstephaner'	246 mq	9/mq	2214
Totale	1188 mq		10692

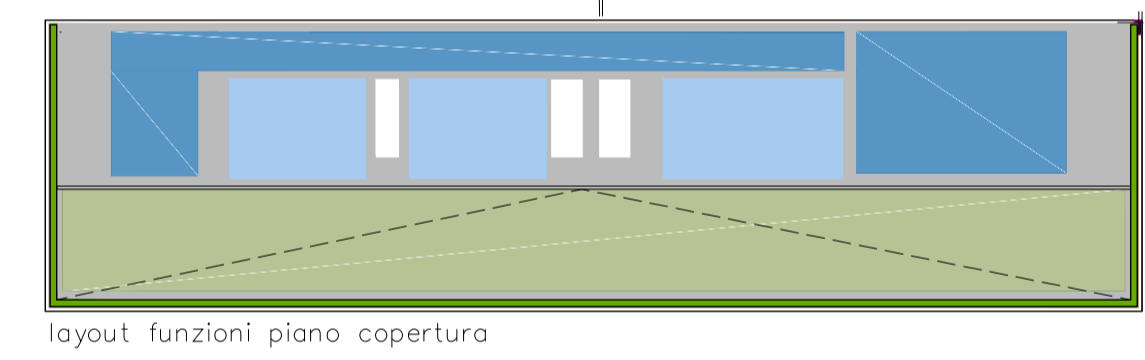

layout funzioni piano copertura

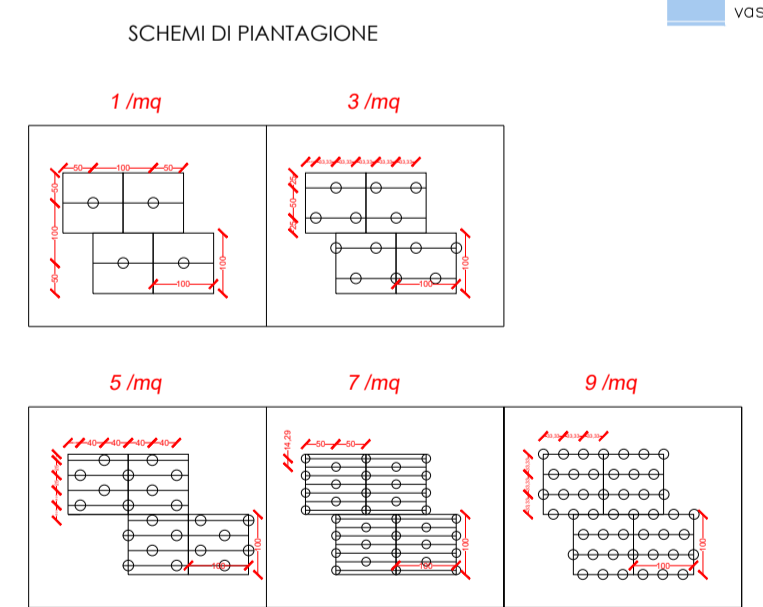

area verde OPTIGRUM	1165sqm
area verde in vaso	292sqm
area verde estensiva	2005sqm
percorso area tecnica	525sqm
FOTOVOLTAICO	408sqm
vasche impianti	791sqm

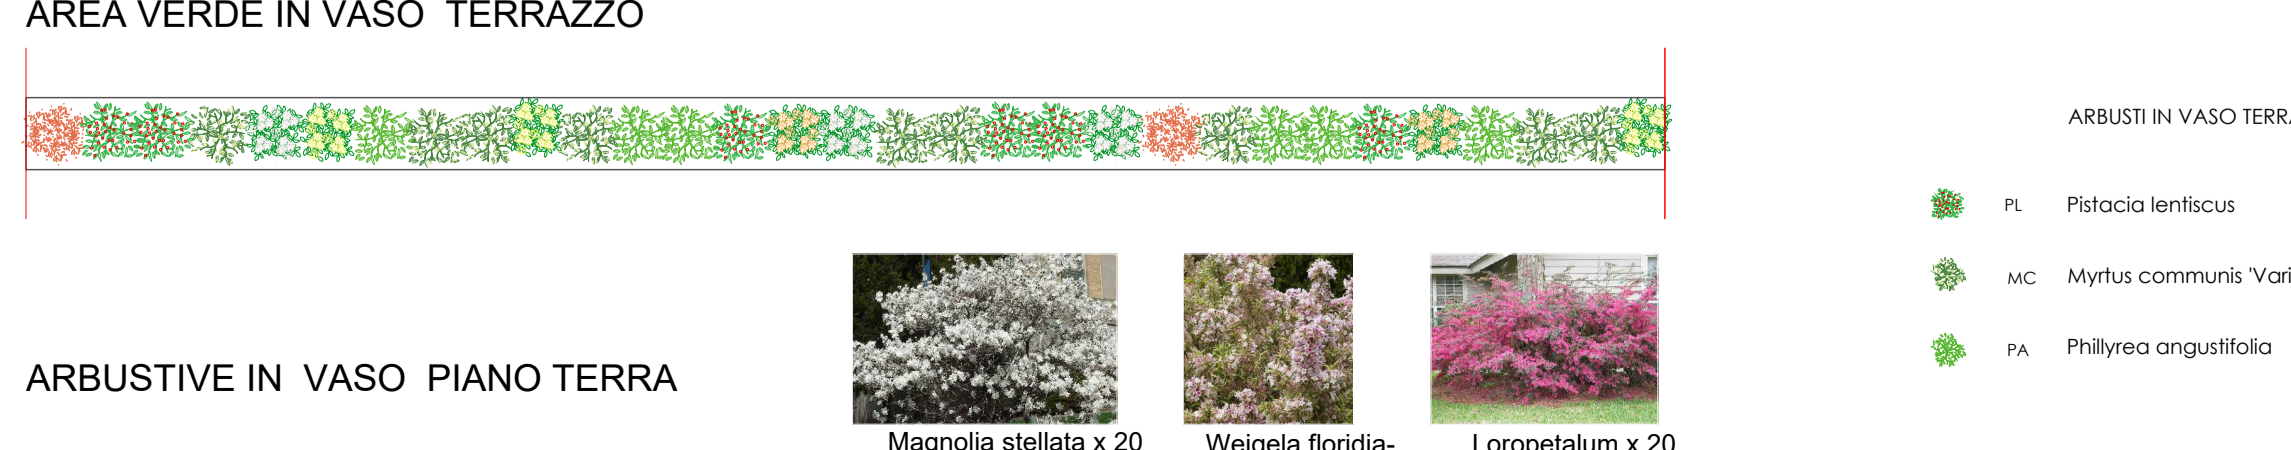

COMUNE DI RAVENNA
 «CONCESSIONE MEDIANTE PROJECT FINANCING DEL SERVIZIO DI ASSISTENZA PASSEGGERI E DI STAZIONE MARITTIMA NEL PORTO DI RAVENNA, NONCHÉ DELLE AREE PER LA REALIZZAZIONE E GESTIONE DELLA NUOVA STAZIONE MARITTIMA E DEGLI ALTRI BENI STRUMENTALI E/O COMPLEMENTARI ALLA PRESTAZIONE DEL SUDDETTO SERVIZIO DA REALIZZARE SULLA BANCHINA CROCIERE DI PORTO CORSINI (RA) E AREE DEMANIALI ADIACENTI»

PROGETTO ESECUTIVO
 Committente
RCCP
 RAVENNA CIVITAS CRUISE PORT

Team Progettisti
 Atelier(s) Alfonso Femia s.r.l.
 via interiano 3/11, 16124 Genova tel. 010.540025 fax 010.570205
 via caduti 52/58, 20137 Milano tel. 02.54019751 fax 010.54115512
 55 rue des petites écuries, 75010 Paris tel +331.42422894
 genova@alfonsofemia.com www.alfonsofemia.com

Professionista Responsabile progettazione Architettonica:
 RINA CONSULTING SPA
 via caechi 6 - 16129 Genova - Italia
 tel +39 010 31941
 info@rina.org www.rina.org

Professionista Responsabile progettazione impiantistica Strutturale:
 Ing. Alessandro Odasso
 Professionista Responsabile dell'integrazione fra le varie prestazioni specialistiche:
 Ing. Alessandro Odasso
 Geologo:
 Geo. Roberto Pedone
 Responsabile Coordinamento Sicurezza
 Ing. Federico Bananno

Responsabile progettazione prevenzione incendi
 AFC Srl
 Ing. Antonio Corbo
 Via Leon Battista Alberti, 6 - 20149 Milano
 Tel. Fax +39 02 45479588
 antonio.corbo@afcar.it
 www.afcar.it

cod. tavolo **RAV - PE - H14**
 scala **1:200**
 oggetto **Planimetria generale il paesaggio**
 data di consegna **28/19/2022**
 nome file **RAV - PE - H14**

commissa	RAV - PE				
rev.	data	redatto	verificato	approvato	oggetto revisione
a	221028	cp	sc	AF517/sc	progetto esecutivo

L'UTILIZZAZIONE E LA RIPRODUZIONE DEL PRESENTE DOCUMENTO SONO RISERVATE A NORMA DI LEGGE.