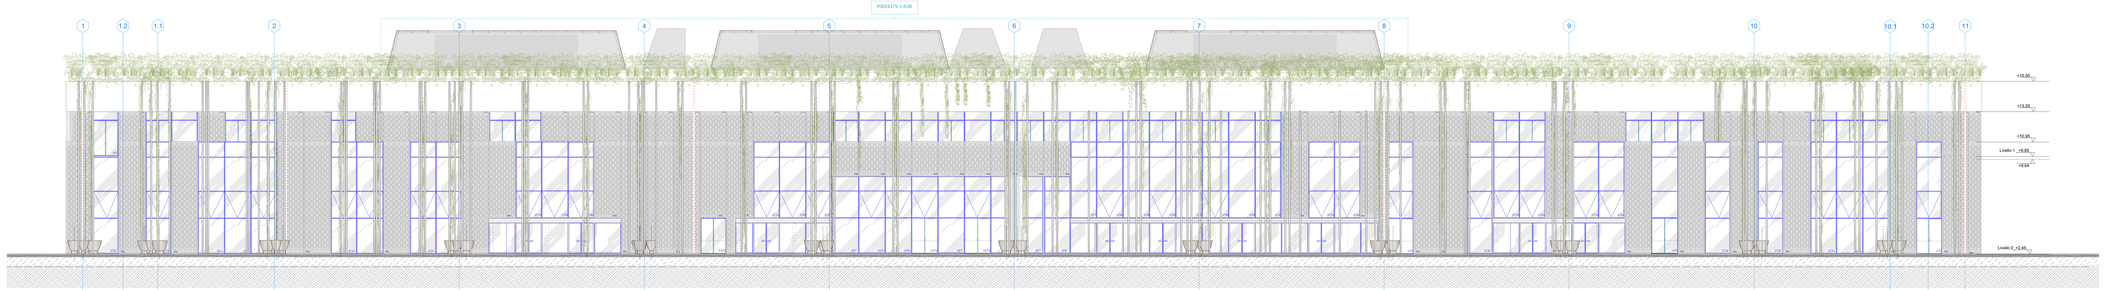

Prospetto Fabbricato OVEST_scala 1:100

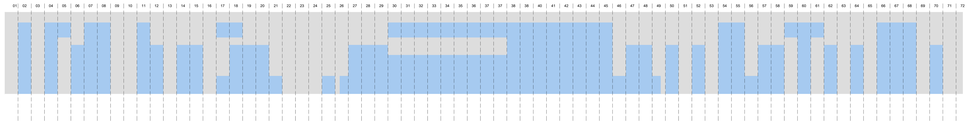

Layout Superfici di faccia/numerazione pannelli_scala 1:200

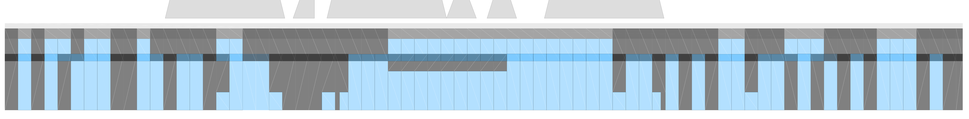

Prospetto Generale OVEST_scala 1:200

TERMINAL prospetto NORD_scala 1:100

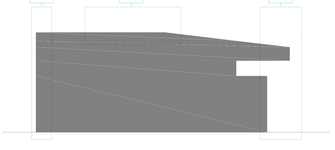

TERMINAL prospetto nord:layout superfici opache_vetrate_scala 1:200

Superfici opache mq 512

Superfici vetrate mq 0

Superfici totale mq 512

Rapporto tra superficie vetrata e superficie opaca

0%

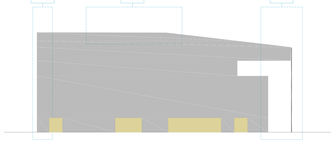

TERMINAL prospetto nord:layout materiali_scala 1:200

Pannello in Eco-Ventilato a Taglio Termico. Pannelli in calcestruzzo prefabbricato spessore complessivo pari a cm. 33, realizzati mediante la composizione di due strati di cls di spessore 7/10 cm separati da idoneo isolante a garantire il taglio termico e la trasmittanza secondo normativa.

Rivestimento in lamiera tipo Alucobond

Puntoni in acciaio verniciato, a mm 30. Parti a vista e cioè di verniciatura da definire con DAISL.

Rivestimento area impianti con lamiera stirata tipo Fils Lucerna Metalfleck maglia 150x56 vuoti 28,6%

PERCENTUALE PIENO-VUOTO

Superficie Tot. Prospetto OVEST: mq 1.984

Superfici vetrate richiesta 40%: mq 781,60 mq **superficie fornita: 1006**

SUPERFICI MATERIALI

Superfici vetrate: 1006 mq

Superfici tamponate con pannelli prefabbricati: mq 948 mq

TERMINAL prospetto est:layout materiali_scala 1:200

Pannello in Eco-Ventilato a Taglio Termico. Pannelli in calcestruzzo prefabbricato spessore compressivo pari a cm. 33, realizzati mediante la composizione di due strati di cls di spessore 7/10 cm separati da idoneo isolante a garantire il taglio termico e la trasmittanza secondo normativa.

Vetro

Rivestimento area impianti con lamiera stirata tipo Fils Lucerna Metalfleck maglia 150x56 vuoti 28,6%

Intonaco

Pannello coibentato filura lamiera

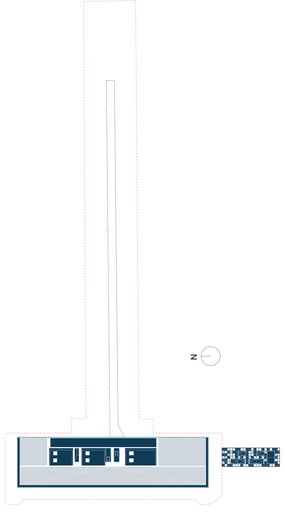

ARBUSTI

GRAMINACEE

Pennisetum litto Bunny | Festuca mairei | Festuca glauca 'Elijah Blue' | Stipa tenuissima | Helictotrichon sempervirens | Miscanthus sinensis | Carex comans | Muhlenbergia capillaris | Imperata cylindrica

SEDUM

Sedum acre "Aureum" | Sedum album "Coral Carpet" | Sedum spurium "Tuscogold" | Sedum spurium "Tricolor" | Sedum floriferum "Weihenstephaner"

- LEGENDA E NOTE -

elenco elaborati di riferimento:
P0024375-1-H1

NOTA BENE:

01_La quota altimetrica +0.00 coincide con la quota assoluta 5 l.m. +0.00 come da rilievo fornito da Autorità Portuale di Ravenna.
02_Tutte le misure, dimensioni, allineamenti e quote altimetriche dovranno essere verificate in fase di cantiere e di cantiere.
03_Per quanto riguarda tipologia, posizione e dimensionamento degli elementi strutturali si rimanda alle indicazioni riportate negli elaborati strutturali specifici.
04_Per quanto riguarda tipologia e dimensionamento degli elementi impiantistici si rimanda alle indicazioni riportate negli elaborati specifici redatti dai tecnici.
05_Per quanto riguarda le specifiche tecniche relative ai requisiti di resistenza al fuoco (REI/E) di pareti, solai, dei materiali di finitura e non, si fa riferimento alle indicazioni riportate negli elaborati di progetto antincendio.
06_Per quanto riguarda le specifiche tecniche in merito ai requisiti acustici si rimanda alle indicazioni riportate negli elaborati specifici.
07_Le fondazioni, le travi di fondazione, i solai e le loro connessioni alla struttura (a solo titolo di esempio parapetti, pareti di tamponamento, facciate ventilate) devono essere verificati in termini di spinta statica e dinamica secondo NTC 2018. Per i calcoli dei carichi da verificare si rimanda alle piante dei carichi orizzontali e verticali presenti negli elaborati specifici redatti dai tecnici.
08_Tutti i colori e le finiture degli elementi edili, se non specificati, saranno a scelta della DAISL, e dovrà essere fornita relativa campionatura.
09_Per le specifiche dei materiali e delle lavorazioni si rimanda ai disciplinare descrittivo prestazionale.
10_Tutte le pavimentazioni dovranno essere eseguite a regola d'arte.
11_Per la posa in realizzazione delle finiture di pavimento, controsoffitti, e dei relativi colori si rimanda ai layout delle finiture.
12_Per la tipologia dei serramenti interni e dei serramenti esterni, e la riferimento agli abachi specifici.
13_Per la tipologia delle finiture interne ed esterne si fa riferimento agli abachi specifici.
14_Per la tipologia delle murature interne ed esterne si fa riferimento agli abachi specifici.
15_La pavimentazione esterna dovranno essere conforme al D.M. 236/89 Decreto del Ministro dei Lavori Pubblici 14 giugno 1989.
(art. 4.2.12) La pavimentazione del percorso pedonale deve essere antisdrucciolevole.
(art. 4.1.10) I gradini delle scale devono avere una pedata antisdrucciolevole.
(art. 4.1.12) Le pavimentazioni esterne dovranno essere realizzate con materiali con materiali il cui coefficiente di attrito, misurato secondo il metodo della B.C.R.A. (British Ceramic Research Association) sia superiore a 0,40 per elemento scivolante (solo su pavimentazione asciutta) 0,40 per elemento scivolante (solo su pavimentazione bagnata) secondo quanto prescritto dal D.M. 236/89 Decreto del Ministero dei Lavori di strati di finitura lucidanti o di protezione, che, devono essere applicati sui materiali prima della posa. Le quotes di pavimentazione asciutta o bagnata devono essere assunte in base alle condizioni normali del luogo di posa in opera.
16_Lastriche rappresentati, gli arredi sono indicativi, da approfondire nell'ambito del progetto di allestimento vari arredo, separato dalla presente trattazione
17_Per tutti gli elementi tecnico-impiantistici sarà prevista idonea schematura integrata nel sistema di arredo.
18_Per la tipologia, il dimensionamento e la collocazione delle schermature contro i campi elettromagnetici, confrontare con gli elaborati elettrici.

Perimetro area di concessione

AxTabc001a — Riferimento alla tavola di dettaglio

WALL 1 — Etichetta abaco muri

01.3 — Etichetta abaco solai e pavimentazioni esterne

Università di Bologna Scuola di Ingegneria e Architettura Dipartimento DICAM
PORTO DI RAVENNA

COMUNE DI RAVENNA
«CONCESSIONE MEDIANTE PROJECT FINANCING DEL SERVIZIO DI PRIMA ACCOGLIENZA E DI ASSISTENZA AI PASSEGGERI NEL PORTO DI RAVENNA, NONCHÉ DELLE AREE PER LA REALIZZAZIONE E GESTIONE DELLA NUOVA STAZIONE MARITTIMA E DEGLI ALTRI BENI STRUMENTALI E/O COMPLEMENTARI ALLA PRESTAZIONE DEL SUDDETTO SERVIZIO DA REALIZZARE DALLA MANCHINA DROGHERIE DI PORTO»
CORSO ANNALI A MEZZI (RAMPA ALIGHIERI)
PROGETTO DEFINITIVO - ESECUTIVO

Committente
RCCP

Team Progettisti
Architetti Antonio Fanno s.r.l.
via Angelico 21/C 00195 Roma tel. 06/3242884 fax 06/3242885
Dipartimento di Ingegneria Civile, Chimica, Ambientale e dei Materiali
Università di Bologna
via Terracini 28 40131 Bologna tel. +39 051 2093 500
Responsabile Responsabile progettazione Architettonica
ARCHITETTO ANTONIO FANNO
AFC STUDIO FERRA
Responsabile Responsabile progettazione Impiantistica
RIVA CONSULTING SPA
via Lorenzo Ghiberti 1 00146 Roma - Italy
tel. +39 06 5592 1
info@rivacg.eu - www.riva.eg
Responsabile Responsabile progettazione Impiantistica
Ing. Alessandro Ciabini
Responsabile Ciabini
Responsabile per l'integrazione fra le varie prestazioni specialistiche
Ing. Giovanni Ciabini
Ing. Giovanni Ciabini
Responsabile Responsabile Strutturale
Responsabile Strutturale
Responsabile progettazione prevenzione incendi
ing. Giovanni Ciabini
ing. Alessandro Ciabini
Via Ugo Bassi 6 Cesena
tel. +39 0547 26 26 26
ufficio@ing-ciabini.it
www.ing-ciabini.it

cod. tavola RAV PE-H14
scala 1:100
oggetto Sezioni_3 paesaggio
data di emissione 28/10/2022
nome file RAV PE-H14
commesso RAV PE

rev.	data	redatto	verificato	approvato	oggetto revisione
0	gennaio 2022	GC	GC	AFF/CFFm	progetto esecutivo

LA PUBLICAZIONE O LA RIPRODUZIONE DEL PRESENTE DOCUMENTO NON PREVISTA E VIETATA DI LEGGE