




PIANTA STRUTTURA
scala 1:300

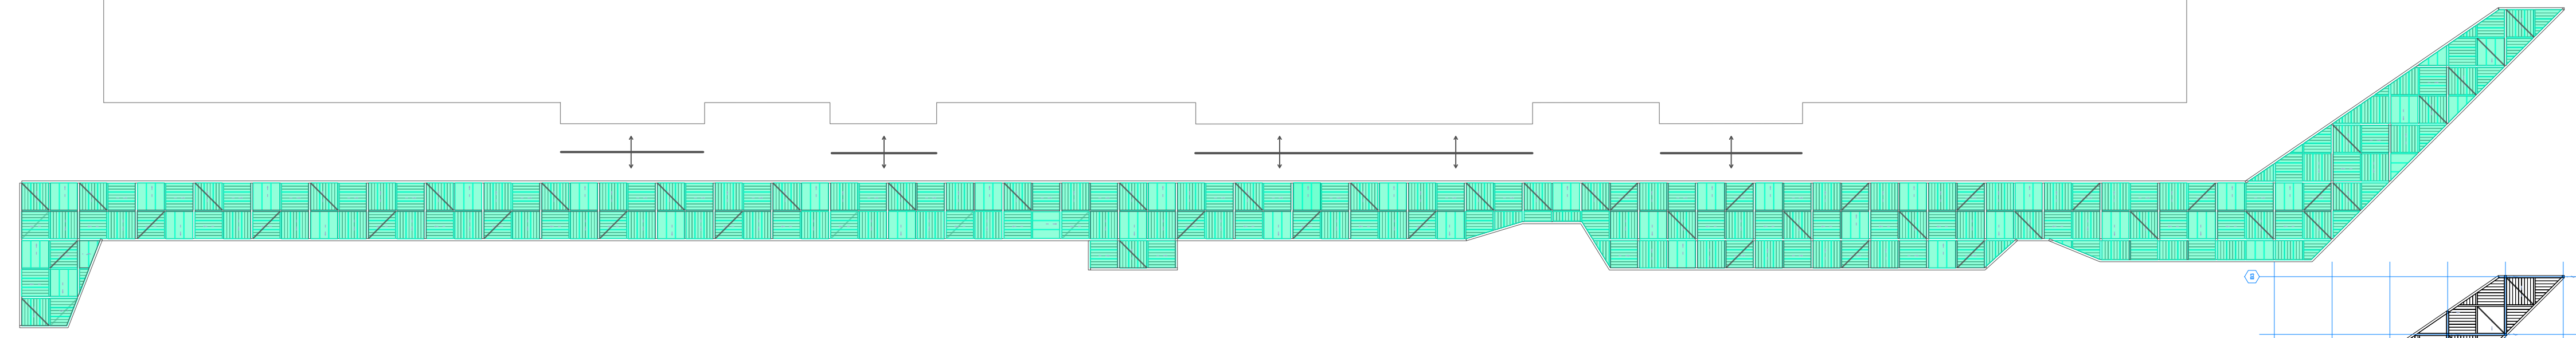

PIANTA BRISE SOLEIL
scala 1:300

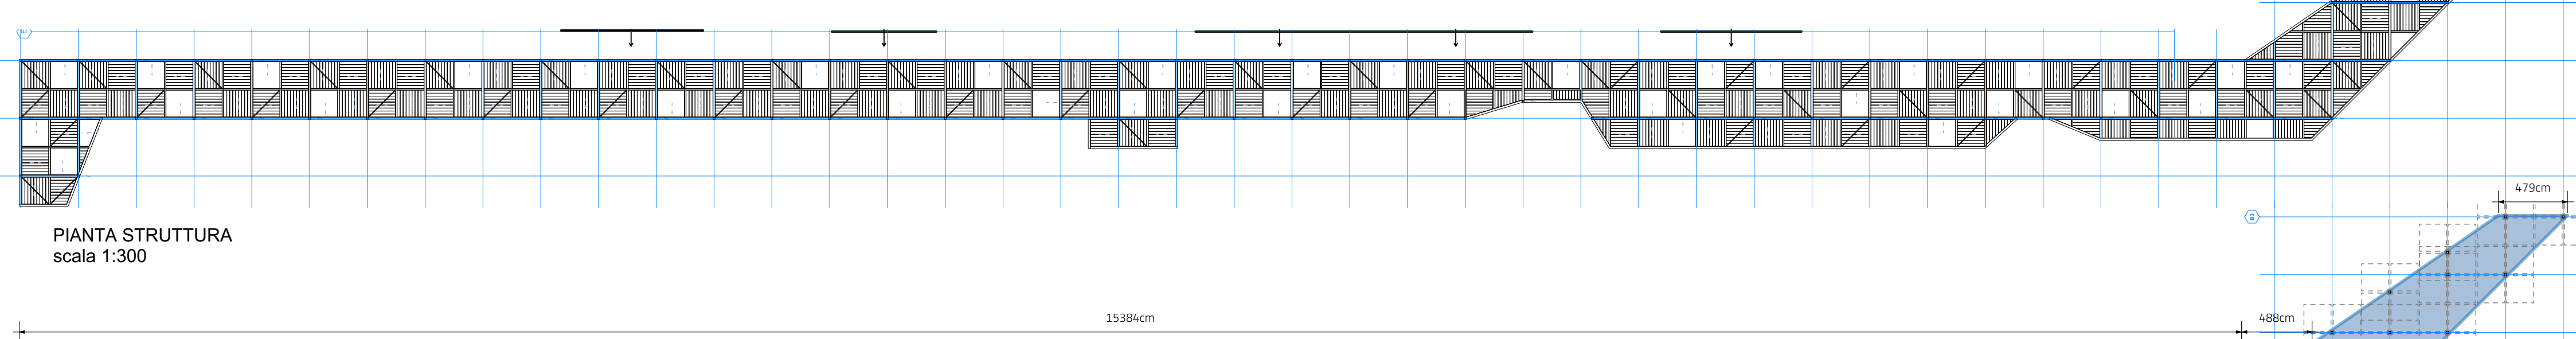


PIANTA STRUTTURA
scala 1:300

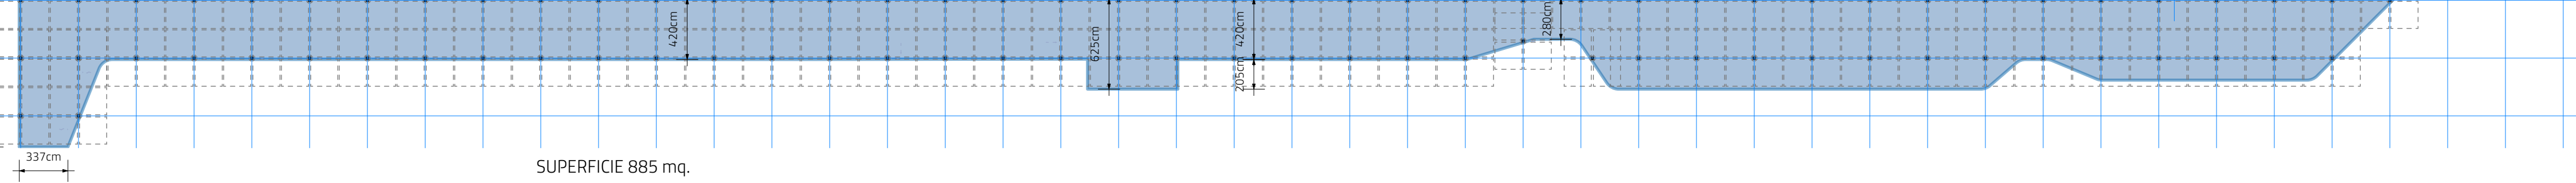


PIANTA SUPERFICIE COPERTA
scala 1:300

SUPERFICIE 885 mq.

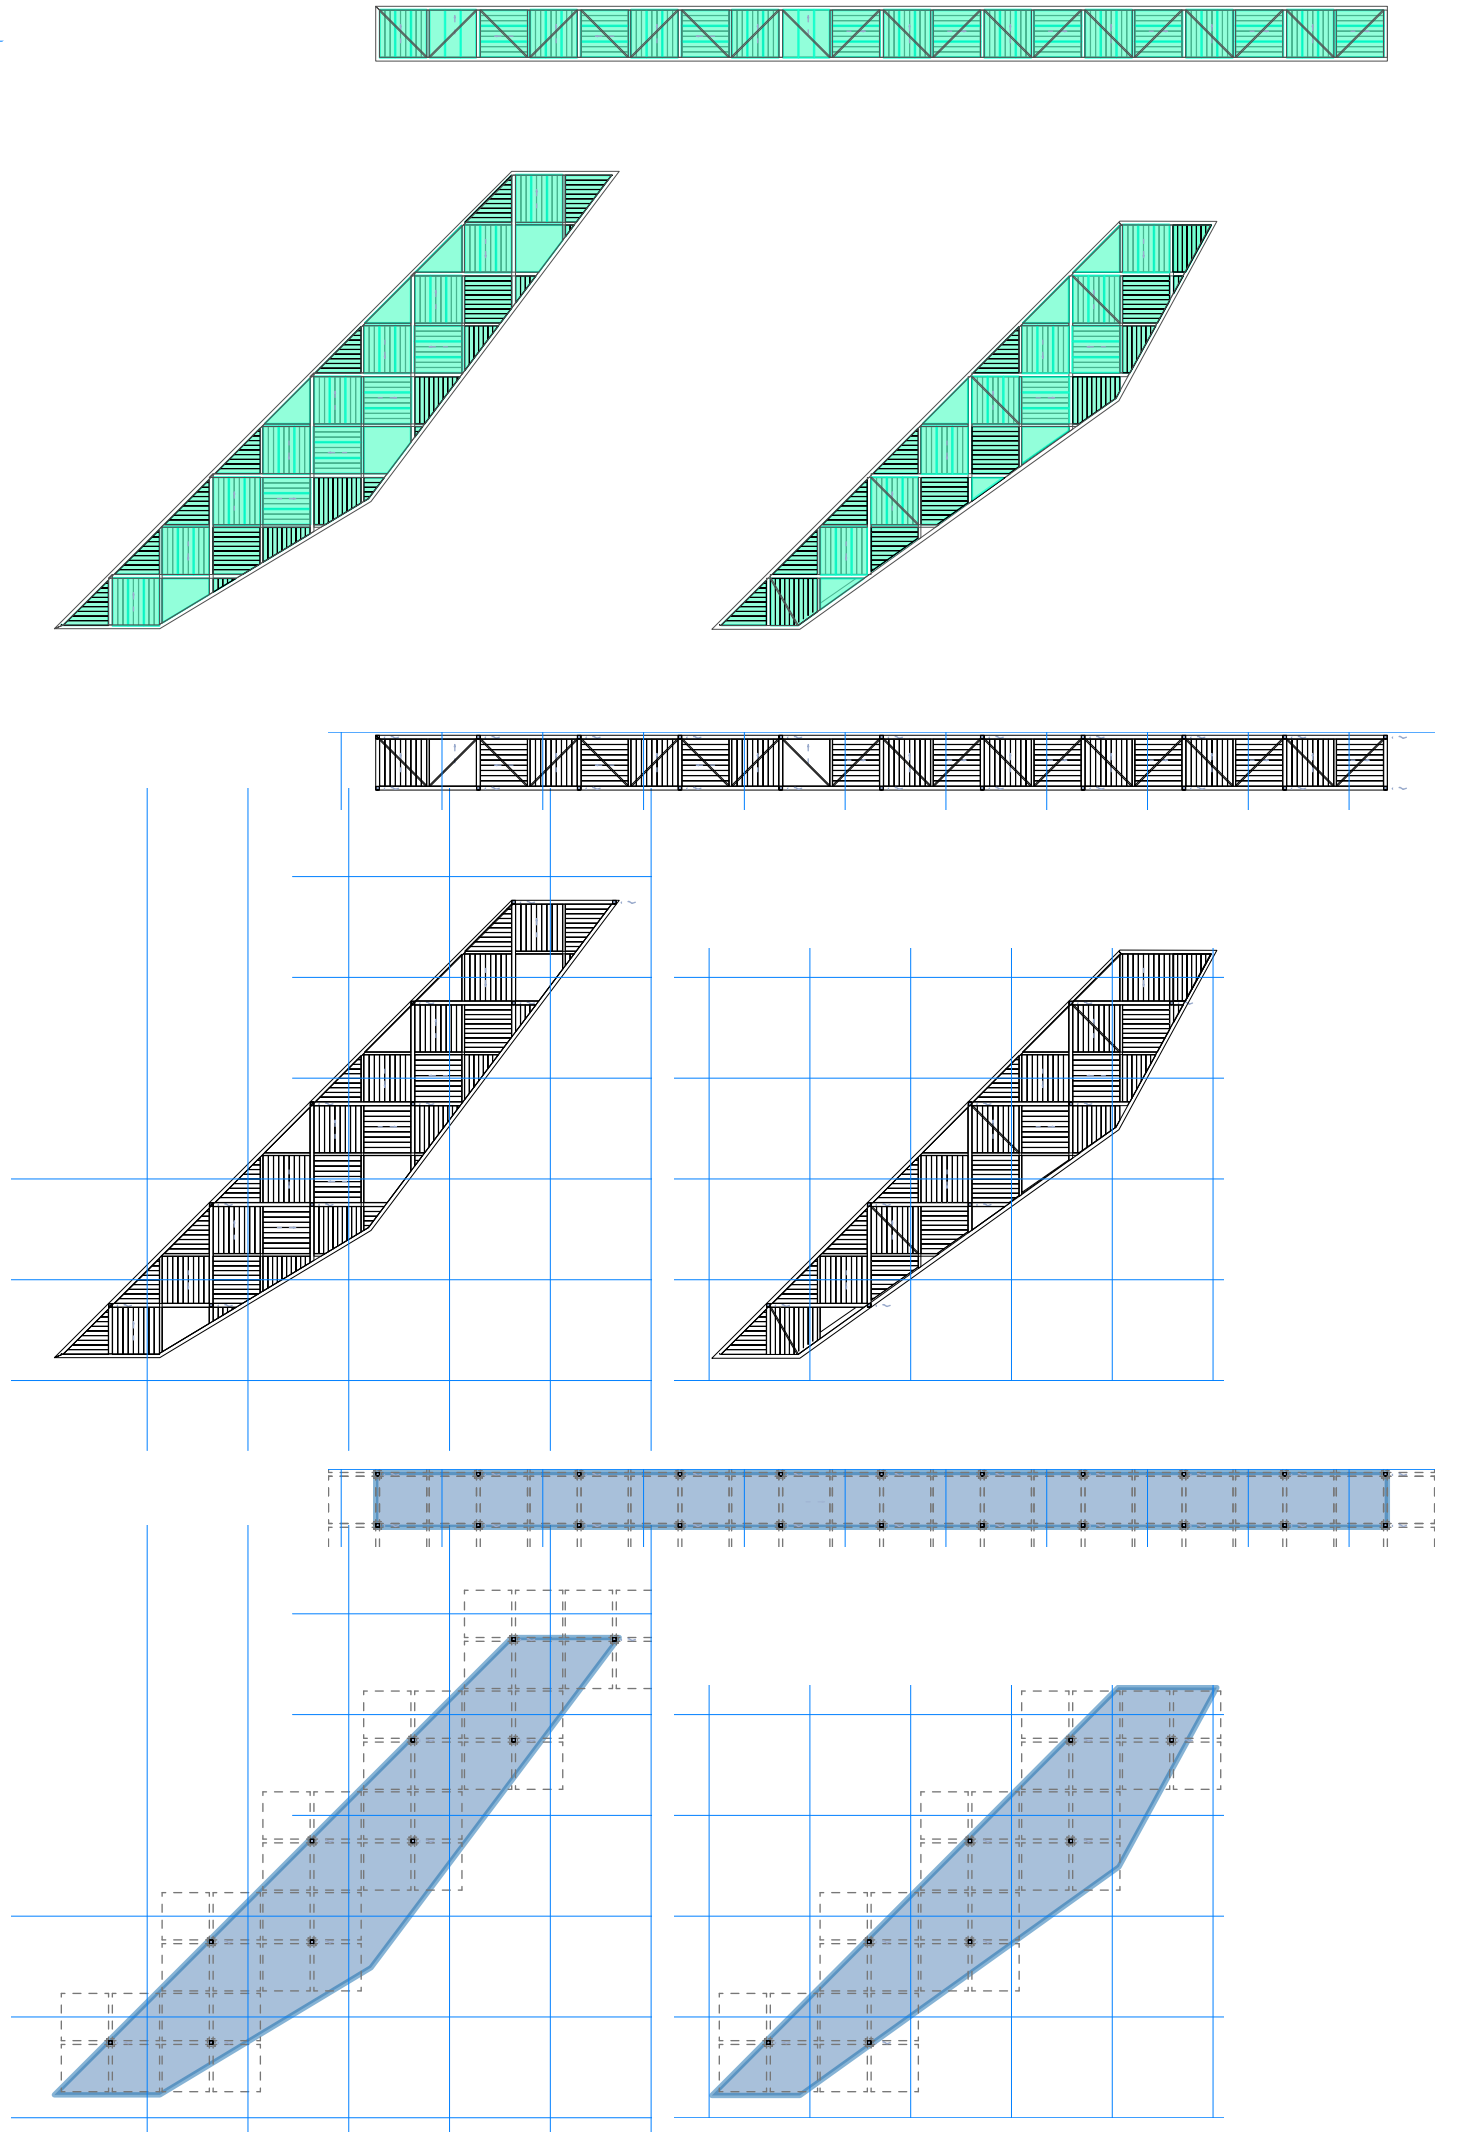

SUPERFICIE 281,6 mq.

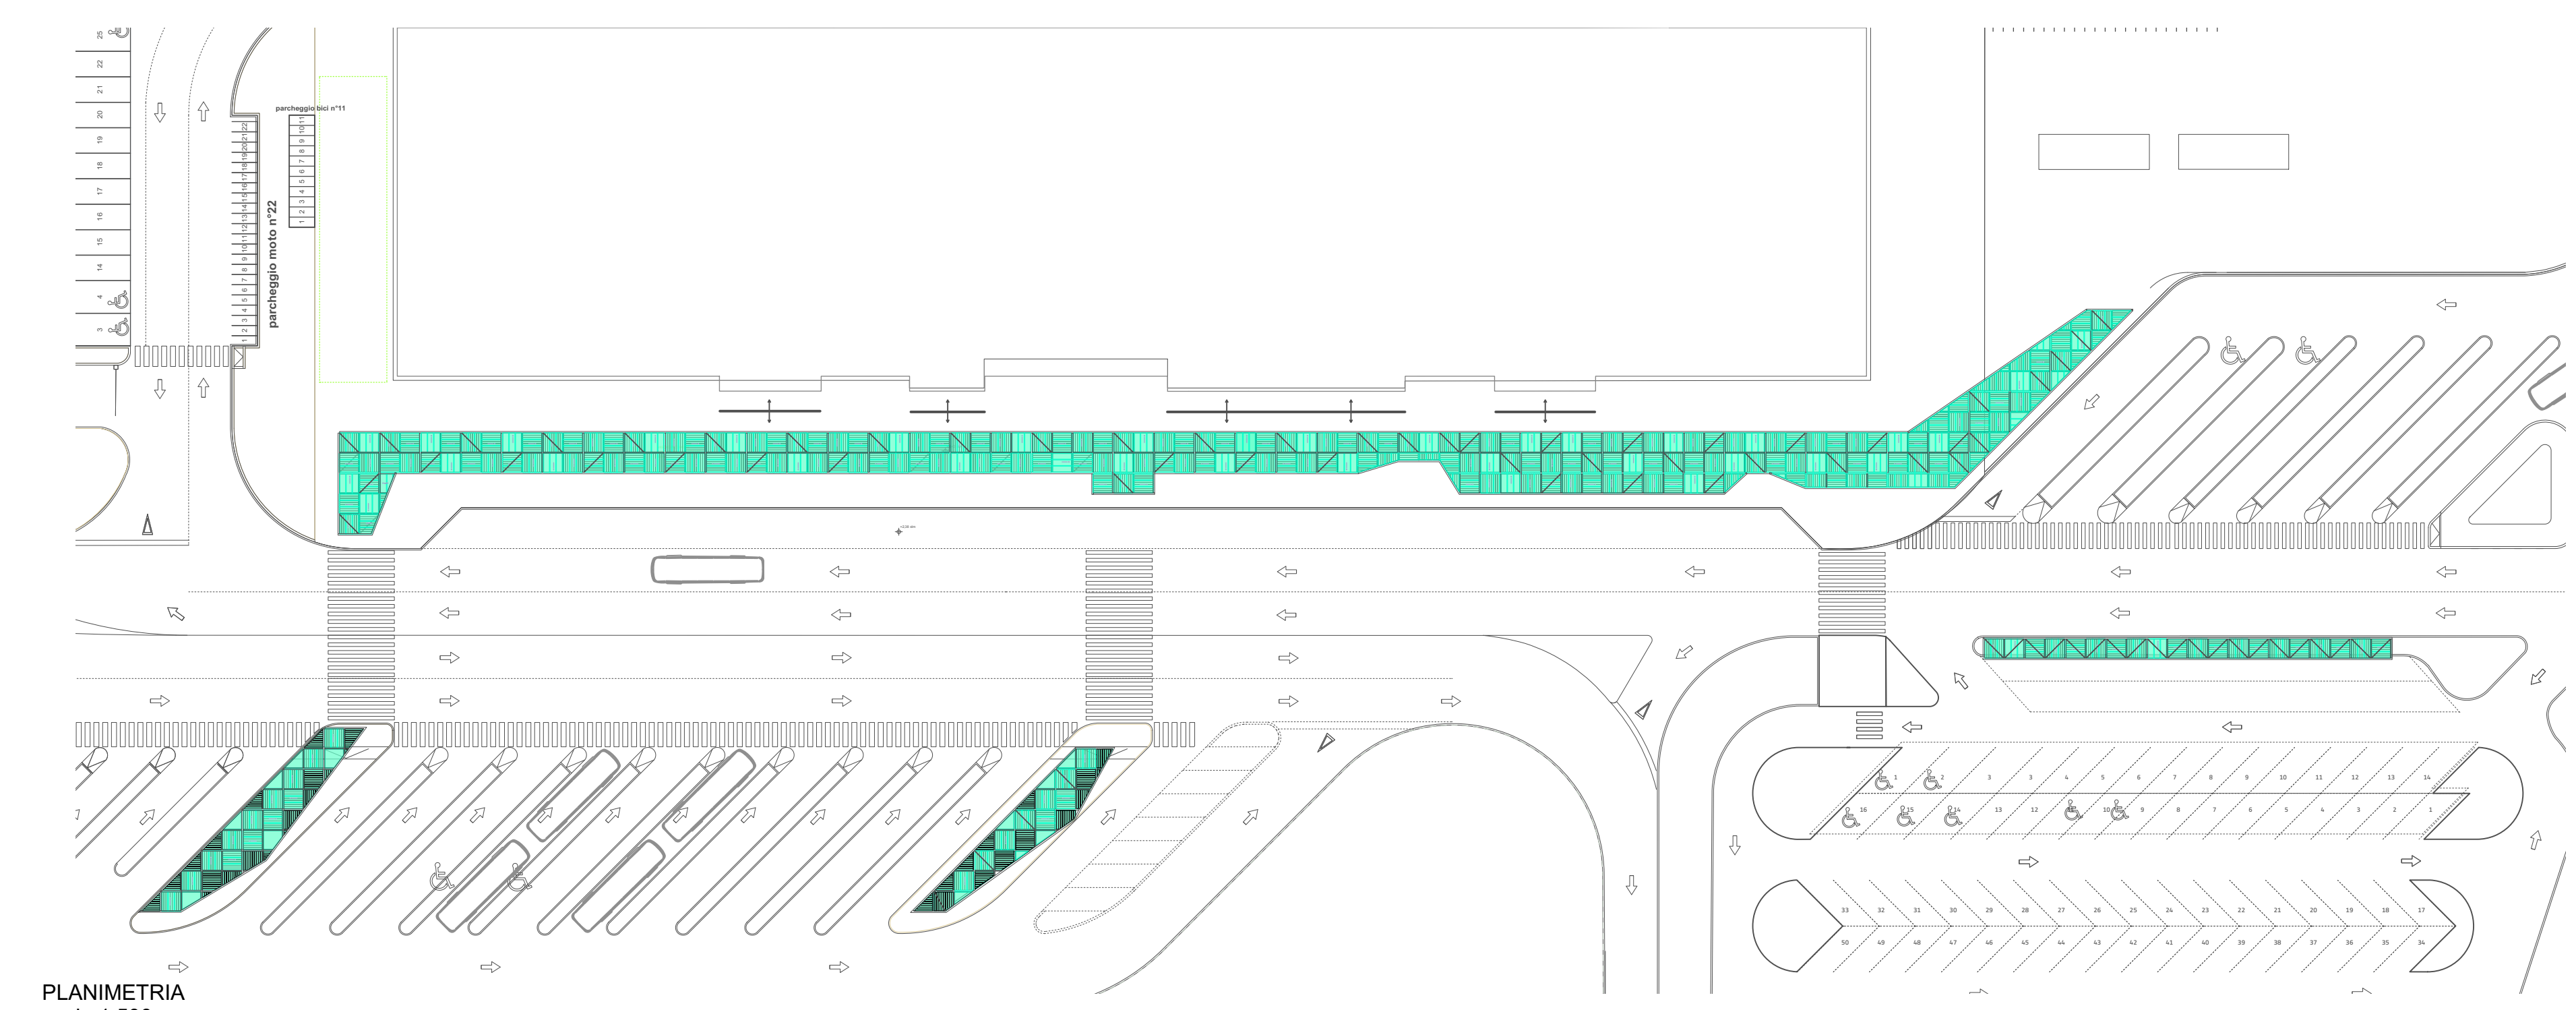

PLANIMETRIA
scala 1:500

NB
IL PROGETTO ARCHITETTONICO DEVE ESSERE
VERIFICATO DAL PROGETTO STRUTTURALE
LA PROGETTAZIONE ILLUMINOTECNICA E IN VIA DI
DEFINIZIONE

COMUNE DI RAVENNA
«CONCESSIONE MEDIANTE PROJECT FINANCING DEL SERVIZIO DI ASSISTENZA PASSEGGERI E DI STAZIONE MARITTIMA NEL PORTO DI RAVENNA, NONCHÉ DELLE AREE PER LA REALIZZAZIONE E GESTIONE DELLA NUOVA STAZIONE MARITTIMA E DEGLI ALTRI BEN STRUMENTALI E/O COMPLEMENTARI ALLA PRESTAZIONE DEL SUDDETTO SERVIZIO DA REALIZZARE SULLA BANCHINA CROCIERE DI PORTO CORSINI (RA) E AREE DEMANIALI ADIACENTI»

PROGETTO ESECUTIVO

Committente

Team Progettisti
Atelier(s) Alfonso Femia s.r.l.
via interiano 3/11, 16124 Genova tel. 010.540095 fax 010.5702094
via cadore 3/20B, 20137 Milano tel. 02.54019701 fax 010.54115512
55 rue des petites écuries, 75010 Paris tel. +33.1.42420204
genova@atelierfemia.com www.atelierfemia.com

Professionista Responsabile progettazione Architettonica:
Arch. Alfonso Femia
© Alfonso Femia 2018. © AF517 2018 all rights reserved.

RINA CONSULTING SPA
via cecchi 5 - 16129 Genova - Italia
tel. +39 010 319411
info@rina.org www.rina.org

Professionista Responsabile progettazione Implantistica Strutturale:
Ing. Alessandro Odasso
Professionista Responsabile dell'integrazione fra le varie prestazioni specialistiche:
Geologo:
Geo. Roberto Poiana
Responsabile Coordinamento Sicurezza
Ing. Federico Barabino

Responsabile progettazione prevenzione incendi
AF517
Ing. Antonio Corbo
Via Leon Battista Alberti, 6 - 20149 Milano
Tel./Fax +39 02 45470688
antonio.corbo@af517.it
www.af517.it



cod. tavola **RAV PE-H16**
scala **1:300/500**
oggetto **Dettagli pensilina esterna 01**
data di consegna **27 ottobre 2022**
nome file **RAV PE-H16**

rev.	data	redatto	verificato	approvato	oggetto revisione
a	221014	st	sc	AF517/sc	progetto esecutivo
b	221027	st	sc	AF517/sc	progetto esecutivo

L'UTILIZZAZIONE E LA RIPRODUZIONE DEL PRESENTE DOCUMENTO SONO RISERVATE A NORMA DI LEGGE