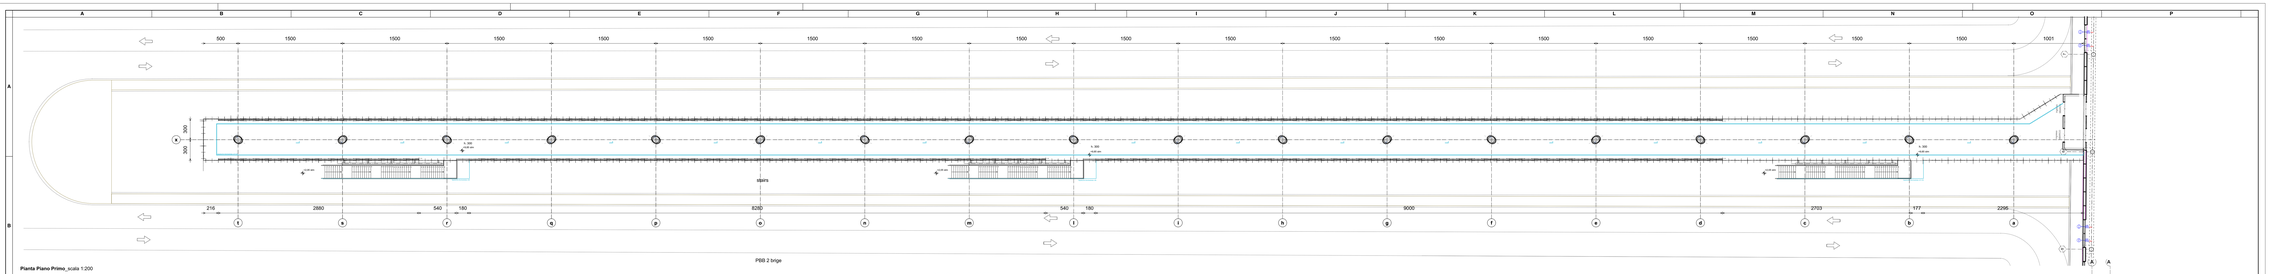

Pianta Piano Primo_scala 1:200

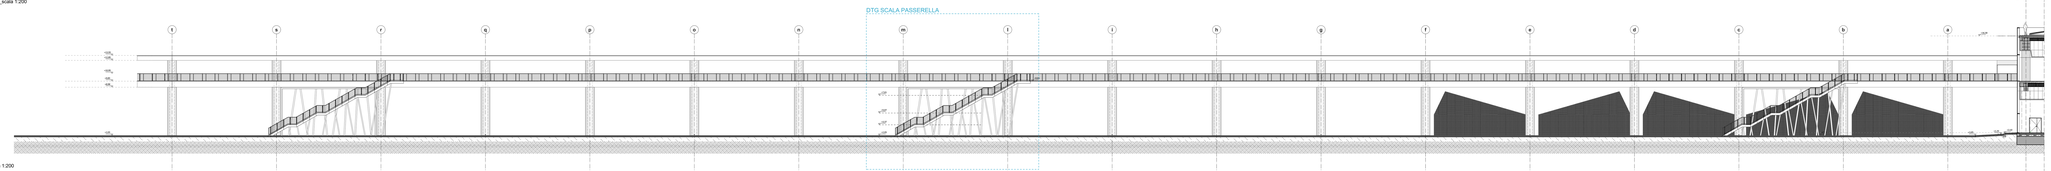

Prospetto Est_scala 1:200

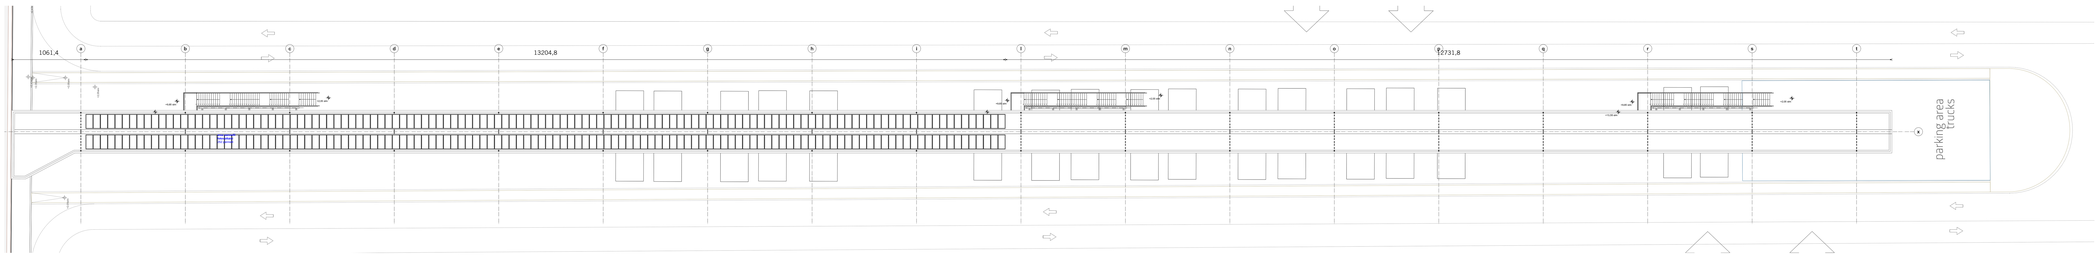

Pianta coperture_scala 1:200

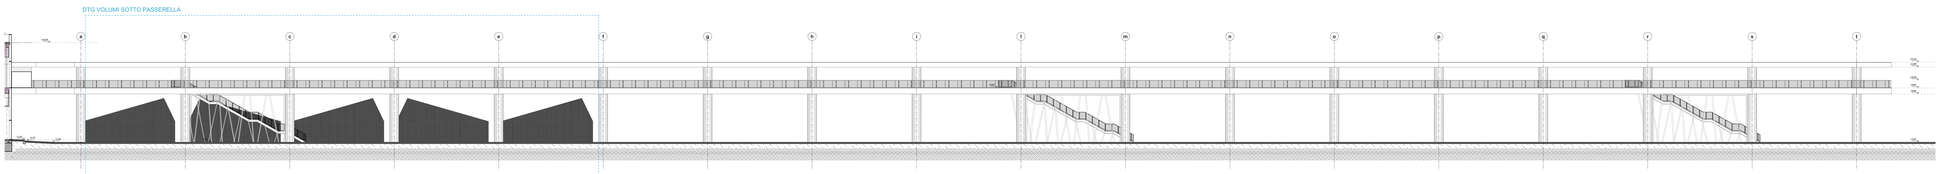

Prospetto Ovest_scala 1:200

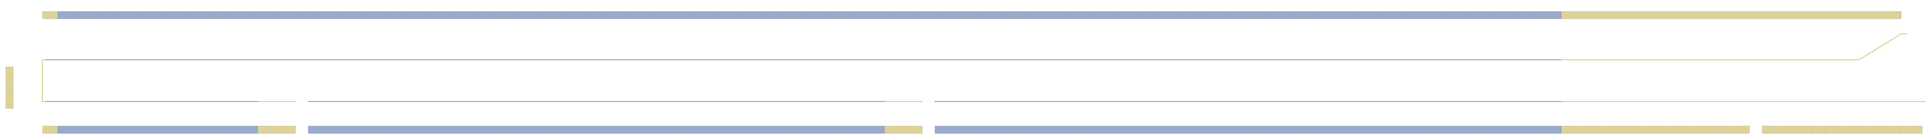

schema tipo parapetto_scala 1:200

tipologia fisso n moduli 152

tipologia scorrevole n moduli 232

PORTO DI RAVENNA

COMUNE DI RAVENNA

«CONCESSIONE MEDIANTE PROJECT FINANCING DEL SERVIZIO DI ASSISTENZA PASSEGGERI E DI STAZIONE MARITTIMA NEL PORTO DI RAVENNA, COMPRESA LA PROGETTAZIONE ED ESECUZIONE DEI LAVORI DELLA NUOVA STAZIONE MARITTIMA E DEI BENI STRUMENTALI E/O COMPLEMENTARI ALLA PRESTAZIONE DEL SUDDETTO SERVIZIO DA REALIZZARE SULLA BANCHINA CROCIERE DI PORTO CORSINI (RA) E AREE DEMANIALI ADIACENTI»

PROGETTO ESECUTIVO

Committente

Team Progettisti

Atelier/ra Alfonso Fanna s.r.l.
via Interbosco 2/1, 10124 Torino tel. 011.5629955 fax 011.5170904
Dott. Arch. Alfonso Fanna - Dott. Arch. Alessandro Fanna
iscr. ord. Arch. prov. Torino Reg.ne Pie. n°1111 ARB2000
www.atelierra.com - info@atelierra.com

Professionista Responsabile progettazione Architettonica:
Dott. Arch. Alessandro Fanna
iscr. ord. Arch. prov. Torino n°1111 ARB2000

RINA CONSULTING SPA
via Quarto 40, 16145 Genova - Italy
+39 010 3485.1 - www.rina.org
info@rina.org - www.rina.org

Professionista Responsabile progettazione Impiantistica Meccanica:
Ing Fabio Bruno

Professionista Responsabile dell'integrazione fra le varie prestazioni specialistiche:
Ing Fabio Bruno
Servizi:
Ing Fabio Bruno
Responsabile Coordinamento Sicurezza:
Ing Fabio Bruno

Responsabile progettazione prevenzione incendi

Studio Ing. Andrea Cuneo
Ing. Andrea Cuneo
via Ausonio 2 - 20125 Milano - 20146 Milano
+39 02 67373 - 02 67373 - 02 67373
info@studioingcuneo.it
www.ancuneo.it

cod. tavola	**RAV PE-H16**
scala	1:200
oggetto	Dettaglio Passerella 01
data di consegna	28 ottobre 2022
nome file	RAV PE-H16
commessa	RAV PE

rev.	data	redatto	verificato	approvato	oggetto revisione
a	22/01/14	el	sc	AF/ST/Tec	progetto esecutivo
b	22/10/28	el	sc	AF/ST/Tec	progetto esecutivo

© UTILIZZAZIONE E LA RIPRODUZIONE DEL PRESENTE DOCUMENTO SONO RISERVATE A NORMA DI LEGGE