
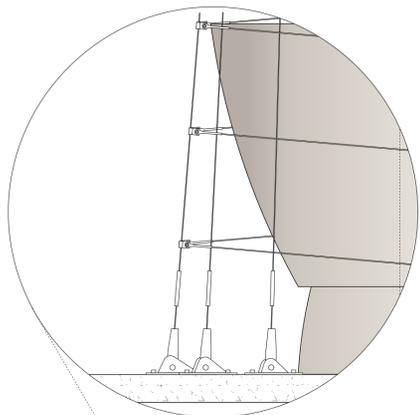


Livello 1


Livello 0

Vista laterale\_scala 1:25

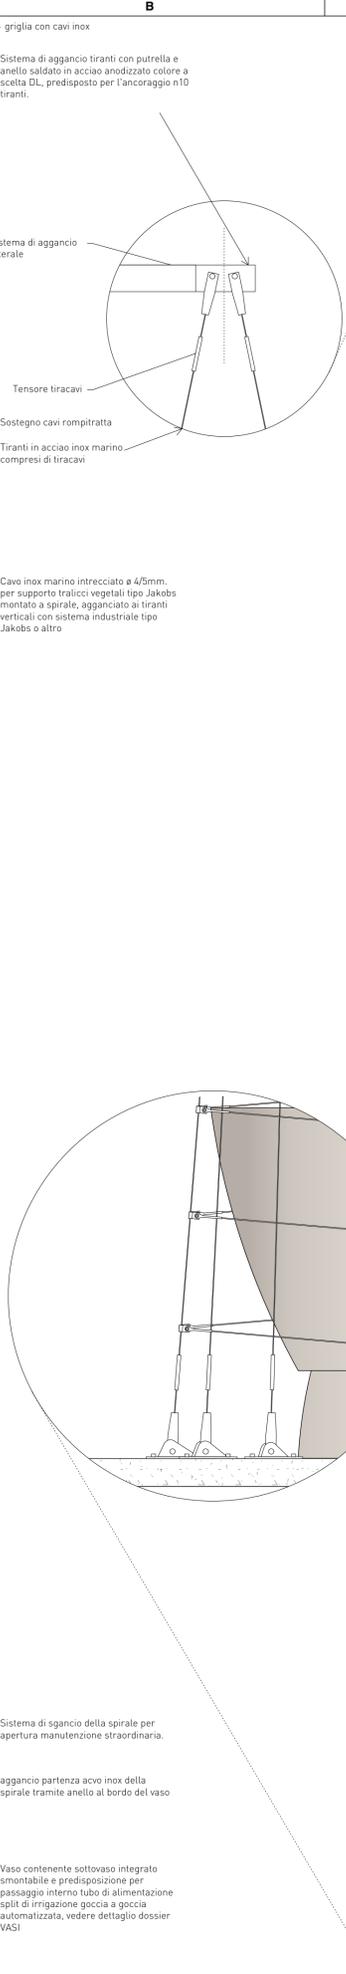


Sistema di sgancio della spirale per apertura manutenzione straordinaria.  
aggancio partenza acvo inox della spirale tramite anello al bordo del vaso  
Vaso contenente sottovaso integrato smontabile e predisposizione per passaggio interno tubo di alimentazione split di irrigazione goccia a goccia automatizzata, vedere dettaglio dossier VASI


alimentazione ugelli di irrigazione

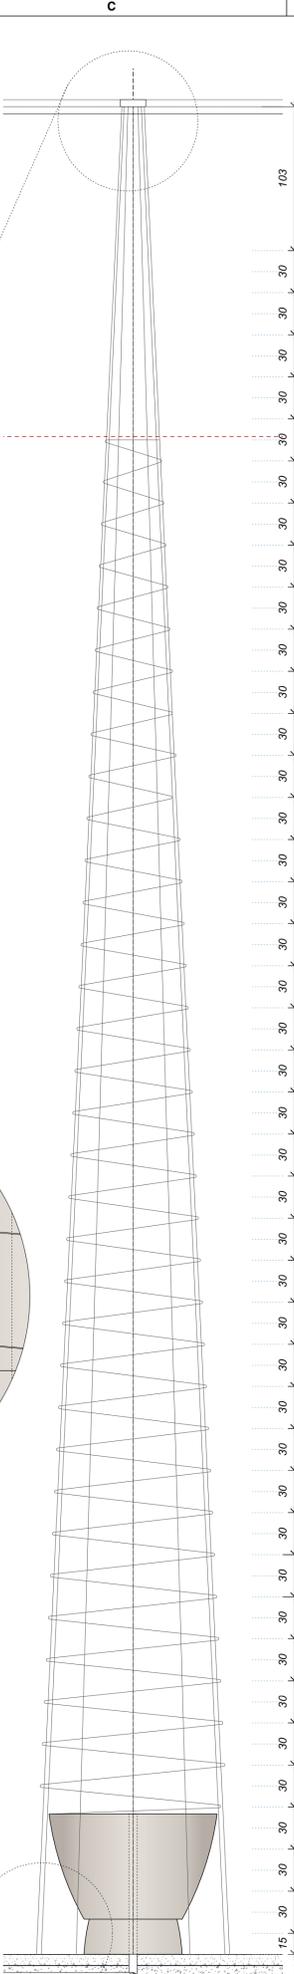

Vista frontale vaso 1\_scala 1:25

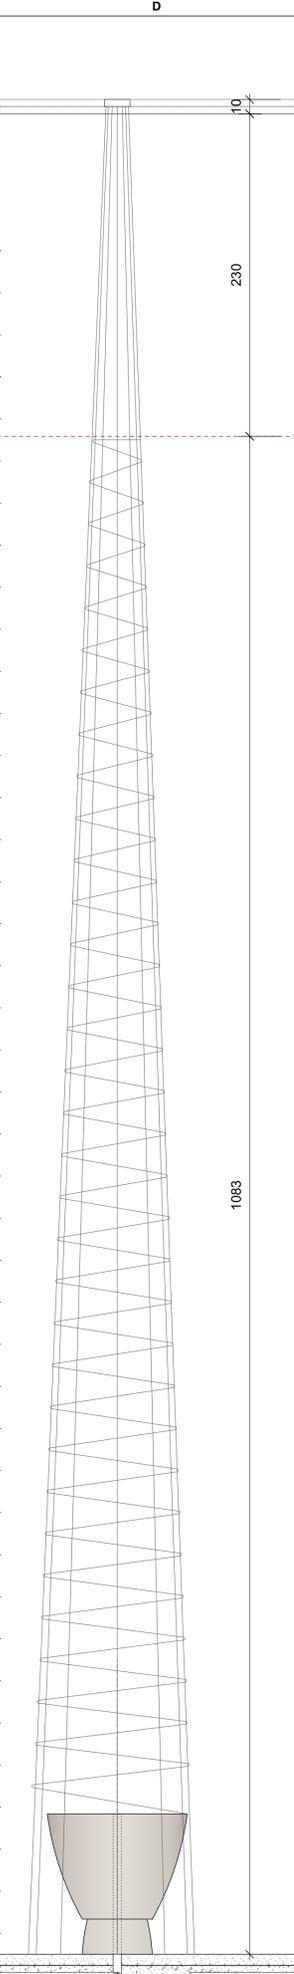


Vista frontale vaso 2\_scala 1:25

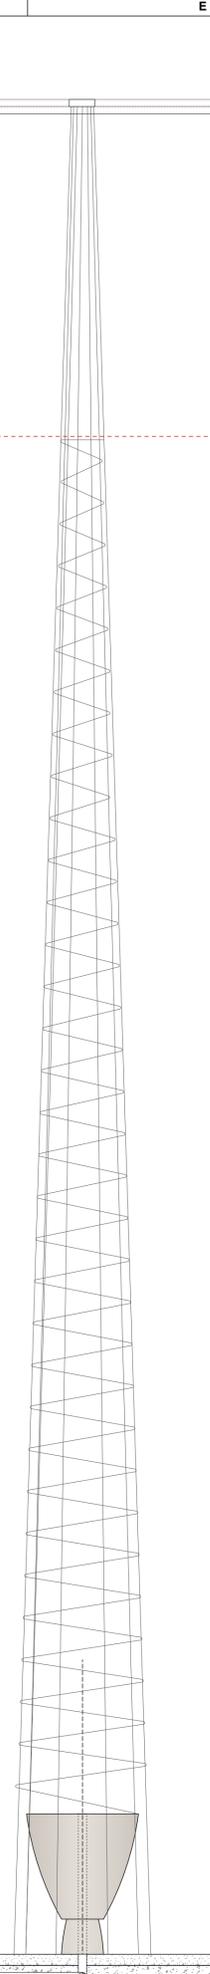


Vista frontale vaso 3\_scala 1:25


LINEA DI COPERTURA

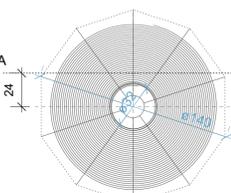


Pianta vaso 1\_scala 1:25

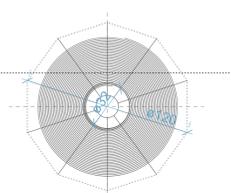


Pianta vaso 2\_scala 1:25

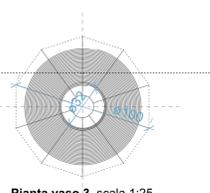


Pianta vaso 3\_scala 1:25

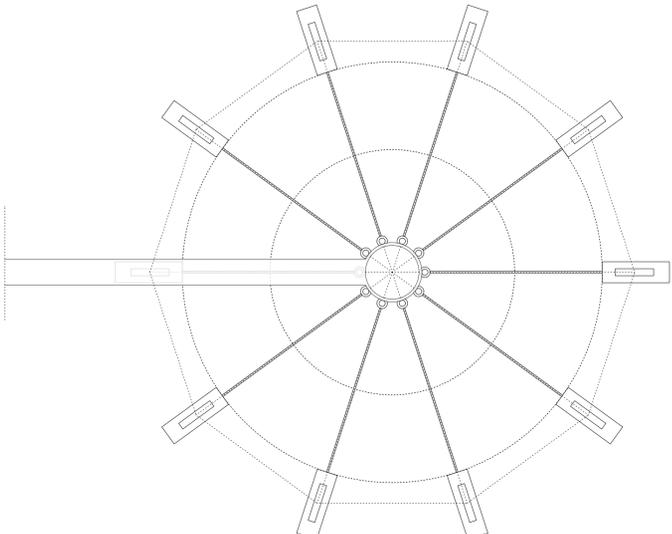


Pianta tiranti\_scala 1:10

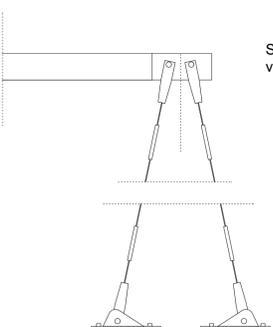

Dettaglio aggancio tiranti\_scala 1:10

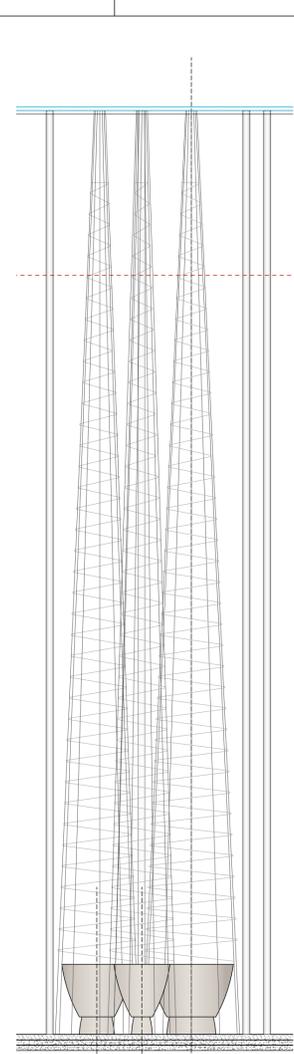

Prospetto vasi\_scala 1:50

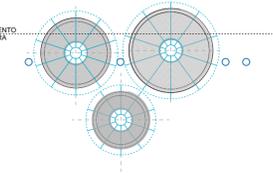

Pianta vasi\_scala 1:50

NB. Il sistema dovrà essere realizzato su misura con il fornitore: modalità di sostegno e agganci, tipologie di cavi e connessioni dovranno essere verificati con il fornitore e realizzato un prototipo.

**COMUNE DI RAVENNA**
  
 «CONCESSIONE MEDIANTE PROJECT FINANCING DEL SERVIZIO DI ASSISTENZA PASSEGGIERI E DI STAZIONE MARITTIMA NEL PORTO DI RAVENNA, NONCHÉ DELLE AREE PER LA REALIZZAZIONE E GESTIONE DELLA NUOVA STAZIONE MARITTIMA E DEGLI ALTRI BENI STRUMENTALI E/O COMPLEMENTARI ALLA PRESTAZIONE DEL SUDDETTO SERVIZIO DA REALIZZARE SULLA BANCHINA CROCIERE DI PORTO CORSINI (RA) E AREE DEMANIALI ADIACENTI»

**PROGETTO ESECUTIVO**

Committente  
  
 Team Progettisti  
**Atelier(s) Alfonso Femia s.r.l.**  
 via Inferriano 3/11, 16124 Genova tel. 010.540095 fax 010.5702994  
 via Cadolini 32/28, 20137 Milano tel. 02.54019701 fax 010.54115512  
 55 rue des petites écuries, 75010 Paris tel +331.46462894  
 genova@atelierfemia.com www.atelierfemia.com

Professionista Responsabile progettazione Architettonica:  
 Ateli Alfonso Femia  
 © Alfonso Femia 2018 © AF517 2018 all rights reserved

**RINA CONSULTING SPA**  
 via cocchi 8 - 16126 Genova - Italia  
 tel +39 010 31981  
 info@rina.org www.rina.org

Professionista Responsabile progettazione Impiantistica Strutturale:  
 Ing. Alessandro Odasso  
 Professionista Responsabile dell'integrazione fra le varie prestazioni specialistiche:  
 Ing. Alessandro Odasso  
 Geologo:  
 Geo. Roberto Padona  
 Responsabile Coordinamento Sicurezza  
 Ing. Federico Barabino

Responsabile progettazione prevenzione incendi  
 AFC srl  
 Ing. Antonio Corbo  
 Via Leon Battista Alberti, 6 - 20149 Milano  
 Tel./Fax +39 02 45479888  
 antonio.corbo@afcsrl.it www.afcsrl.it



cod. tavola **RAV PE-H16**  
 scala **1:50/25/10**  
 oggetto **Dettagli Sistema verde di facciata**  
 data di consegna **28 ottobre 2022**  
 nome file **RAV PE-H16**  
 commessa **RAV PE**

rev.	data	redatto	verificato	approvato	oggetto revisione
a	221027	st	sc	AF517/sc	progetto esecutivo