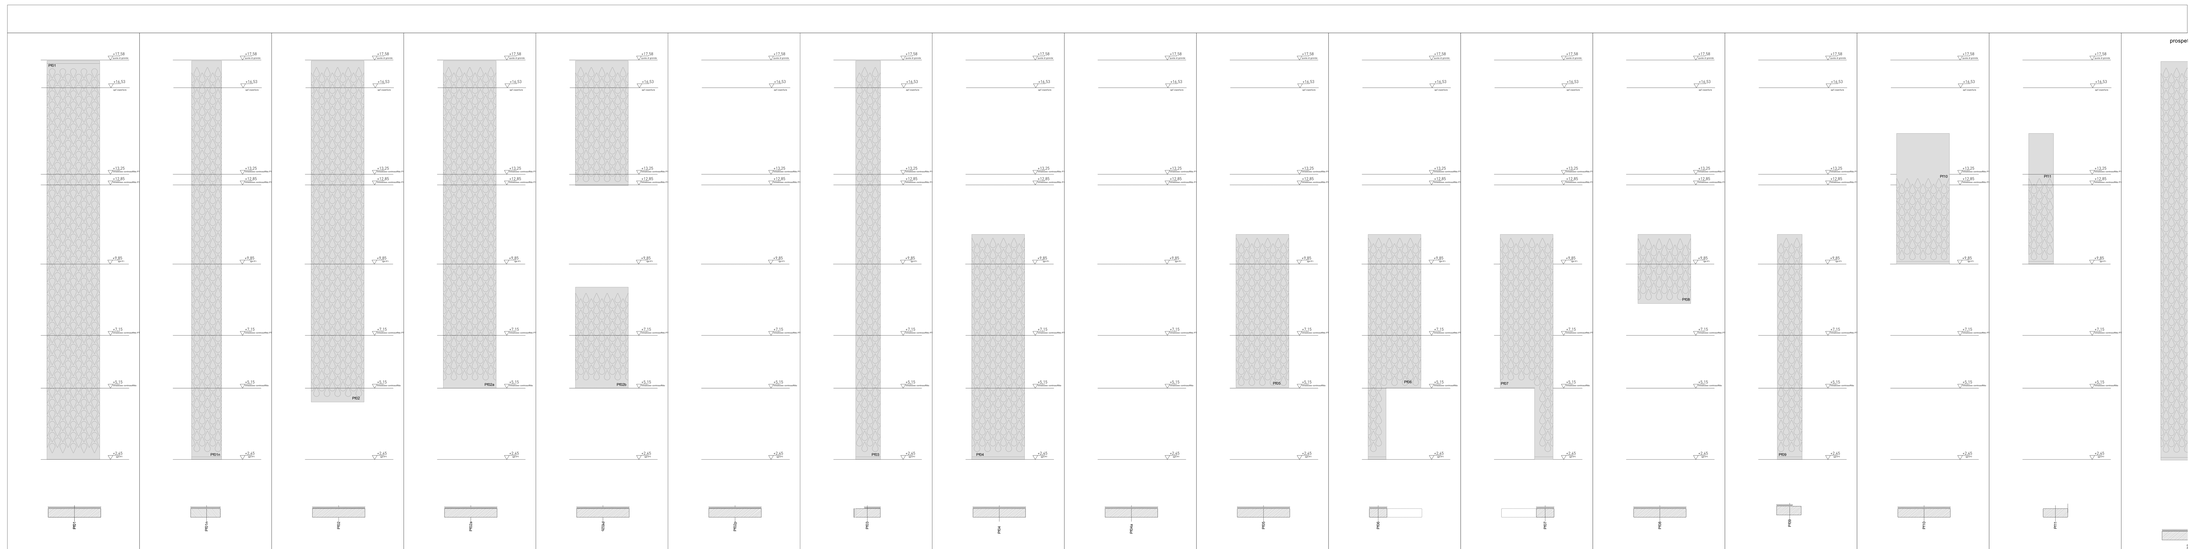

CODICE IDENTIFICATIVO PANNELLO	PE1	PE1a	PE2	PE2a	PE3	PE3a	PE4	PE5	PE6	PE7	PE8	PE9	PE10	PE11
TIPOLOGIA PANNELLO	sca-cortina a sagoi lamiera	sca-cortina a sagoi lamiera	sca-cortina a sagoi lamiera	sca-cortina a sagoi lamiera	sca-cortina a sagoi lamiera	sca-cortina a sagoi lamiera	sca-cortina a sagoi lamiera	sca-cortina a sagoi lamiera	sca-cortina a sagoi lamiera	sca-cortina a sagoi lamiera	sca-cortina a sagoi lamiera	sca-cortina a sagoi lamiera	sca-cortina a sagoi lamiera	sca-cortina a sagoi lamiera
DIMENSIONI LARGHEZZA	200 cm	112 cm	200 cm	200 cm	200 cm	200 cm	200 cm	200 cm	200 cm	200 cm / 90 cm	200 cm	200 cm	80 cm	200 cm
DIMENSIONI ALTEZZA	1230 cm	1230 cm	1230 cm	1230,5 cm	1230 cm	1230,5 cm	1230 cm	1127 cm	1230 cm	1230,5 cm	1230cm	1230 cm	1230 cm	1230 cm
SPESSORE	10 cm	10 cm	10 cm	10 cm	10 cm	10 cm	10 cm	10 cm	10 cm	10 cm	10 cm	10 cm	10 cm	10 cm
FINITURA	TRIDIMENSIONALE PIENO BIAN	TRIDIMENSIONALE PIENO BIAN	TRIDIMENSIONALE PIENO BIAN	TRIDIMENSIONALE PIENO BIAN	TRIDIMENSIONALE PIENO BIAN	TRIDIMENSIONALE PIENO BIAN	TRIDIMENSIONALE PIENO BIAN	TRIDIMENSIONALE PIENO BIAN	TRIDIMENSIONALE PIENO BIAN	TRIDIMENSIONALE PIENO BIAN	TRIDIMENSIONALE PIENO BIAN	TRIDIMENSIONALE PIENO BIAN	TRIDIMENSIONALE PIENO BIAN (Sca-c. 3400 GREECE) (da 140 a 400cm)	TRIDIMENSIONALE PIENO BIAN (Sca-c. 3400 GREECE) (da 140 a 400cm)
QUANTITA'	38	1	6	6	1	3	17	1	6	1	1	1	4	1
NOTE	Mura tipo Mw 1.1 / Mw1.3	Mura tipo Mw 1.1 / Mw1.2										NOTE		

CODICE IDENTIFICATIVO PANNELLO	PE12	PE13	PE14	PE15	PE16	PE17	PE18	PE19	PE20	PE21	PE22
TIPOLOGIA PANNELLO	sca-cortina a sagoi lamiera	sca-cortina a sagoi lamiera	sca-cortina a sagoi lamiera	sca-cortina a sagoi lamiera	sca-cortina a sagoi lamiera	sca-cortina a sagoi lamiera	sca-cortina a sagoi lamiera	sca-cortina a sagoi lamiera	sca-cortina a sagoi lamiera	sca-cortina a sagoi lamiera	sca-cortina a sagoi lamiera
DIMENSIONI LARGHEZZA	200 cm	200 cm	200 cm	200 cm	200 cm	200 cm	200 cm	200 cm	200 cm	80 cm	80 cm
DIMENSIONI ALTEZZA	1230 cm	1230 cm	1230 cm	1230 cm	1230 cm	1230 cm	1230 cm	1230 cm	1230 cm	1230 cm	1230 cm
SPESSORE	10 cm	10 cm	10 cm	10 cm	10 cm	10 cm	10 cm	10 cm	10 cm	10 cm	10 cm
FINITURA	TRIDIMENSIONALE PIENO BIAN	TRIDIMENSIONALE PIENO BIAN	TRIDIMENSIONALE PIENO BIAN	TRIDIMENSIONALE PIENO BIAN	TRIDIMENSIONALE PIENO BIAN	TRIDIMENSIONALE PIENO BIAN	TRIDIMENSIONALE PIENO BIAN	TRIDIMENSIONALE PIENO BIAN	TRIDIMENSIONALE PIENO BIAN	TRIDIMENSIONALE PIENO BIAN	TRIDIMENSIONALE PIENO BIAN
QUANTITA'	1	1	1	1	1	1	1	1	1	1	1
NOTE											

CODICE IDENTIFICATIVO PANNELLO	PE23	PE24	PE25	PE26	PE27	PE28	PE29	PE30	PE31	PE32
TIPOLOGIA PANNELLO	sca-cortina a sagoi lamiera	sca-cortina a sagoi lamiera	sca-cortina a sagoi lamiera	sca-cortina a sagoi lamiera	sca-cortina a sagoi lamiera	sca-cortina a sagoi lamiera	sca-cortina a sagoi lamiera	sca-cortina a sagoi lamiera	sca-cortina a sagoi lamiera	sca-cortina a sagoi lamiera
DIMENSIONI LARGHEZZA	200 cm	200 cm	200 cm	200 cm / 90 cm	200 cm	200 cm	200 cm	200 cm	80 cm	80 cm
DIMENSIONI ALTEZZA	1127 cm	1230 cm	1230 cm	1230 cm	1230,5 cm	1230 cm	1230 cm	1230 cm	1230 cm	1230 cm
SPESSORE	10 cm	10 cm	10 cm	10 cm	10 cm	10 cm	10 cm	10 cm	10 cm	10 cm
FINITURA	TRIDIMENSIONALE PIENO BIAN	TRIDIMENSIONALE PIENO BIAN	TRIDIMENSIONALE PIENO BIAN	TRIDIMENSIONALE PIENO BIAN	TRIDIMENSIONALE PIENO BIAN	TRIDIMENSIONALE PIENO BIAN	TRIDIMENSIONALE PIENO BIAN	TRIDIMENSIONALE PIENO BIAN	TRIDIMENSIONALE PIENO BIAN	TRIDIMENSIONALE PIENO BIAN
QUANTITA'	1	1	6	1	1	1	1	1	1	1
NOTE								NOTE		

- LEGENDA E NOTE -

NOTA BENE:

01_La quota altimetrica +0.00 coincide con la quota assoluta S.l.m. +0.00 come da rilievo fornito da Autorità Portuale di Ravenna.
02_Tutte le misure, dimensioni, allineamenti e quote altimetriche dovranno essere verificate in fase di redazione del progetto esecutivo.
03_Per quanto riguarda tipologia, posizione e dimensionamento degli elementi strutturali si rimanda alle indicazioni riportate negli elaborati strutturali specifici.
04_Per quanto riguarda le specifiche tecniche e dimensionamento degli elementi impiantistici si rimanda alle indicazioni riportate negli elaborati impiantistici specifici.
05_Per quanto riguarda le specifiche tecniche relative ai requisiti di resistenza al fuoco (REI/EI) di pareti, pavimenti, soffitti e infissi, si rimanda alle indicazioni riportate negli elaborati di progetto Prevenzione Incendi.
06_Per quanto riguarda le specifiche tecniche in merito ai requisiti acustici si rimanda alle indicazioni riportate negli elaborati specifici.
07_Tutti gli elementi non strutturali e le loro connessioni alla struttura (a solo titolo di esempio parapetti, pareti di tamponamento, facciate verticali) devono essere verificati in termini di spinte statiche e dinamiche secondo D.M. 14/01/2008 e Circ. 617/2009 e le relative verifiche si rimanda alle piante dei carichi orizzontali e verticali inclusi nella tavola del progetto strutturale.
08_Tutti i colori e le finiture degli elementi edili, se non specificati, saranno a scelta della DL/D.L. e dovrà essere sottoposta a campionatura preventiva.
09_Per le specifiche dei materiali e delle lavorazioni si rimanda al disciplinare descrittivo prestazionale.
10_Tutte le lavorazioni dovranno essere eseguite a regola d'arte.
11_Per la precisa localizzazione delle finiture di pavimenti, controsoffitti, e dei relativi colori si rimanda ai relativi elaborati.
12_Per la tipologia dei serramenti interni e dei serramenti esterni, si fa riferimento agli abachi specifici;
13_Per la tipologia dei solai interni ed esterni si fa riferimento agli abachi specifici;
14_Per la tipologia delle murature interne ed esterne si fa riferimento agli abachi specifici;
15_Le pavimentazioni esterne dovranno essere conformi al D.M. 236/89 Decreto del Ministro dei Lavori Pubblici 14 giugno 1989.
(art. 4.2.2) La pavimentazione del percorso pedonale deve essere antisdrucciolevole;
(art. 4.2.3) Le griglie e le caditoie non devono ostacolare la deambulazione;
(art. 4.2.2) Per pavimentazione antisdrucciolevole si intende una pavimentazione realizzata con materiali il cui coefficiente di attrito, misurato secondo il metodo della B.C.R.A. (British Ceramic Research Association) non sia inferiore a 0,40 per materiali da pavimentazione esterna e 0,60 per materiali da pavimentazione gomma su pavimentazione bagnata; i valori ottenibili di attrito non devono essere modificati dall'applicazione di strati di finitura lucidanti o di protezione, che, devono essere applicati sui materiali prima della posa. Le prove di determinazione del coefficiente di attrito a bagnato devono essere eseguite in base alle condizioni normali del luogo ove sia posto in opera.
16_Laddove rappresentati, gli arredi sono indicativi, da approfondire nell'ambito del progetto di allestimento degli spazi interni e/o di progettazione esecutiva.
17_Per tutti gli elementi tecnico-impiantistici sarà prevista idonea schermatura integrata nel sistema di serramento.
18_Per la tipologia, il dimensionamento e la collocazione delle schermature contro i campi elettromagnetici, confrontarsi con gli esecutori elettrici.

Consorzio Energia Persona
per l'Area Portuale e della Costa Ravennate

PORTO DI RAVENNA

COMUNE DI RAVENNA

«CONCESSIONE MEDIANTE PROJECT FINANCING DEL SERVIZIO DI ASSISTENZA PASSEGGERI E DI STAZIONE MARITTIMA NEL PORTO DI RAVENNA, NONCHÉ DELLE AREE PER LA REALIZZAZIONE E GESTIONE DELLA NUOVA STAZIONE MARITTIMA E DEGLI ALTRI BENI STRUMENTALI ED COMPLEMENTARI ALLA PRESTAZIONE DEL SUDDETTO SERVIZIO DA REALIZZARE SULLA BANCHINA CROCIERE DI PORTO CORSINI (RA) E AREE DEMANIALI ADIACENTI»

PROGETTO ESECUTIVO

Committente

RCCP
RAVENNA CROCIERE CONSORTIUM

Team Progettisti

ARCHITETTI DEFENDO TEMELI
ARCHITECTS

Aedarch Alfonso Fiorda s.r.l.
via Ghedini 31/1 - 40124 Bologna tel. 0516368828 fax 0516370264
Professionista Responsabile progettazione Architettonica
arch.alfonsofiorda@pec.archmail.it - fiorda@aedarch.net
Architetto Fiorda Alfonso - Partita IVA 02036641204
Architetto Fiorda Alfonso - Codice fiscale FRDLNS[illegible]
Professionista Responsabile progettazione Architettonica
Architetto Fiorda Alfonso
Ordine/Collegio di appartenenza: Ordine degli Architetti della Provincia di Bologna n. 1[illegible]

RINA CONSULTING SPA
Società di Ingegneria e Servizi Tecnici - Italia
Via di Castel Romano 100
00128 Roma (Italy) - www.rina.org
Responsabile Integrazione prestazioni impiantistiche Strutturali
Ing Alessandro Gaetano
Responsabile Integrazione Specialistiche
Responsabile Integrazione Gestionale per le varie prestazioni specialistiche
Ing Alessandro Gaetano
Direttore
Ing Giorgio Mazzanti
Responsabile Integrazione Prestazioni Strutturali
Ing Francesco Bucarelli

Responsabile progettazione prevenzione incendi

ARTA SRL
Via Cesare Battisti 7
40123 Bologna (Italy)
Tel. +39 051 4210512
www.arta-srl.it - info@arta-srl.it
pec.arta-srl@pec.it

cod. tavola **RAV PE-H17**

scala **1:50**

oggetto **Abaco pannelli prefabbricati 1**

data di redazione **28 ottobre 2022**

nome file **PR02427S1-R46**

cartelle **RAV PE**

rev.	data	redatto	verificato	approvato	oggetto revisione
A	22/10/21	cp	ac	AFS17Tec	progetto esecutivo
B	22/10/28	cp	ac	AFS17Tec	progetto esecutivo

L'UTILIZZAZIONE O L'ATTRIBUZIONE DEL PRESENTE DOCUMENTO SONO RISERVATE A NORMA DI LEGGE