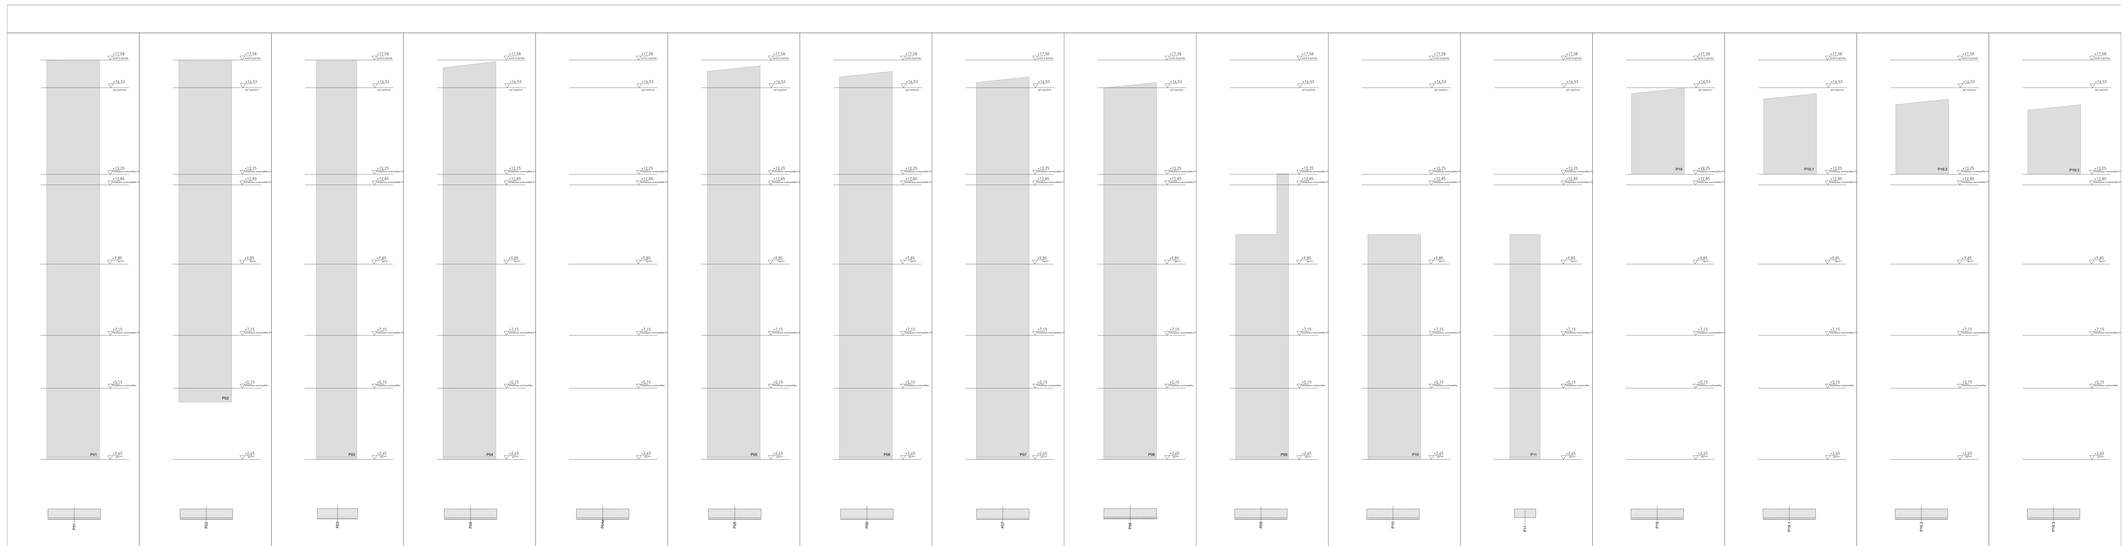

CODICE IDENTIFICATIVO PANNELLO	P01	P02	P03	P04	P05	P06	P07	P08	P09	P10	P11	P19	P19-1	P19-2	P19-3
TIPOLOGIA PANNELLO	acc-cemfibro a legno-termo	acc-cemfibro a legno-termo	acc-cemfibro a legno-termo	acc-cemfibro a legno-termo	acc-cemfibro a legno-termo	acc-cemfibro a legno-termo	acc-cemfibro a legno-termo	acc-cemfibro a legno-termo	acc-cemfibro a legno-termo	acc-cemfibro a legno-termo	acc-cemfibro a legno-termo	acc-cemfibro a legno-termo	acc-cemfibro a legno-termo	acc-cemfibro a legno-termo	acc-cemfibro a legno-termo
DIMENSIONI	LARGHEZZA 200 cm ALTEZZA 1070 / 1487 cm SPESSORE 20 cm	LARGHEZZA 200 cm ALTEZZA 1062 cm SPESSORE 20 cm	LARGHEZZA 200 cm ALTEZZA 1070 cm SPESSORE 20 cm	LARGHEZZA 200 cm ALTEZZA 1007 / 1890 cm SPESSORE 20 cm	LARGHEZZA 200 cm ALTEZZA 1066 / 1907 cm SPESSORE 20 cm	LARGHEZZA 200 cm ALTEZZA 1066 / 1890 cm SPESSORE 20 cm	LARGHEZZA 200 cm ALTEZZA 1057 / 1915 cm SPESSORE 20 cm	LARGHEZZA 200 cm ALTEZZA 1049 / 1941 cm SPESSORE 20 cm	LARGHEZZA 200 / 80 cm ALTEZZA 1062 / 1915 cm SPESSORE 20 cm	LARGHEZZA 200 cm ALTEZZA 862 cm SPESSORE 20 cm	LARGHEZZA 200 cm ALTEZZA 862 cm SPESSORE 20 cm	LARGHEZZA 200 cm ALTEZZA 862 / 200 cm SPESSORE 20 cm	LARGHEZZA 200 cm ALTEZZA 200 / 200 cm SPESSORE 20 cm	LARGHEZZA 200 cm ALTEZZA 200 / 200 cm SPESSORE 20 cm	LARGHEZZA 200 cm ALTEZZA 200 / 214 cm SPESSORE 20 cm
FINITURA	GREZZO	GREZZO	GREZZO	GREZZO	GREZZO	GREZZO	GREZZO	GREZZO	GREZZO	GREZZO	GREZZO	GREZZO	GREZZO	GREZZO	GREZZO
QUANTITA'	4	5	1	1	1	1	1	1	1	1	1	1	1	1	1
NOTE	Rivo-tipo Me 1.2	Rivo-tipo Me 1.2	Rivo-tipo Me 1.2	Rivo-tipo Me 1.2	Rivo-tipo Me 1.2	Rivo-tipo Me 1.2	Rivo-tipo Me 1.2	Rivo-tipo Me 1.2	Rivo-tipo Me 1.2	Rivo-tipo Me 1.2	Rivo-tipo Me 1.2	Rivo-tipo Me 1.2	Rivo-tipo Me 1.2	Rivo-tipo Me 1.2	Rivo-tipo Me 1.2

- LEGENDA E NOTE -

NOTA BENE:

01_La quota altimetrica +0.00 coincide con la quota assoluta 5 l.m. +0.00 come da rilievo fornito da Autorità Portuale di Ravenna.
02_Tutte le misure, dimensioni, allineamenti e quote altimetriche dovranno essere verificate in fase di esecutivo e di cantiere.
03_Per quanto riguarda tipologia, posizione e dimensionamento degli elementi strutturali si rimanda alle indicazioni riportate negli elaborati strutturali specifici.
04_Per quanto riguarda tipologia e dimensionamento degli elementi impiantistici si rimanda alle indicazioni riportate negli elaborati specifici di progetto.
05_Per quanto riguarda le specifiche tecniche relative ai requisiti di resistenza al fuoco (REI/E) di pareti, solai, dei materiali di finitura e non, si fa riferimento alle indicazioni riportate negli elaborati di progetto Prevenzione Incendi.
06_Per quanto riguarda le specifiche tecniche in merito ai requisiti acustici si rimanda alle indicazioni riportate negli elaborati specifici.
07_Tutti gli elementi non strutturali e le loro connessioni alla struttura (a solo titolo di esempio pareti, pareti di tamponamento, facciate verticali) devono essere verificati in termini di spinta statiche e dinamiche secondo D.M. 14/01/2008 e Circolare 617 del 02/02/2009 e rimanda alle piante dei carichi orizzontali e verticali inclusi nella tavola del progetto strutturale.
08_Tutti i colori e le finiture degli elementi edili, se non specificati, saranno a scelta della DACL, a dovrà essere sottoposta campionatura.
09_Per le specifiche dei materiali e delle lavorazioni si rimanda al disciplinare descrittivo prestazionale.
10_Tutte le lavorazioni dovranno essere eseguite a regola d'arte.
11_Per quanto riguarda localizzazione delle finiture di pavimenti, controsoffitti, e dei relativi colori si rimanda ai tavoli delle finiture.
12_Per la tipologia dei serramenti interni e dei serramenti esterni, si fa riferimento agli abachi specifici.
13_Per quanto riguarda le finiture interne ed esterne si fa riferimento agli abachi specifici.
14_Per la tipologia delle murature interne ed esterne si fa riferimento agli abachi specifici.
15_Le pavimentazioni esterne dovranno essere conforme al D.M. 236/89 Decreto del Ministro dei Lavori Pubblici 14 giugno 1989.
(art. 4.2.22 La pavimentazione del percorso pedonale deve essere antisdrucciolevole;
(art. 4.1.10) I gradini delle scale devono avere una pedata antisdrucciolevole;
16_Le pavimentazioni esterne dovranno essere realizzate con materiali e/o con una lavorazione realizzata con materiali il cui coefficiente di attrito, misurato secondo il metodo della B.C.R.A. (British Ceramic Research Association) sia superiore a 0.40 per elementi scivolante cuoio su pavimentazione asciuta 0.40 per elemento scivolante cuoio su pavimentazione bagnata secondo le prescrizioni del produttore. Le pavimentazioni esterne dovranno di strati di finitura suddenti o di protezione, che, devono essere applicati sul materiali prima della prova. Le tonitoni di pavimentazione asciutta o bagnata devono essere assunte in base alle condizioni normali del materiale di fabbrica.
17_Lattoneria rappresentati, gli arredi sono indicativi, da approfondire nell'ambito del progetto di allestimento ed arredo, separato dalla presente trattazione
18_Per tutti gli elementi tecnico-impiantistici sarà prevista idonea schermatura integrata nel sistema di arredo.
19_Per la tipologia, il dimensionamento e la collocazione delle schermature contro i campi elettromagnetici, confrontare con gli elaborati elettrici.

AUTORITÀ DI SISTEMA PORTUALE DEL MARE ADRIATICO CENTRALE
PORTO DI RAVENNA

COMUNE DI RAVENNA

«CONCESSIONE MEDIANTE PROJECT FINANCING DEL SERVIZIO DI ASSISTENZA PASSEGGERI E DI STAZIONE MARITTIMA NEL PORTO DI RAVENNA, NONCHÉ DELLE AREE PER LA REALIZZAZIONE E GESTIONE DELLA NUOVA STAZIONE MARITTIMA E DEGLI ALTRI BENI STRUMENTALI ED COMPLEMENTARI ALLA PRESTAZIONE DEL SUDDETTO SERVIZIO NELLA SUA AREA DEMANIALE MARITTIMA DI PORTO CORSINI (RA) E AREE DEMANIALI ADIACENTI»

PROGETTO ESECUTIVO

Committente

Team Progettisti

Alleanza Alfonso Femia a.r.l.
Via Cesare Correnti, 1 - 20123 Milano - P.IVA 09488970964
Via Leopardi 29/A - 20121 Milano tel. 02 36591875 fax 02 87197819
info@rccp.eu - info@pec.rccp.eu - www.alleanzafemia.com

Professionista Responsabile progettazione Architettonica
Arch. Alfonso Femia
Ordine Napoli N.°1 A 2147 C.F.FMI LFS 61p29 H501Y

RINA CONSULTING SPA
Via Cecchi, 6 - 16129 Genova (GE)
tel. +39 010 5351
fax. +39 010 5351 200
www.rina.org

Professionista - Responsabile progettazione Ingegneria Strutturale
Ing Alessandro Greco
Professionista - Responsabile dell'integrazione fra le varie prestazioni specialistiche
Ing Alessandro Greco
Geologo
Dott.William Patrone
Responsabile Ufficio Amministrativo Direzione
Ing Valeria Bruzzese

Responsabile progettazione prevenzione incendi
Ing. Marco Lovisa
Ing. Massimo Conte
RINA Consulting - Centro
Via Lucio Stenio Mondo, 24 -20148 Milano
Tel +39 02 87289 1 - Fax +39 02 87289 201
www.rina.org

cod. tavola	**RAV PE-H17**
scala	**1:50**
oggetto	**Abaco pannelli prefabbricati 3**
data di consegna	**28 ottobre 2022**
nome file	**P0024375-1-N46**
commessa	**RAV PE**

rev	data	redatto	verificato	approvato	oggetto revisione
A	22/10/17	GI	MI	AFf/TTMc	progetto esecutivo
B	22/10/28	GI	MI	AFf/TTMc	progetto esecutivo

L'UTILIZZAZIONE E LA RIPRODUZIONE DEL PRESENTE DOCUMENTO SONO VIETATE E CONTRO LE LEGGI