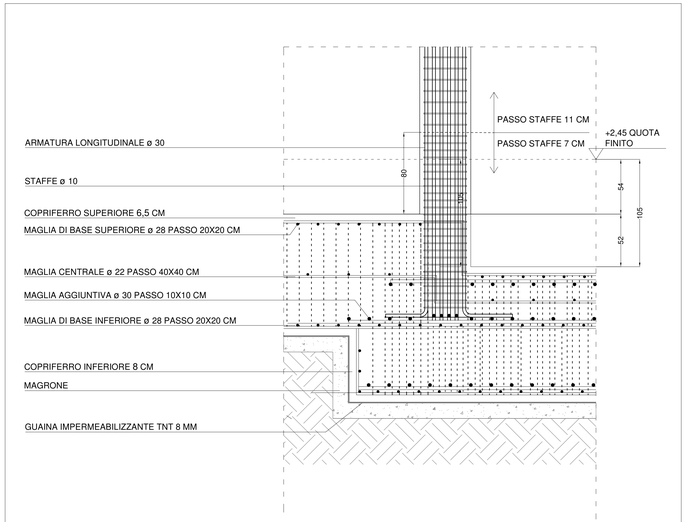

VANI ASCENSORI LATERALI CON PILASTRI D'ANGOLO IN CLS
SEZIONE
scala 1:20

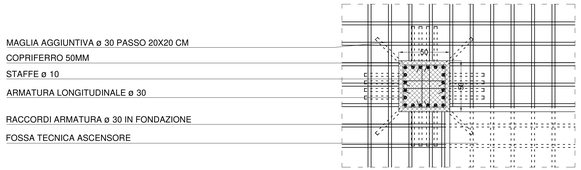

VANI ASCENSORI LATERALI CON PILASTRI D'ANGOLO IN CLS
PIANTA
scala 1:20

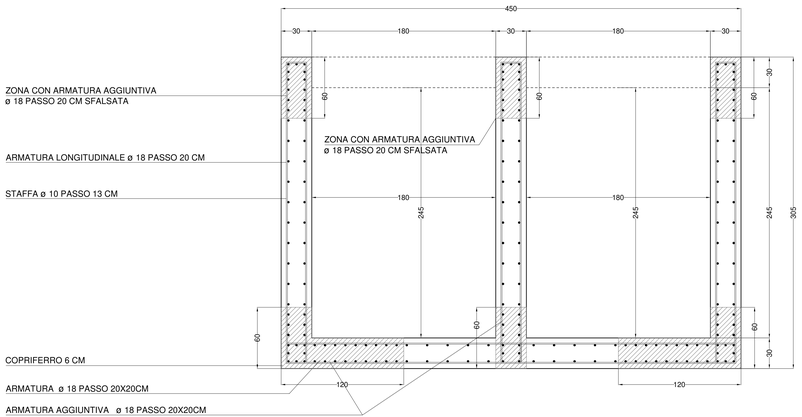

VANO ASCENSORE CENTRALE CON SETTI IN CLS
PIANTA
scala 1:20

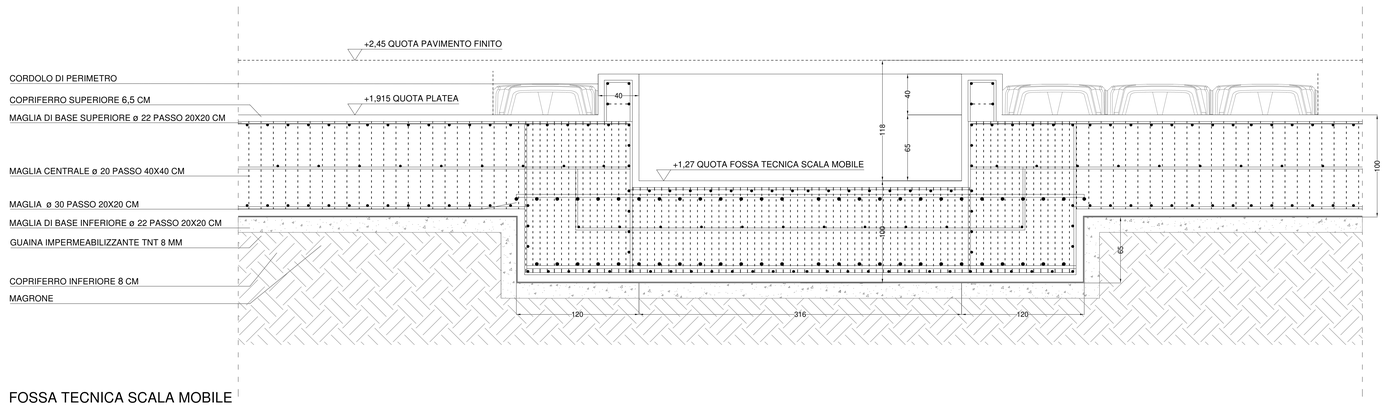

FOSSA TECNICA SCALA MOBILE
SEZIONE
scala 1:20

CALCESTRUZZO (UNI EN 206-1)	PLINTI ANTI PUNZONAMENTO sp. 85 cm	PLATEA sp. 100 cm	PILASTRI E SETTI	SOLAI IN C.A. E CAPPA COLLAB.	FONDAZIONE VOL. COMM. E MAGAZZINI	TRAVE COLLEG. PLINTI PASS.	PLINTO PASSERELLA
Classe (MPa)	C32/40	C32/40	C35/45	C35/45	C32/40	C32/40	C32/40
Classe esposizione ambientale	XS3	XS3	XC3	XC3	XS3	XS3	XS3
Cemento tipo CEM III	32.5	32.5	32.5	32.5	32.5	32.5	32.5
Rapporto max acqua/cemento	0.45	0.45	0.50	0.50	0.45	0.50	0.45
Contenuto min. cemento (kg/mc)	**360**	**360**	**340**	**340**	**360**	**340**	**360**
Ø max inerti (mm)	**32**	**22**	**22**	**22**	**20**	**20**	**22**
Classe di consistenza	**S4**	**S4**	**S4**	**S4**	**S4**	**S4**	**S4**
Copriferro netto inferiore (mm)	**75**	**75**	**45**	**40**	**55**	**75**	**75**

ACCIAIO per calcestruzzo	
Acciaio per barre di armatura	B450C
Acciaio per reti elettrosaldate	fbk > 440 N/mm²
Sovrapposizioni e ancoraggi ove non indicato	**70 Ø**

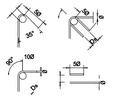

Db > 40 per Ø <= 16 mm.
Db > 70 per Ø > 16 mm.

ACCIAIO per carpenteria metallica	
Classe di resistenza: profili a sezione aperta	S355 JR
Classe di resistenza: profili a sezione cava	S355H JR
Bulloni (EN 14399)	**10.9 (**)**
Tirafondi (DIN 975)	**10.9**
Connessioni a taglio (EN 1993:1-8)	Cat. B
Coefficiente di attrito per bulloni AR	*** = 0.4 (***)**
Classe di esecuzione (EN 1090-2)	EXC3
Trattamenti di protezione: cat. corrosione (ISO 9223):	**C4**
Strutture interne, Avobridge, scale, strutture secondarie interne, soppalchi BHS:	Trattamento antiruggine e intumescente (R60)
Scale esterne, grigliati metallici, baracature esterne, strutture secondarie esterne:	Zincatura a caldo
Connettori a taglio: pioli tipo Nelson (dove indicato)	S235 J2 + C450
Malta per ancoraggi	tipo Basf ▲Masterflow▲ 929 o equiv.

(**): Utilizzare bulloni tipo HR per collegamenti a flangia.
(***): Superfici preparate meccanicamente o a graniglia e verniciate, dove indicato nei particolari costruttivi.
Verniciatura a spruzzo con prodotti a base di alluminio o di zinco oppure verniciatura con silicato di zinco alcalino applicando uno spessore dello strato **di 50-80 ™.**

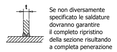

Se non diversamente specificato le saldature dovranno garantire il completo ripristino della sezione risultando a completa penerazione

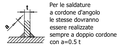

Per le saldature a cordone d'angolo le stesse dovranno essere realizzate sempre a doppio cordone con a=0.5 t

Note: riferirsi alle tavole del progetto elettrico per la posa dei conduttori di terra e dei picchetti

Autorità di Sistema Portuale del Mare Adriatico Centro-settentrionale

PORTO DI RAVENNA

COMUNE DI RAVENNA

«CONCESSIONE MEDIANTE PROJECT FINANCING DEL SERVIZIO DI ASSISTENZA PASSEGGERI E DI STAZIONE MARITTIMA NEL PORTO DI RAVENNA, NONCHÉ DELLE AREE PER LA REALIZZAZIONE E GESTIONE DELLA NUOVA STAZIONE MARITTIMA E DEGLI ALTRI BENI STRUMENTALI E/O COMPLEMENTARI ALLA PRESTAZIONE DEL SUDDETTO SERVIZIO DA REALIZZARE SULLA BANCHINA CROCIERE DI PORTO CORSINI (RA) E AREE DEMANIALI ADIACENTI»

PROGETTO ESECUTIVO

Committente

Team Progettisti

Atelier(s) Alfonso Femia s.r.l.
via interiano 3/11, 16124 Genova tel. 010.5450995 fax 010.5702094
via cadolini 30/38, 20137 Milano tel. 02.54016701 fax 010.541155 12
55 rue des petites écuries, 75010 Paris tel +33.1.42462994
genova@atelierfemia.com www.atelierfemia.com

Professionista Responsabile progettazione Architettonica:
Arch Alfonso Femia
Ordine Genova n°210 © AFM17.2010 all rights reserved

RINA CONSULTING SPA
via cecchi 6 -16129 Genova - Italia
tel +39 010 31961
info@rina.org www.rina.org

Professionista Responsabile progettazione Impiantistica Strutturale:
Ing Alessandro Odasso
Responsabile
Geol Roberto Pedone
Responsabile Coordinamento Sicurezza
Ing Federico Bordino

Responsabile progettazione prevenzione incendi
AFC Srl
Ing. Antonio Corbo
Via Ludovico Ariosto, 6- 20149 Milano
Tel./Fax +39 02 45475685
antonio.corbo@afcsrl.it
www.afcsrl.it

cod. tavola	**RAV PE-H21-Fondazioni Terminal Dettagli Ascensori**
scala	**1:20**
oggetto	**Fondazioni Terminal Dettagli Ascensori**
data	**30 settembre 2022**
nome file	**RAV PE-H21-Fondazioni Terminal Dettagli Ascensori**
commessa	**P032413**

rev	data	redatto	verificato	approvato	oggetto revisione
1	220930	area	alafa	RINA/ao	secondo rilascio

L'UTILIZZAZIONE E LA RIPRODUZIONE DEL PRESENTE DOCUMENTO SONO RISERVATE A NORMA DI LEGGE