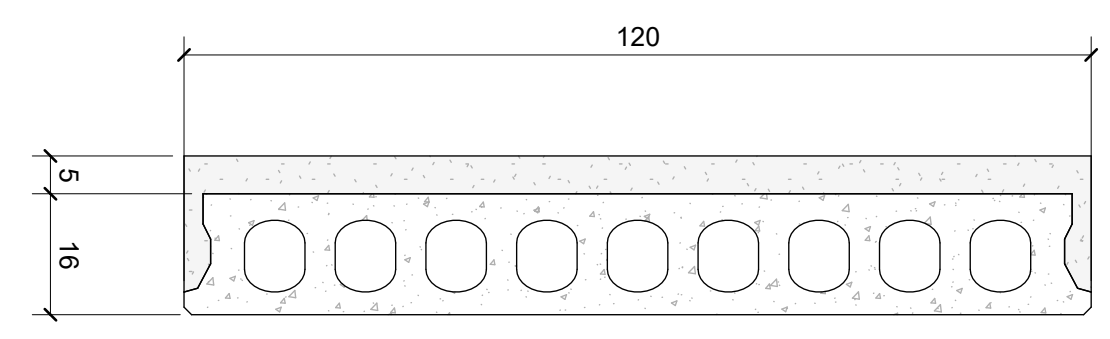
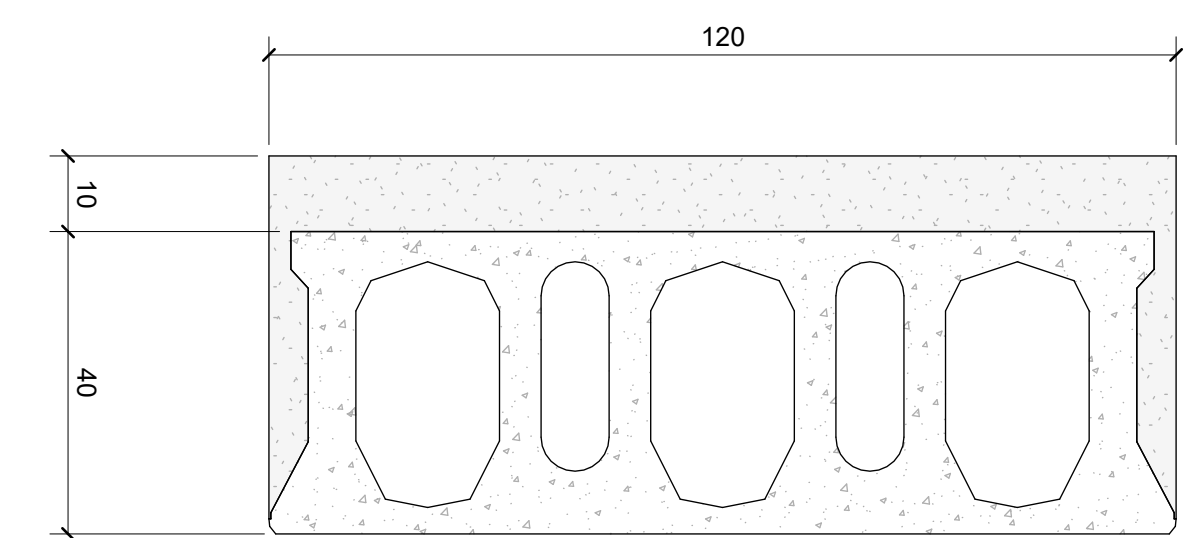
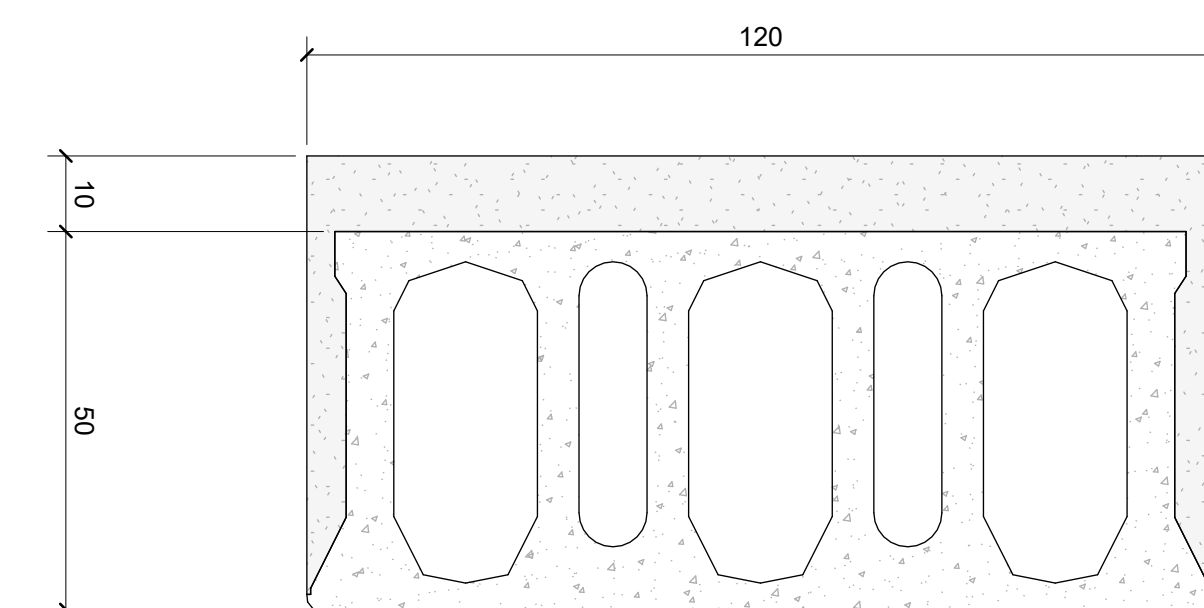
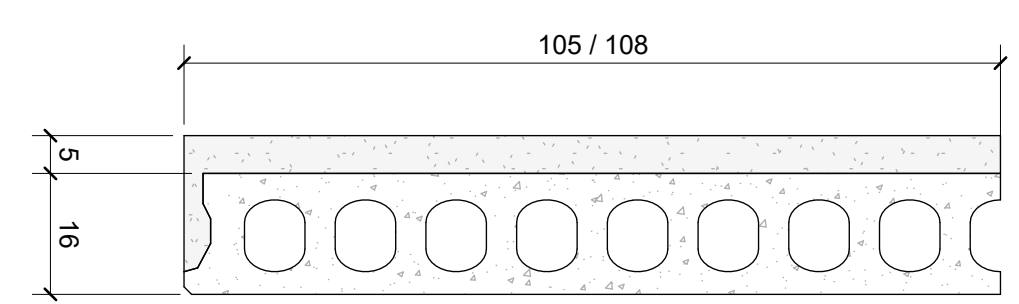
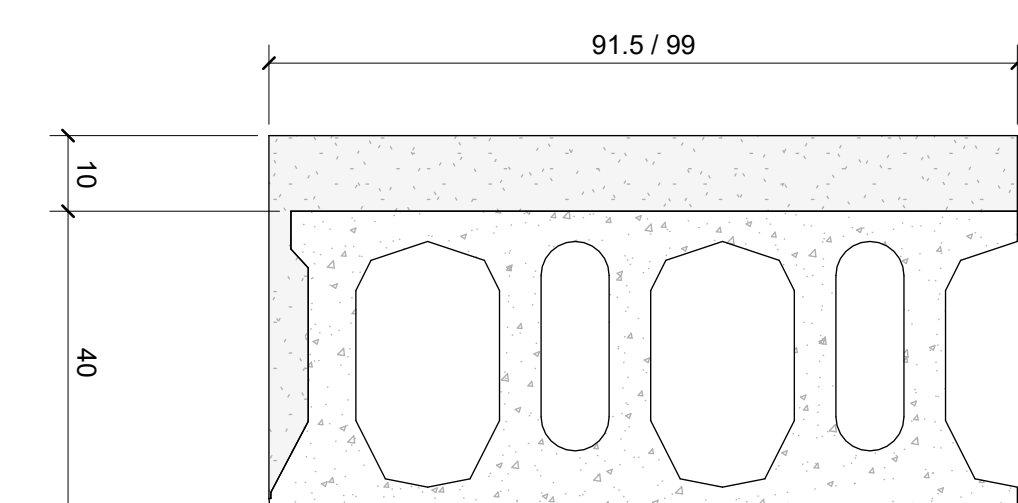
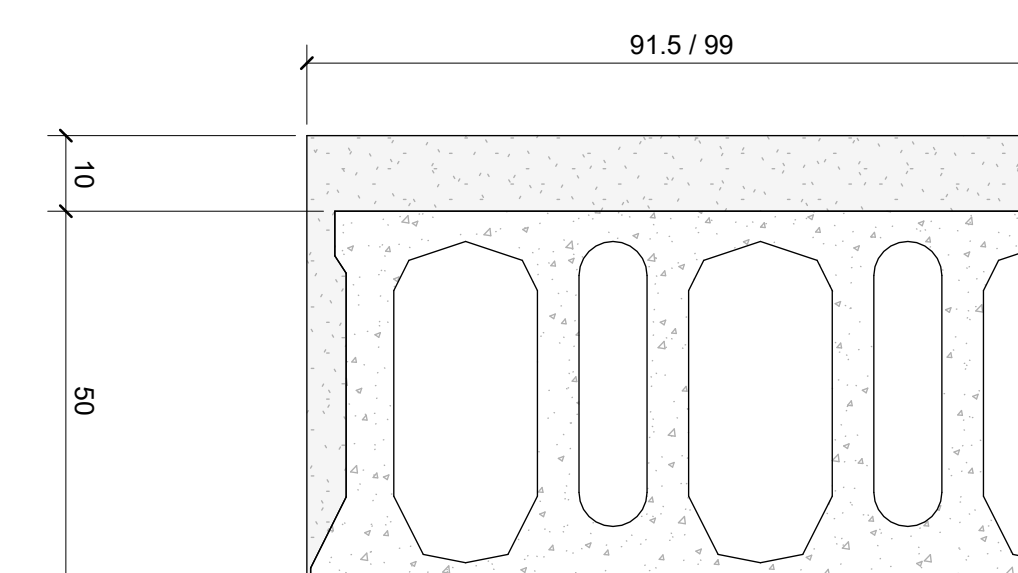
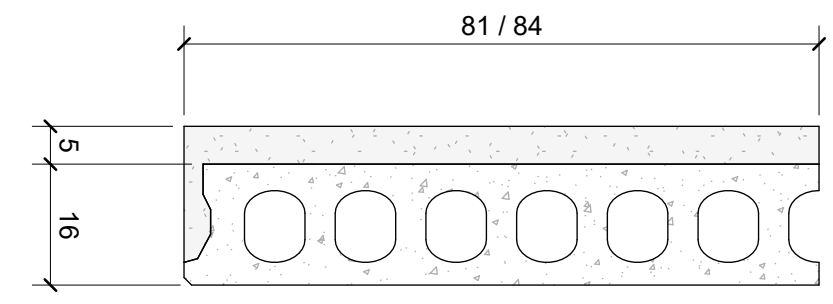
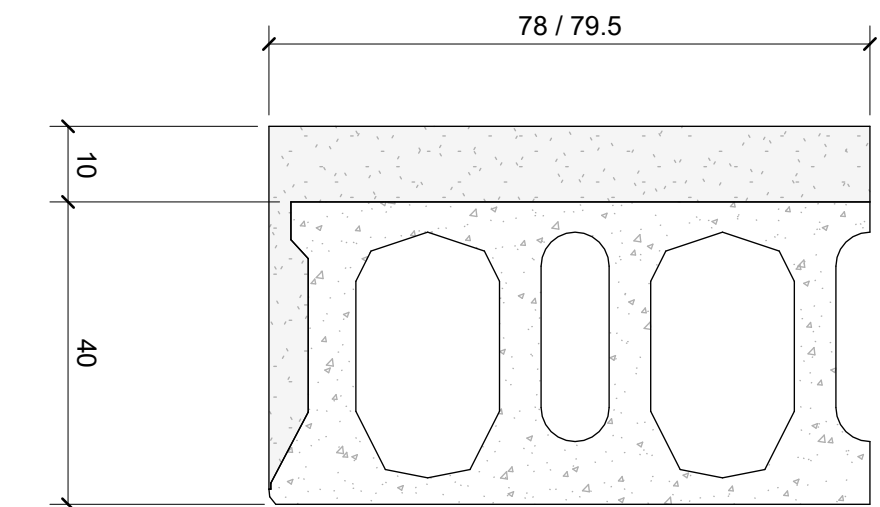
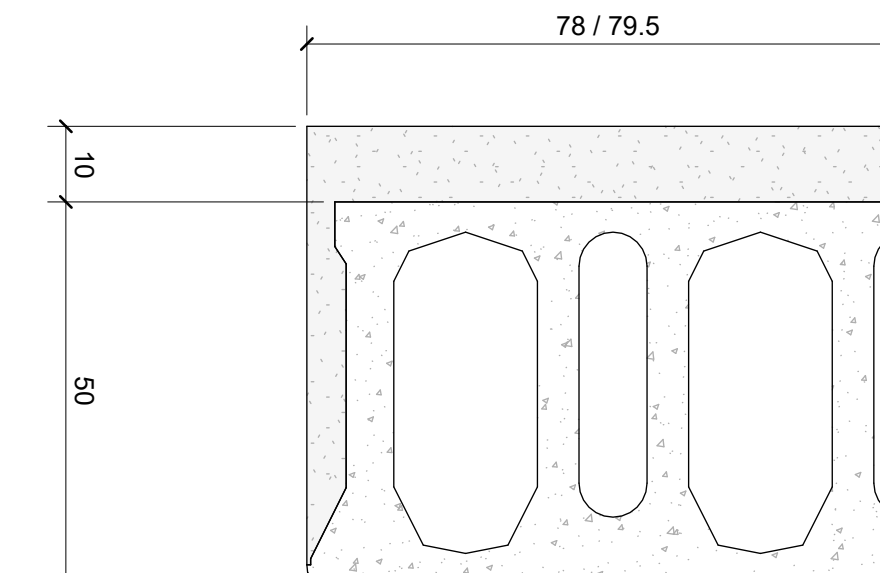
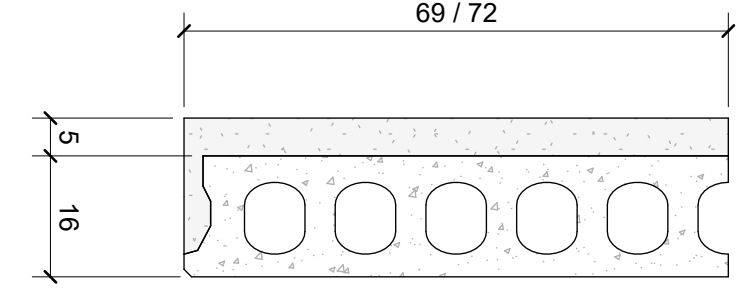
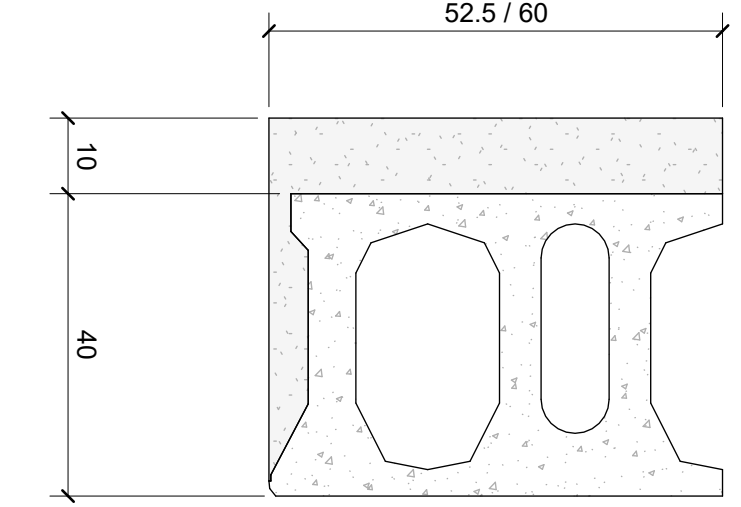
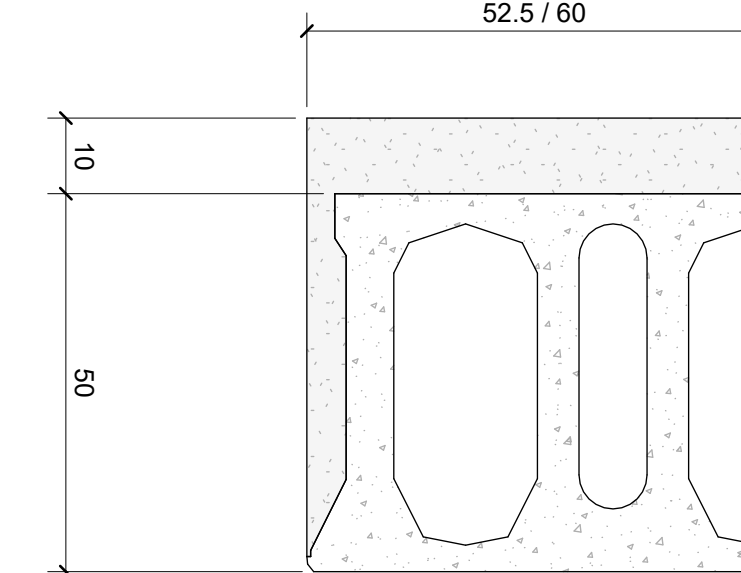
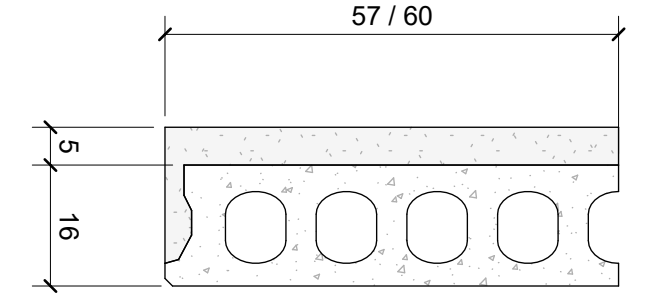


<p>SOLAIO ALVEOLARE 16 x 120 cm (SO-S_ALV-160mm-01)</p> 	<p>SOLAIO ALVEOLARE 40 x 120 cm (SO-S_ALV-400mm-01)</p> 	<p>SOLAIO ALVEOLARE 50 x 120 cm (SO-S_ALV-500mm-01)</p> 
<p>SOLAIO ALVEOLARE 16 x 105/108 cm (SO-S_ALV-160mm-02)</p> 	<p>SOLAIO ALVEOLARE 40 x 91.5/99 cm (SO-S_ALV-400mm-02)</p> 	<p>SOLAIO ALVEOLARE 50 x 91.5/99 cm (SO-S_ALV-500mm-02)</p> 
<p>SOLAIO ALVEOLARE 16 x 81/84 cm (SO-S_ALV-160mm-03)</p> 	<p>SOLAIO ALVEOLARE 40 x 78/79.5 cm (SO-S_ALV-400mm-03)</p> 	<p>SOLAIO ALVEOLARE 50 x 78/79.5 cm (SO-S_ALV-500mm-03)</p> 
<p>SOLAIO ALVEOLARE 16 x 69/72 cm (SO-S_ALV-160mm-04)</p> 	<p>SOLAIO ALVEOLARE 40 x 52.5/60 cm (SO-S_ALV-400mm-04)</p> 	<p>SOLAIO ALVEOLARE 50 x 52.5/60 cm (SO-S_ALV-500mm-04)</p> 

<p>SOLAIO ALVEOLARE 16 x 57/60 cm (SO-S_ALV-160mm-05)</p> 

SCALA DI STAMPA: 1:1

«CONCESSIONE MEDIANTE PROJECT FINANCING DEL SERVIZIO DI ASSISTENZA PASSEGGERI E DI STAZIONE MARITTIMA NEL PORTO DI RAVENNA, NONCHÉ DELLE AREE PER LA REALIZZAZIONE E GESTIONE DELLA NUOVA STAZIONE MARITTIMA E DEGLI ALTRI BENI STRUMENTALI E/O COMPLEMENTARI ALLA PRESTAZIONE DEL SUDDETTO SERVIZIO DA REALIZZARE SULLA BANCHINA CROCIERE DI PORTO CORSINI (RA) E AREE DEMANIALI ADIACENTI».

PROGETTO ESECUTIVO

Committente: 
 Team progettati:
 Alfabeta Alfabeta Femia & I.S.
 Via Venezia 12/14, 47100 Ravenna (RA) - Tel. 0544/470204
 Via S. Maria Nuova, 10135 Pavia (PV) - Tel. 0323/471012
 Via S. Maria Nuova, 10135 Pavia (PV) - Tel. 0323/471013
 info@alfabetafemia.it - www.alfabetafemia.it
 Professionista Responsabile progettazione Architettonica:
 Arch. Alfonso Femia
 Via S. Maria Nuova, 10135 Pavia (PV) - Tel. 0323/471012
 Professionista Responsabile progettazione Ingegneria Strutturale:
 Ingeg. Alfonso Femia
 Via S. Maria Nuova, 10135 Pavia (PV) - Tel. 0323/471012
 Professionista Responsabile progettazione Ingegneria Sicurezza:
 Ing. Francesco Santolucito



Responsabile progettazione prevenzione incendi:
 Ing. Alfonso Femia
 Via S. Maria Nuova, 10135 Pavia (PV) - Tel. 0323/471012
 info@alfabetafemia.it



cod. lavoro: **RAV PE-H21-Strutture Terminal Abaco Solai Alveolari**
 scala: **1:10**
 oggetto: **Strutture Terminal Abaco Solai Alveolari**
 data: **17 Ottobre 2022**
 nome file: **RAV PE-H21-Strutture Terminal Abaco Solai Alveolari**
 commessa: **P0032413**

rev.	data	redatto	verificato	approvato	oggetto revisione
0	17/10/22	RINA/PF	RINA/AF	RINA/AO	Prima Emissione

L'UTILIZZAZIONE E LA RIPRODUZIONE DEL PRESENTE DOCUMENTO SONO RISERVATE A NORMA DI LEGGE