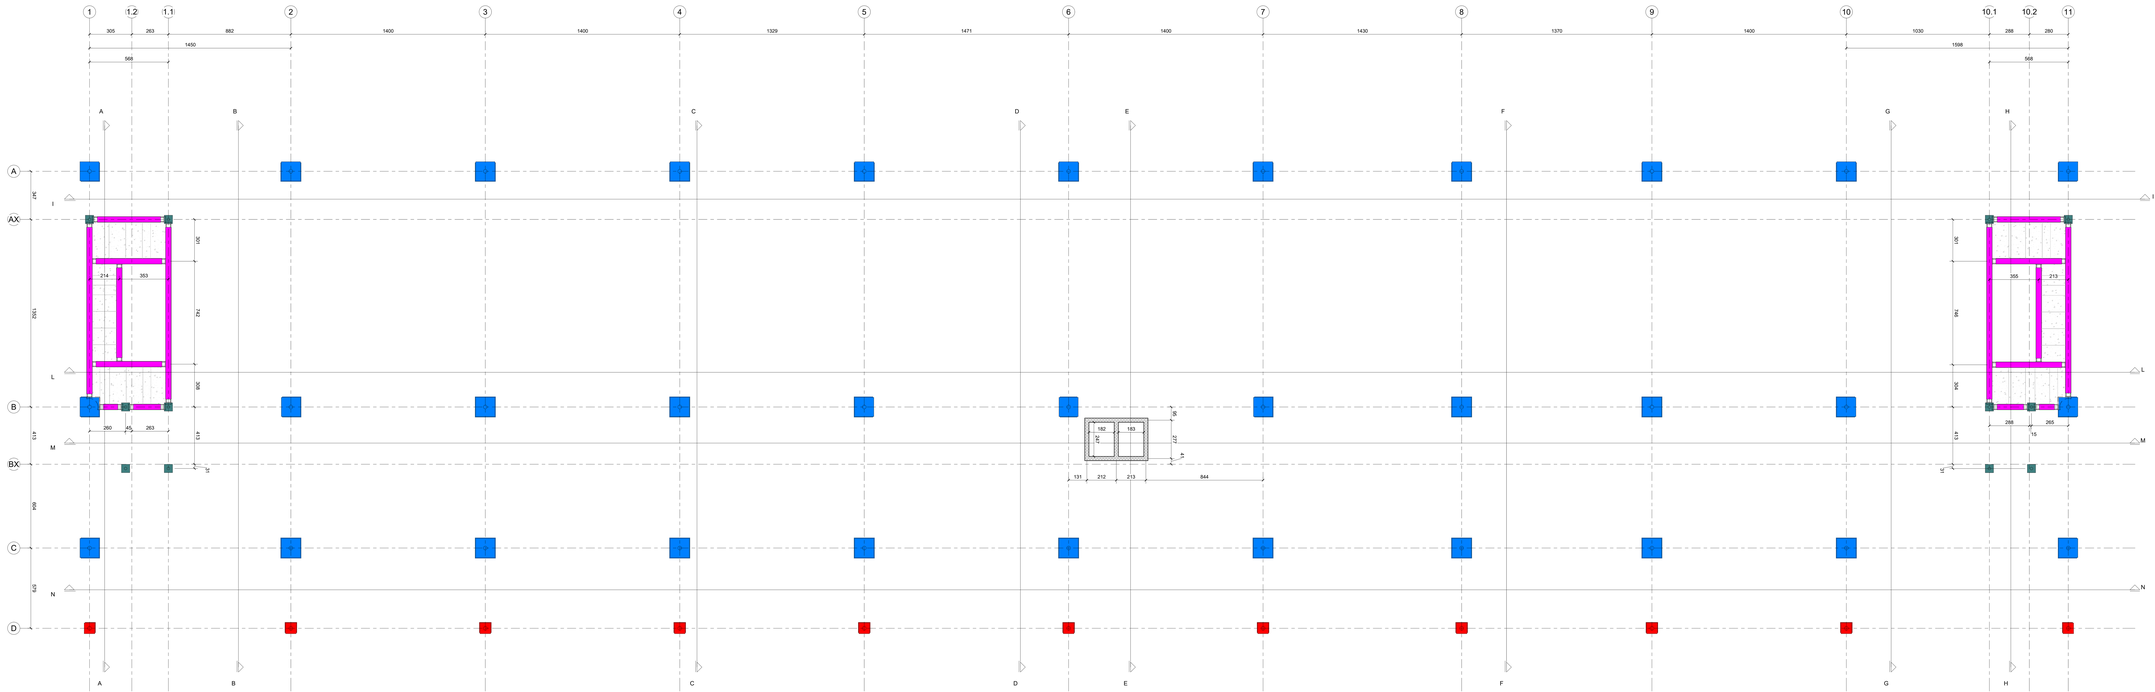

PIANTA CHIAVE

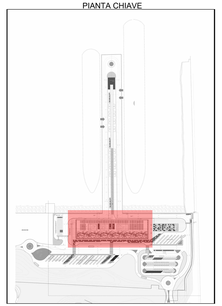

TABELLA MATERIALI

CALCESTRUZZO PER FONDAZIONI
- Calcestruzzo Rck ≥ 40.0 MPa
- Rapporto a/c ≤ 0.5
- Dimensione inerti ≤ 30.0 mm
- Consistenza al momento del getto: S4

CALCESTRUZZO PER TRAVI E PILASTRI SEMI-PREFABBRICATI E GETTI INTEGRATIVI
- Calcestruzzo Rck ≥ 50.0 MPa
- Rapporto a/c ≤ 0.45
- Inerti diam. ≤ 20.0 mm
- Consistenza al momento del getto: S4

ACCIAIO PER ARMATURA LENTA
- Acciaio in barre ad aderenza migliorata tipo B 450C
- Copriferro netto
- Fondazioni ≥ 40.0 mm
- Elevazioni ≥ 40.0 mm
- Lembo superiore soletta impalcato ≥ 35.0 mm

TR-T_PRE-400x500mm-01

TR-T_PRE-400x800mm-01

TR-T_PRE-400x1000mm-01

TR-T_CLS-600x600mm-01

TR-T_PRE-600x1200mm-01

TR-T_PRE-600x1200mm-02

TR-T_PRE-600x1200mm-03

TR-T_PRE-1200x1200mm-01

TR-T_PRE-1200x1200mm-02

TR-T_PRE-1200x1800mm-01

TR-T_PRE-1200x1800mm-02

TR-T_PRE-RASTREMATA_BxH1H2-03

CLN-C_PRE-D609mm_BaseJoint+TopJoint-02

CLN-C_PRE-D1219mm_BaseJoint+NodeJoint-03

CLN-Q_PRE-400mm_BaseJoint+NodeJoint-01

COMUNE DI RAVENNA

«CONCESSIONE MEDIANTE PROJECT FINANCING DEL SERVIZIO DI ASSISTENZA PASSEGGERI E DI STAZIONE MARITTIMA NEL PORTO DI RAVENNA, NONCHÉ DELLE AREE PER LA REALIZZAZIONE E GESTIONE DI ATTIVITÀ DI RICETTIVITÀ, RISTORAZIONE E SERVIZI VARI ANCHE ED COMPLEMENTARI ALLA PRESTAZIONE DEL SUDETTO SERVIZIO DA REALIZZARE SULLA BANCHINA CROCIERE DI PORTO CORSINI (RA) E AREE DEMANIALI ADIACENTI»

PROGETTO ESECUTIVO

Consulente

RCCP

Team progettisti

Andrea Milano Trento s.r.l.
Via Alessandro Volta 16 - 40069 Zola Pedrosa (BO) - C.F./P.IVA 03530831204
tel. 051.6011.113 - fax 051.6011.114 - PEC: amtprogetti@pec.it
Direzione tecnica: Ing. Andrea Milano - Ing. Nicola Trento
Direzione amministrativa: Dott.ssa Elisa Trento

Professionisti Responsabili progettazione architettonica
Arch. Andrea Milano
Ing. Nicola Trento
(Ordine di Bologna n. 5127 - 5512 di pari data iscrizione)

Alma Codrina Dott.ssa
Via Alessandro Volta 16 - 40069 Zola Pedrosa (BO)
tel. 051.6011.113 - fax 051.6011.114
cell. 338.9312.487 - 347.4107.944

Professionisti Responsabili progettazione Impiantistica Strutturale
Ing. Giampaolo Cassano
Ing. Nicola Ferri
Ing. Alessandro Fabbri
Geologo Responsabile Fondazione Stradale
Ing. Tommaso Sacchetti

Responsabile progettazione prevenzione incendi

RISA S.r.l.
Via Antonio Cecchi
Via Alessandro Volta 16 - 40100 Milano
tel. 051.1910.0000
www.risa.it - info@risa.it
www.ansel.it

cod. tavola: **RAV PE-H21-Strutture Terminal Pianta Interpiano**

scala: **1:100**

oggetto: **Strutture Terminal Pianta Interpiano**

data: **17 Ottobre 2022**

nome file: **RAV PE-H21-Strutture Terminal Pianta Interpiano**

commessa: **P0032413**

rev.	data	redatto	verificato	approvato	oggetto revisione
0	17/10/22	RINA/FF	RINA/AF	RINA/AO	Prima Emissione

LA PUBBLICAZIONE O LA RIPRODUZIONE DEL PRESENTE DOCUMENTO NON PREVISTE DALL'ARTICOLO 23 LEGGE

SCALA DI STAMPA: 1=1