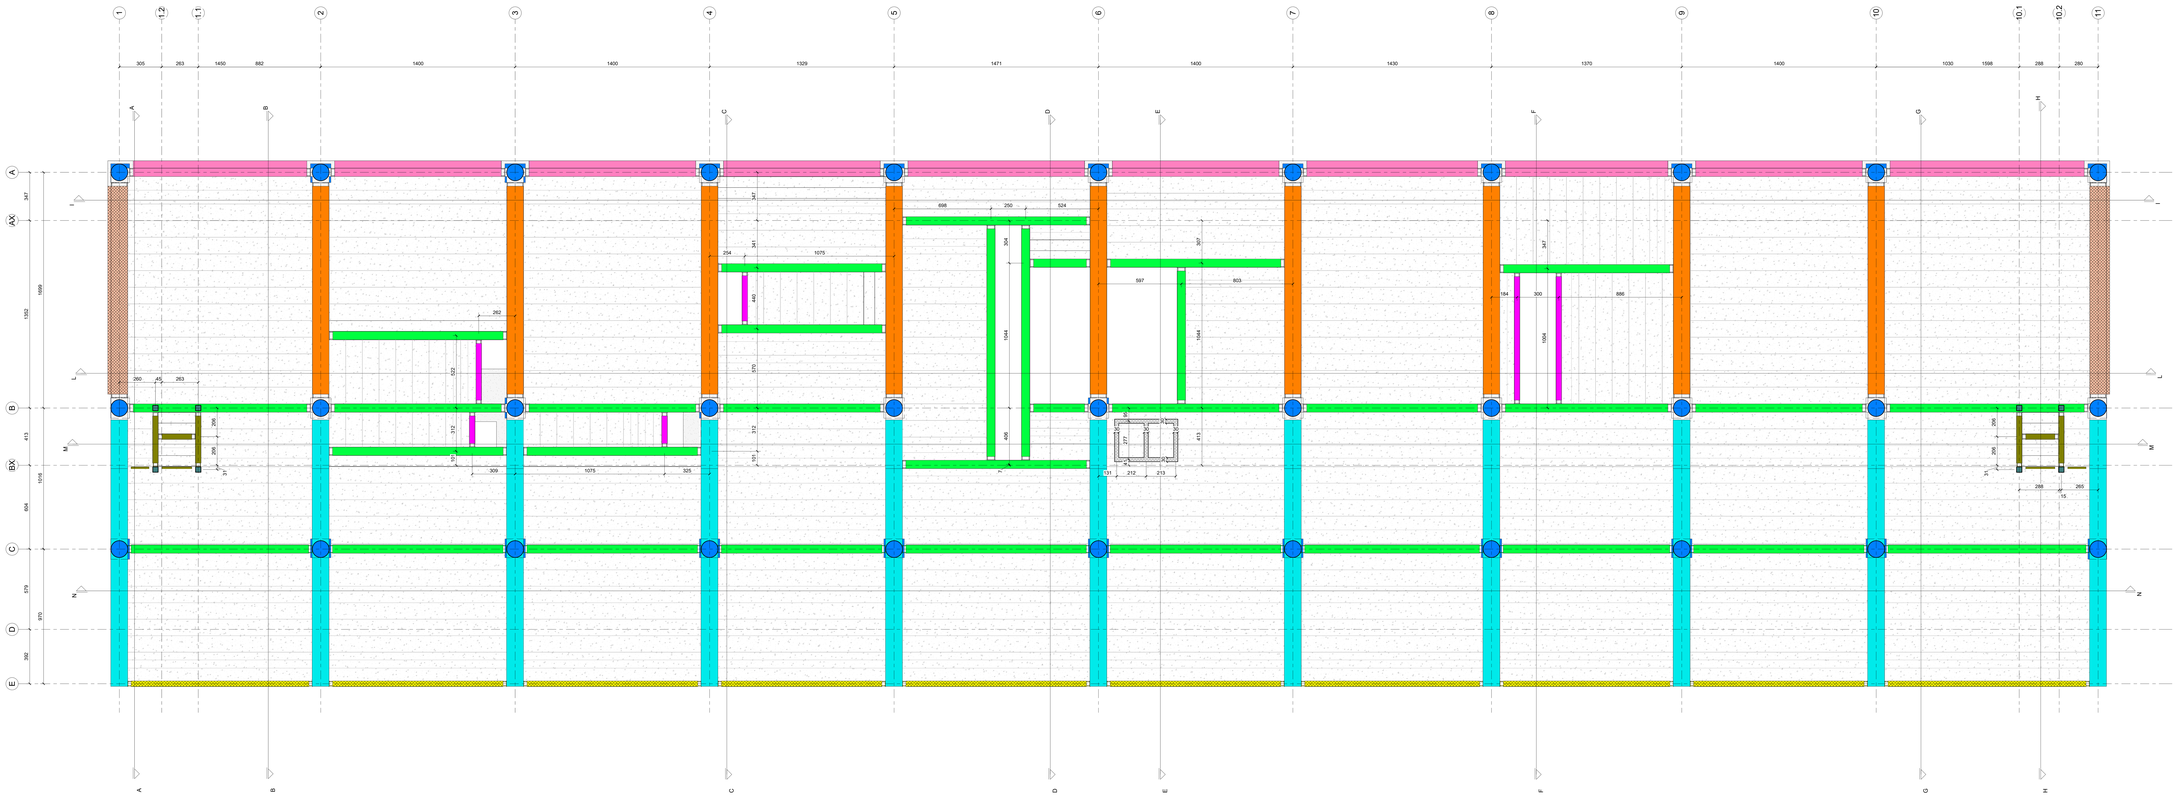

PIANTA CHIAVE

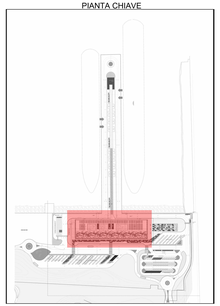

TABELLA MATERIALI

CALCESTRUZZO PER FONDAZIONI
- Calcestruzzo Rck ≥ 40.0 MPa
- Rapporto a/c ≤ 0.5
- Inerti diam. ≤ 25.0 mm
- Consistenza al momento del getto: S4

CALCESTRUZZO PER TRAVI E PILASTRI SEMI-PREFABBRICATI E GETTI INTEGRATIVI
- Calcestruzzo Rck ≥ 50.0 MPa
- Rapporto a/c ≤ 0.45
- Inerti diam. ≤ 20.0 mm
- Consistenza al momento del getto: S4

ACCIAIO PER ARMATURA LENTA
- Acciaio in barre ad aderenza migliorata tipo B 450C

COPPERIERO
- Fondazione ≥ 40.0 mm
- Elevazione ≥ 40.0 mm
- Lembo superiore soletta impalcato ≥ 35.0 mm

TR-T_PRE-400x500mm-01

TR-T_PRE-400x800mm-01

TR-T_PRE-400x1000mm-01

TR-T_CLS-600x600mm-01

TR-T_PRE-600x1200mm-01

TR-T_PRE-600x1200mm-02

TR-T_PRE-600x1200mm-03

TR-T_PRE-1200x1200mm-01

TR-T_PRE-1200x1200mm-02

TR-T_PRE-1200x1800mm-01

TR-T_PRE-1200x1800mm-02

TR-T_PRE-RASTREMATA_BxH1H2-03

CLN-C_PRE-D609mm_BaseJoint+TopJoint-02

CLN-C_PRE-D1219mm_BaseJoint+NodeJoint-03

CLN-Q_PRE-400mm_BaseJoint+NodeJoint-01

COMUNE DI RAVENNA

«CONCESSIONE MEDIANTE PROJECT FINANCING DEL SERVIZIO DI ASSISTENZA PASSEGGERI E DI STAZIONE MARITTIMA NEL PORTO DI RAVENNA, NONCHÉ DELLE AREE PER LA REALIZZAZIONE E GESTIONE DI ATTIVITÀ DI RICETTIVITÀ, RISTORAZIONE E SERVIZI VARI ANCHE ED COMPLEMENTARI ALLA PRESTAZIONE DEL SUDETTO SERVIZIO DA REALIZZARE SULLA BANCHINA CROCIERE DI PORTO CORSINI (RA) E AREE DEMANIALI ADIACENTI»

PROGETTO ESECUTIVO

Committente

RCCP

Team progettisti

Andreina Alfonso Fiorica S.r.l.
via Giovanni Boccaccio, 19 - 20123 MILANO (MI) - P.IVA 03350280 966 - CF 97231190158
tel. 02 8057 8000 - fax 02 8057 8000 - PEC: alfonsofiorica@pec.it
ST Ing Italia società TECNITECH SR con sede legale in Via Giovanni Boccaccio, 19 - 20123 MILANO (MI)

Professionista Responsabile ingegneria architettura
Arch. Andreina Alfonso Fiorica
Ordine di Milano n. 5 - 5777 - P.IVA stato estero

Alma Costruzioni Srl
via Giovanni Boccaccio, 19 - 20123 MILANO (MI)
tel. 02 8057 8000 - fax 02 8057 8000
CF 97231190158 - P.IVA 03350280 966

Professionista Responsabile ingegneria Impiantistica Strutturale
Ing. Alessandro Cassano
Ordine di Milano n. 19845
Alma Costruzioni Srl
Ing. Massimo Fontana
Ordine di Milano n. 19845

Responsabile progettazione prevenzione incendi

Studio Ceriani
Ing. Roberto Ceriani
Via Giovanni Boccaccio, 19 - 20123 Milano
Tel. 02 - 7202 3243 - 3243
info@studioceriani.it
www.ceriani.it

cod. tavola	**RAV PE-H21-Strutture Terminal Pianta Copertura**
scala	**1:100**
oggetto	**Strutture Terminal Pianta Piano Copertura**
data	**17 Ottobre 2022**
nome file	**RAV PE-H21-Strutture Terminal Pianta Copertura**
commessa	**P0032413**

rev.	data	redatto	verificato	approvato	oggetto revisione
0	30/09/22	RINA/AF	RINA/AF	RINA/AO	**Prima Emissione**
1	17/10/22	RINA/AF	RINA/AF	RINA/AO	**Seconda Emissione**

LA PUBBLICAZIONE E LA RIPRODUZIONE DEL PRESENTE DOCUMENTO NON PREVISTE, A NORMA DI LEGGE

SCALA DI STAMPA: 1=1