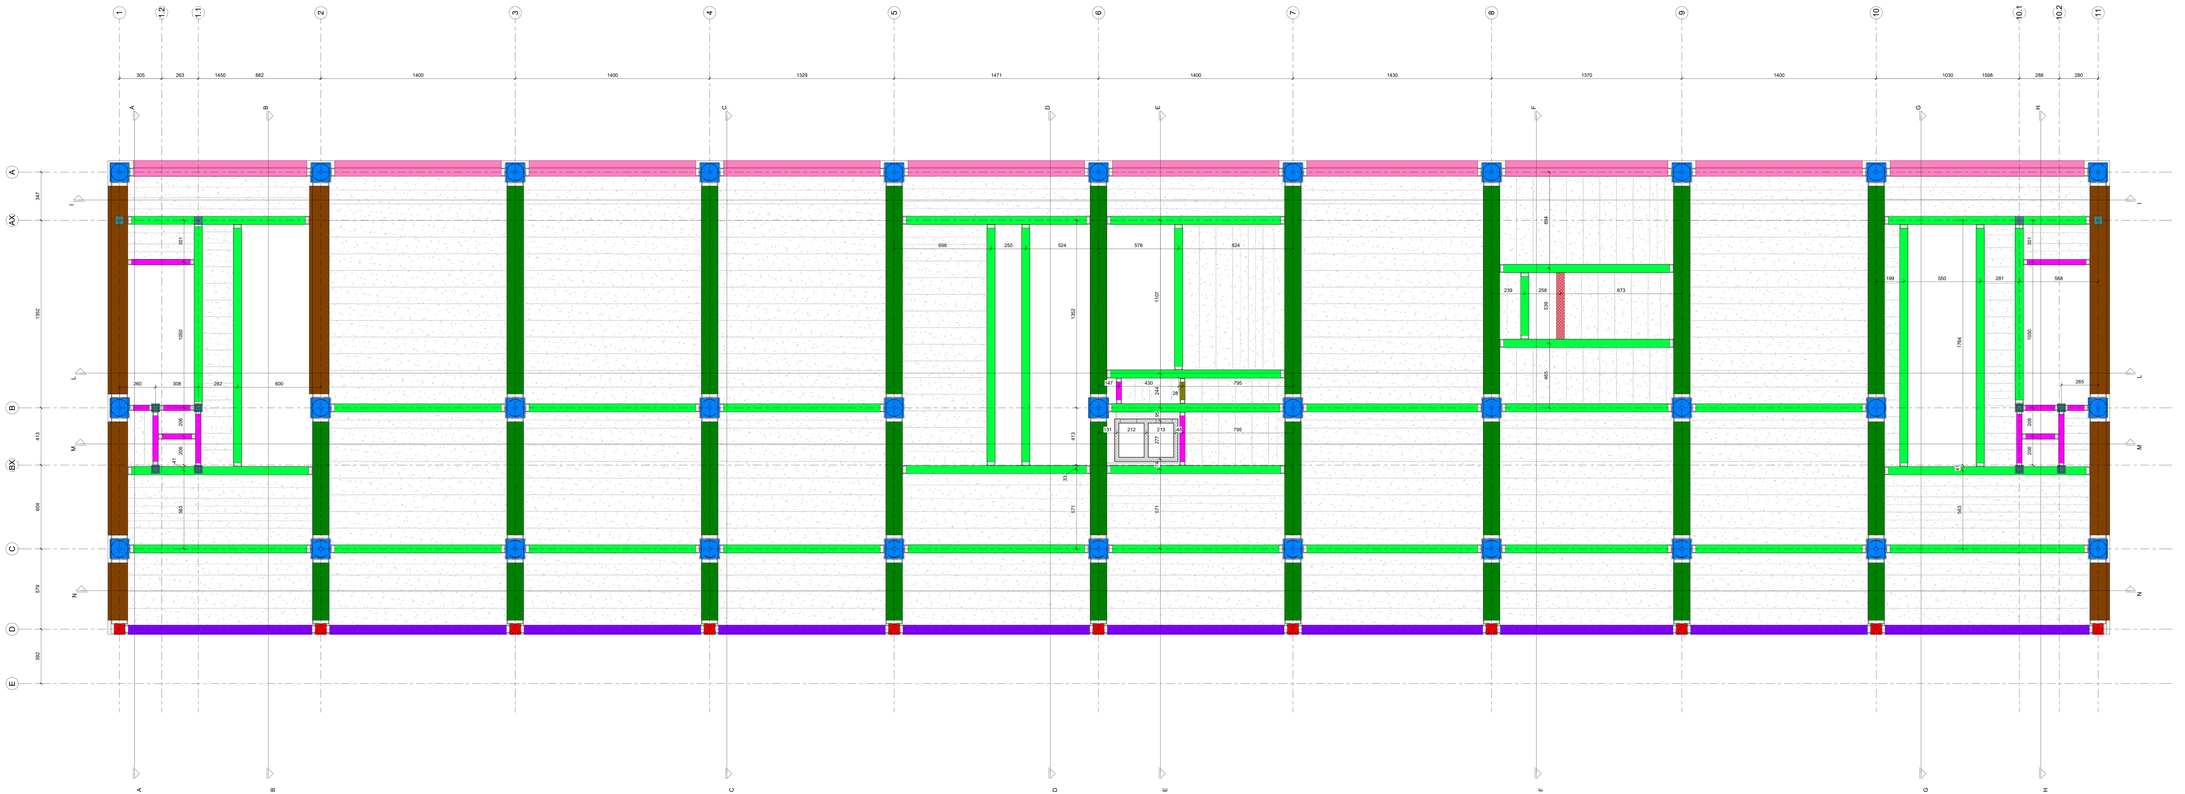

PIANTA CHIAVE

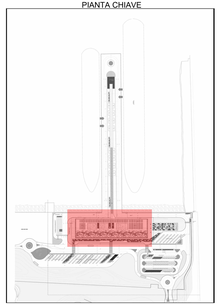

TABELLA MATERIALI

CALCESTRUZZO PER FONDAZIONI
- Resistenza a compr. R 40.0 MPa
- Rapporto a/c 0.5
- Inerti diam. ≤ 25.0 mm
- Consistenza al momento del getto: S4

CALCESTRUZZO PER TRAVI E PILASTRI SEMI-PREFABBRICATI E GETTATI IN OPERA
- Calcestruzzo Rck ≥ 50.0 MPa
- Rapporto a/c ≤ 0.45
- Inerti diam. ≤ 20.0 mm
- Consistenza al momento del getto: S4

ACCIAIO PER CAPI PREFABBRICATI
- Acciaio in barre ad aderenza migliorata tipo B 450C

COPRIFERRO
- Fondazioni ≥ 40.0 mm
- Elevazioni ≥ 40.0 mm
- Lembo superiore soletta impalcato ≥ 35.0 mm

TR-T_PRE-400x500mm-01

TR-T_PRE-400x800mm-01

TR-T_PRE-400x1000mm-01

TR-T_CLS-600x600mm-01

TR-T_PRE-600x1200mm-01

TR-T_PRE-600x1200mm-02

TR-T_PRE-600x1200mm-03

TR-T_PRE-1200x1200mm-01

TR-T_PRE-1200x1200mm-02

TR-T_PRE-1200x1800mm-01

TR-T_PRE-1200x1800mm-02

TR-T_PRE-RASTREMATA_BxH1H2-03

CLN-C_PRE-D609mm_BaseJoint+TopJoint-02

CLN-C_PRE-D1219mm_BaseJoint+NodeJoint-03

CLN-Q_PRE-400mm_BaseJoint+NodeJoint-01

COMUNE DI RAVENNA

«CONCESSIONE MEDIANTE PROJECT FINANCING DEL SERVIZIO DI ASSISTENZA PASSEGGERI E DI STAZIONE MARITTIMA NEL PORTO DI RAVENNA, NONCHÉ DELLE AREE PER LA REALIZZAZIONE E GESTIONE DI ATTIVITÀ DI RICEZIONE TURISTICA, NONCHÉ DI ATTIVITÀ DI SERVIZIO ED COMPLEMENTARI ALLA PRESTAZIONE DEL SUDDETTO SERVIZIO DA REALIZZARE SULLA BANCHINA CROCIERE DI PORTO CORSINI (RA) E AREE DEMANIALI ADIACENTI»

PROGETTO ESECUTIVO

Consulente

RCCP

Team progettisti

Andrea Milano Piano S.r.l.
Via Giovanni Battista Pergolesi, 33 - 20124 Milano
tel. 02 6555 1 - fax. 02 6555 1 - PEC: andreamilanopiano@legalmail.it
CF e Partita IVA: 12187110154 - Codice Univoco: M5UXCR1
Iscrizione all'Albo Società di Ingegneria n. 20.000/00 del 31/12/1/2000
Iscrizione Camera di Commercio di Milano n. 1743/1996 - REA: 1743/1996

Professionista Responsabile ingegneria architettura
Ing. Andrea Milano
Iscritto all'Ordine di Milano n. 17.577 - P.IVA 04 594 140 963

Alma Codrina Dott.ssa
Via Giovanni Battista Pergolesi, 33 - 20124 Milano
tel. 02 6555 1 - fax. 02 6555 1 - PEC: alma.codrina@pec.it
CF: CDRLNA 75C47 Z133Y - P.IVA: 12187110154

Professionista Responsabile ingegneria Impiantistica Strutturale
Ing. Alessandro Cassano
Ing. Giorgio Milano
Ing. Alessandro Milano
Arch. Manuela Fiorentino
Arch. Maria Teresa Fiorentino Riccardo
Ing. Francesco Sacerdoti

Responsabile progettazione prevenzione incendi

Studio Associato Ceriani
Ing. Roberto Ceriani
Via Giovanni Battista Pergolesi, 33 - 20124 Milano
Tel. 02 669 13 - Fax. 02 670 10 - 02 669 13
info@studioceriani.it
www.ceriani.it

cod. tavola	**RAV PE-H21-Strutture Terminali Pianta Piano Primo**
scala	**1:100**
oggetto	**Strutture Terminali Pianta Piano Primo**
data	**17 Ottobre 2022**
nome file	**RAV PE-H21-Strutture Terminali Pianta Piano Primo**
commessa	**P0032413**

rev.	data	redatto	verificato	approvato	oggetto revisione
0	30/09/22	RINA/RT	RINA/AF	RINA/AO	**Prima Emissione**
1	17/10/22	RINA/RT	RINA/AF	RINA/AO	**Seconda Emissione**

LA PUBBLICAZIONE E LA RIPRODUZIONE DEL PRESENTE DOCUMENTO NON PREVISTE DALL'ARTICOLO 120 LDA

SCALA DI STAMPA: 1=1