




PIANTA SCAVI
1 : 50

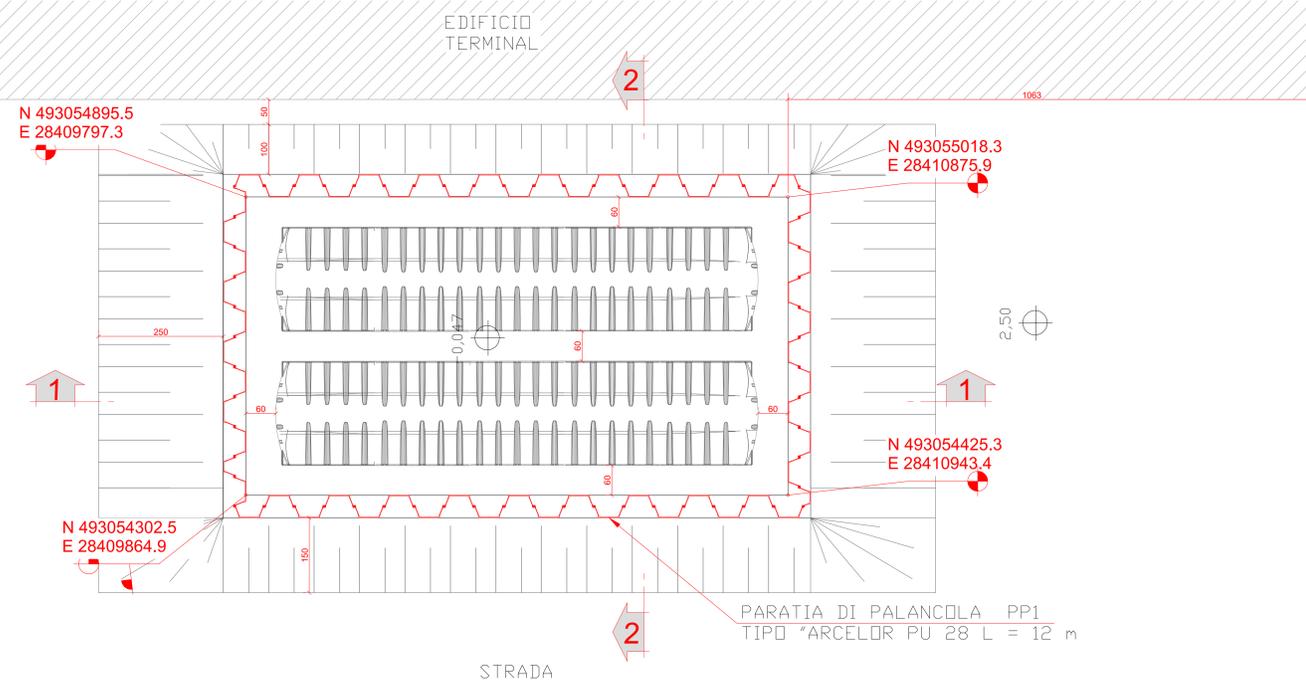


SEZIONE SCAVI 1-1
1 : 50

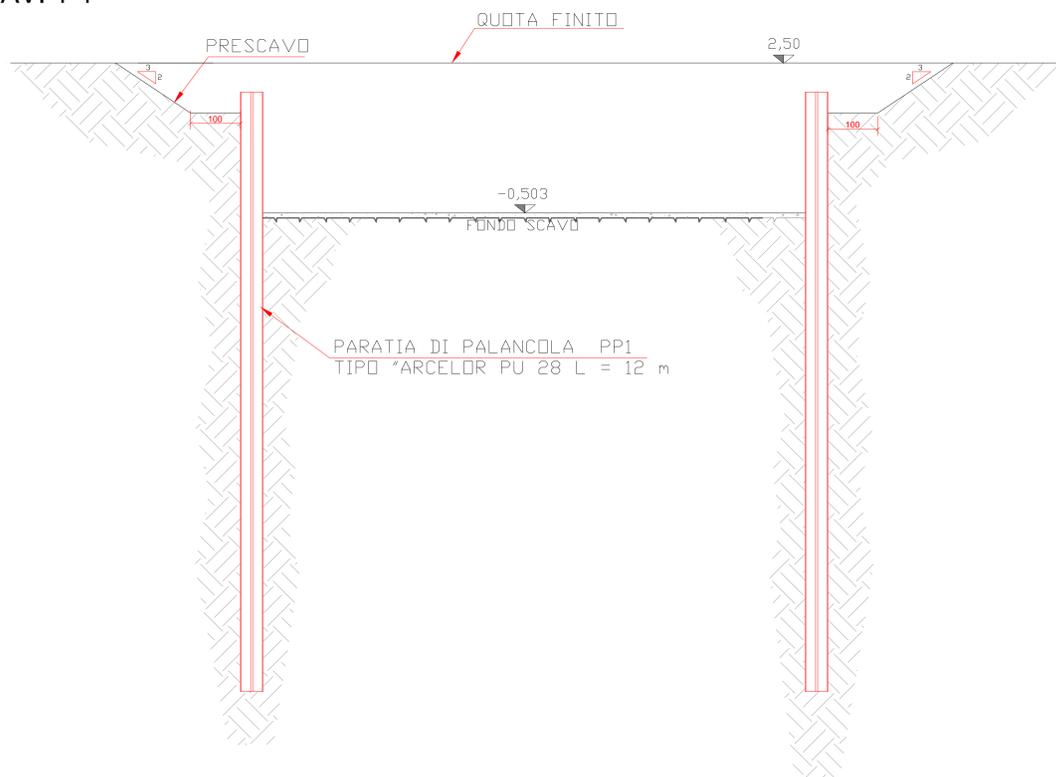

SEZIONE SCAVI 2-2
1 : 50

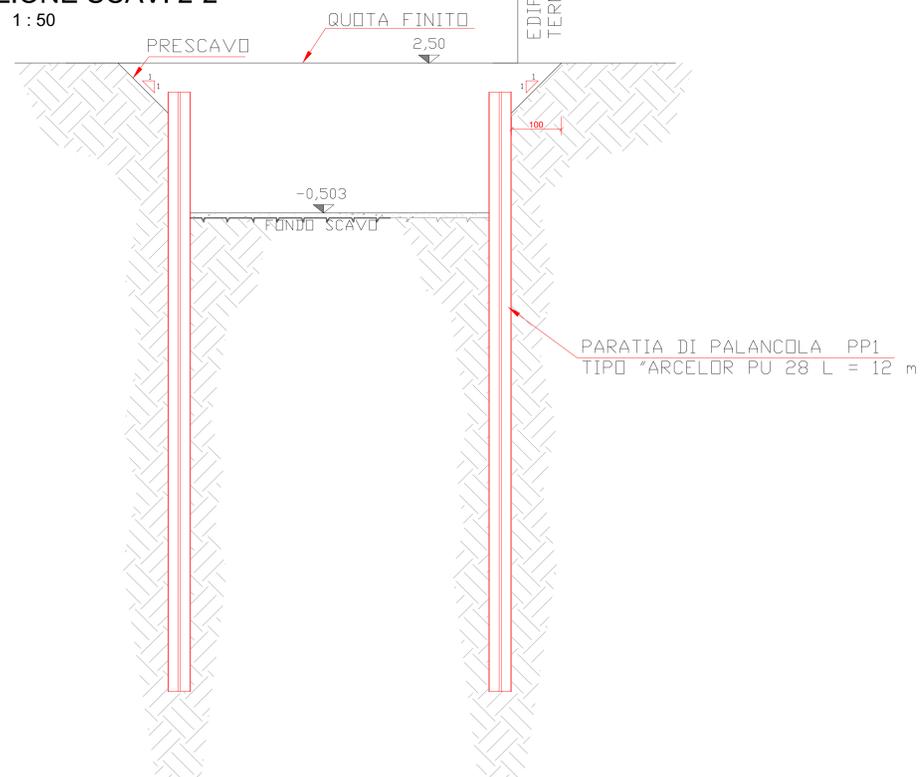


PIANTA CHIAVE

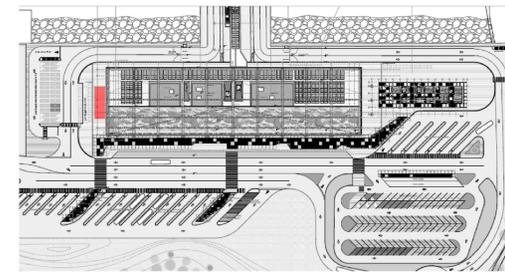


NOTA: Previa esecuzione andrà valutata in cantiere l'effettiva infiggibilità delle palancole.

SEZIONE FINITO 1-1
1 : 50

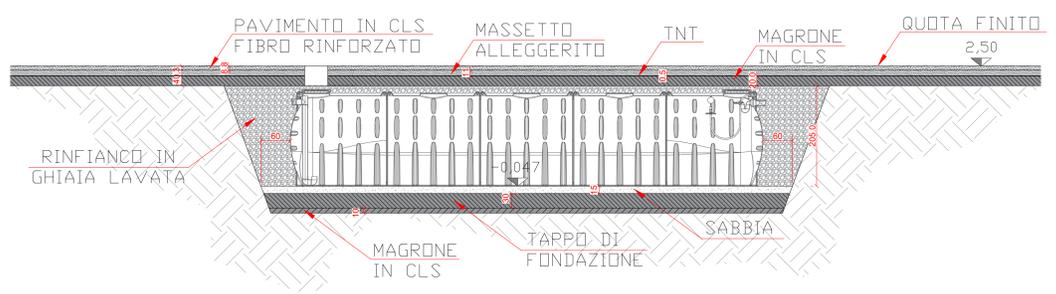

SEZIONE FINITO 2-2
1 : 50

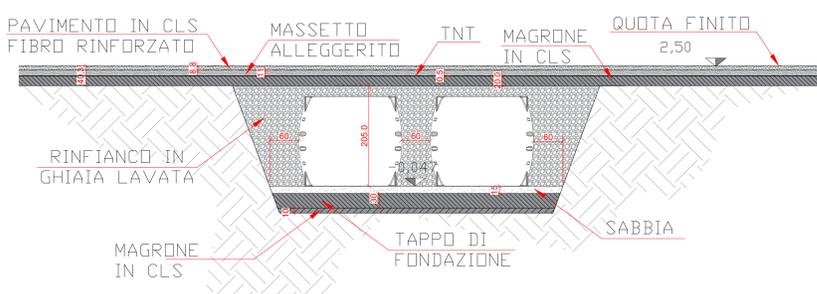

COMUNE DI RAVENNA
CONCESSIONE MEDIANTE PROJECT FINANCING DEL SERVIZIO DI ASSISTENZA PASSEGGERI E DI STAZIONE MARITTIMA NEL PORTO DI RAVENNA, NONCHÉ DELLE AREE PER LA REALIZZAZIONE E GESTIONE DELLA NUOVA STAZIONE MARITTIMA E DEGLI ALTRI BENI STRUMENTALI E/O COMPLEMENTARI ALLA PRESTAZIONE DEL SUOETTO SERVIZIO DA REALIZZARE SULLA BANCHINA CROCIERE DI PORTO CORSINI (RA) E AREE DEMANIALI ADIACENTI.

PROGETTO ESECUTIVO



Team progettisti:
Studio Albero Ferrara S.r.l.
Via Marconi 371 - 44100 Ferrara - Tel. 0520/200000 fax 0520/200000
P.le della Pace 20/10 - 44100 Ferrara - Tel. 0520/200000 fax 0520/200000
gpr@studioalbero.com www.studioalbero.com



Responsabile progettazione prevenzione incendi:
Studio Albero Ferrara S.r.l.
Via Marconi 371 - 44100 Ferrara - Tel. 0520/200000 fax 0520/200000
P.le della Pace 20/10 - 44100 Ferrara - Tel. 0520/200000 fax 0520/200000
gpr@studioalbero.com www.studioalbero.com

Responsabile progettazione impiantistica Strutturale:
Studio Albero Ferrara S.r.l.
Via Marconi 371 - 44100 Ferrara - Tel. 0520/200000 fax 0520/200000
P.le della Pace 20/10 - 44100 Ferrara - Tel. 0520/200000 fax 0520/200000
gpr@studioalbero.com www.studioalbero.com

Responsabile Coordinamento Sicurezza:
Studio Albero Ferrara S.r.l.
Via Marconi 371 - 44100 Ferrara - Tel. 0520/200000 fax 0520/200000
P.le della Pace 20/10 - 44100 Ferrara - Tel. 0520/200000 fax 0520/200000
gpr@studioalbero.com www.studioalbero.com

Responsabile progettazione prevenzione incendi:
Studio Albero Ferrara S.r.l.
Via Marconi 371 - 44100 Ferrara - Tel. 0520/200000 fax 0520/200000
P.le della Pace 20/10 - 44100 Ferrara - Tel. 0520/200000 fax 0520/200000
gpr@studioalbero.com www.studioalbero.com



cod. tavola: **RAV PE-H22-Fondazioni Scavo Serbatol Uso Irriguo**
scala: **1 : 50**
oggetto: **Fondazioni Scavo Serbatol Uso Irriguo**

data: **04 novembre 2022**
nome file: **RAV PE-H22-Fondazioni Scavo Serbatol Uso Irriguo**

commissa: **P0032413**

rev.	data	redatto	verificato	approvato	oggetto revisione
0	04/11/2022	ACAOB	PACGBA	RINA/ACB	prima emissione

L'UTILIZZAZIONE E LA RIPRODUZIONE DEL PRESENTE DOCUMENTO SONO RISERVATE ANORMALI E LEGGE