




PIANTA SCAVI
1 : 50

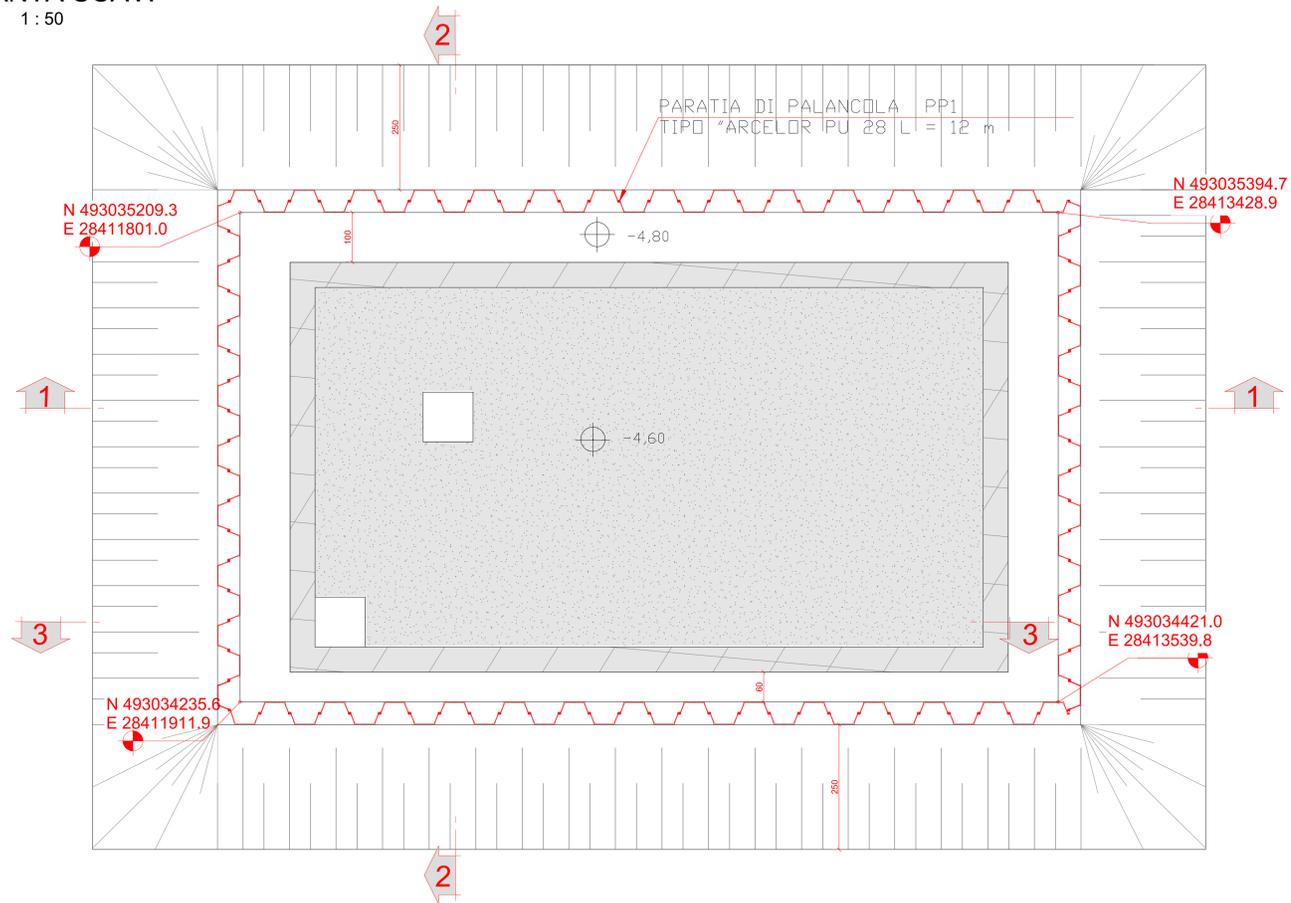


SEZIONE 1-1
1 : 50

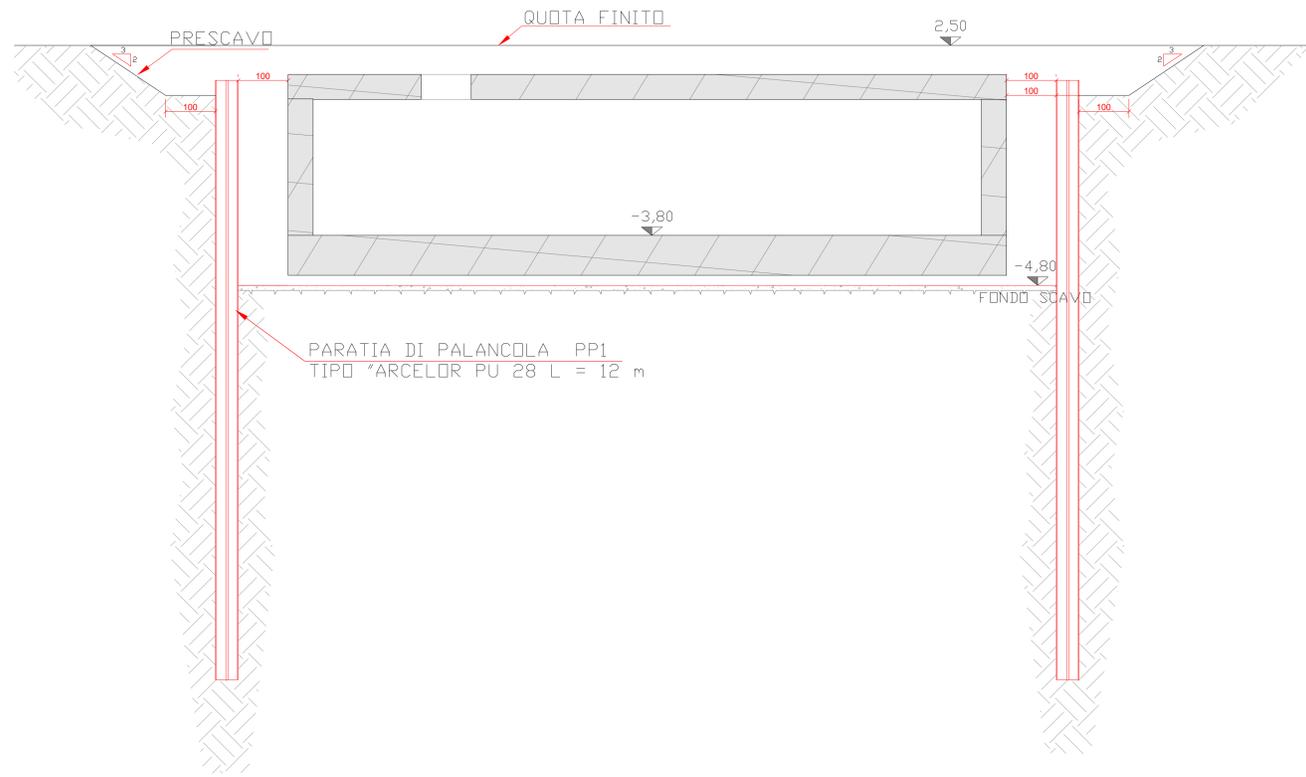


SEZIONE 2-2
1 : 50

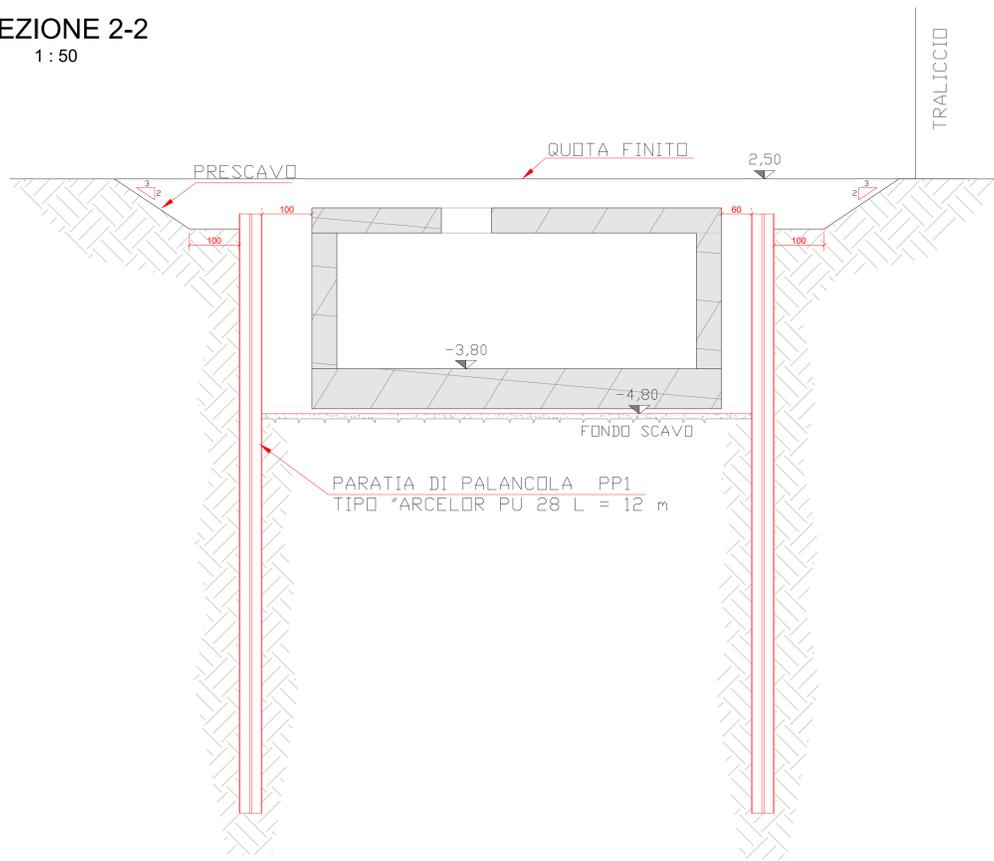

SEZIONE 3-3
1 : 50

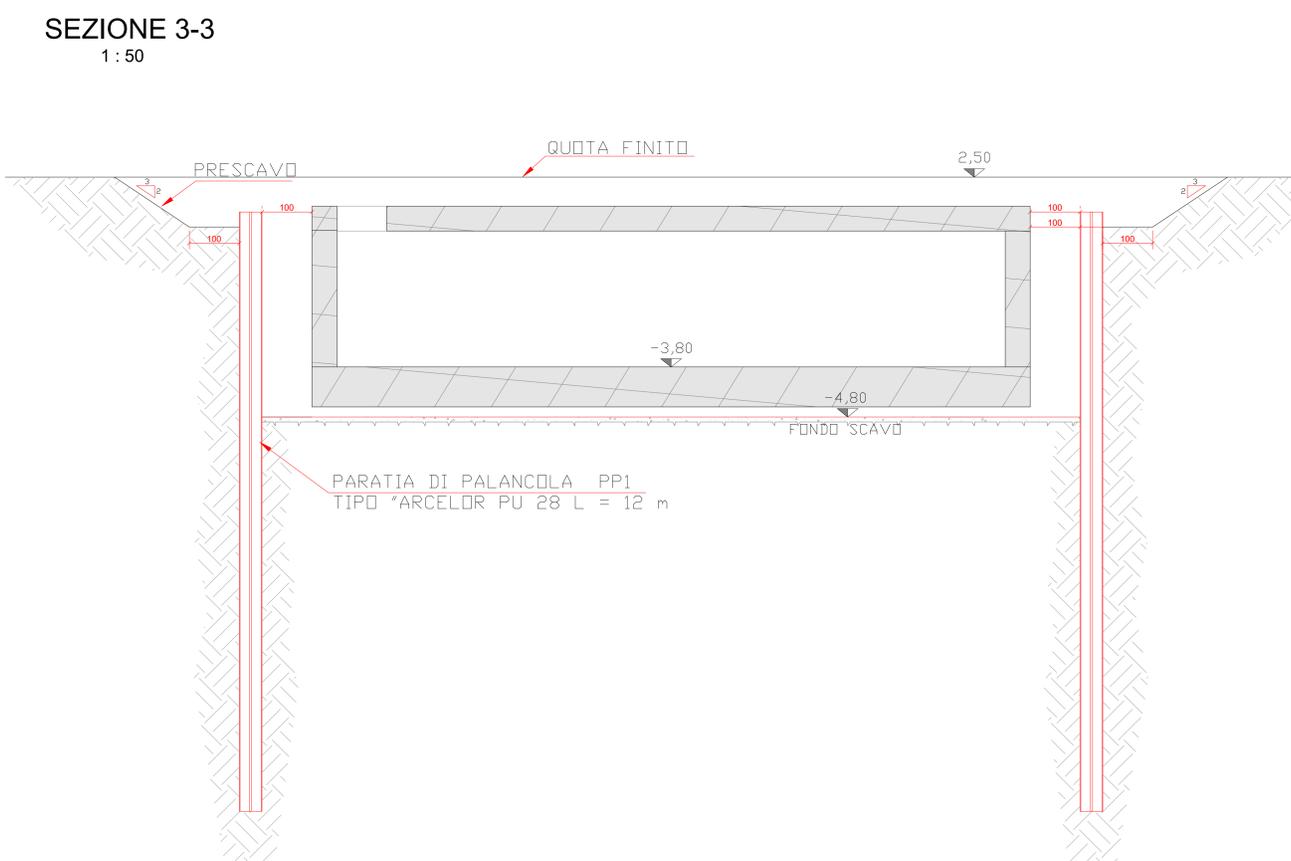

PIANTA CHIAVE

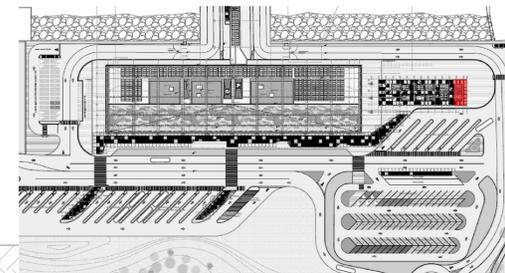

NOTA: Previa esecuzione andrà valutata in cantiere l'effettiva infiggibilità delle palancole.



COMUNE DI RAVENNA

«CONCESSIONE MEDIANTE PROJECT FINANCING DEL SERVIZIO DI ASSISTENZA PASSEGGERI E DI STAZIONE MARITTIMA NEL PORTO DI RAVENNA, INCHIESE DELLE AREE PER LA REALIZZAZIONE E GESTIONE DELLA NUOVA STAZIONE MARITTIMA E DEGLI ALTRI BENI STRUMENTALI EDI COMPLEMENTARI ALLA PRESTAZIONE DEL SUOETTO SERVIZIO DA REALIZZARE SULLA BANCHINA CROCIERE DI PORTO CORSINI (RA) E AREE DEMANIALI ADIACENTI».

PROGETTO ESECUTIVO

Committente



Team progettisti



Adelmo Albano Ferraro S.p.A.
Via Marconi 271 - 40138 Genova - Tel. 010 240000 - Fax 010 240000
P.I. 04580001028 - C.F. 04580001028 - C.C. 04580001028
www.adelmoalbano.com - www.adelmoalbano.com

Professione Responsabile progettazione ingegneristica
Aut. Abilit. 04/07/2017 - 04/07/2020
Incarico
Professione Responsabile progettazione ingegneristica
Aut. Abilit. 04/07/2017 - 04/07/2020
Incarico

Professione Responsabile progettazione ingegneristica
Aut. Abilit. 04/07/2017 - 04/07/2020
Incarico

Responsabile progettazione prevenzione incendi
APC SA
Via Andrea Costa
Tel. 051 260000 - Fax 051 260000
www.apc.it



cod. tavola **RAV PE-H22-Fondazioni Scavo Vasca Anticentidice**
scala **1 : 50**

oggetto **Fondazioni scavo vasca anticentidice**

data **04 novembre 2022**

nome file **RAV PE-H22-Fondazioni Scavo Vasca Anticentidice**

rev.	data	redatto	verificato	approvato	oggetto revisione
0	04/11/2022	ACAOB	PAOBA	RNAKAD	prima emissione

L'UTILIZZAZIONE E LA RIPRODUZIONE DEL PRESENTE DOCUMENTO SONO RISERVATE AD ALTRI USI