

PIANTA CHIAVE
PIANO TERRA

LEGENDA ETICHETTATURA TUBAZIONI E APPARECCHI


TUBAZIONI	\varnothing XX	\varnothing XX = DIAMETRO (nominale o mm)
	Tx	Tx = TIPO TUBAZIONE (vedi tabella specifica)
AN	AN	COLONNA SCARICO ACQUE NERE
	nn	N. PROGRESSIVO

MATERIALI

TUBAZIONI DI SCARICO ACQUE NERE:	COLONNE	TUBAZIONE IN POLIETILENE AD ALTA DENSITA' SILENZIATA marca: GEBERT serie: SILENT PP o equivalente
	COLLETTORI	TUBAZIONE IN POLIETILENE AD ALTA DENSITA' marca: GEBERT serie: PE o equivalente

LEGENDA

	TUBAZIONE DI SCARICO ACQUE NERE - COLLETTORE INTERNO TRANSITO SOTTO TRACCIA	AN	IDENTIFICATIVO COLONNA SCARICO ACQUE NERE (il numero si riferisce all'identificativo di colonna)
	TUBAZIONE DI SCARICO ACQUE NERE - RECAPITO ALLA RETE FOGNARIA		PUNTO DI CONSEGNA (limite di intervento)
	CONDOTTO DI VENTILAZIONE		TRANSITO VERTICALE
	TUBAZIONE DI SCARICO ACQUE NERE - SOTTOSERVIZI ESTERNI (NON OGGETTO DI PROGETTAZIONE)		SALITA / DISCESA
	TUBAZIONE CON TRANSITO INTERRUTO o SOTTO TRACCIA		QUOTA SCORRIMENTO RISPETTO ALLA QUOTA 0.0 DI RIFERIMENTO
	POZZETTO DI ISPEZIONE CON CHIUSINO		DIREZIONE DI SCORRIMENTO E PENDENZA MINIMA
	VARIAZIONE DI SEZIONE		PEZZO DI ISPEZIONE
	PILETTA SIFONATA		SIFONE ISPEZIONABILE
	PUNTO CONFERIMENTO		GIUNTO DILATAZIONE
	DISCESA TUBAZIONE		
	SALITA TUBAZIONE		

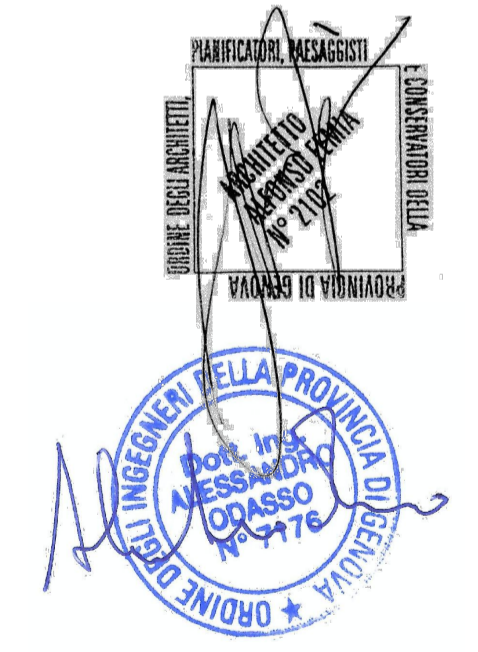

COMUNE DI RAVENNA
 «CONCESSIONE MEDIANTE PROJECT FINANCING DEL SERVIZIO DI ASSISTENZA PASSEGGERI E DI STAZIONE MARITTIMA NEL PORTO DI RAVENNA, NONCHÉ DELLE AREE PER LA REALIZZAZIONE E GESTIONE DELLA NUOVA STAZIONE MARITTIMA E DEGLI ALTRI BENI STRUMENTALI E/O COMPLEMENTARI ALLA PRESTAZIONE DEL SUDETTO SERVIZIO DA REALIZZARE SULLA BANCHINA CROCIERE DI PORTO CORSINI (RA) E AREE DEMANIALI ADIACENTI»

PROGETTO ESECUTIVO

Comittente: **RCCP**

Team Progettisti:
 Atelier(s) Alfonso Femia s.r.l.
 via Interiano 3/11, 16124 Genova tel. 010.540205 fax 010.5702054
 via Cadavali 20/28, 20121 Milano tel. 02.54017070 fax 02.54119512
 55 rue des petites écoles, 75010 Paris tel +33 1 42482884
 genova@atelierfemia.com www.atelierfemia.com

Professionista Responsabile progettazione Architettonica:
 Arch. Alfonso Femia
 P. Ravenna, Italia 010 540205

RINA CONSULTING SPA
 via Cecchi 6, 16129 Genova - Italia
 tel. +39 010 33484
 info@rina.org www.rina.org

Professionista Responsabile progettazione impiantistica Strutturale:
 Ing. Alessandro Orsini
 Genoa
 Responsabile Coordinamento Sicurezza
 Ing. Federico Bernardini

Responsabile progettazione prevenzione incendi:
 ATC snc
 Ing. Antonio Corio
 Via Lomi Baldo Alonzi, 6 - 30149 Milano
 Tel. / Fax +39 02 45479688
 milan@atc.it
 www.atc.it



cod. tavola: **RAV PE.H23- Impianto scarico AN. Area commerciale. Recapito finale**
 scala: **1:100**
 oggetto: **Impianto scarico acque nere e ventilazione. Area commerciale. Collegamento alla rete fognaria.**
 data: **30 settembre 2022**
 nome file: **RAV PE.H23- Impianto scarico AN. Area commerciale. Recapito finale**
 commessa: **PO020304**

rev.	data	redatto	verificato	approvato	oggetto revisione
0	30/09/2022	AG	AD	RINA / AO	Progetto esecutivo

L'UTILIZZAZIONE E LA RIPRODUZIONE DEL PRESENTE DOCUMENTO SONO RISERVATE A NORMA DI LEGGE.