
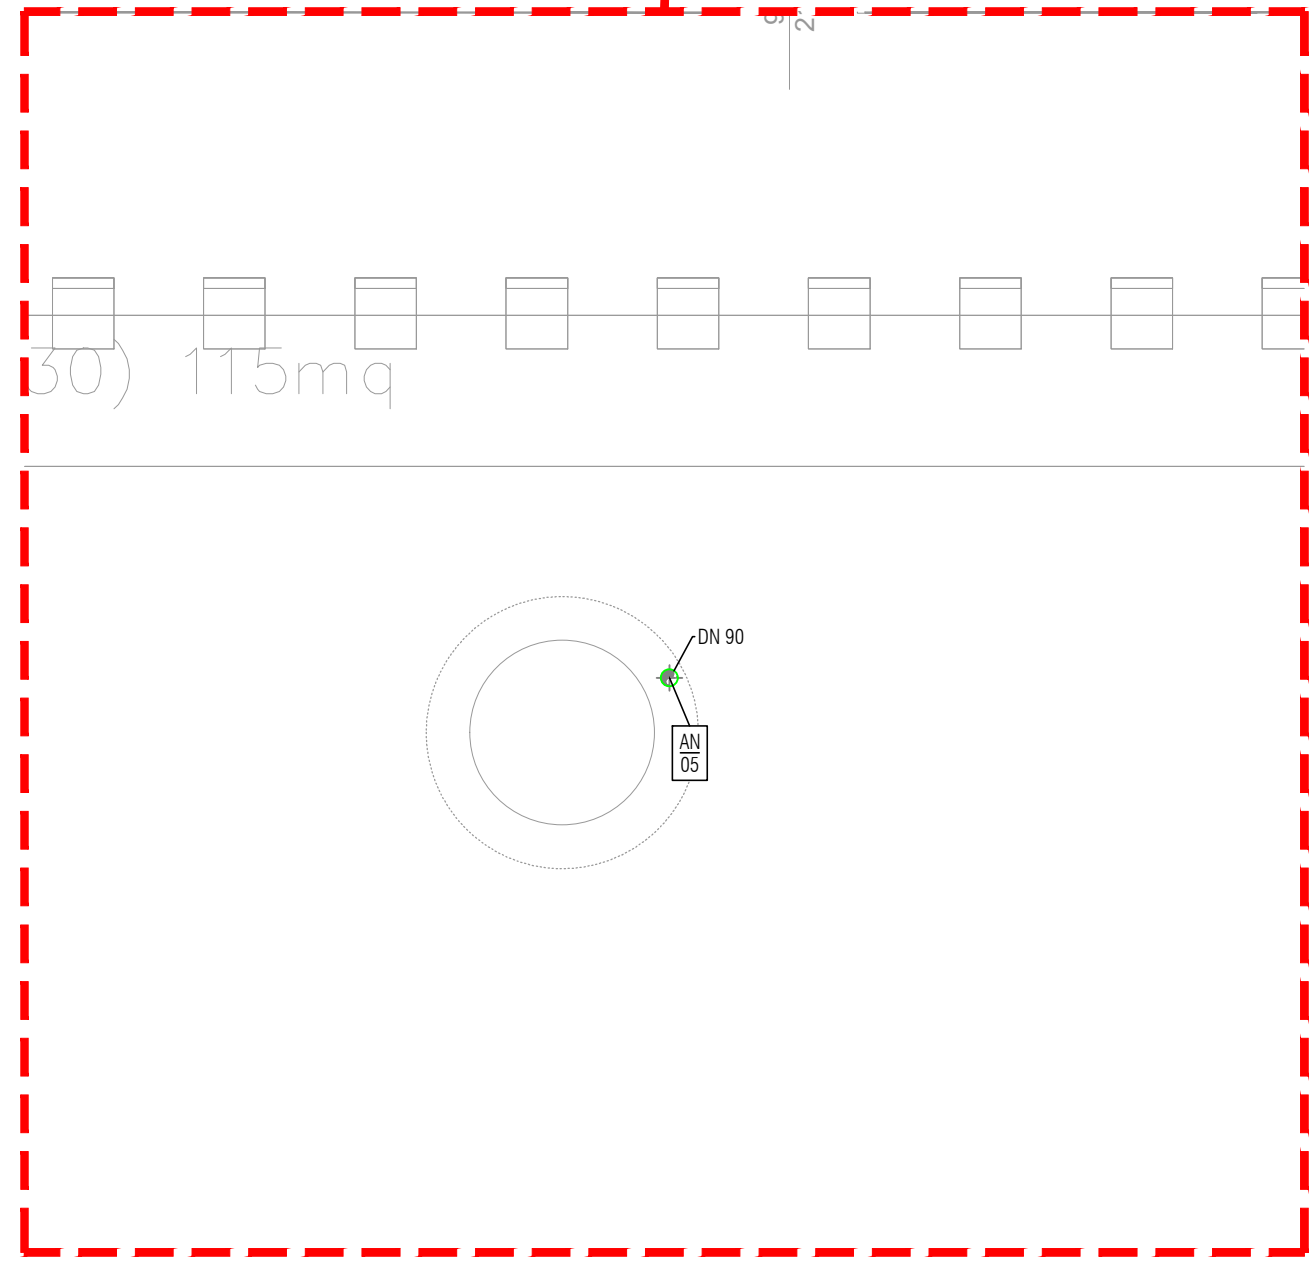
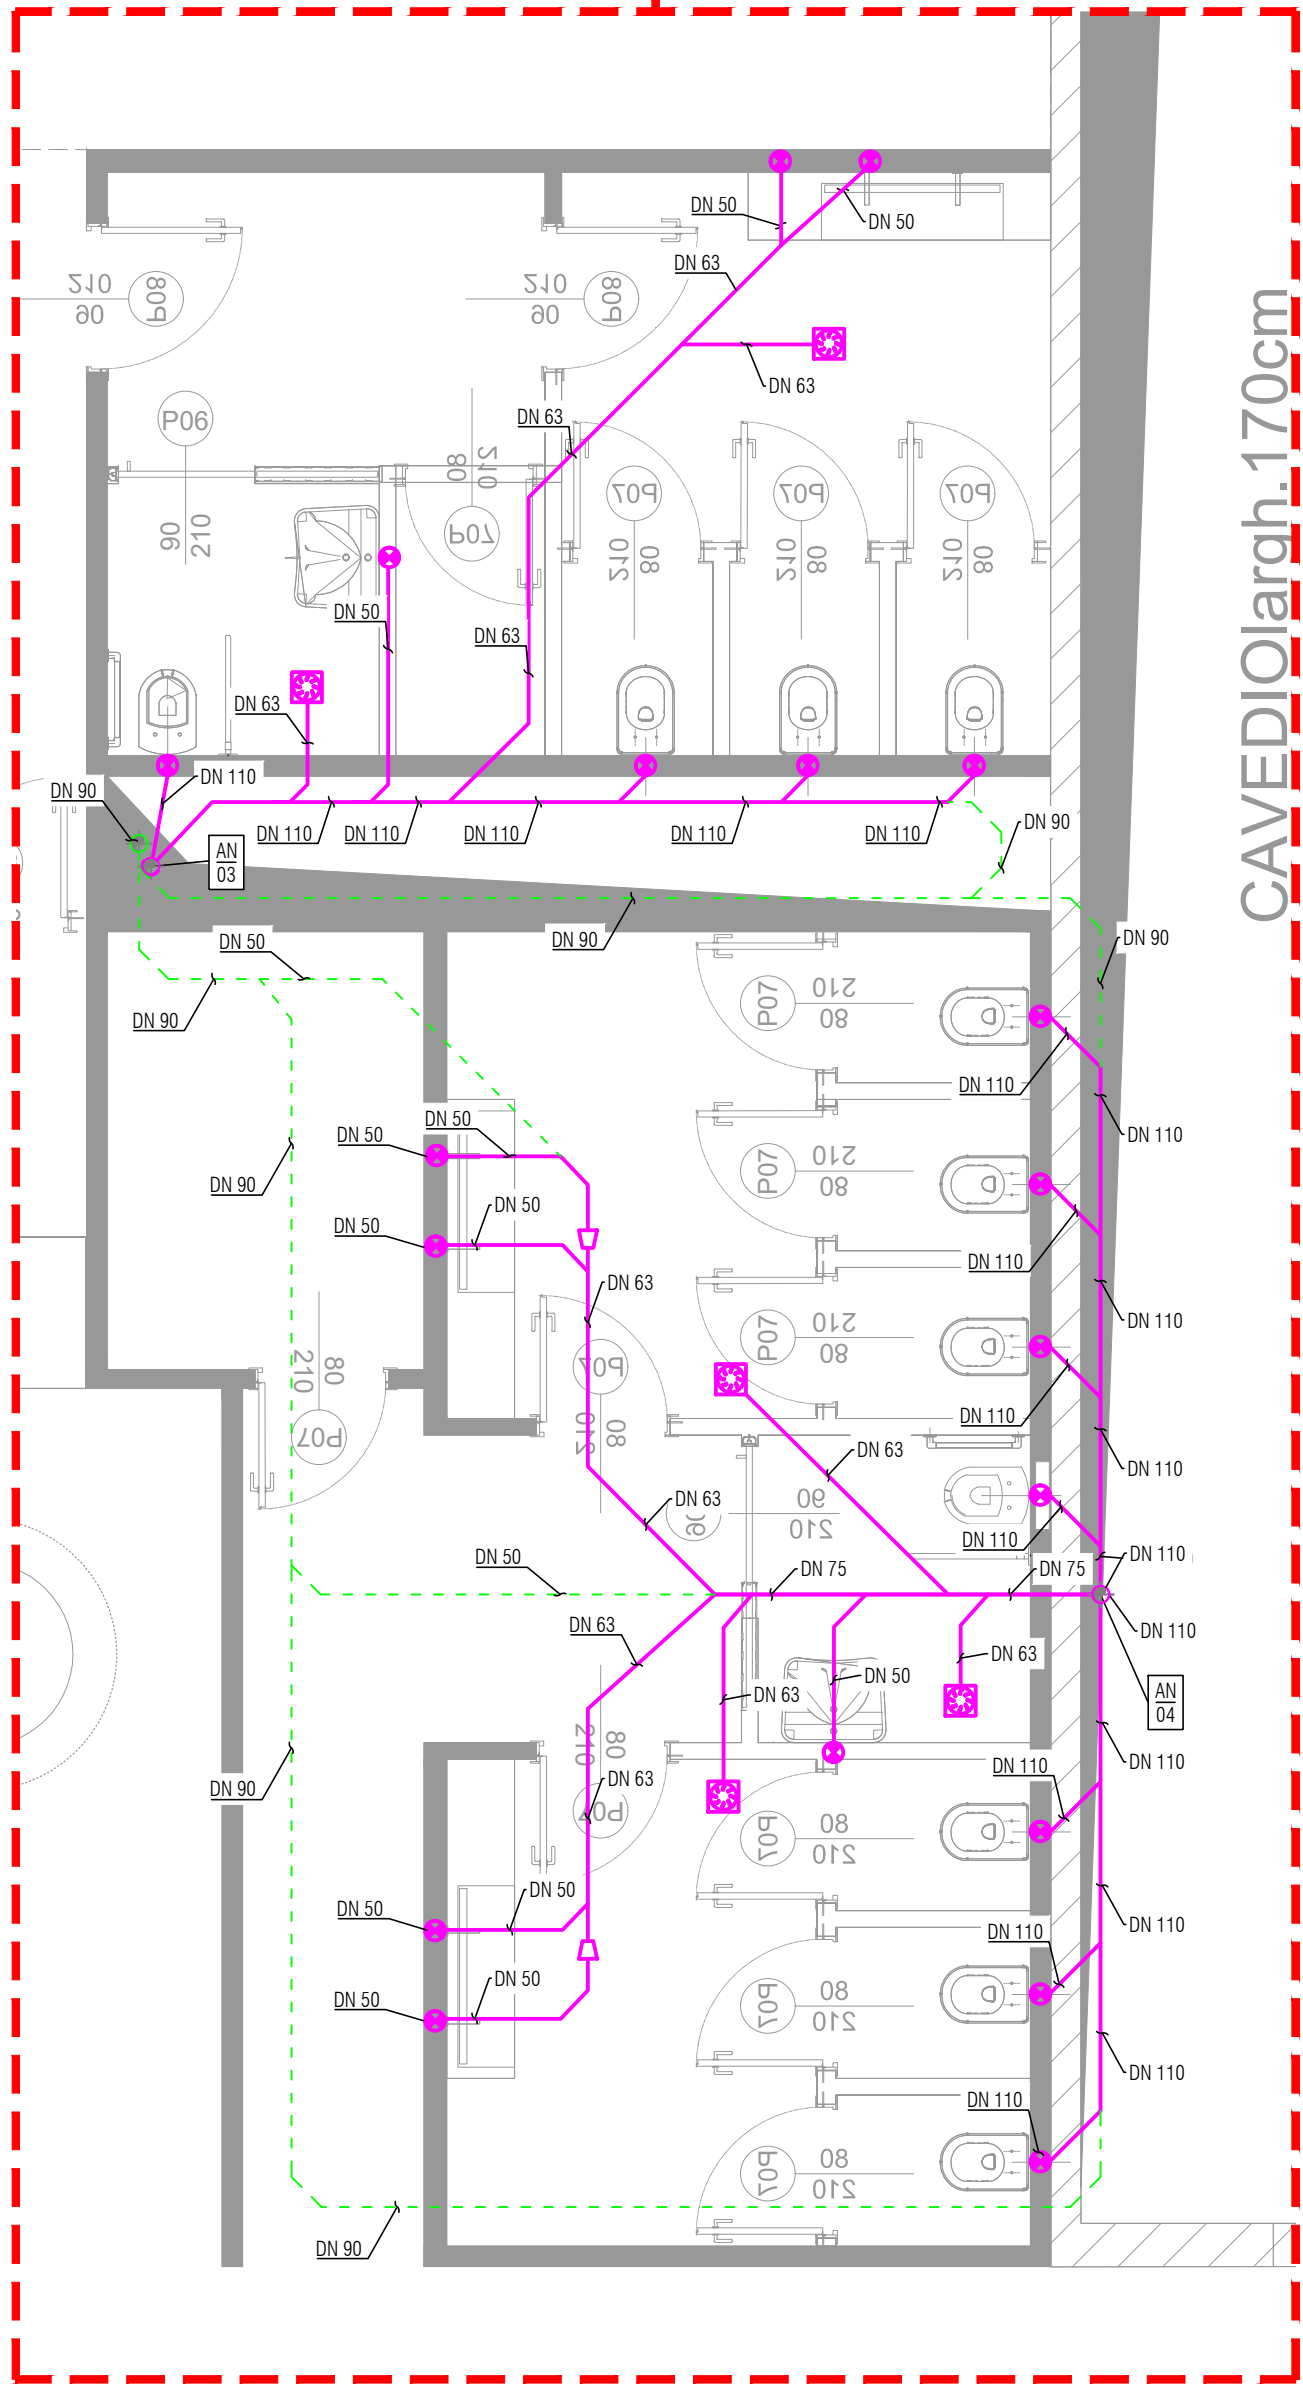
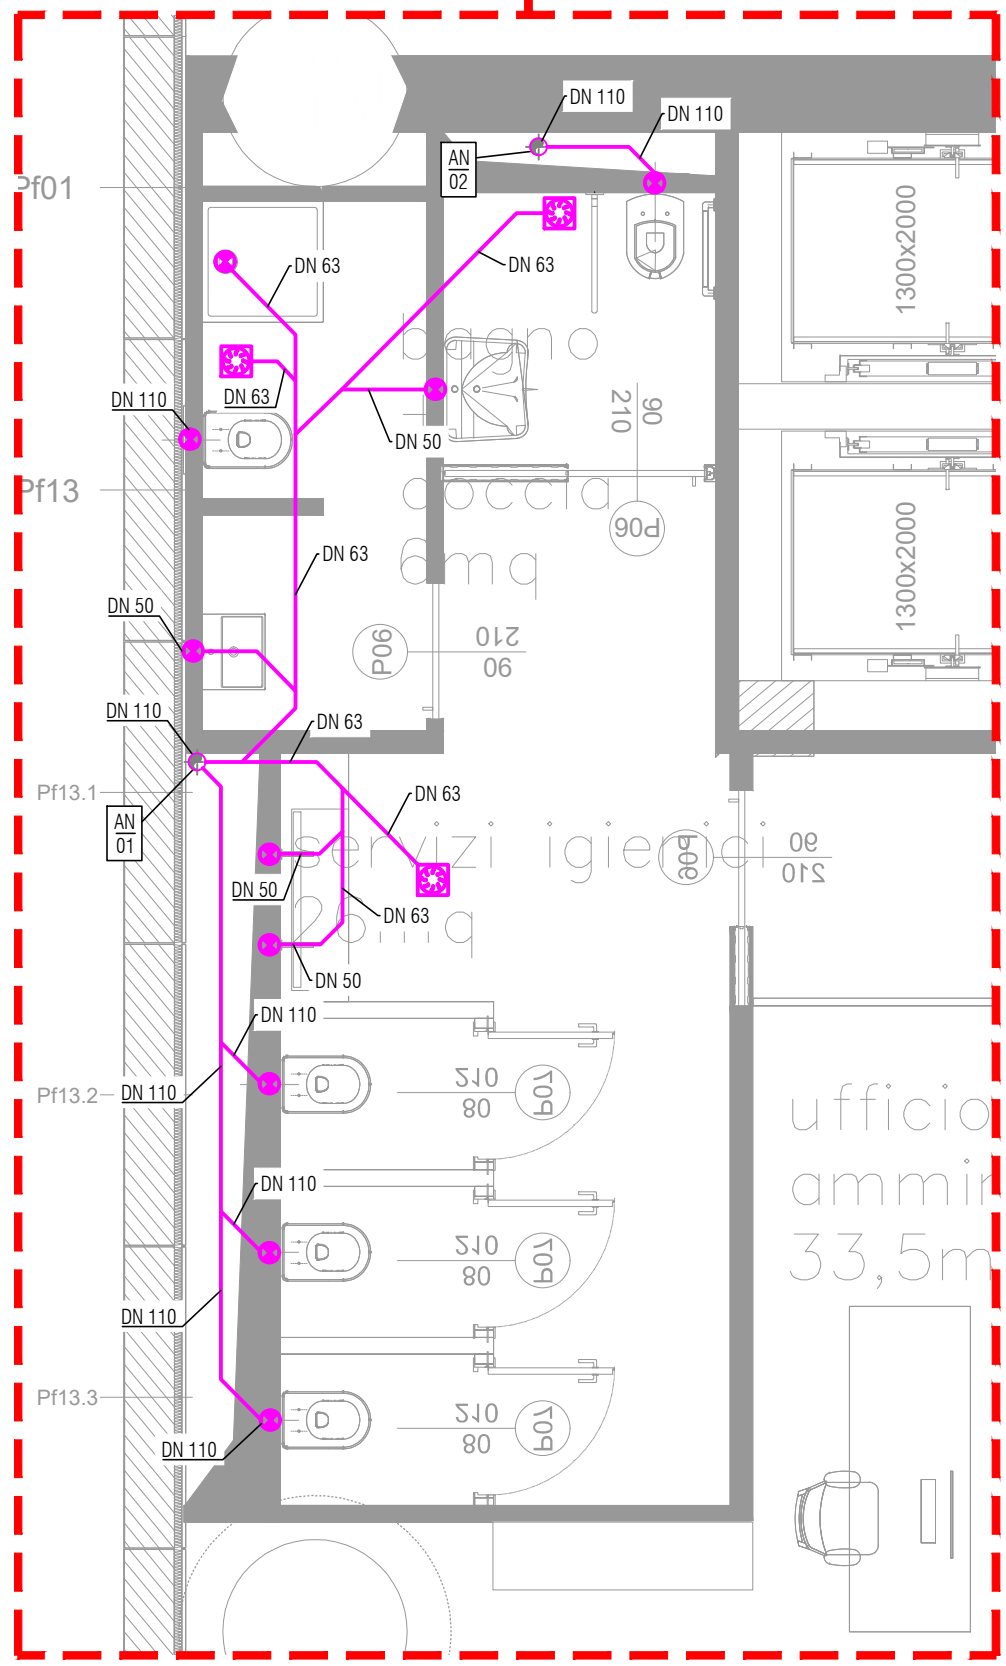


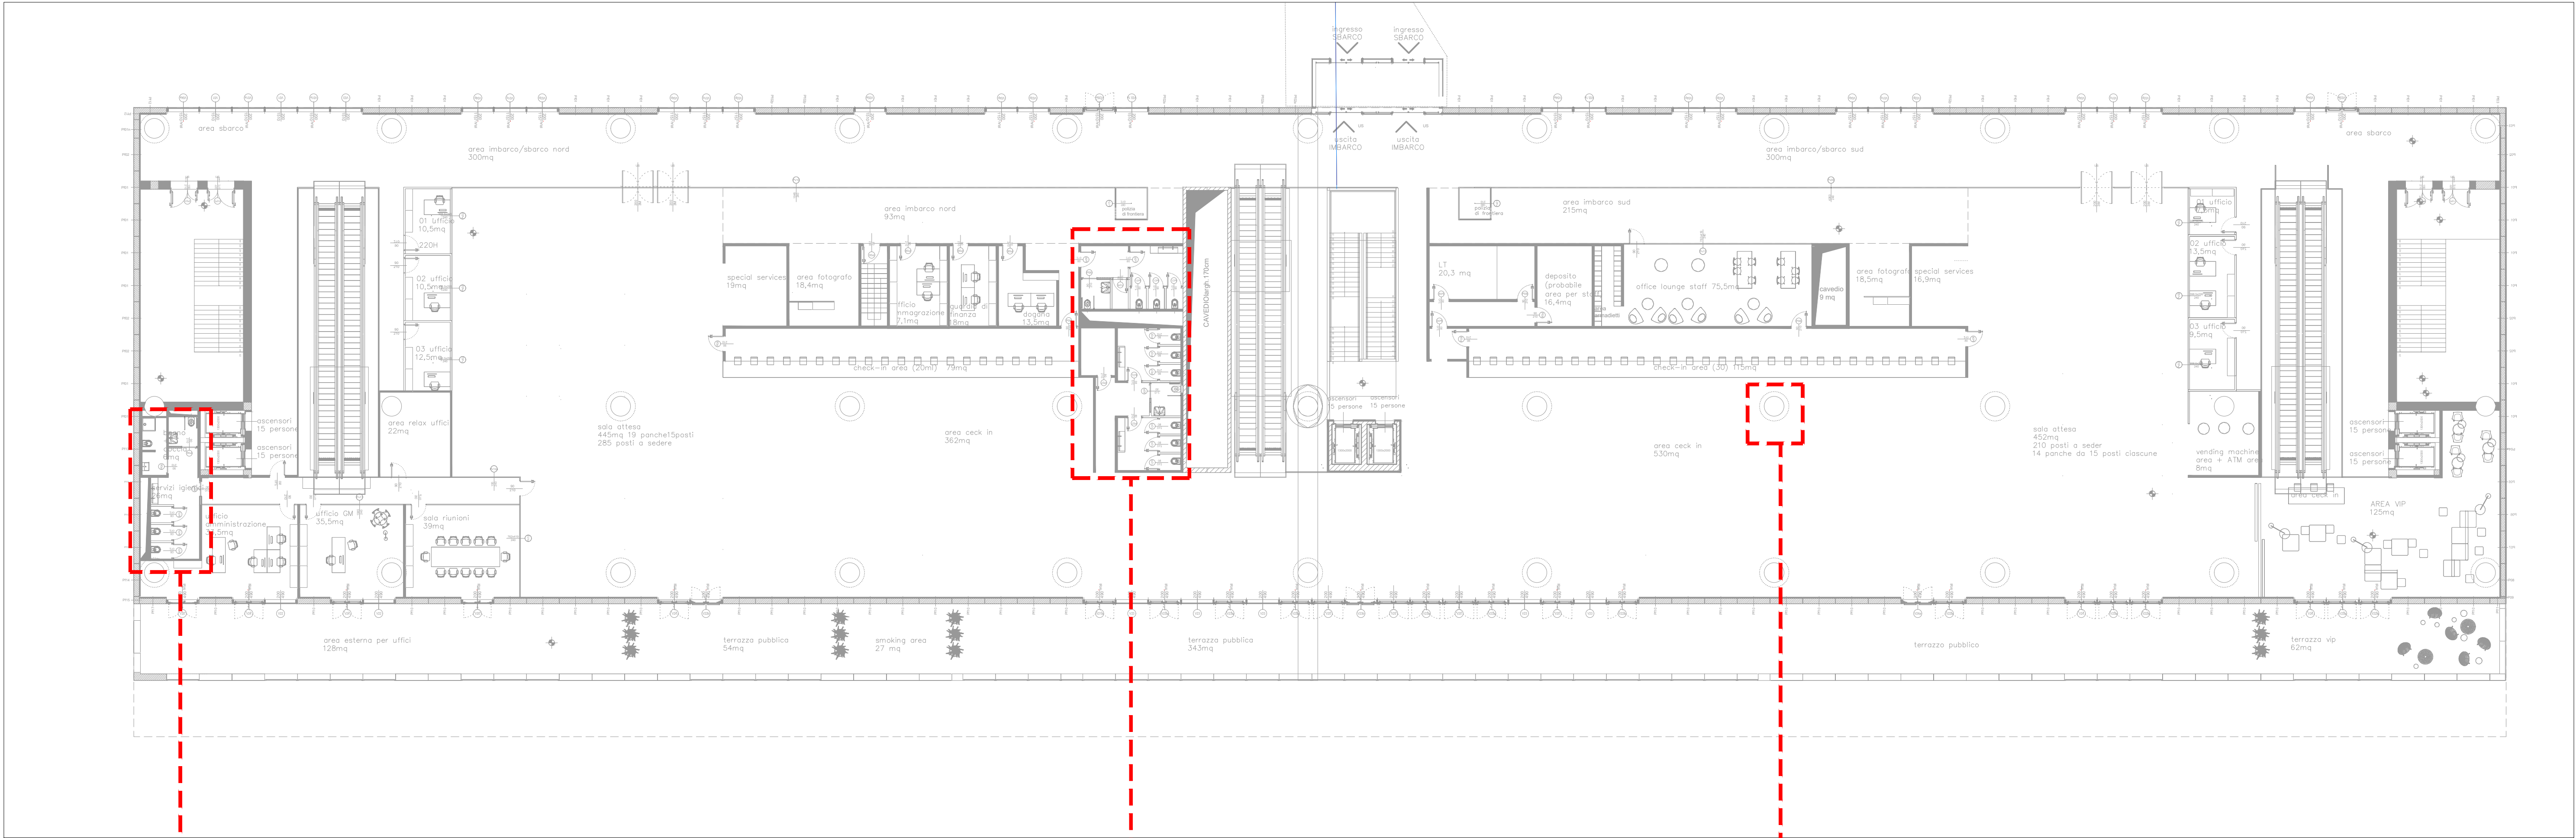

LEGENDA ETICHETTATURA TUBAZIONI E APPARECCHI			
TUBAZIONI	$\varnothing$ XX	$\varnothing$ XX =	DIAMETRO (nominale o mm)
	Tx	Tx =	TIPO TUBAZIONE (vedi tabella specifica)
	AN	AN =	COLONNA SCARICO ACQUE NERE
	m	m =	N. PROGRESSIVO

MATERIALI			
TUBAZIONI DI SCARICO ACQUE NERE	COLONNE	TUBAZIONE IN POLIETILENE AD ALTA DENSITA' CALDAIATA	
	COLLETTORI	marca: GEBRIT serie: SILENT-PP o equivalente	

LEGENDA			
	TUBAZIONE DI SCARICO ACQUE NERE - COLLETTORE INTERNO		IDENTIFICATIVO COLONNA SCARICO ACQUE NERE (il numero si riferisce all'identificativo di colonna)
	TUBAZIONE DI SCARICO ACQUE NERE - RICEPITO ALLA RETE		PUNTO DI CONSEGNA (limite di intervento)
	CONDOTTO DI VENTILAZIONE		TRANSITO VERTICALE
	TUBAZIONE DI SCARICO ACQUE NERE - SOTTOSERVIZI ESTERNI (NON OGGETTO DI PROGETTAZIONE)		SCALTA / DISCESA
	TUBAZIONE CON TRANSITO INTRATITO o SOTTO TRACCEA		QUOTA SCORRIMENTO RISPETTO ALLA QUOTA R.O. DI RIFERIMENTO
	PIZZETTO DI ISPEZIONE CON CHIUSINO		DIREZIONE DI SCORRIMENTO E PENDENZA MINIMA
	VARIAZIONE DI SEZIONE		PEZZO DI ISPEZIONE
	PLETTA SIFONATA		SIFONE ISPEZIONABILE
	PUNTO CONFERIMENTO		GIUNTO TUBAZIONE
	DISCESA TUBAZIONE		
	SCALTA TUBAZIONE		

Comune di Ravenna
«CONCESSIONE MEDIANTE PROJECT FINANCING DEL SERVIZIO DI ASSISTENZA PASSEGGERI E DI STAZIONE MARITTIMA NEL PORTO DI RAVENNA, NONCHÉ DELLE AREE PER LA REALIZZAZIONE E GESTIONE DELLA NUOVA STAZIONE MARITTIMA E DEGLI ALTRI BENI STRUMENTALI E/O COMPLEMENTARI ALLA PRESTAZIONE DEL SUDDETTO SERVIZIO DA REALIZZARE SULLA BANCHINA CROCIERE DI PORTO CORSINI (RA) E AREE DEMANIALI ADIACENTI»

PROGETTO ESECUTIVO

Committee

Team Progettista

Asfitalfonso Femia s.r.l.

Professione Responsabile progettazione impiantistica

Professione Responsabile progettazione impiantistica Strutturale

Responsabile prevenzione incendi

Rev. data redatto verificato approvato oggetto revisione

0 30092022 AG AD RNA / AD Progetto esecutivo

0 30092022 AG AD RNA / AD Progetto esecutivo

