

LEGENDA ETICHETTATURA TUBAZIONI E APPARECCHI





TUBAZIONI	Ø XX		Ø XX - DIAMETRO nominale ø mm	
	AN	mm	Tx	Tx - TIPO TUBAZIONE (vedi tabella specifica)
	AN	mm		COLONNA SCARICO ACQUE NERE
				N. PROGRESSIVO

MATERIALI

TUBAZIONI DI SCARICO ACQUE NERE	COLONNE	TUBAZIONE IN POLIETILENE AD ALTA DENSITÀ "SALIZADIA" marca: GEBBIT serie: SLENT-PP o equivalente
COLLETTORI	COLLETTORI	TUBAZIONE IN POLIETILENE AD ALTA DENSITÀ "SALIZADIA" marca: GEBBIT serie: PE o equivalente

LEGENDA

	TUBAZIONE DI SCARICO ACQUE NERE - COLLETTORI INTERNO		IDENTIFICATIVO COLONNA SCARICO ACQUE NERE (il numero si riferisce all'identificativo di colonna)
	TUBAZIONE DI SCARICO ACQUE NERE - RISPETTO ALLA RETE FOGNARIA		PIUNTO DI CONDIZIONE (limite di intervento)
	CONDOTTO DI VENTILAZIONE		TRANSITO VERTICALE
	TUBAZIONE DI SCARICO ACQUE NERE - SOTTOSECCO/ESTERNO (MAX OGGETTO DI PROIEZIONE)		SALITA / DISCESA
	TUBAZIONE CON TRANSITO INTERNO o SOTTO TRACCEA		QUOTA SCORRIMENTO RESPECTO ALLA QUOTA 0.0 DI RIFERIMENTO
	POZZETTO DI ISPEZIONE CON CHIUSURO		DIREZIONE DI SCORRIMENTO E PENDENZA MINIMA
	VARIAZIONE DI SEZIONE		SEZIONE SPEGNIBILE
	PLETTA SIFONATA		GIUNTO DILATAZIONE
	PIUNTO CONFERIMENTO		
	DISCESA TUBAZIONE		
	SALITA TUBAZIONE		

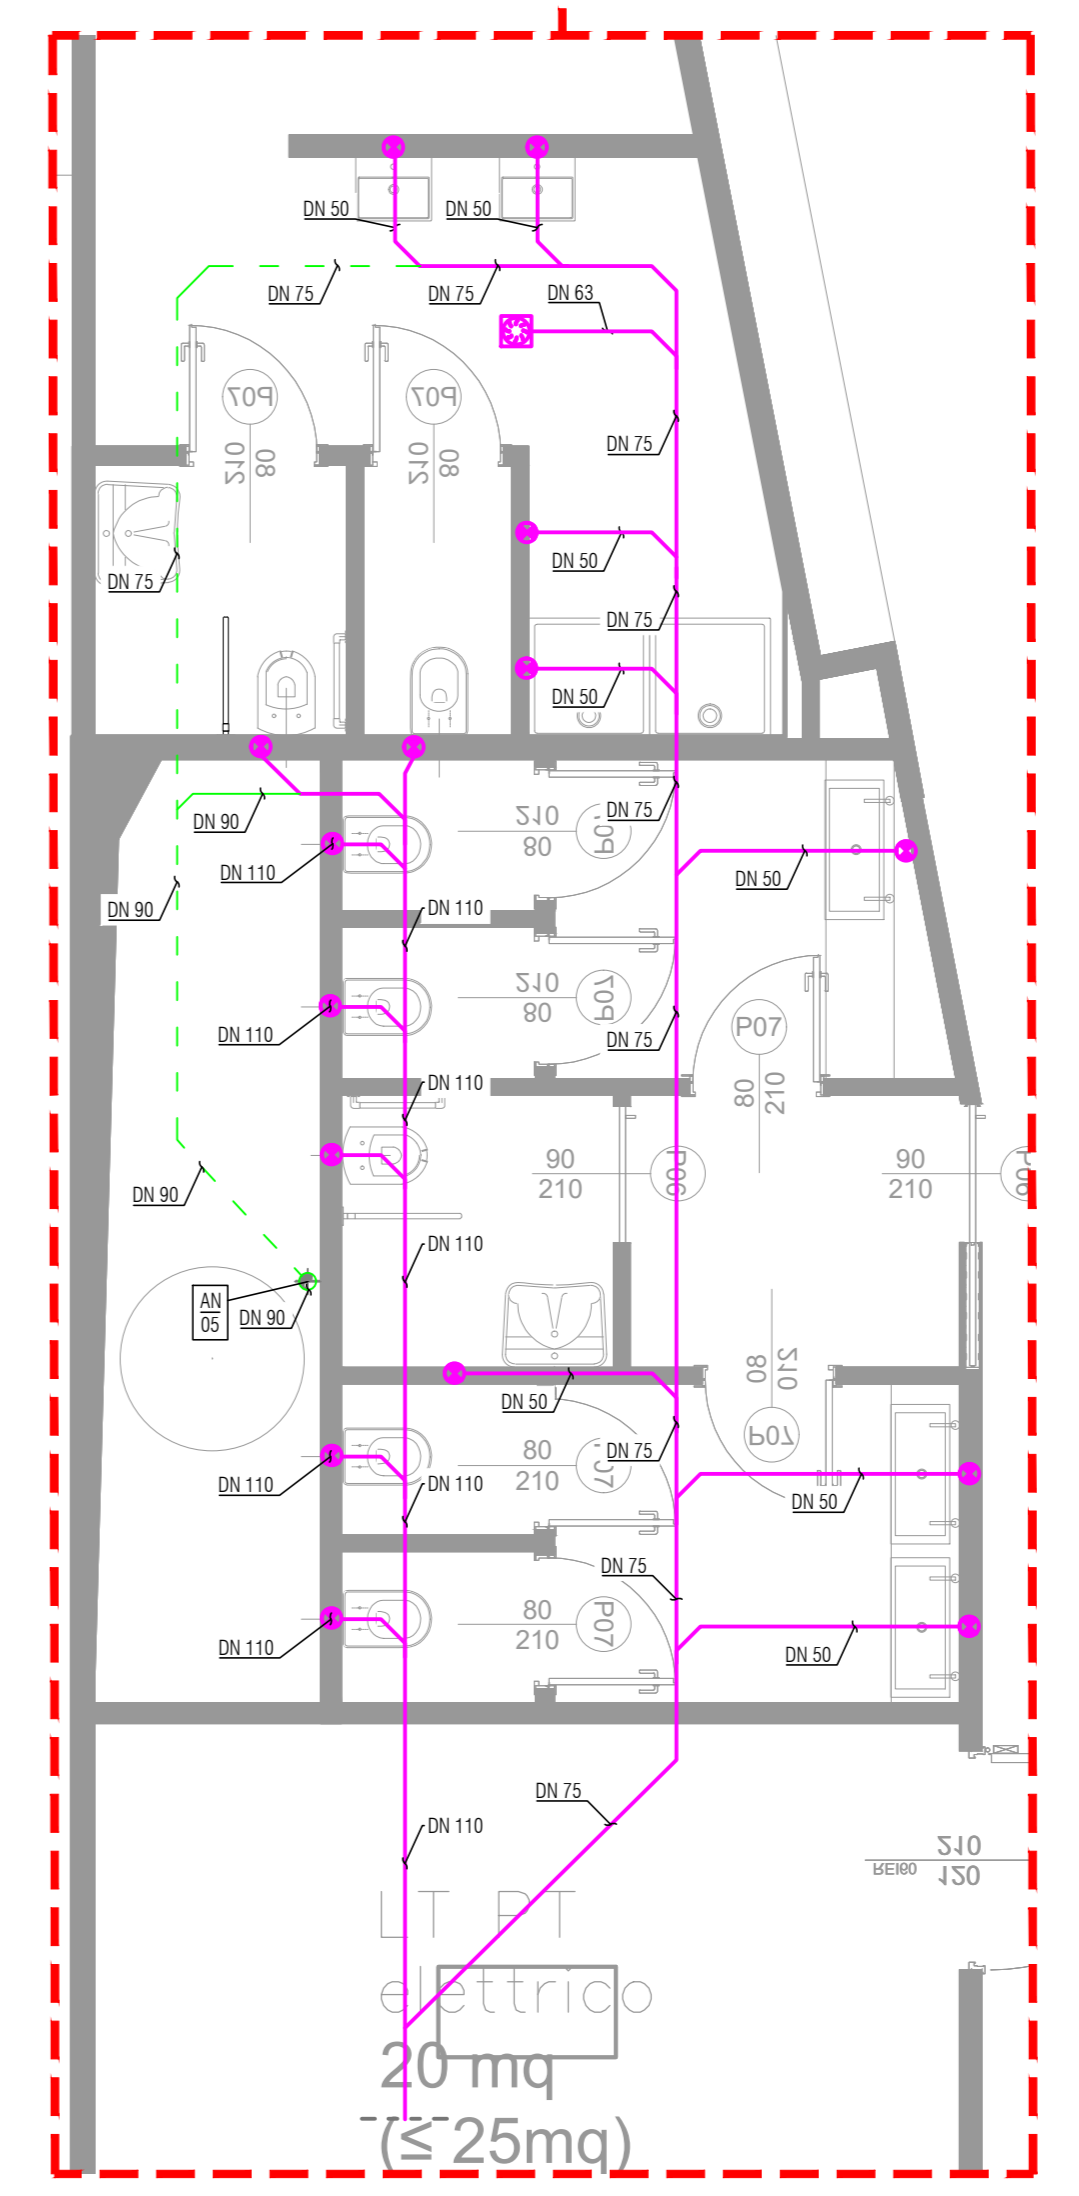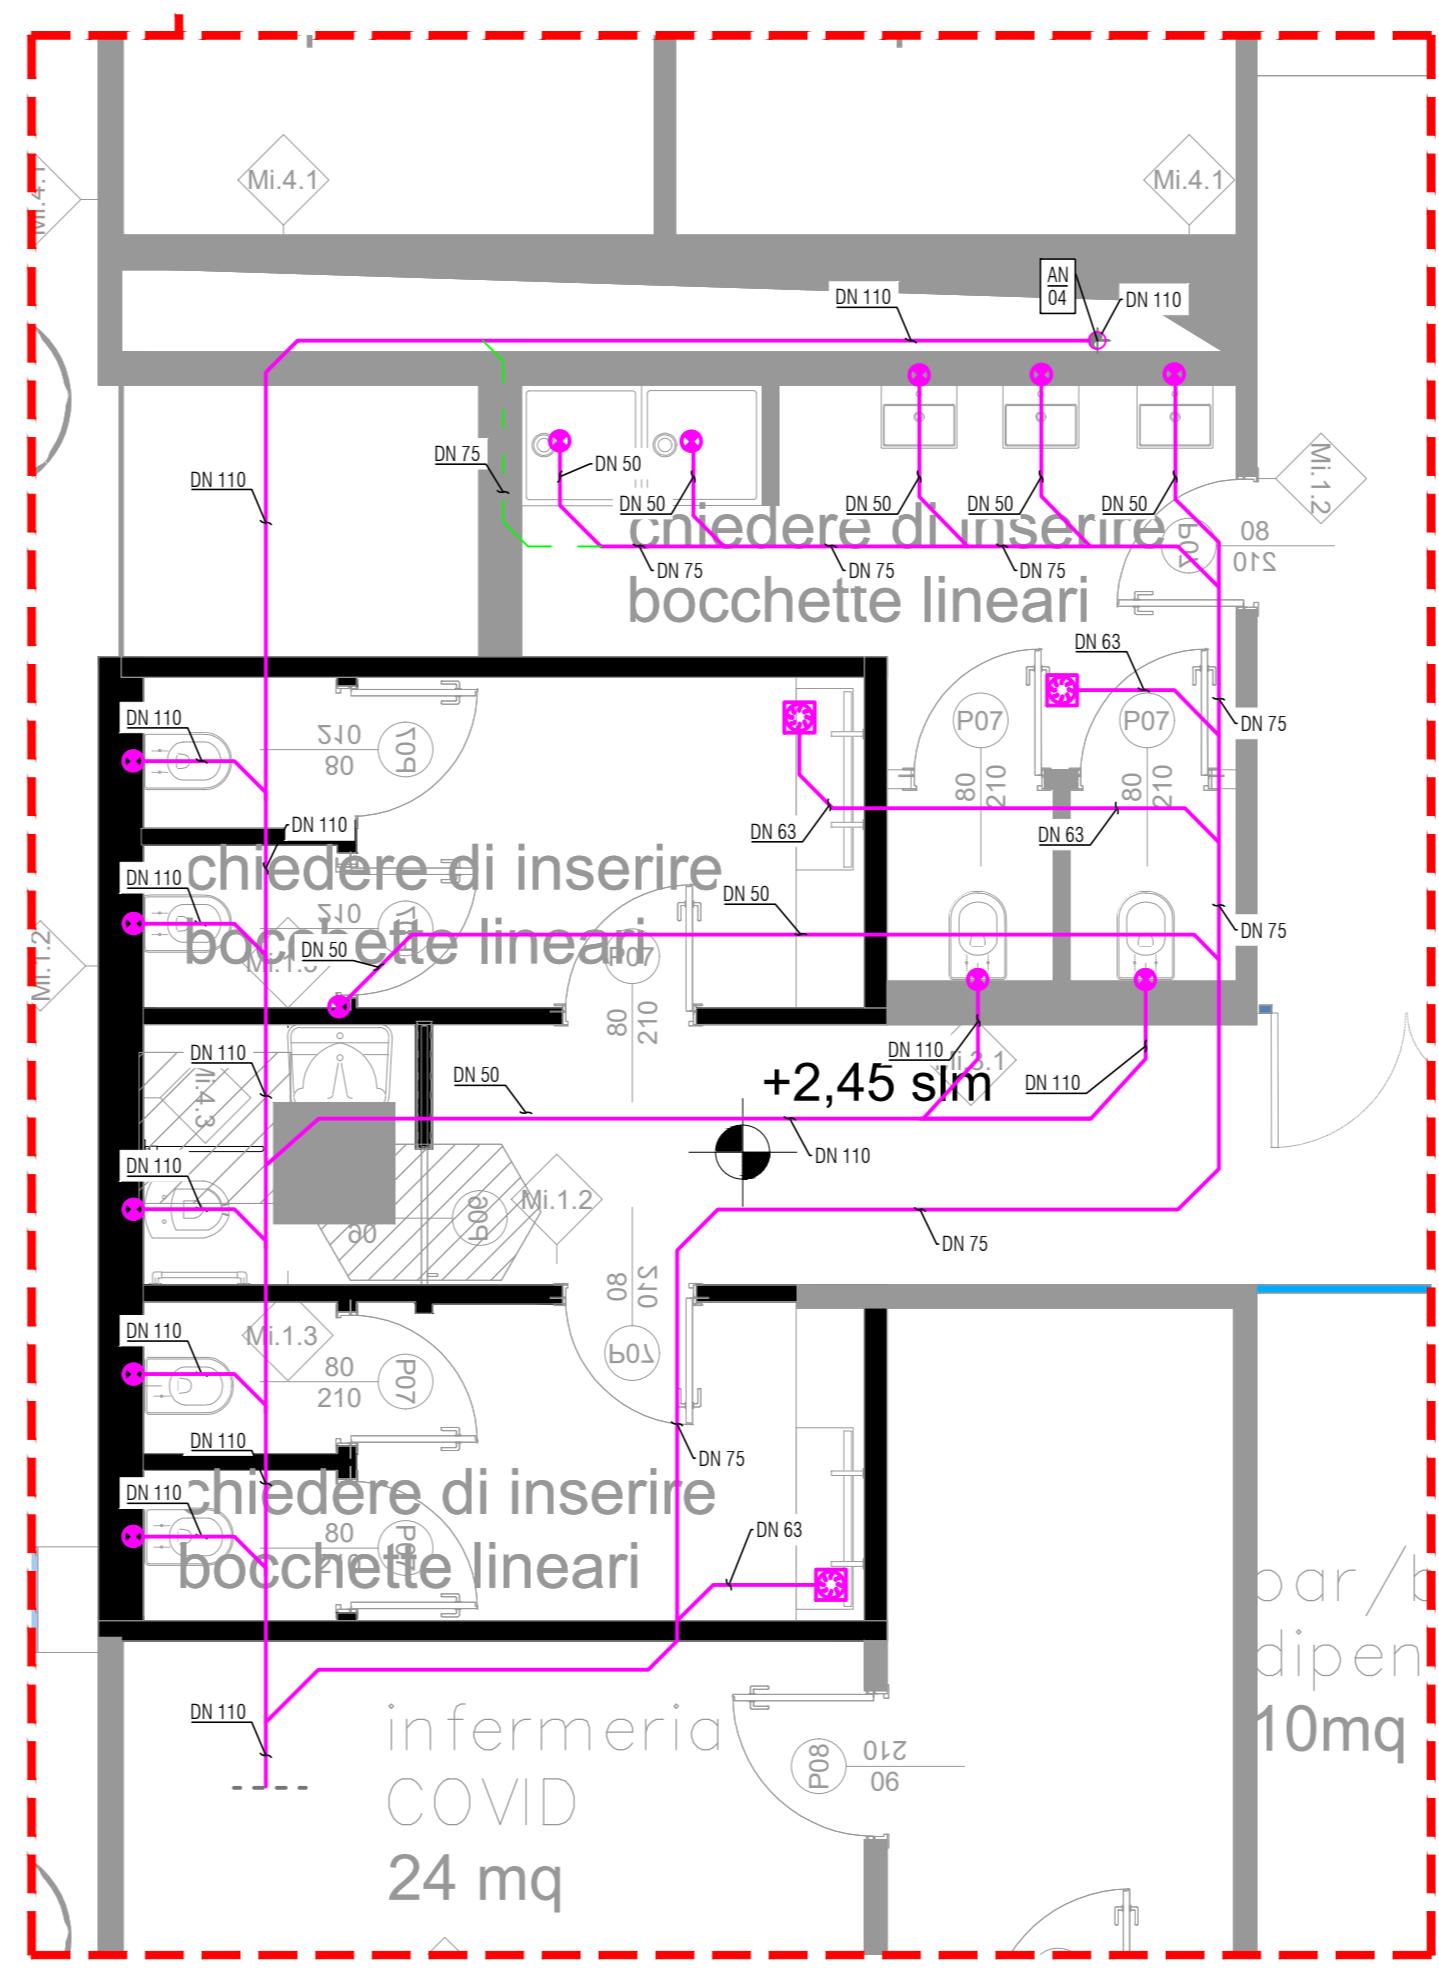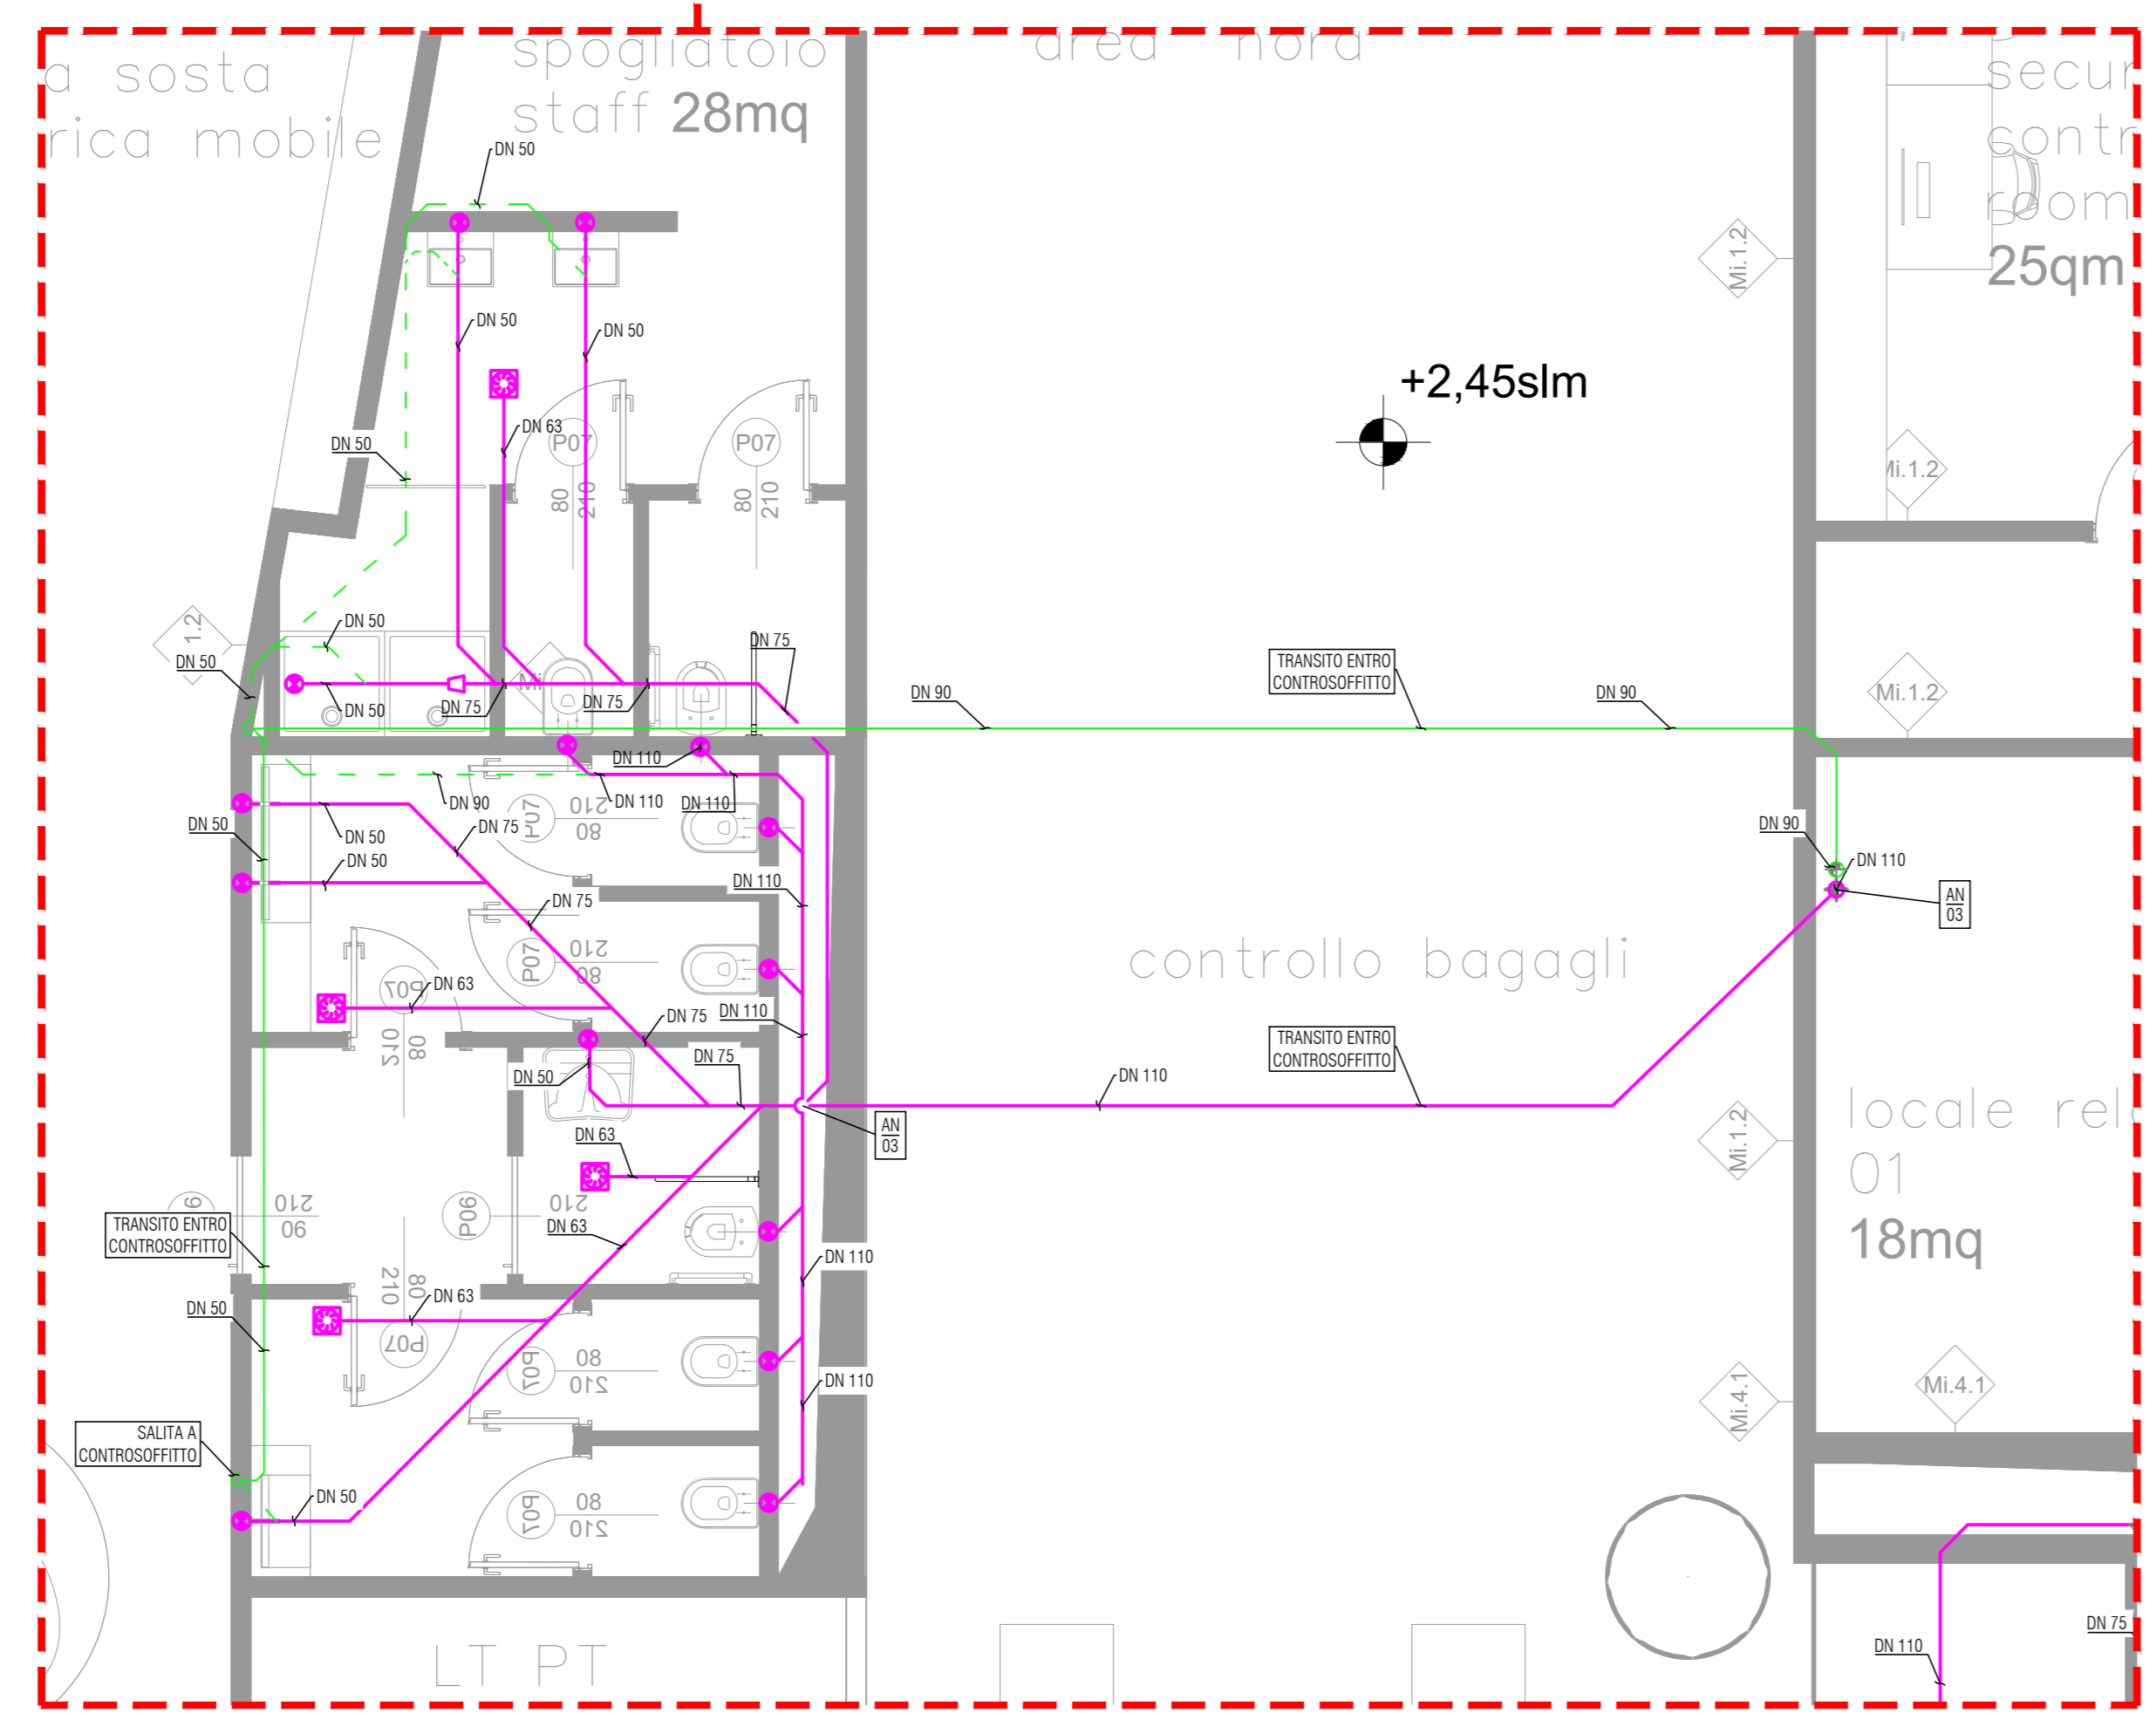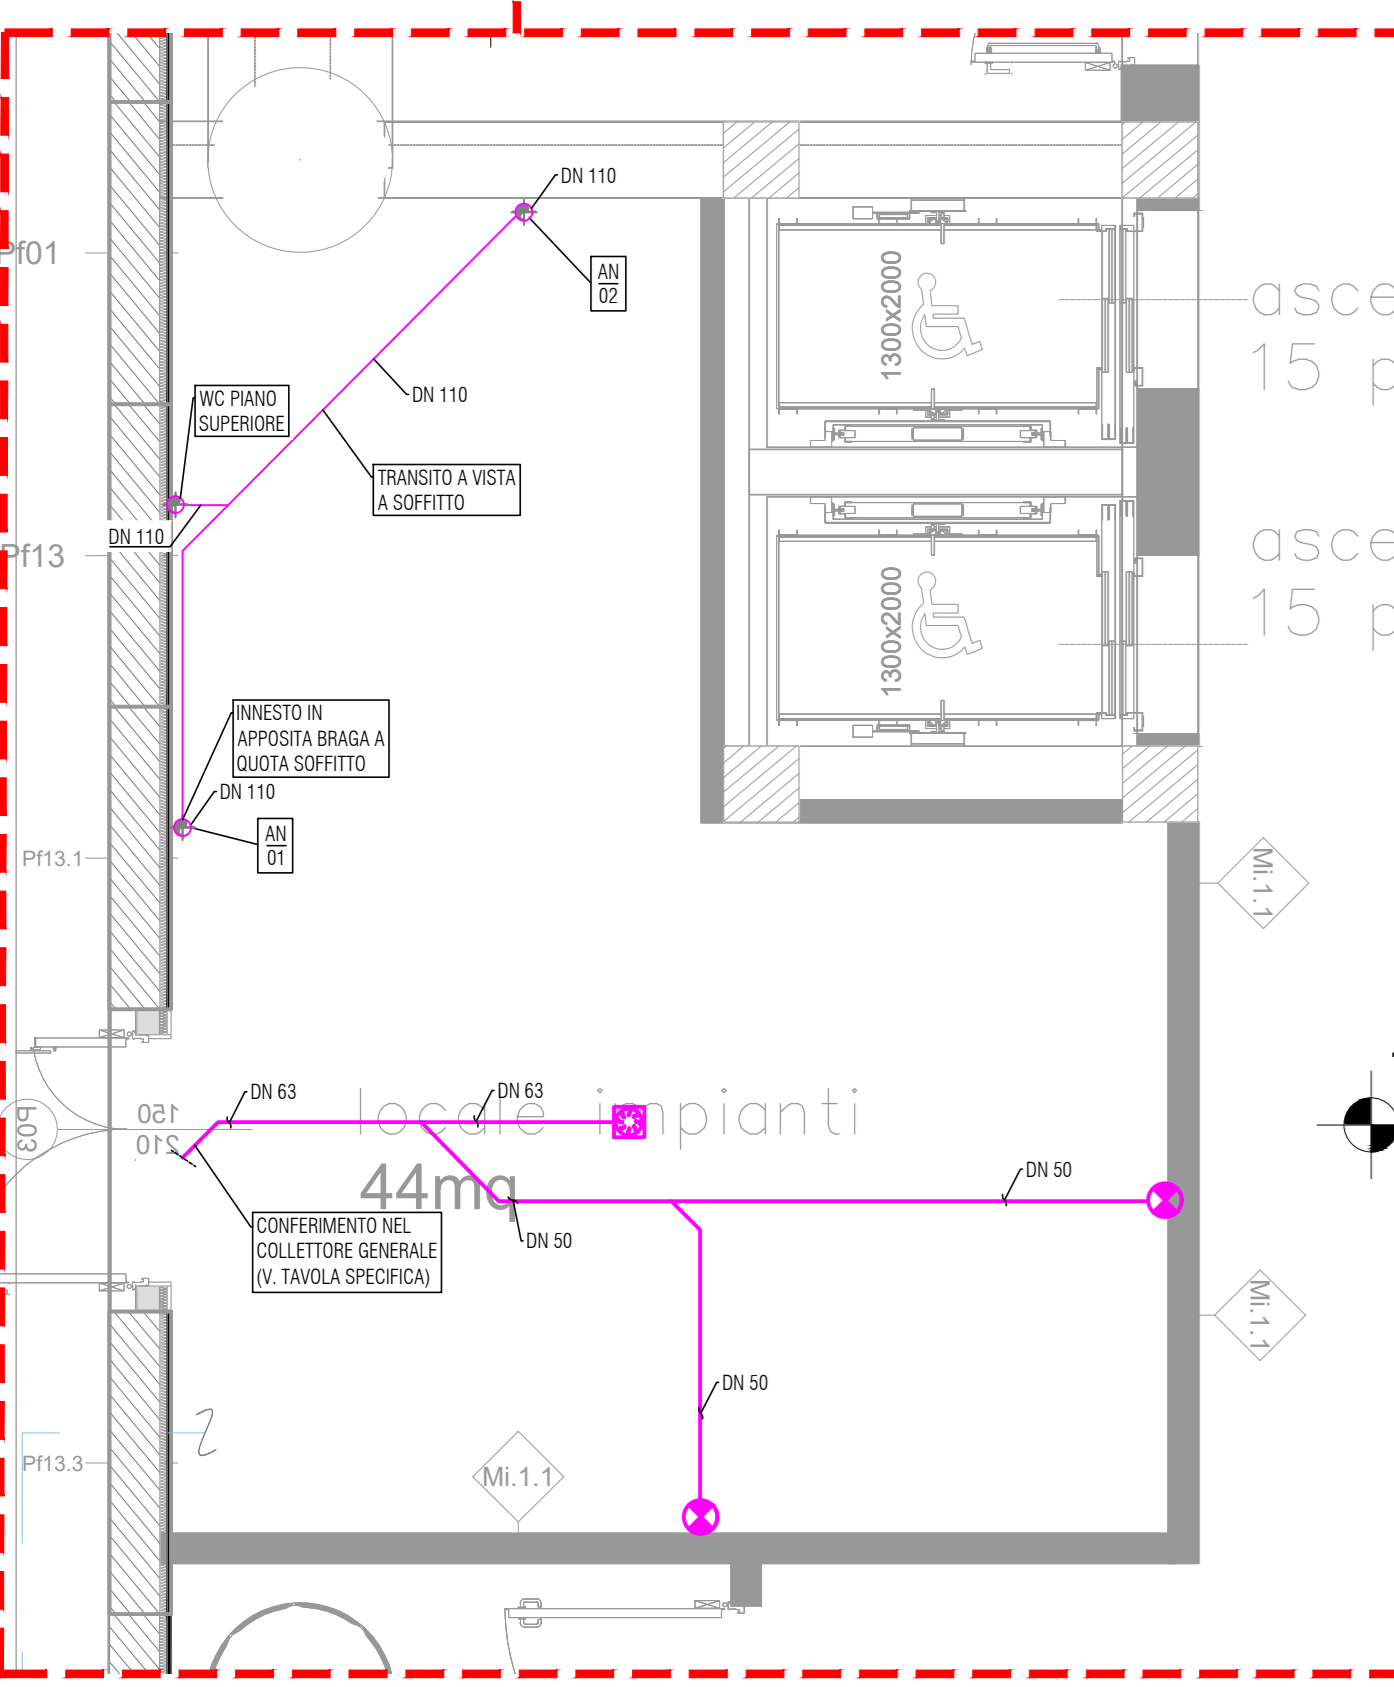

COMUNE DI RAVENNA
 «CONCESSIONE MEDIANTE PROJECT FINANCING DEL SERVIZIO DI ASSISTENZA PASSEGGERI E DI STAZIONE MARITTIMA NEL PORTO DI RAVENNA. NOMINE DELLE AREE PER LA REALIZZAZIONE E GESTIONE DELLA NUOVA STAZIONE MARITTIMA E DEGLI ALTRI BENI STRUMENTALI E/O COMPLEMENTARI ALLA PRESTAZIONE DEL SUDDETTO SERVIZIO DA REALIZZARE SULLA BANCHINA CROCIERE DI PORTO CORSINI (RA) E AREE DEMANIALI ADIACENTI»

PROGETTO ESECUTIVO

Team Progettista:
RCCP
 Affari(r) Alfonso Femia s.r.l.
 Via Venezia 2/20 - 48100 Ravenna (RA) - Italia
 Tel. +39 0545 264300
 Fax +39 0545 264300
 www.rccp.it

Responsabile progettazione prevenzione incendi:
AFITALFONSO FEMIA
 Via Venezia 2/20 - 48100 Ravenna (RA) - Italia
 Tel. +39 0545 264300
 Fax +39 0545 264300
 www.afitalfonso.it

cod. prov. **RAV PE-H23-Implanto scarico AN, Terminal, PT**
 scala **1:200 - 1:50**
 oggetto **Impianto scarico acque nere e ventilazione, Edificio Terminal Piano terra.**
 data **30 settembre 2022**
 nome file **RAV PE-H23-Implanto scarico AN, Terminal, PT**
 commessa **PD020304**
 rev. data redatto verificato approvato oggetto revisione
 0 30/09/2022 AG AD RAV/AJ Progetto esecutivo