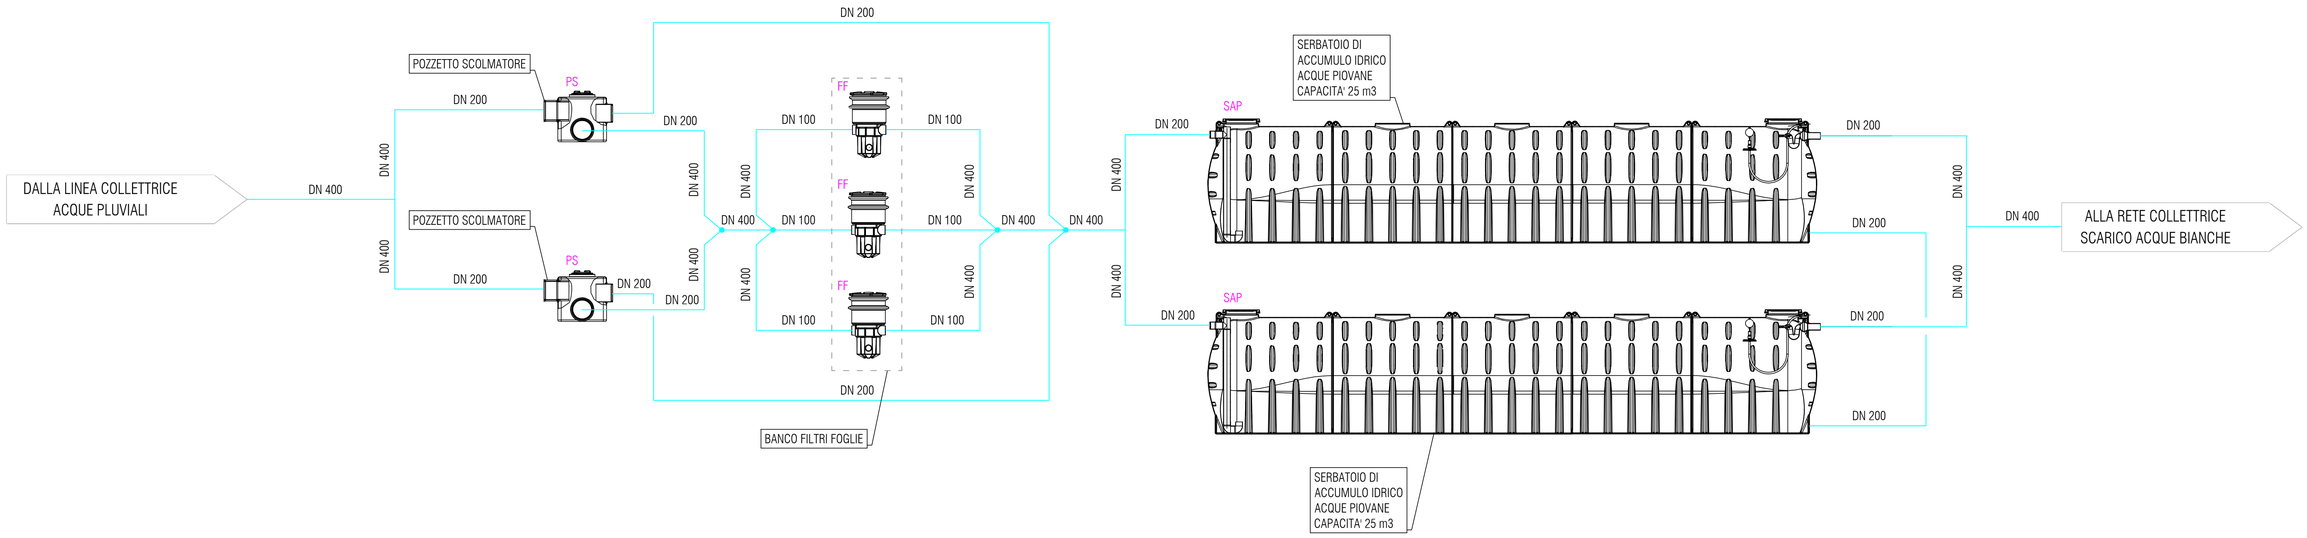

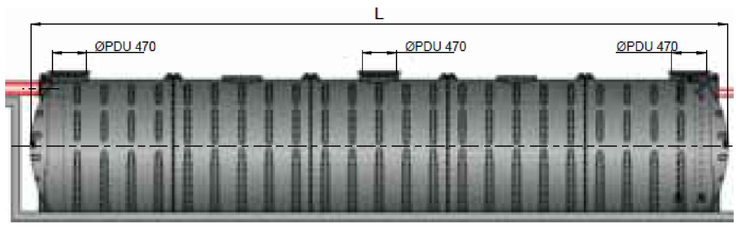

Mod.	H	L	De	In	Out	Troppo Pieno	Passo d'Uomo
	[mm]			Ø	Ø	Ø	Ø
25000	2087	9650	1843	110	1"¼	110	470

PARTICOLARE DIMENSIONALE VASCA DI ACCUMULO ACQUE PIOVANE A FINI IRRIGUI
(non in scala)

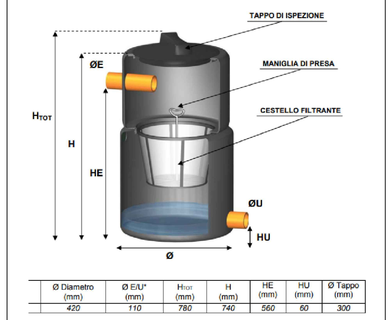

Ø Diametro (mm)	Ø E/U* (mm)	HTOT (mm)	H (mm)	HE (mm)	HU (mm)	Ø Tappo (mm)
420	110	780	740	560	60	300

PARTICOLARE DIMENSIONALE FILTRO FOGLIE
(non in scala)

Modello	POZZETTO SCOLMATORE	Larghezza	Lunghezza	Altezza	Diametri connessioni	Diametro coperchio
	CODICE	[mm]	[mm]	[mm]	[mm]	[mm]
100	5800000710601	500	500	530	110	310
100	5800000710605	500	500	530	125	310
100	5800000710602	500	500	530	160	310
200	5800000710603	690	590	570	200	310
200	5800000710604	690	590	570	250	310

PARTICOLARE DIMENSIONALE POZZETTO SCOLMATORE
(non in scala)

Tubi in PVC SN8 - SDR 34

Ø esterno mm	Spessore mm	Ø interno mm	Ø est. bicchiere mm
110	3,2	103,6	128,4
125	3,7	117,6	146,4
160	4,7	150,6	186,2
200	5,9	188,2	230,8
250	7,3	235,4	290,2
315	9,2	296,6	364,4
400	11,7	376,6	455,4
500	14,6	470,8	573,6
630	18,4	593,2	-

TABELLA DIMENSIONALE TUBAZIONI NI PVC SN 8

LEGENDA

COD.	DESCRIZIONE	CARATT.	MARCA (o equivalente)	MODELLO
PS	POZZETTO SCOLMATORE	200 l	Cordivari	200
FF	FILTRO FOGLIE	D= 420 mm	Cordivari	--
SAP	SERBATOIO ACCUMULO ACQUE PIOVANE IN POLIETILENE DA INTERRO	25 m3	Cordivari	25000

MATERIALI

TUBAZIONI DI SCARICO ACQUE BIANCHE:	PLUVIALI	VEDERE PROGETTO ARCHITETTONICO
	COLLETTORI	TUBAZIONE IN PVC A NORMA UNI EN 1401-1 SN 8 CON INNESTI A BICCHIERE E GUARNIZIONE DI TENUTA IN GOMMA

LEGENDA

	TUBAZIONE DI SCARICO ACQUE BIANCHE	P PP	IDENTIFICATIVO PLUVIALE
	PLUVIALE		PUNTO DI CONSEGNA (limite di intervento)
	COLONNA DI SCARICO ACQUE BIANCHE		TRANSITO VERTICALE
	CADITOIA CON POZZETTO SIFONATO		SALITA / DISCESA
	POZZETTO PLUVIALE SIFONATO	XX	QUOTA SCORRIMENTO RISPETTO ALLA QUOTA 0,0 DI RIFERIMENTO
	POZZETTO DI ISPEZIONE CON CHIUSINO	x%	DIREZIONE DI SCORRIMENTO E PENDENZA MINIMA
	INTERRUZIONE (PROSEGUE)		

Autorità di Sistema Portuale del Mare Adriatico centro settentrionale

PORTO DI RAVENNA

COMUNE DI RAVENNA

«CONCESSIONE MEDIANTE PROJECT FINANCING DEL SERVIZIO DI ASSISTENZA PASSEGGERI E DI STAZIONE MARITTIMA NEL PORTO DI RAVENNA, NONCHÉ DELLE AREE PER LA REALIZZAZIONE E GESTIONE DELLA NUOVA STAZIONE MARITTIMA E DEGLI ALTRI BENI STRUMENTALI E/O COMPLEMENTARI ALLA PRESTAZIONE DEL SUDDETTO SERVIZIO DA REALIZZARE SULLA BANCHINA CROCIERE DI PORTO CORSINI (RA) E AREE DEMANIALI ADIACENTI»

PROGETTO ESECUTIVO

Committente

RCCP

Team Progettisti

Atelier(s) Alfonso Femia s.r.l.
via interiano 3/11, 16124 Genova tel. 010.540095 fax 010.5702094
via cadolini 32/38, 20137 Milano tel. 02.54019701 fax 010.54115512
55 rue des petites écuries, 75010 Paris tel +331.42462894
genova@atelierfemia.com www.atelierfemia.com

Professionista Responsabile progettazione Architettonica:
Arch Alfonso Femia
© Alfonso Femia 2015 © AF517 2018 all rights reserved

RINA CONSULTING SPA
via cecchi 6- 16129 Genova - Italia
tel +39 010 31941
info@rina.org www.rina.org

Professionista Responsabile progettazione Impiantistica Strutturale:
Ing.Alessandro Odasso
Geologo:
Geol.Roberto Pedone
Responsabile Coordinamento Sicurezza
Ing.Federico Barabino

Responsabile progettazione prevenzione incendi
AFC Srl
Ing. Antonio Corbo
Via Leon Battista Alberti, 6- 20149 Milano
Tel./Fax +39 02 45479688
antonio.corbo@afcsrl.it
www.afcsrl.it

cod. tavola	**RAV PE.H23- Impianto scarico AP. Terminal. Accumulo AP. Funzionale**
scala	**--**
oggetto	Impianto scarico e raccolta acque pluviali. Edificio Terminal. Sistema di accumulo acque piovane. Schema funzionale.
data	**30 settembre 2022**
nome file	**RAV PE.H23- Impianto scarico AP. Terminal. Accumulo AP. Funzionale**

commessa P0020304

rev.	data	redatto	verificato	approvato	oggetto revisione
0	30/09/2022	AG	AD	RINA / AO	Progetto esecutivo

L'UTILIZZAZIONE E LA RIPRODUZIONE DEL PRESENTE DOCUMENTO SONO RISERVATE A NORMA DI LEGGE