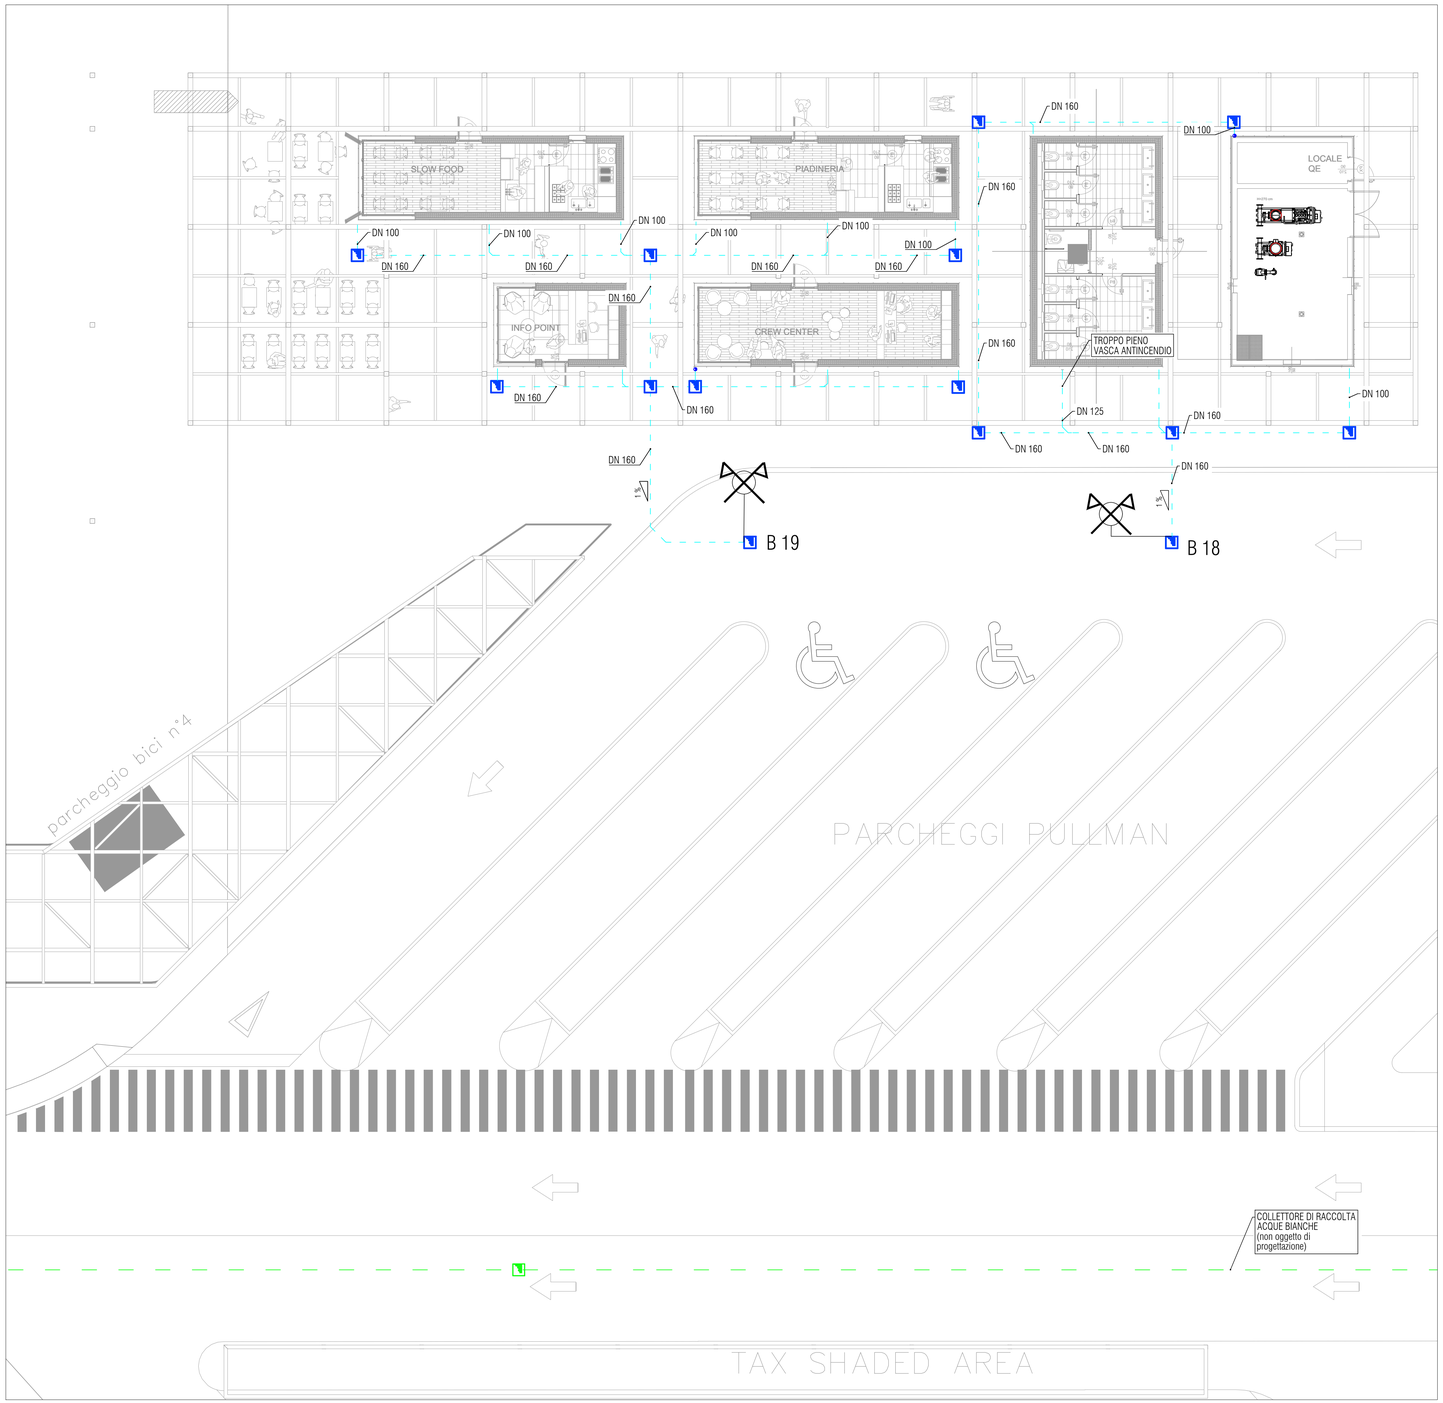

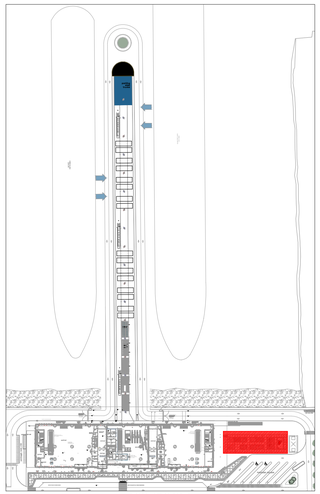

PIANTA CHIAVE
PIANO TERRA

Tubi in PVC SN8 - SDR 34			
Ø esterno mm	Spessore mm	Ø interno mm	Ø est. bicchiere mm
110	3.2	103.6	128.4
125	3.7	117.6	146.4
160	4.7	150.6	186.2
200	5.9	188.2	230.8
250	7.3	235.4	290.2
315	9.2	296.6	364.4
400	11.7	376.6	455.4
500	14.6	470.8	573.6
630	18.4	593.2	-

TABELLA DIMENSIONALE TUBAZIONI NI PVC SN 8

MATERIALI

TUBAZIONI DI SCARICO ACQUE BIANCHE:	PLUVIALI	VEDERE PROGETTO ARCHITETTONICO
	COLLETTORI	TUBAZIONE IN PVC A NORMA UNI EN 1401-1 SN 8 CON INNESTI A BICCHIERE E GUARNIZIONE DI TENUTA IN GOMMA

LEGENDA

	TUBAZIONE DI SCARICO ACQUE BIANCHE	P / DN	IDENTIFICATIVO PLUVIALE
	TUBAZIONE DI SCARICO ACQUE NERE - SOTTOSERVIZI ESTERNI (NON OGGETTO DI PROGETTAZIONE)	XX	PUNTO DI CONSEGNA (limite di intervento)
	COLONNA DI SCARICO ACQUE BIANCHE - PLUVIALE		TRANSITO VERTICALE
	CADITOIA CON POZZETTO SIFONATO		SALITA / DISCESA
	POZZETTO PLUVIALE SIFONATO	XX	QUOTA SCORRIMENTO RISPETTO ALLA QUOTA 0,0 DI RIFERIMENTO
	POZZETTO DI ISPEZIONE CON CHIUSINO		DIREZIONE DI SCORRIMENTO E PENDENZA MINIMA
	INTERRUZIONE (PROSEGUE)		

Autorità di Sistema Portuale del Mare Adriatico centro settentrionale

PORTO DI RAVENNA

COMUNE DI RAVENNA

«CONCESSIONE MEDIANTE PROJECT FINANCING DEL SERVIZIO DI ASSISTENZA PASSEGGERI E DI STAZIONE MARITTIMA NEL PORTO DI RAVENNA, NONCHÉ DELLE AREE PER LA REALIZZAZIONE E GESTIONE DELLA NUOVA STAZIONE MARITTIMA E DEGLI ALTRI BENI STRUMENTALI E/O COMPLEMENTARI ALLA PRESTAZIONE DEL SUDDETTO SERVIZIO DA REALIZZARE SULLA BANCHINA CROCIERE DI PORTO CORSINI (RA) E AREE DEMANIALI ADIACENTI»

PROGETTO ESECUTIVO

Committente

Team Progettisti

RCCP

Atelier(s) Alfonso Femia s.r.l.
via istriana,3/11, 16139 Genova tel. 010.540089 fax 010.5702094
Via Cernaia,8/B, 20121 Milano tel. 02.54019701 fax 010.54115512
55 rue des petites écuries, 75010 Paris tel +331.42462894
genova@atelierfemi.com www.atelierfemia.com

Professionista Responsabile progettazione Architettonica:
Arch.Alfonso Femia

© Alfonso Femia 2018 © AF517 2018 all rights reserved

RINA CONSULTING SPA
via cecchi 6- 16129 Genova - Italia
tel +39 010 31941
info@rina.org www.rina.org

Professionista Responsabile progettazione Impiantistica Strutturale:
Ing.Alessandro Odasso
Geologo:
Geol.Roberto Pedone
Responsabile Coordinamento Sicurezza
Ing.Federico Baratono

Responsabile progettazione prevenzione incendi
AFC Srl
Ing. Antonio Corbo
Via Leon Battista Alberti, 6- 20149 Milano
tel +39 02 45475888
antonio.corbo@afcsrl.it
www.afcsrl.it

cod. tavola	**RAV PE.H23- Impianto scarico AP. Area Commerciale. PT**
scala	1:100
oggetto	Impianto scarico acque pluviali. Area commerciale. Piano terra.
data	**30 settembre 2022**
nome file	**RAV PE.H23- Impianto scarico AP. Area Commerciale. PT**
commessa	P0020304

rev	data	redatto	verificato	approvato	oggetto revisione
0	30/09/2022	AG	AD	RINA / AO	Progetto esecutivo

L'UTILIZZAZIONE E LA RIPRODUZIONE DEL PRESENTE DOCUMENTO SONO RISERVATE A NORMA DI LEGGE