


STRALCIO COPERTURA PASSERELLA 1/3

Scala 1 : 100




STRALCIO COPERTURA PASSERELLA 2/3

Scala 1 : 100

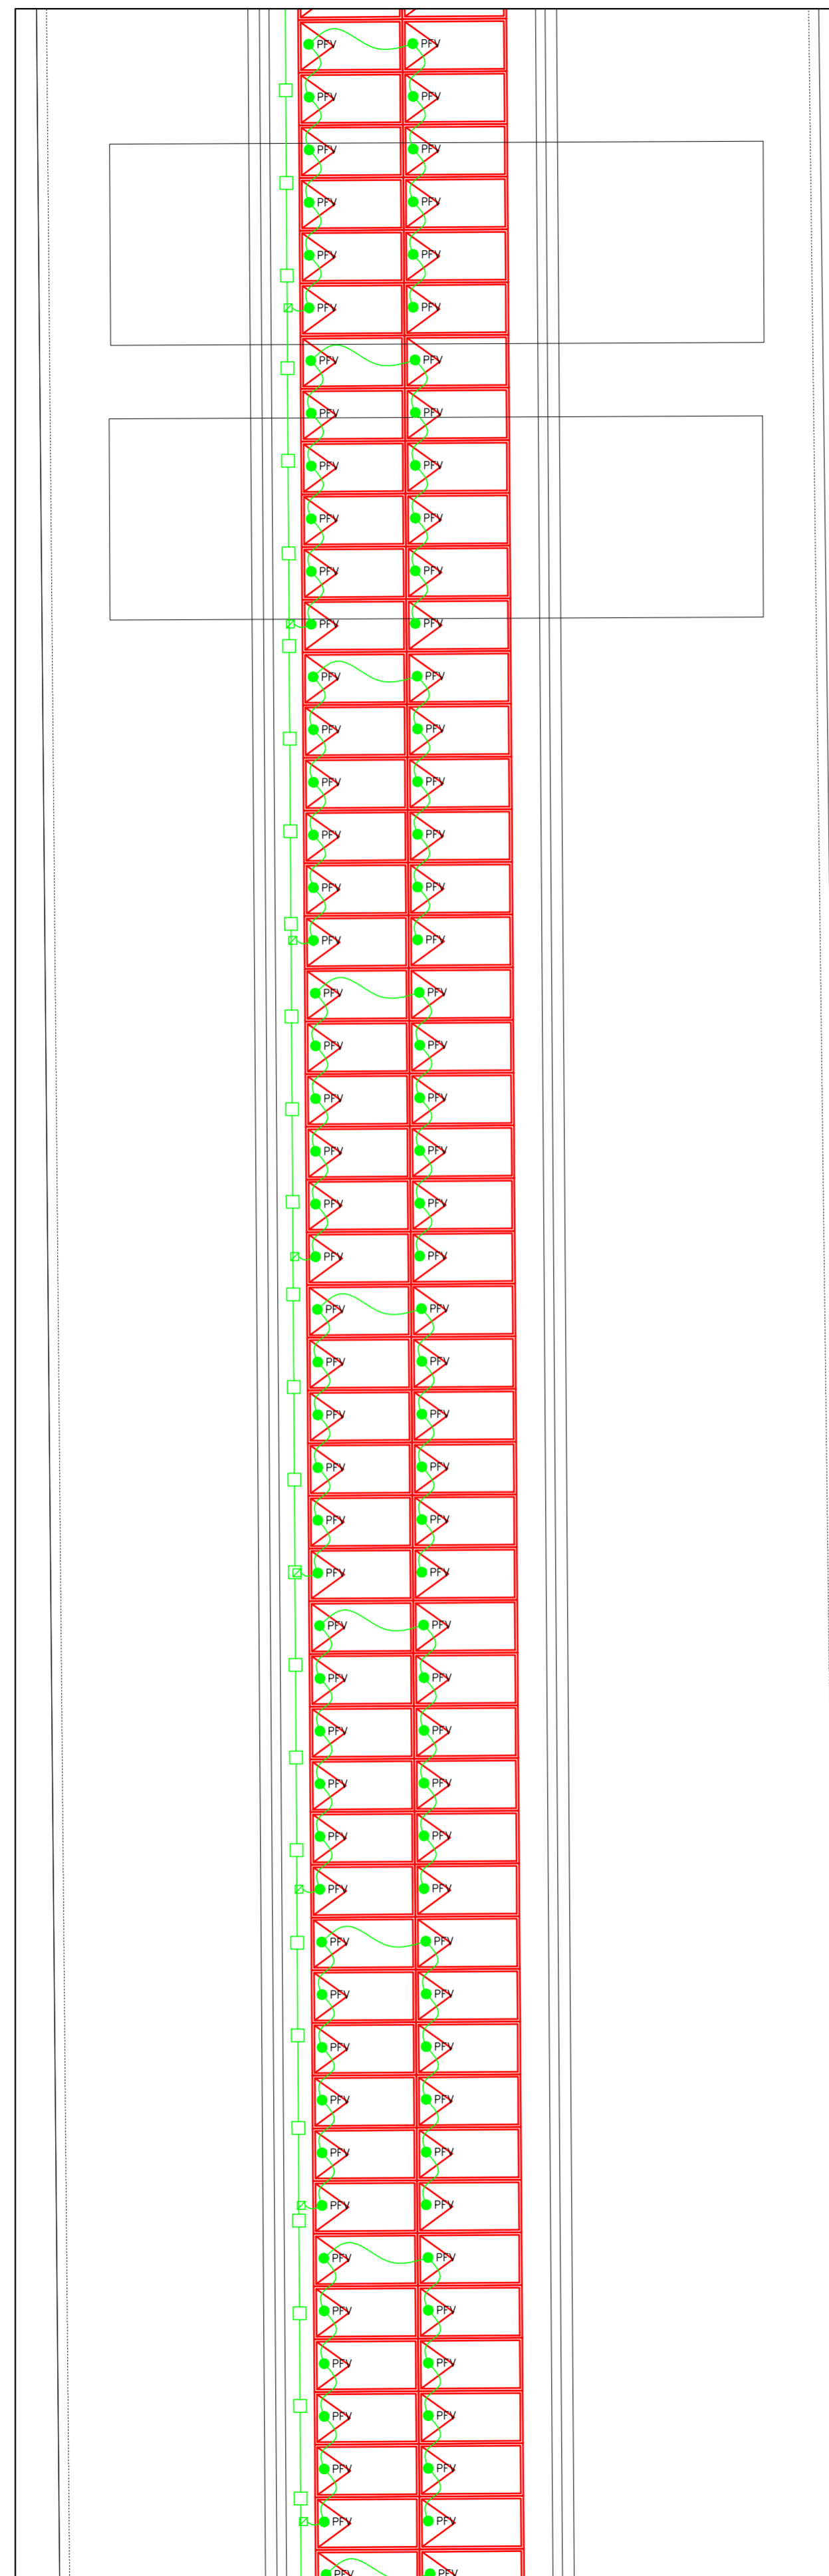


STRALCIO COPERTURA PASSERELLA 3/3

Scala 1 : 100

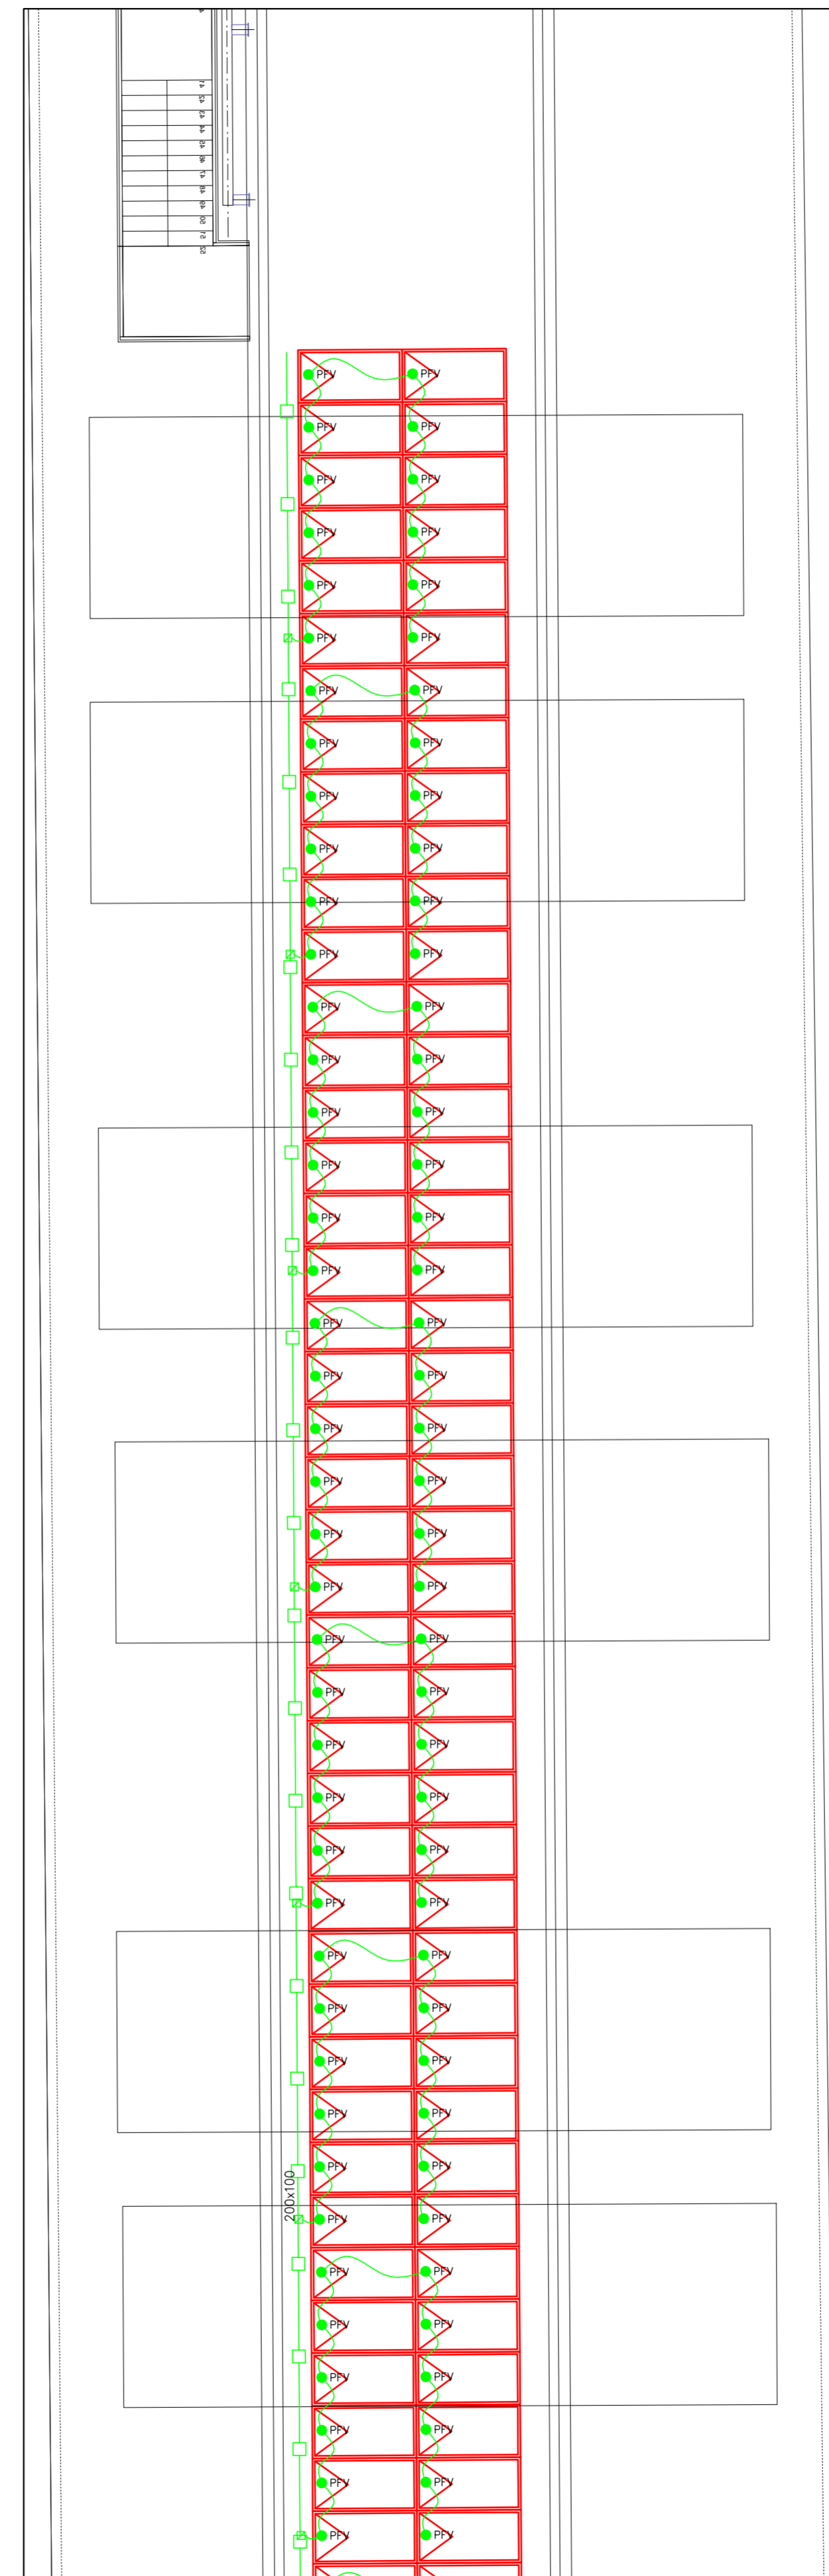

KEY PLAN

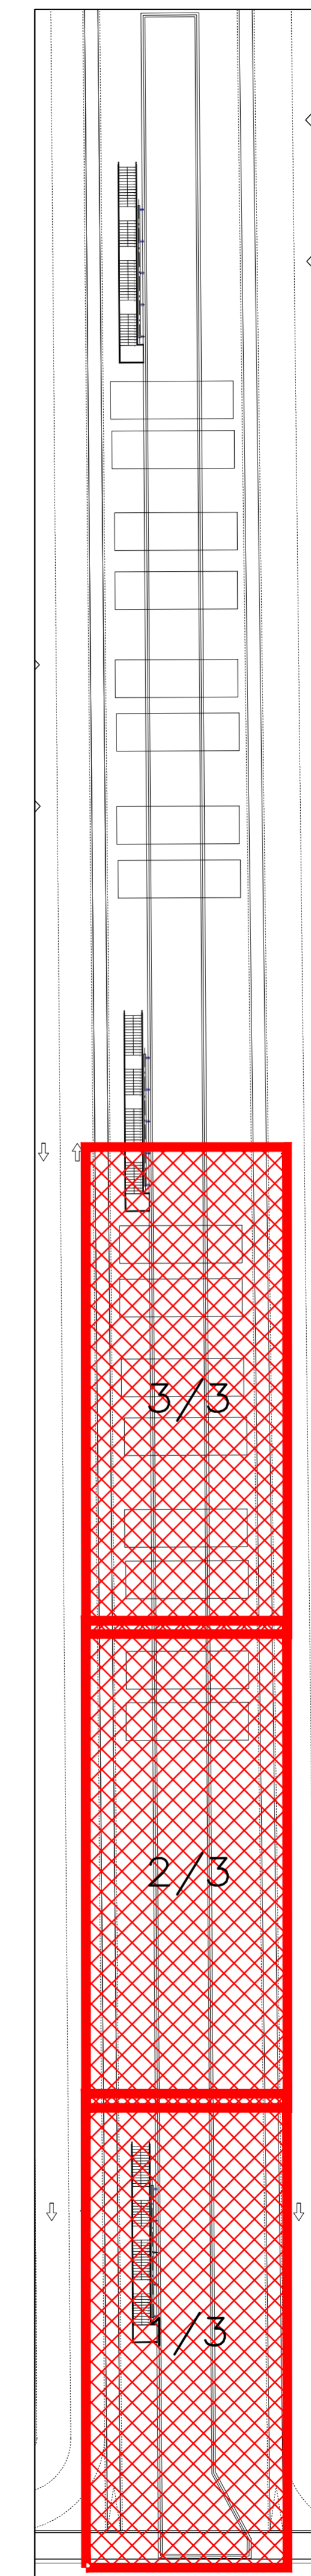

LEGENDA SIMBOLI

Simbolo	Descrizione
	Connettori pannello fotovoltaico
	Cassetta di derivazione a vista
	Linee in cavo H1Z2Z2-K
	Passerella a filo 200x100mm sopra controsoffitto



COMUNE DI RAVENNA
 CONCESSIONE MEDIANTE PROJECT FINANCING DEL SERVIZIO DI ASSISTENZA PASSEGGERI E DI STAZIONE MARITTIMA NEL PORTO DI RAVENNA, NONCHÉ DELLE AREE PER LA REALIZZAZIONE E GESTIONE DELLA NUOVA STAZIONE MARITTIMA E DEGLI ALTRI BENI STRUMENTALI E/O COMPLEMENTARI ALLA PRESTAZIONE DEL SUDDETTO SERVIZIO DA REALIZZARE SULLA BANCHINA CROCIERE DEL PORTO CORSINI (RA) E AREE DEMANIALI ADIACENTI.

PROGETTO ESECUTIVO

Committente

Team Progettisti

Atelier (s) Alfonso Femia s.r.l.
 via Invernato 3/11 - 10124 Genova tel. 010.5403095 fax 010.5702094
 via cadolini 30/38 - 20137 Milano tel. 02.54019701 fax 010.54115512
 50 rue des petites écuries - 75010 Paris tel +331.46402894
 genova@atelierfemia.com www.atelierfemia.com

Professionista Responsabile progettazione Architettonica:
 Ats Alfonso Femia
 © Alfonso Femia 2018. G 4/5/17 2018 all rights reserved

RINA CONSULTING SPA
 via cavotti 6 - 10123 Genova - Italia
 tel +39 010 31941
 info@rina.org www.rina.org

Professionista Responsabile progettazione Impiantistica Strutturale:
 Ing. Alessandro Odasso
 Codice:
 Codi. Roberto Pacione
 Responsabile Coordinamento Sicurezza
 Ing. Francesco Serrano

Responsabile progettazione prevenzione incendi:
 APC s.r.l.
 Via Leon Battista Alberti, 6 - 20149 Milano
 Tel./Fax +39 02 4647888
 antonio.corio@apc.it
 www.apc.it



cod. tavola RAV PE-H24-Distribuzione impianti elettrici - Passerella piano copertura - Planimetria generale
 scala 1:100
 oggetto Impianti Elettrici Terminal
 data 17 ottobre 2022
 nome RAV PE-H24-Distribuzione impianti elettrici - Passerella piano
 file copertura - Planimetria generale
 commessa P0020304

rev	data	redatto	verificato	approvato	oggetto revisione
0	17/10/2022	FM	DRA02	RINA / AO	Progetto esecutivo

L'UTILIZZAZIONE E LA RIPRODUZIONE DEL PRESENTE DOCUMENTO SONO RISERVATE A NORMA DI LEGGE