


PLANIMETRIA PIANO COPERTURA TERMINAL 2/2

Scale 1 : 100

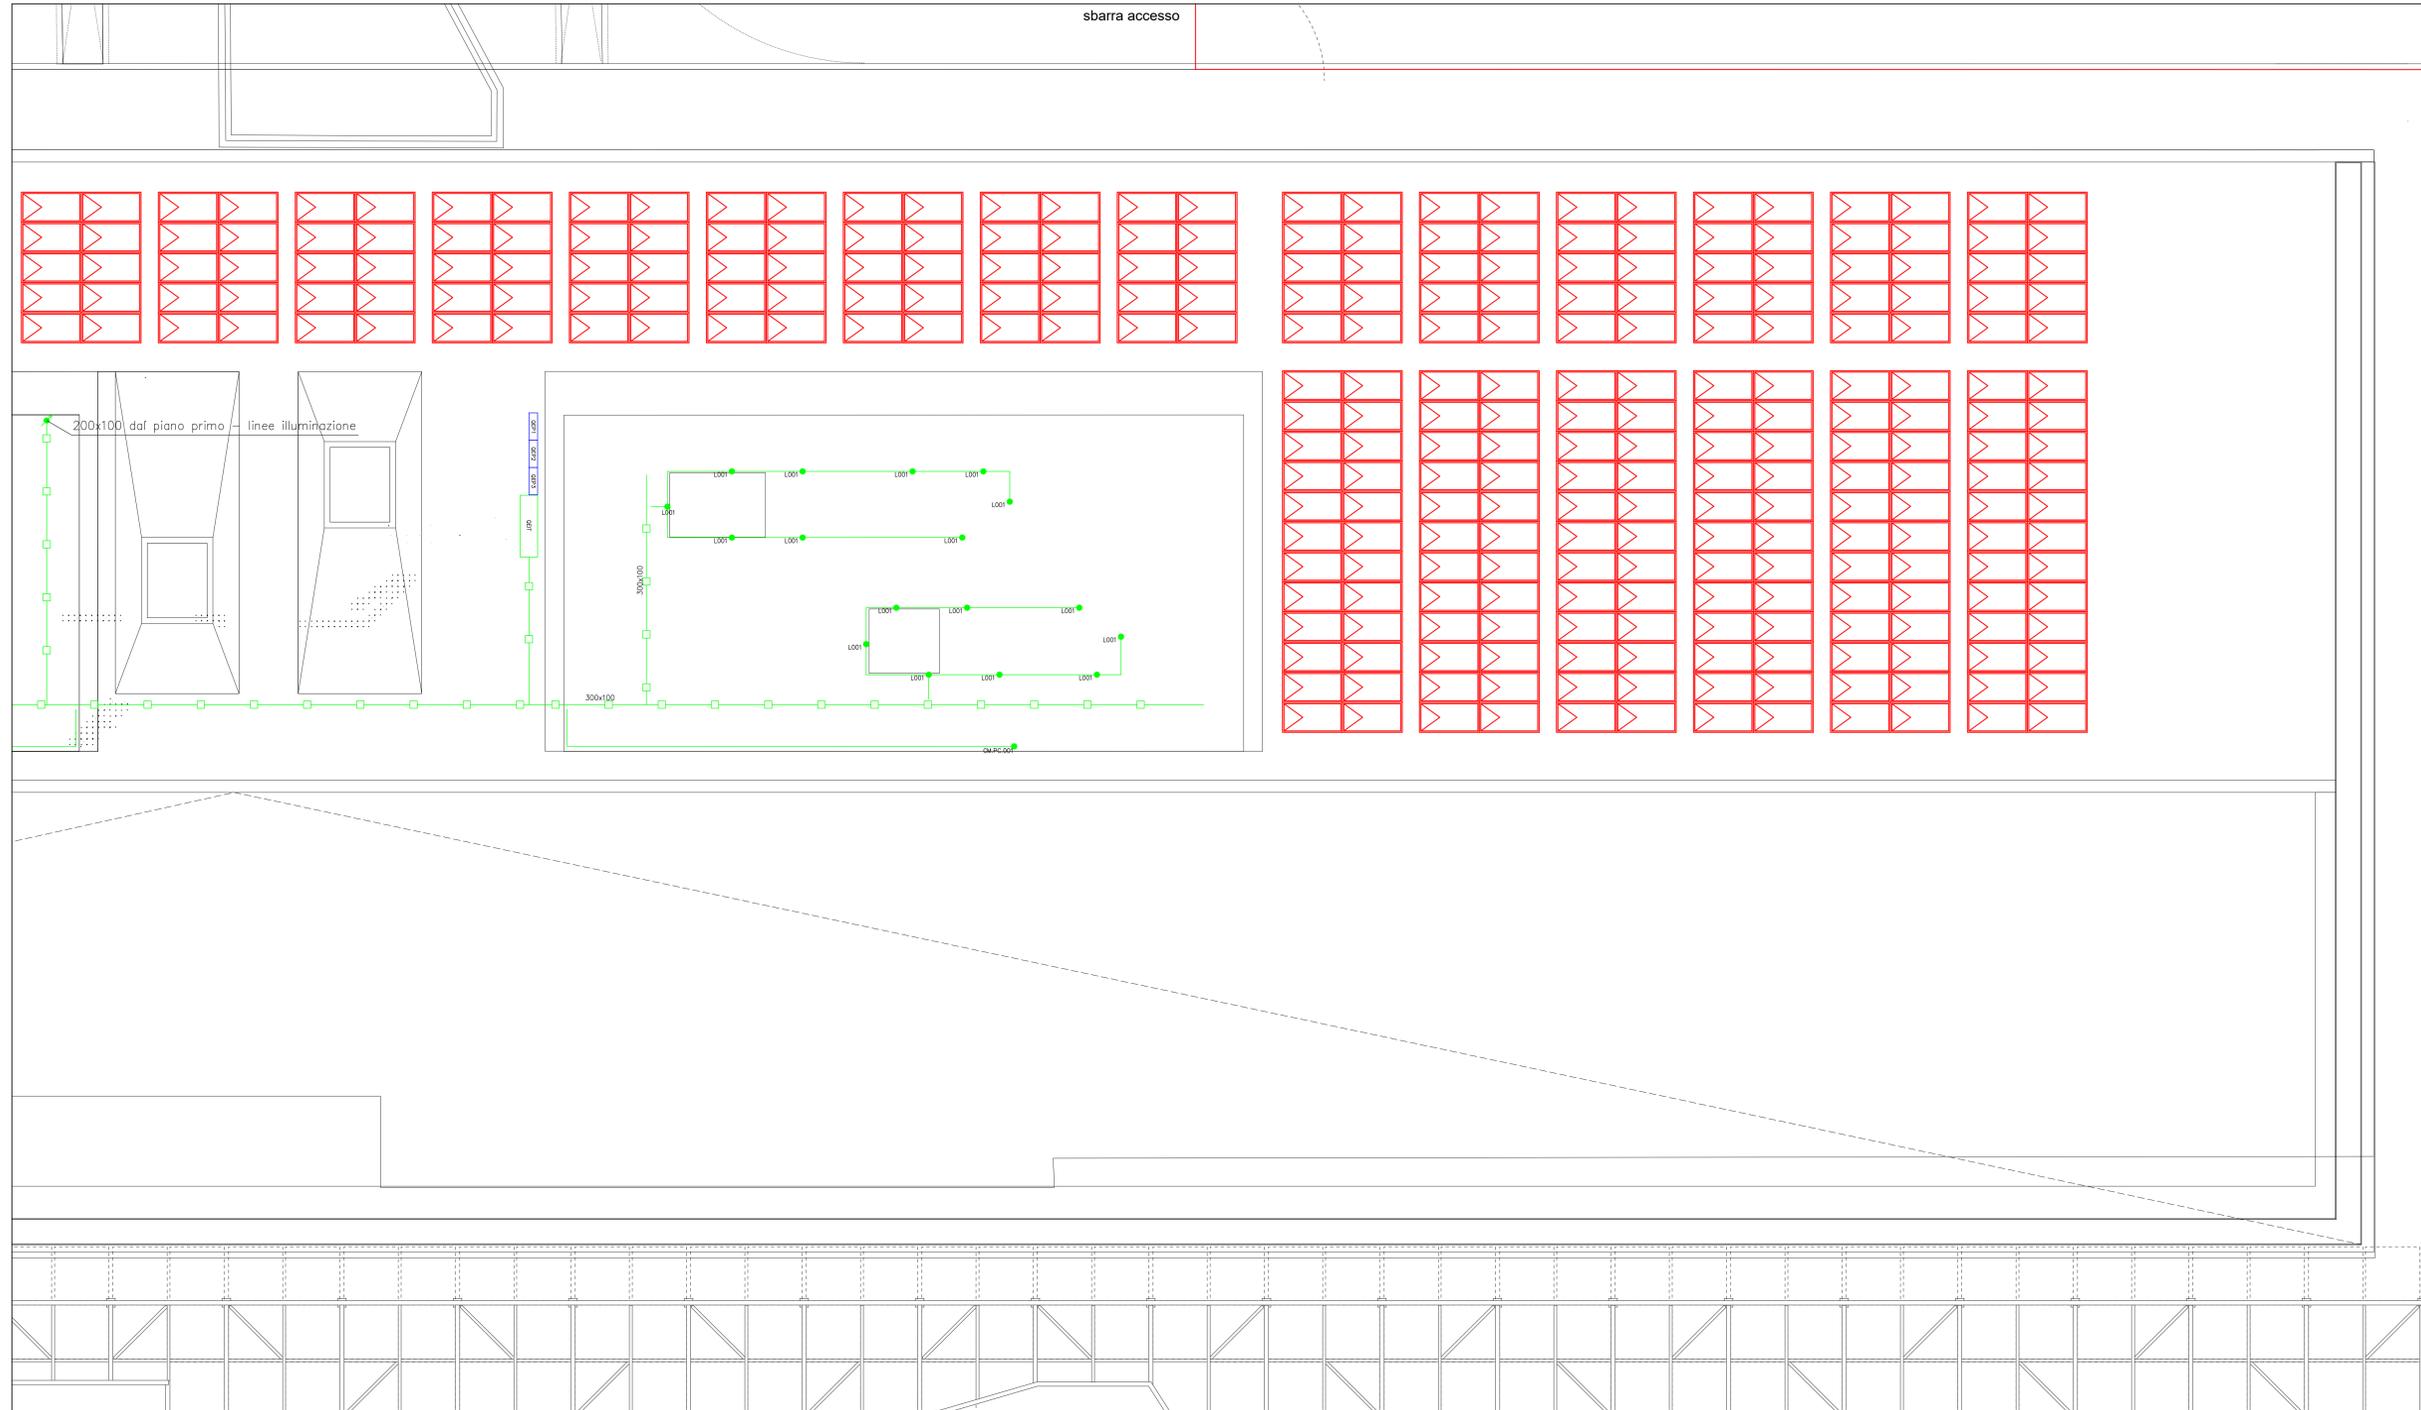

LEGENDA SIMBOLI

Simbolo	Descrizione
●	Utenza terminale impianto illuminazione
☒	Cassetta di derivazione a vista
—	Tubazione rigida in PVC
○—○	Passerella a filo 200x100mm sopra controsoffitto



COMUNE DI RAVENNA
 CONCESSIONE MEDIANTE PROJECT FINANCING DEL SERVIZIO DI ASSISTENZA PASSEGGIERI E DI STAZIONE MARITTIMA NEL PORTO DI RAVENNA, NONCHÉ DELLE AREE PER LA REALIZZAZIONE E GESTIONE DELLA NUOVA STAZIONE MARITTIMA E DEGLI ALTRI BENI STRUMENTALI E/O COMPLEMENTARI ALLA PRESTAZIONE DEL SUDDETTO SERVIZIO DA REALIZZARE SULLA BANCHINA CROCIERE PORTO CORSINI (RA) E AREE DEMANIALI ADIACENTI.

PROGETTO ESECUTIVO
 Committente

Team Progettisti
 Ateliers) Alfonso Femia s.r.l.
 via marengo 2/11, 10124 Genova tel. 010.540000 fax 010.5702004
 via castelli 2/28, 20137 Milano tel. 02.54618707 fax 010.54115512
 02 via dei pulviscioli, 70210 Parma tel. 051.4542004
 genova@atelierfemia.com www.atelierfemia.com

Professionista Responsabile progettazione Architettonica:
 Arch. Alfonso Femia
 © Alfonso Femia 2019. © AF517 2019. All rights reserved.

RNA CONSULTING SPA
 via sesto 6, 10129 Genova - Italia
 tel. +39 010 37341
 info@rna.org www.rna.org

Professionista Responsabile progettazione Impiantistica Strutturale:
 Ing. Alessandro Ottavio
 Geologo
 Consulente Progettazione
 Responsabile Coordinamento Sicurezza
 Ing. Federico Scudato

Responsabile progettazione prevenzione incendi:
 AIC Srl
 Ing. Antonio Corbo
 Via Leon Battista Alberti, 6 - 20149 Milano
 Tel/Fax +39 02 4627000
 antonio.corbo@aic.it
 www.aic.it



RAV PE-H24-Distribuzione impianto illuminazione - Terminal piano copertura 2/2 - Planimetria generale
 cod. tavola
 scala 1:100
 oggetto Impianti Elettrici Terminal
 data 17 ottobre 2022
 nome RAV PE-H24-Distribuzione impianto illuminazione - Terminal piano
 file copertura 2/2 - Planimetria generale
 commessa P0020304

rev.	data	redatto	verificato	approvato	oggetto revisione
0	17/10/2022	FM	DRA02	RINA / A.O.	Progetto esecutivo

L'UTILIZZAZIONE E LA RIPRODUZIONE DEL PRESENTE DOCUMENTO SONO RISERVATE A NORMA DI LEGGE