PLANIMETRIA PIANO PRIMO TERMINAL 1/2

Scala 1 : 100

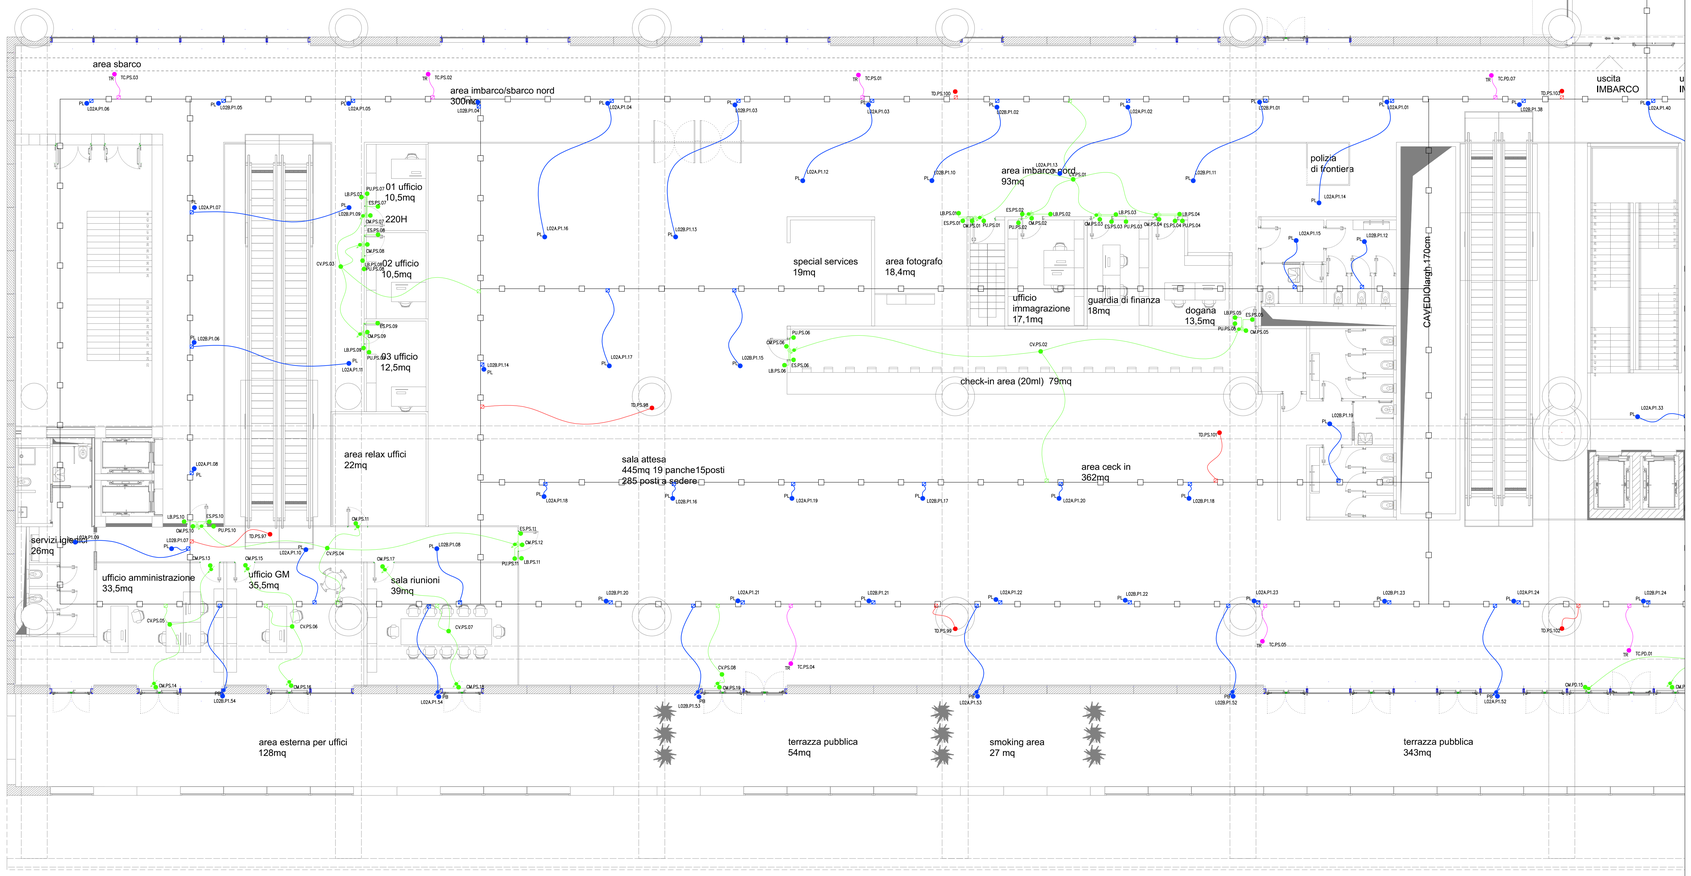

LEGENDA SIMBOLI

Simbolo	Descrizione
	Utenza terminale controllo accessi
	Utenza terminale TVCC
	Utenza terminale EVAC
	Utenza terminale Access Point
	Cassetta di derivazione a parete impianto controllo accessi/TVCC/EVAC/Access Point
	Cassetta di derivazione da incasso impianto controllo accessi
	Tubazione sottotraccia impianto controllo accessi
	Linee sopra controsoffitto impianto controllo accessi/TVCC/EVAC/Access Point
	Passerella a filo 200x100mm sopra controsoffitto

Autorità di Sistema Portuale del Mare Adriatico centro settentrionale

PORTO DI RAVENNA

COMUNE DI RAVENNA

«CONCESSIONE MEDIANTE PROJECT FINANCING DEL SERVIZIO DI ASSISTENZA PASSEGGERI E DI STAZIONE MARITTIMA NEL PORTO DI RAVENNA, NONCHÉ DELLE AREE PER LA REALIZZAZIONE E GESTIONE DELLA NUOVA STAZIONE MARITTIMA E DEGLI ALTRI BENI STRUMENTALI E/O COMPLEMENTARI ALLA PRESTAZIONE DEL SUDDETTO SERVIZIO DA REALIZZARE SULLA BANCHINA CROCIERE DI PORTO CORSINI (RA) E AREE DEMANIALI ADIACENTI»

PROGETTO ESECUTIVO

Committente

Team Progettisti

Atelier LA - Alfonso Femia s.r.l.
via Cervino 9 - 16121 Genova tel. 010.540095 fax 010.5702094
via cadolino 32/38, 20137 Milano tel. 02.54019701 fax 010.54115012
55 rue des petites écuries, 75010 Paris tel.+331.42462884
genova@atelierfemia.com www.atelierfemia.com

Professionista Responsabile progettazione Architettonica:
Arch Alfonso Femia

© Alfonso Femia 2018 © AF517 2018 all rights reserved

RINA CONSULTING SPA
via cecchi 6- 16129 Genova - Italia
tel +39 010 31941
info@rina.org www.rina.org

Professionista Responsabile progettazione Impiantistica Strutturale:
Ing Alessandro Odasso
Dott Agronomo
Geol Roberto Pedone
Responsabile Coordinamento Sicurezza
Ing Federico Barabino

Responsabile progettazione prevenzione incendi
AFC Srl
Ing. Antonio Corbo
Via Leon Battista Alberti, 6- 20149 Milano
tel. 02 - 48 70 48 - 48470488
antonio.corbo@afcsrl.it
www.afcsrl.it

cod. tavola	RAV PE-H24-Distribuzione impianti speciali - Terminal piano primo 1/2 Quota soffitto -Planimetria generale
scala	1:100
oggetto	Impianti Speciali Terminal
data	17 ottobre 2022
nome file	RAV PE-H24-Distribuzione impianti speciali - Terminal piano primo 1/2 Quota soffitto- Planimetria generale
commessa	P0020304

rev.	data	redatto	verificato	approvato	oggetto revisione
0	17/10/2022	FM	DRA/02	RINA / AO	Progetto esecutivo

L'UTILIZZAZIONE E LA RIPRODUZIONE DEL PRESENTE DOCUMENTO SONO RISERVATE A NORMA DI LEGGE