


# LEGENDA SIMBOLI

Simbolo	Descrizione
	Plafoniera a soffitto/parete 27W led
	Corpo illuminante autonomo di emergenza 30 minuti led
	Comando luce a interruttore
	Comando luce a deviatore
	Tubazione in PVC rigido 25mm
	Cassetta di derivazione 100x100mm
	Preso UNEL
	Preso CEE 2P+T 16A
	Pulsante sgancio di emergenza
	Rivelatore di fumo
	Pannello ottico acustico
	Pulsante allarme incendio


## DISPOSIZIONE APPARECCHIATURE

Scala 1 : 50

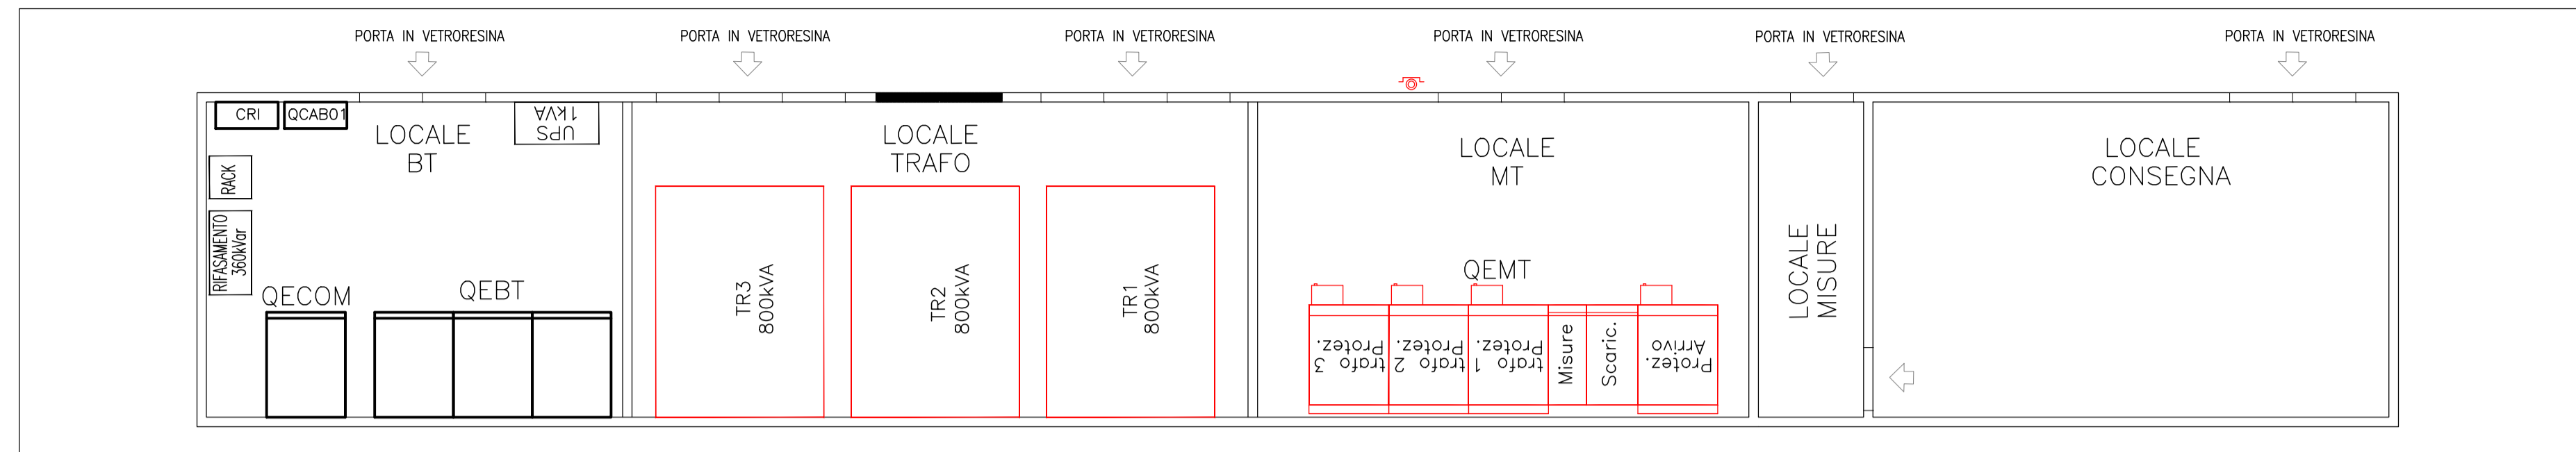


## IMPIANTO DI ILLUMINAZIONE

Scala 1 : 50

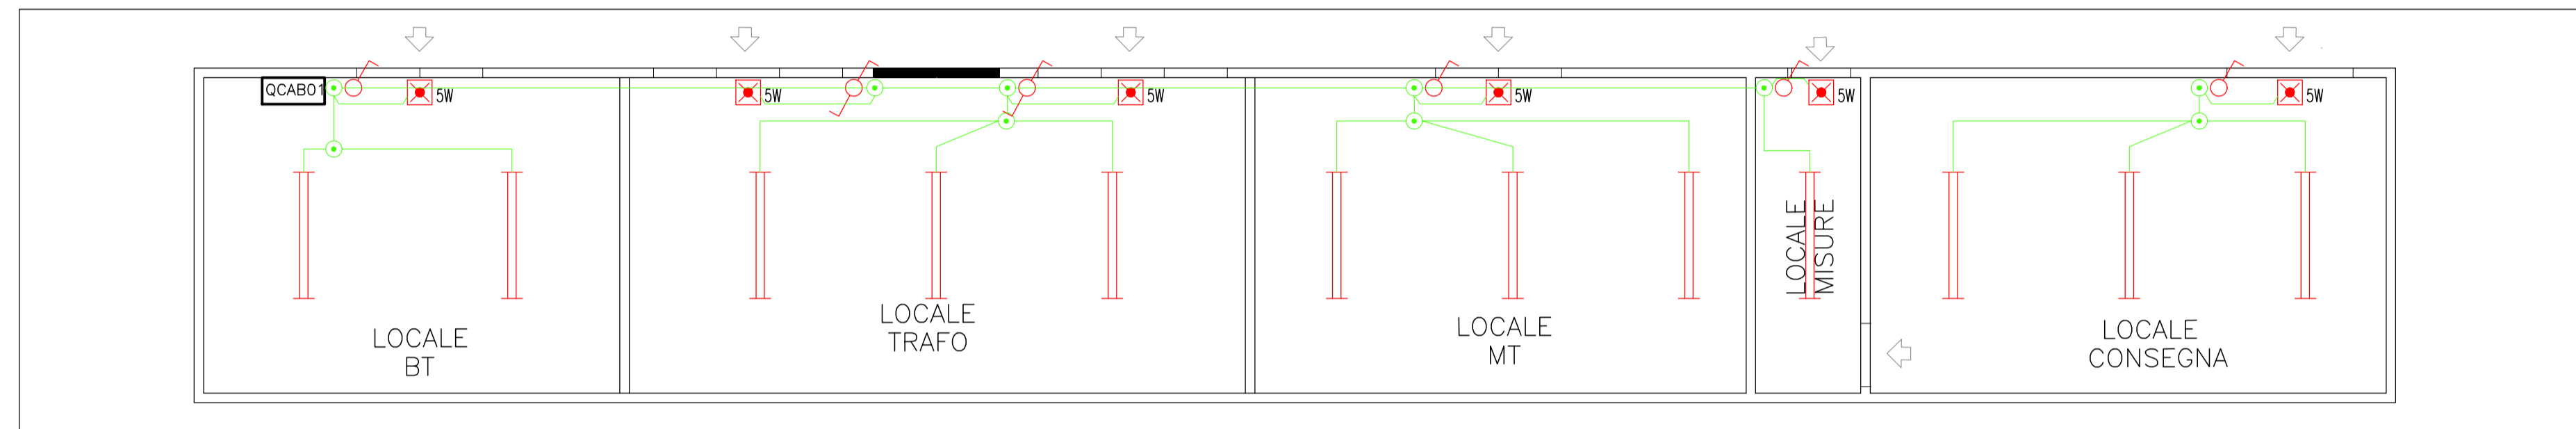


## IMPIANTO F.M.

Scala 1 : 50

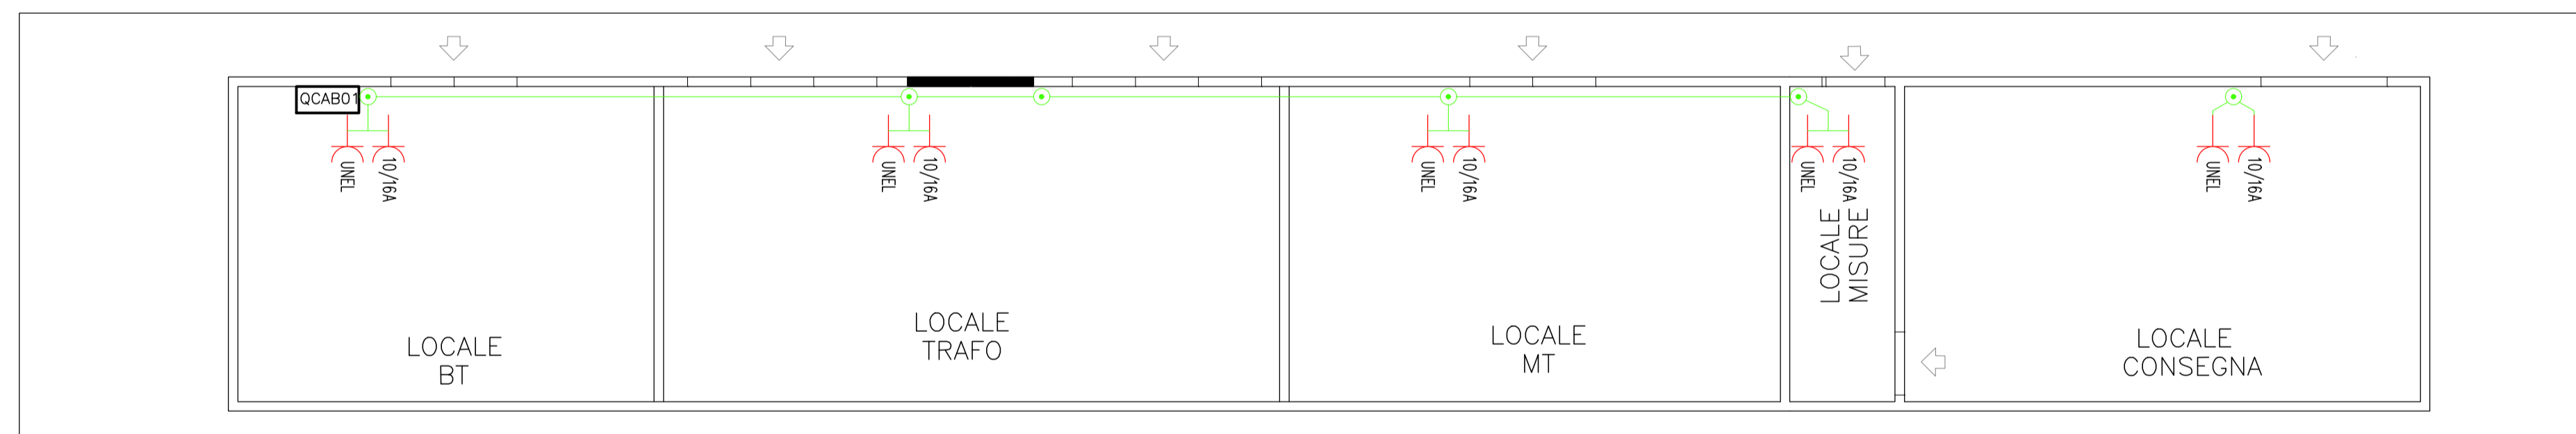

## IMPIANTO RIVELAZIONE FUMI

Scala 1 : 50

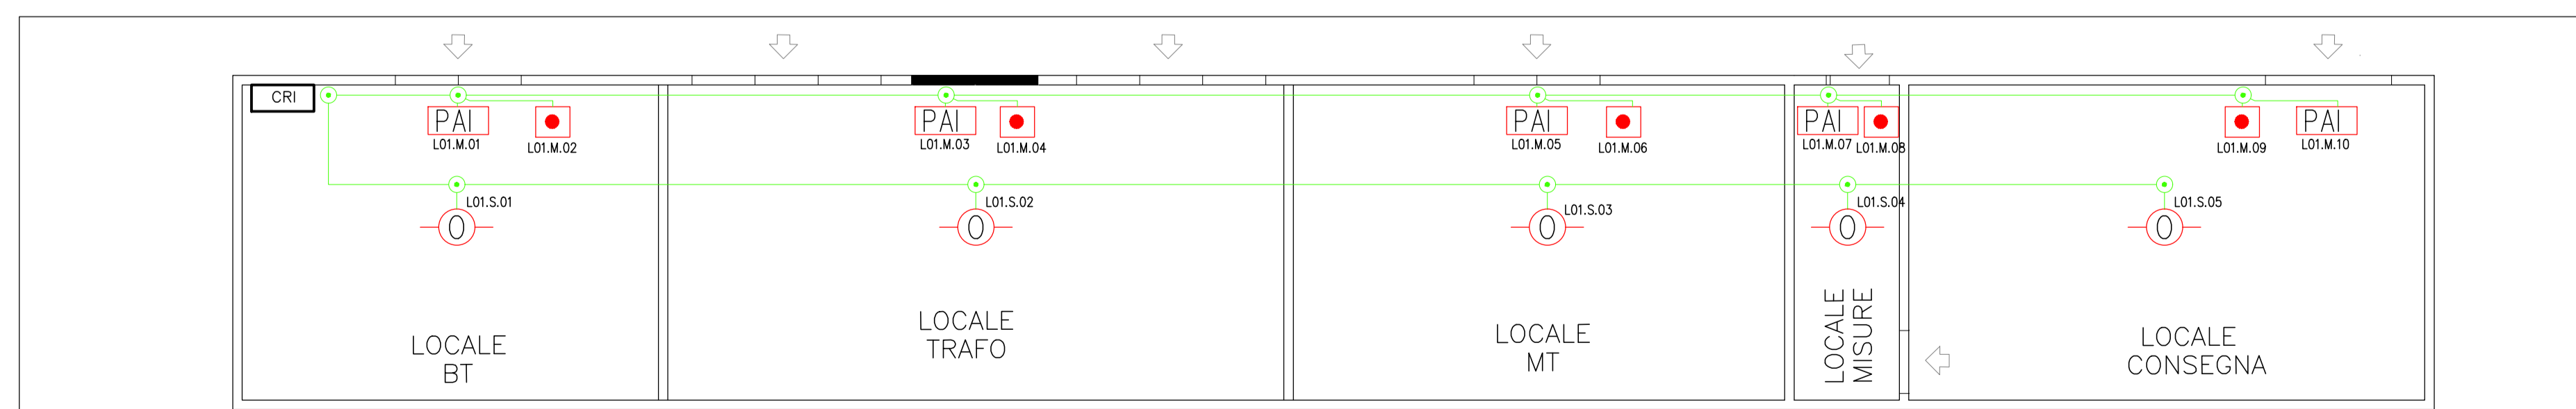

**COMUNE DI RAVENNA**  
 «CONCESSIONE MEDIANTE PROJECT FINANCING DEL SERVIZIO DI ASSISTENZA PASSEGGERI E DI STAZIONE MARITTIMA NEL PORTO DI RAVENNA, NONCHÉ DELLE AREE PER LA REALIZZAZIONE E GESTIONE DELLA NUOVA STAZIONE MARITTIMA E DEGLI ALTRI BENI STRUMENTALI E/O COMPLEMENTARI ALLA PRESTAZIONE DEL SUDDETTO SERVIZIO DA REALIZZARE SULLA BANCHINA CROCIERE DEL PORTO CORSINI (RA) E AREE DEMANIALI ADIACENTI»

**PROGETTO ESECUTIVO**  
 Committente

**Team Progettisti**  
**RCCP**  
 Atelier (s) Alfonso Femia s.r.l.  
 via milanese 311, 10124 Genova tel. 010.540295 fax 010.570294  
 via cadolini 32/38, 20137 Milano tel. 02.54019701 fax 010.54115512  
 55 rue des petites ecuries, 75010 Paris tel +331.42462894  
 genova@atelierfemia.com www.atelierfemia.com  
 Professionista Responsabile progettazione Architettonica:  
 Arch. Alfonso Femia  
 6/Alfonso Femia 018 AF017 2018 all rights reserved  
**RINA CONSULTING SPA**  
 via decca 6 - 10124 Genova - Italia  
 tel +39 010 31041  
 info@rina.org www.rina.org  
 Professionista Responsabile progettazione Impianistica Strutturale:  
 Ing. Alessandro Odasso  
 Geod. Geo. Roberto Pedone  
 Responsabile Coordinamento Sicurezza:  
 Ing. Federico Barattolo  
**Responsabile progettazione prevenzione incendi**  
 APC Srl  
 Ing. Antonio Corbo  
 Via Leon Battista Alberti, 6 - 20149 Milano  
 Tel. Fax +39 02 4547958  
 antonio.corbo@apcarl.it  
 www.apcarl.it



cod. tavola	RAV PE-H24-Impianti Elettrici - Cabina MT/BT - Layout apparecchiature e impianti
scala	--
oggetto	Impianti Elettrici aree esterne
data	17 ottobre 2022
nome file	RAV PE-H24-Impianti Elettrici - Cabina MT/BT - Layout apparecchiature e impianti
commessa	P0020304
rev.	data   redatto   verificato   approvato   oggetto revisione
0	17/10/2022   FM   DRA02   RINA / AO   Progetto esecutivo