



STRALCIO PIANO BANCHINA 6/6

Scala 1 : 100

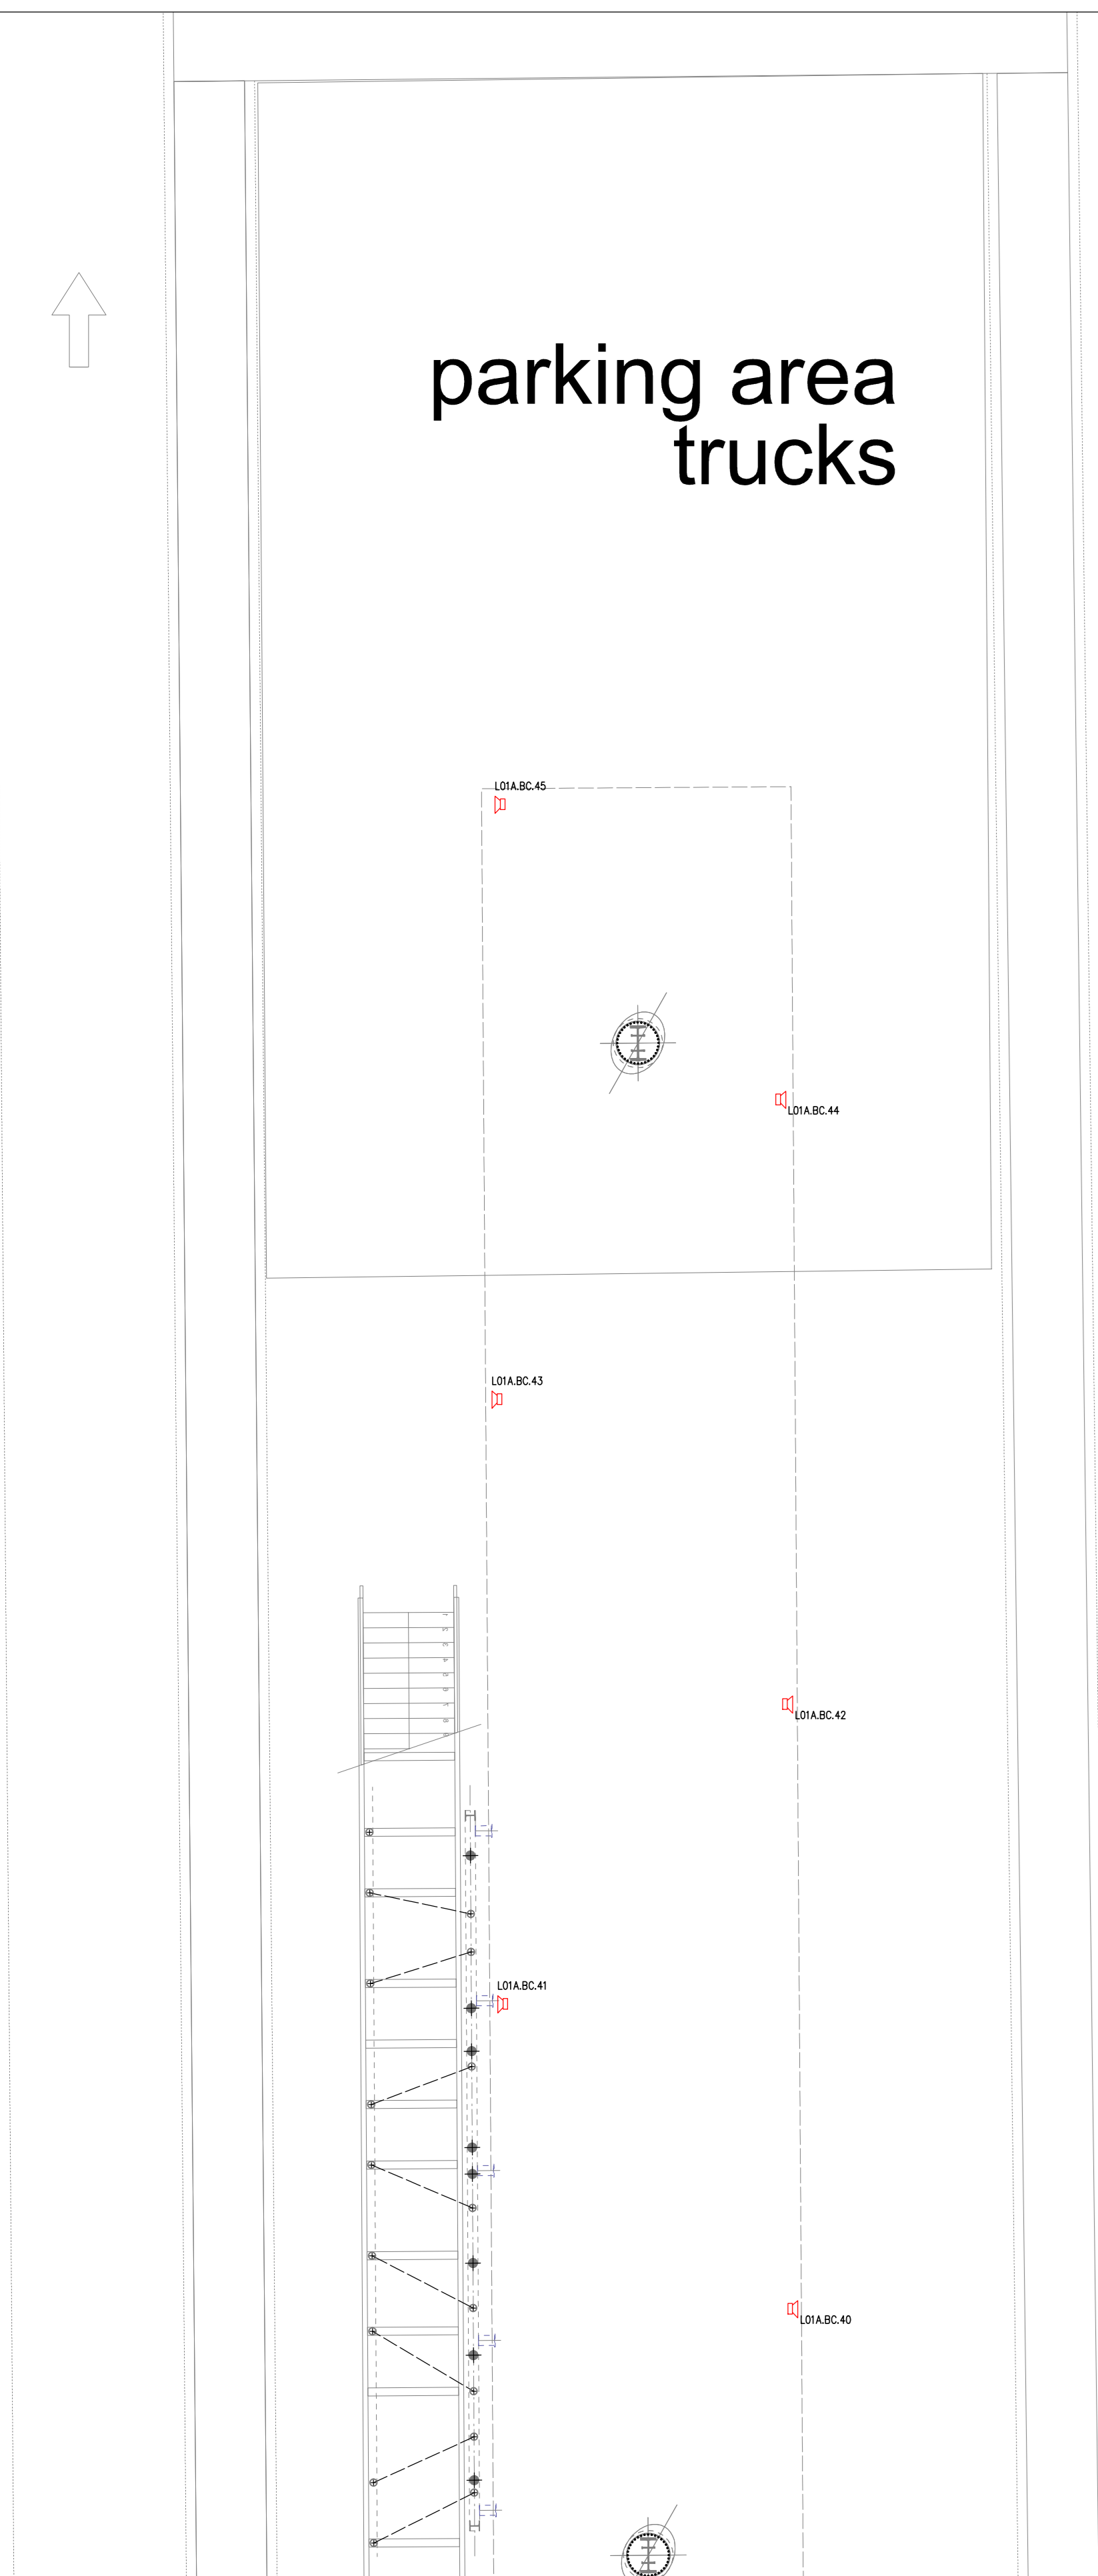


STRALCIO PIANO BANCHINA 5/6

Scala 1 : 100

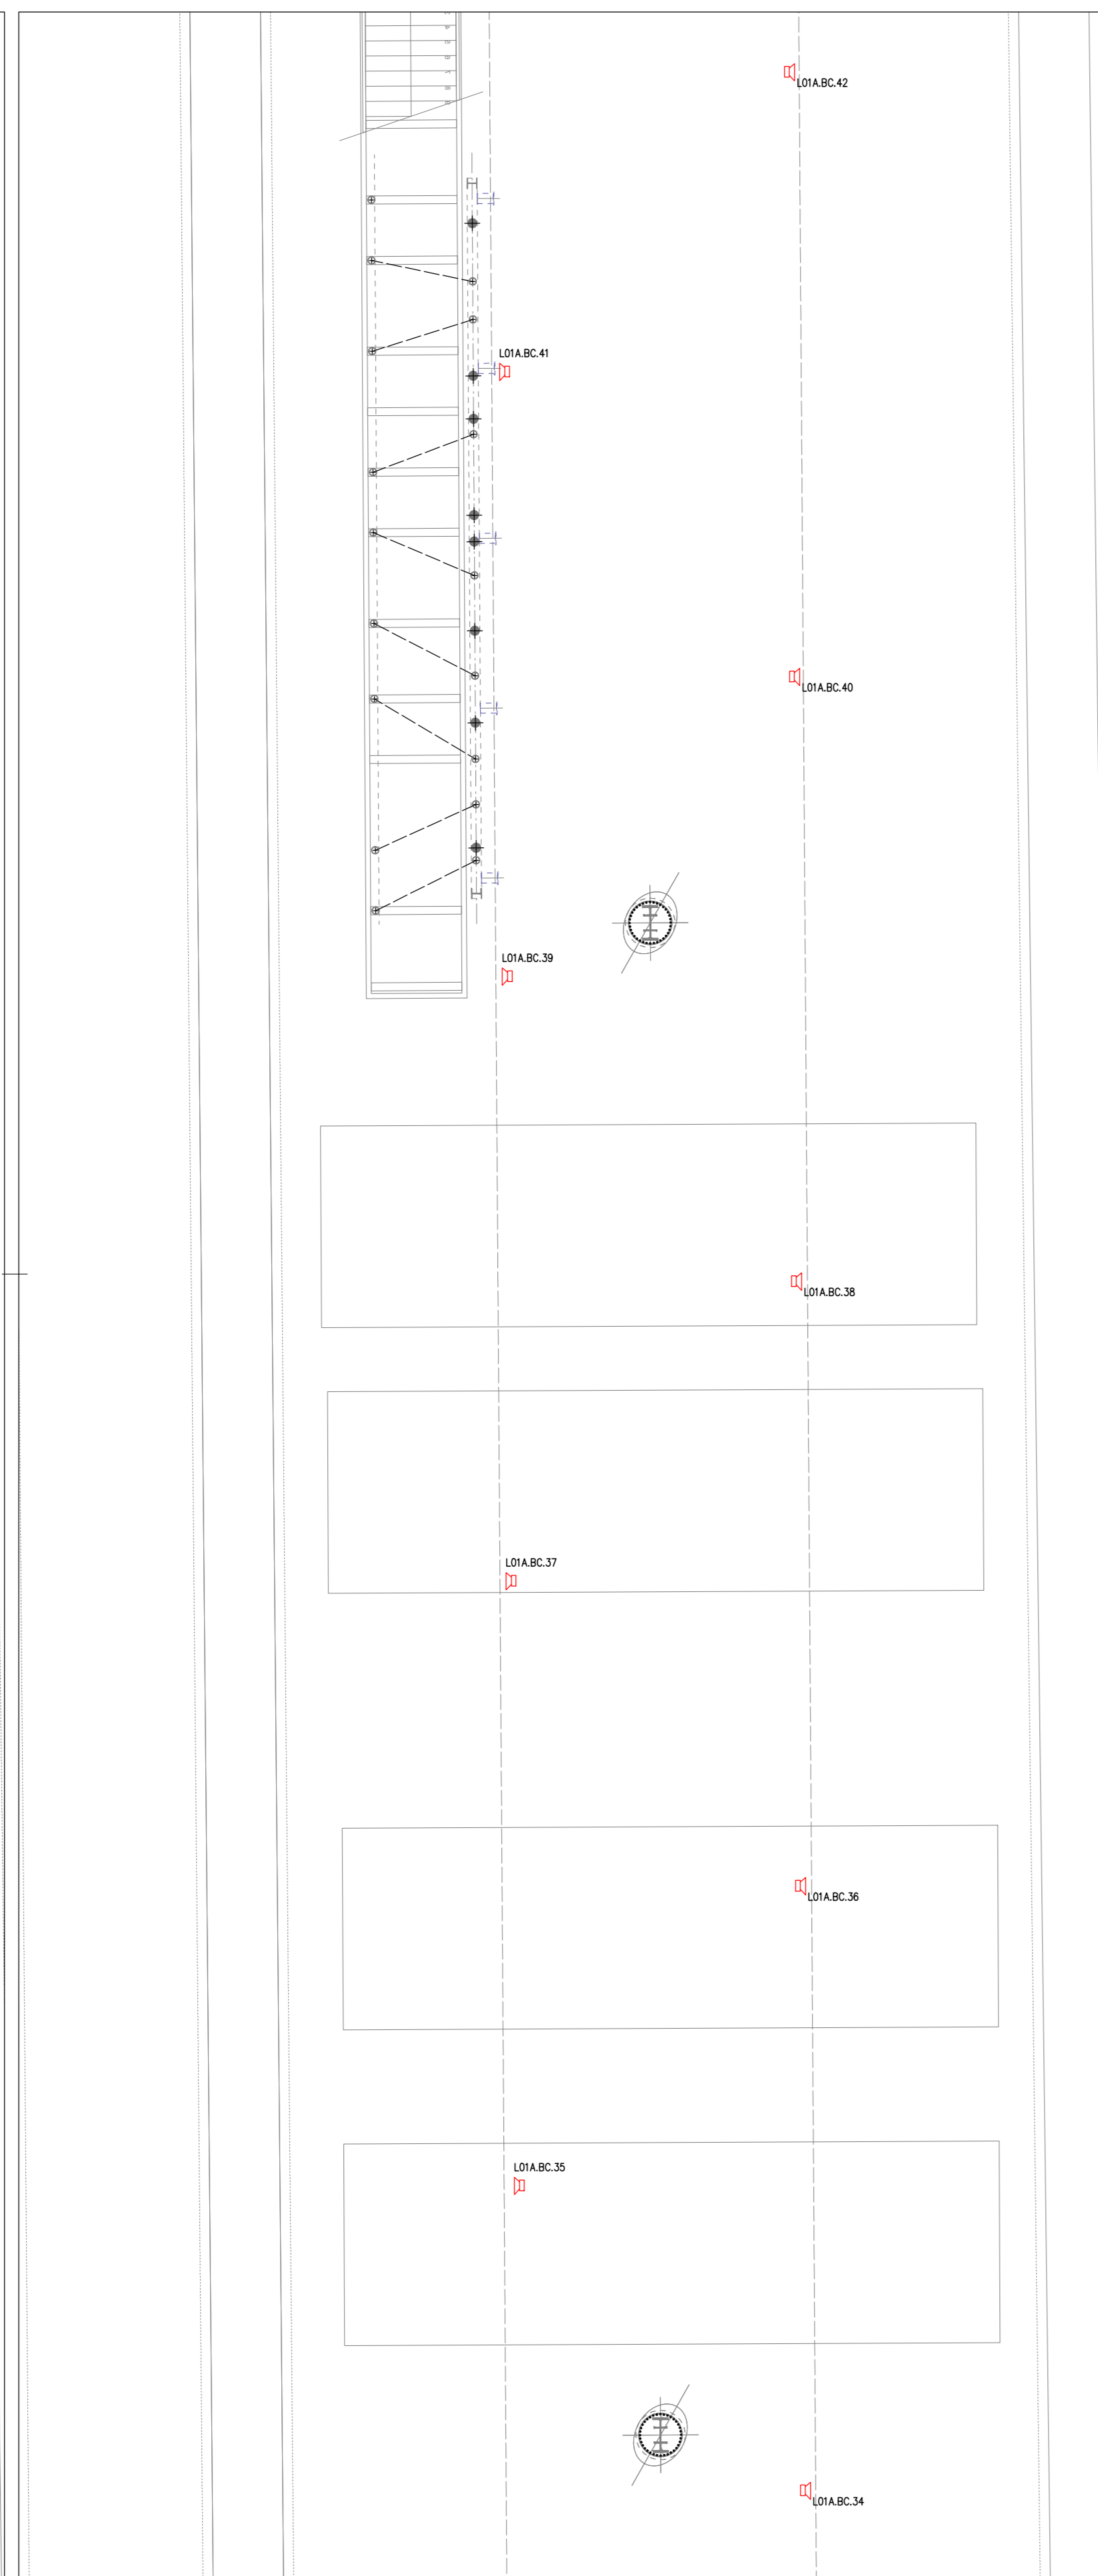


STRALCIO PIANO BANCHINA 4/6

Scala 1 : 100

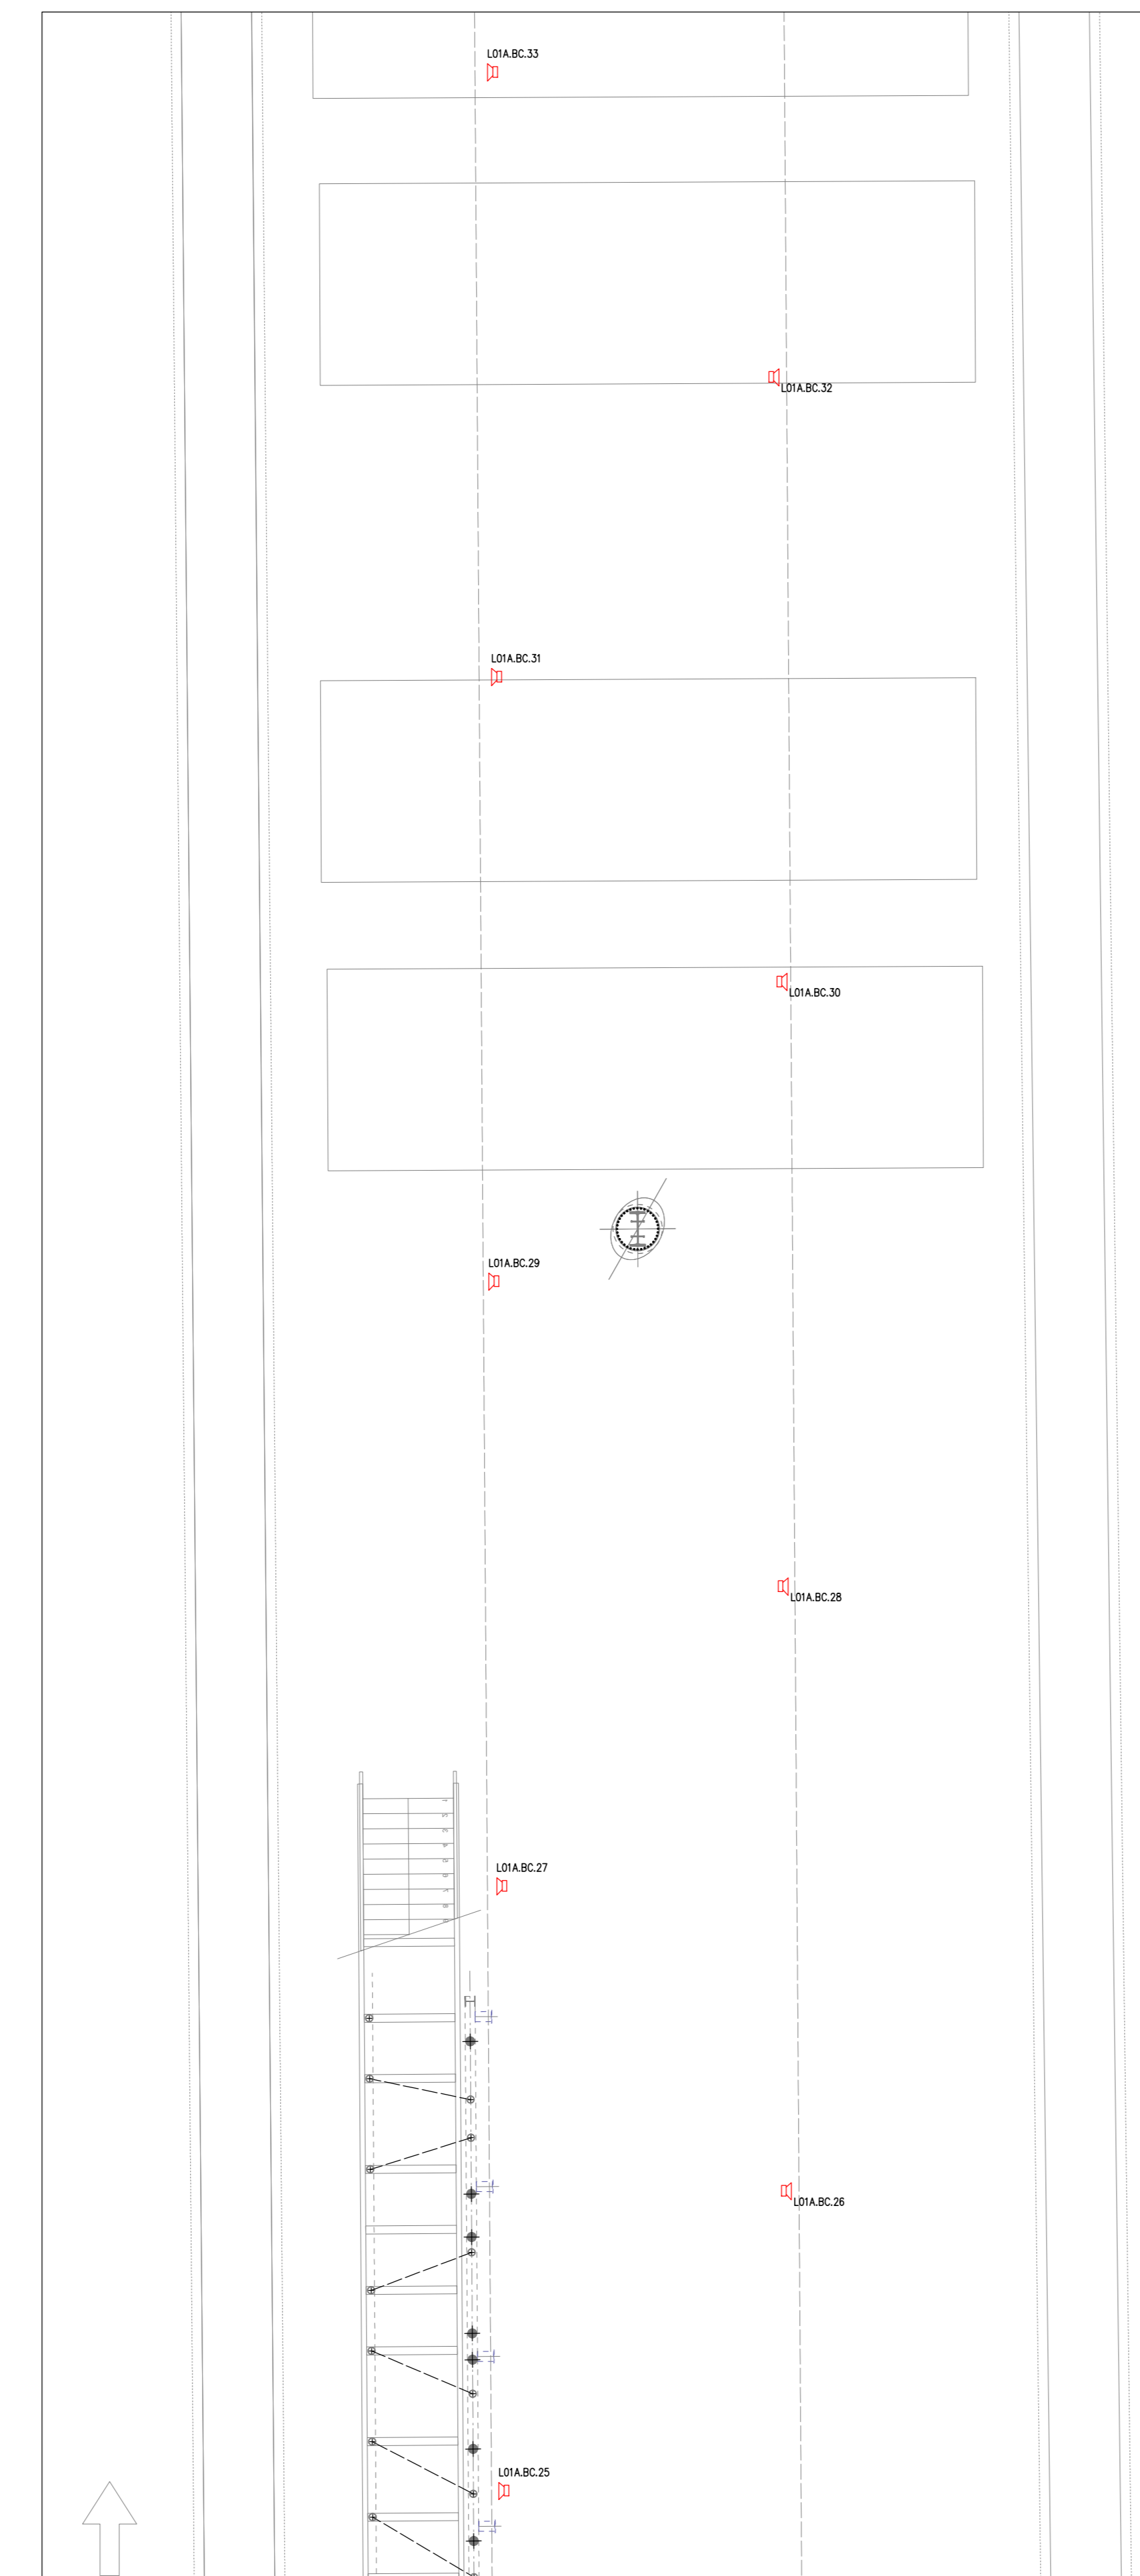


STRALCIO PIANO BANCHINA 3/6

Scala 1 : 100

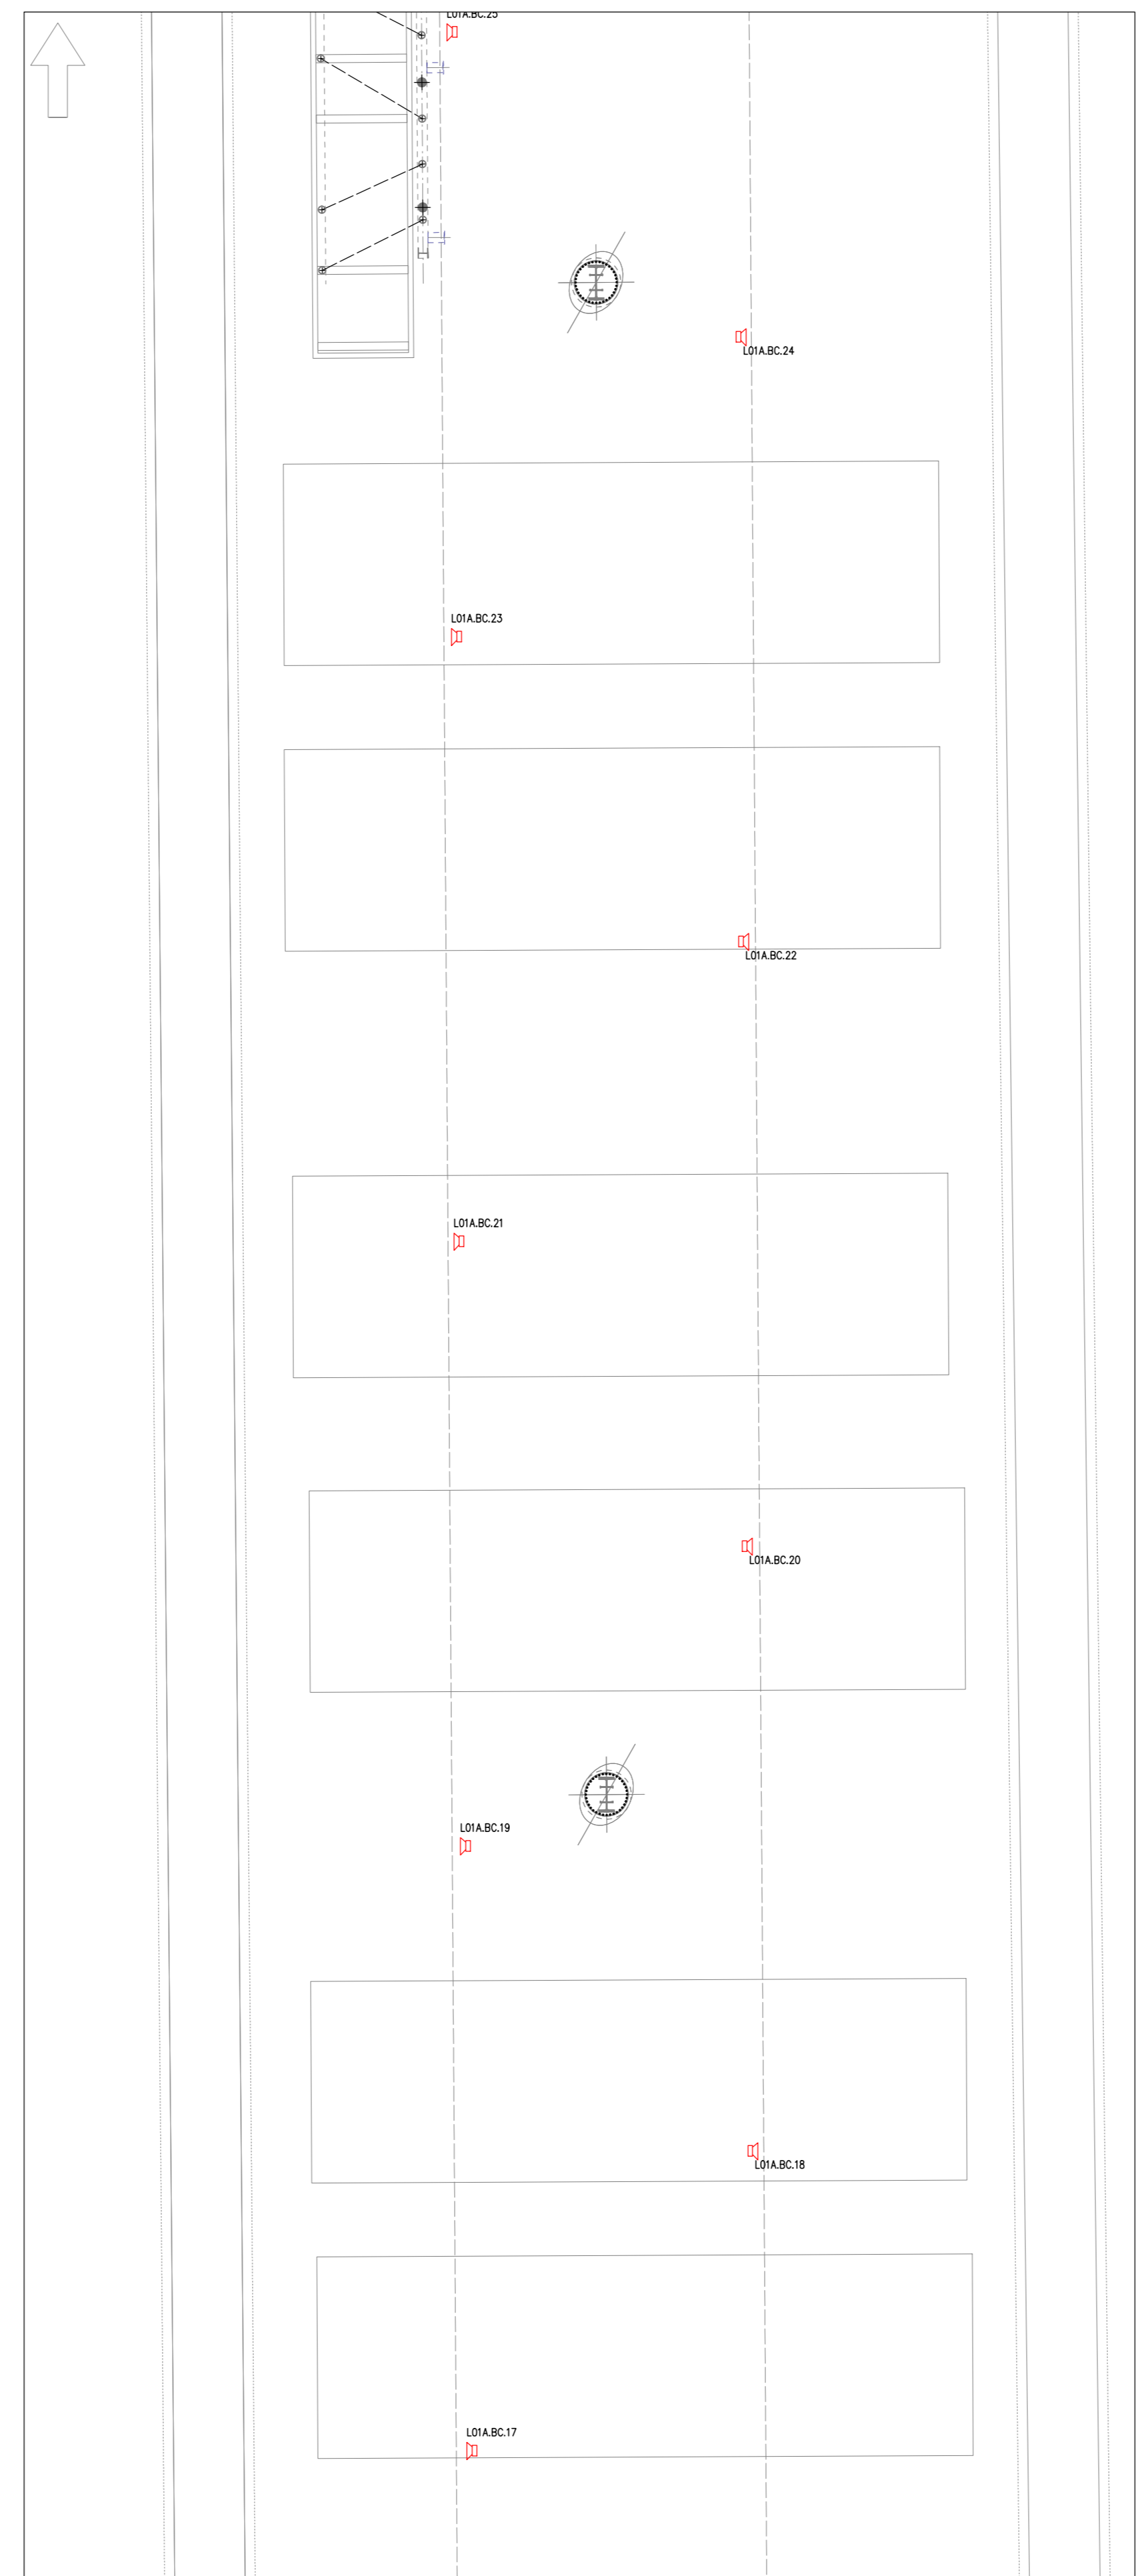


STRALCIO PIANO BANCHINA 2/6

Scala 1 : 100

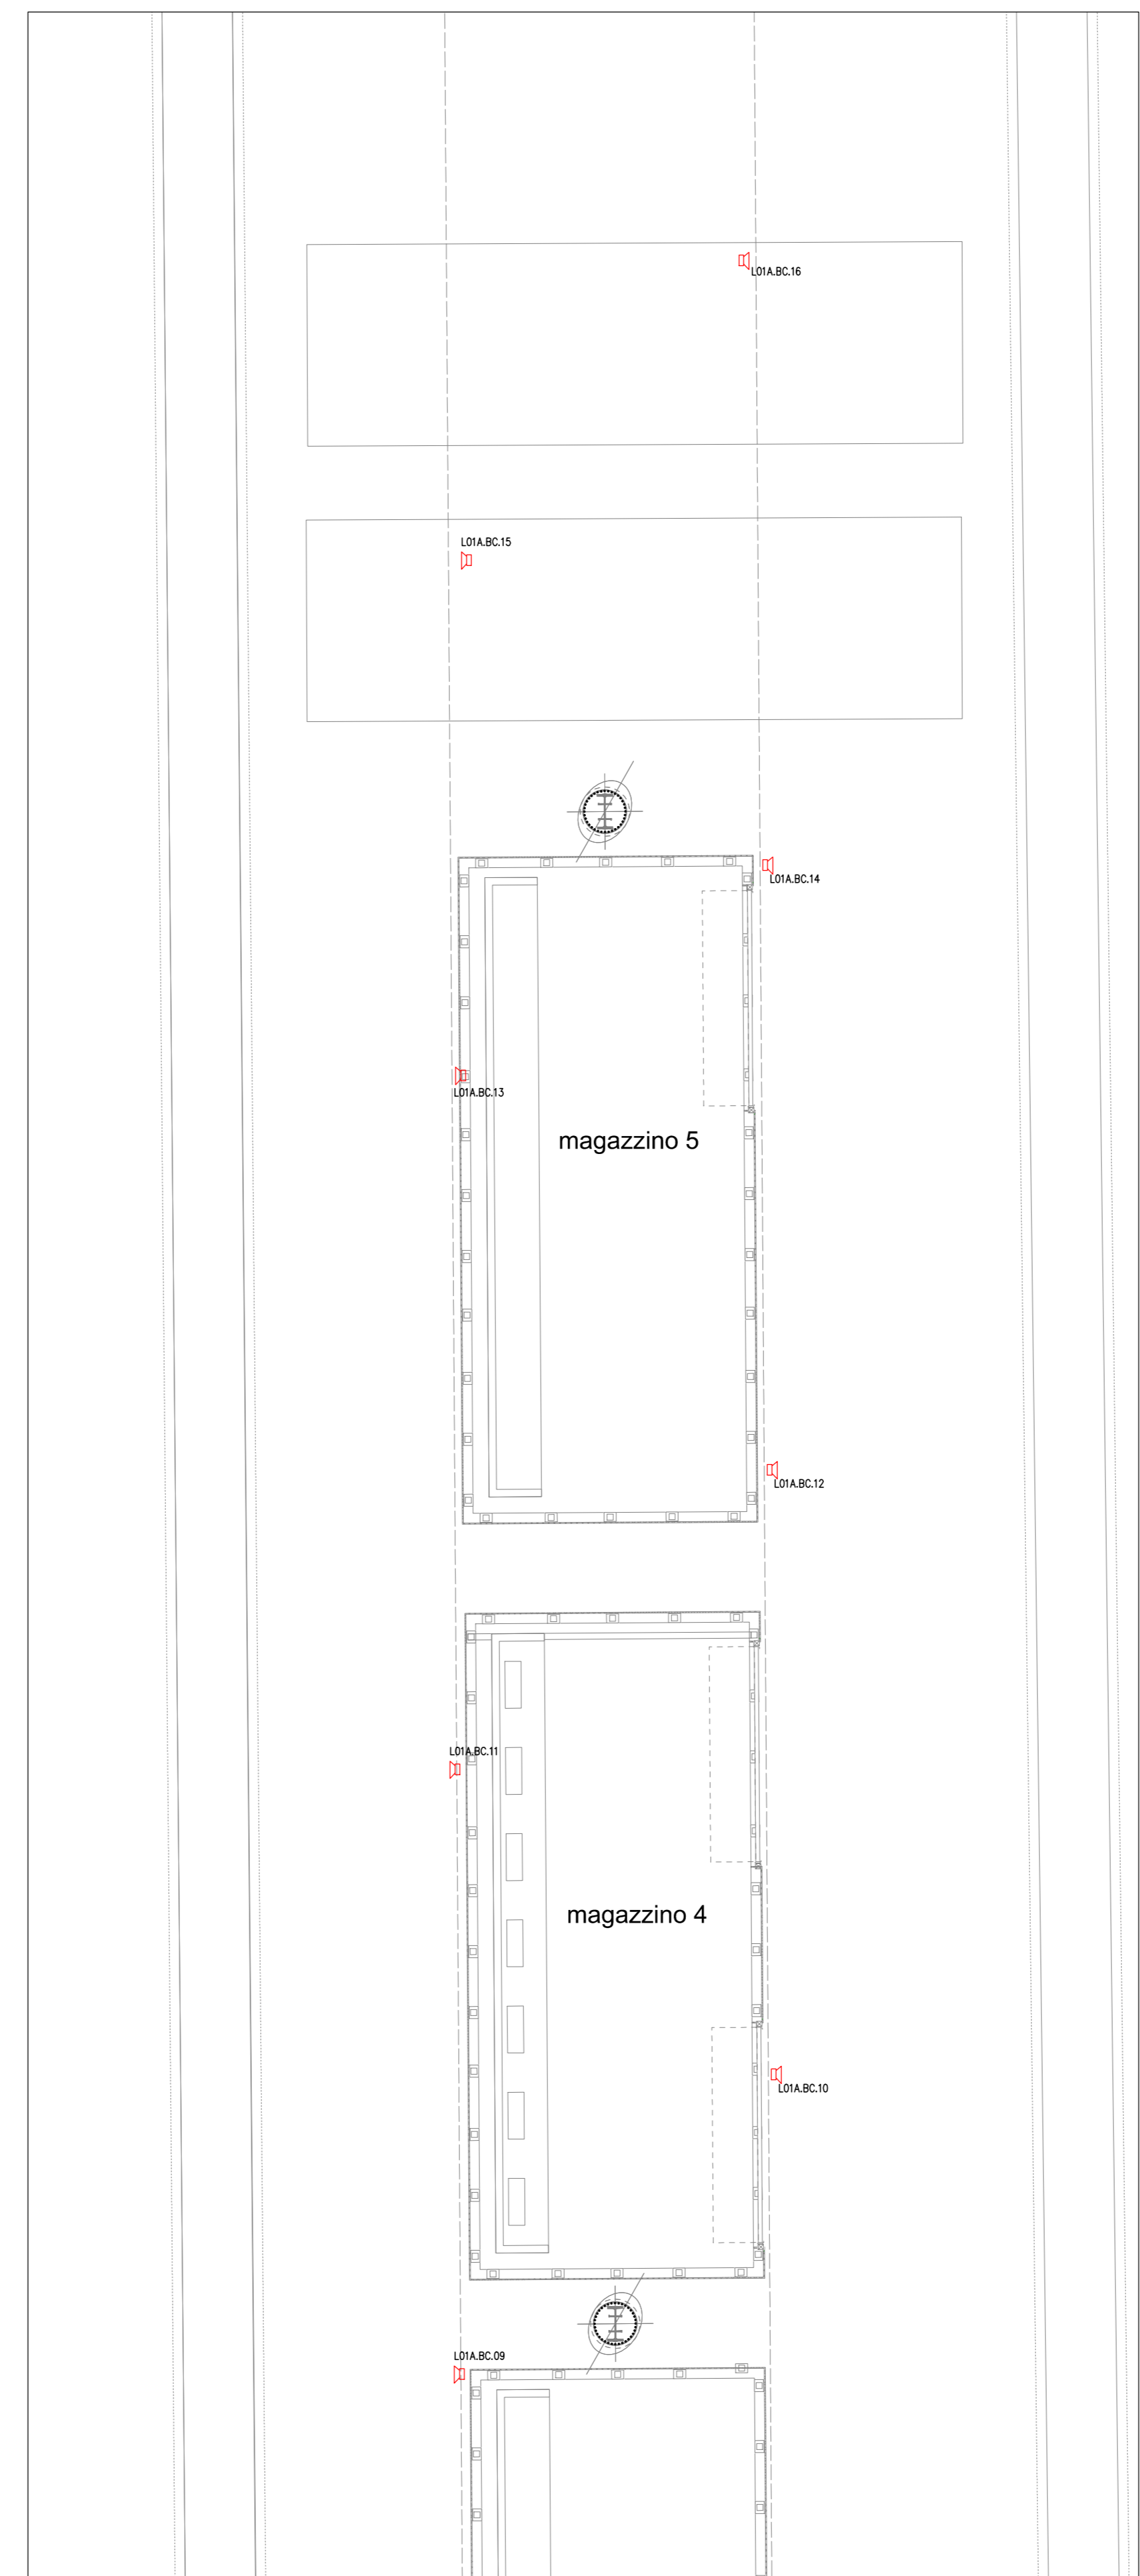


STRALCIO PIANO BANCHINA 1/6

Scala 1 : 100

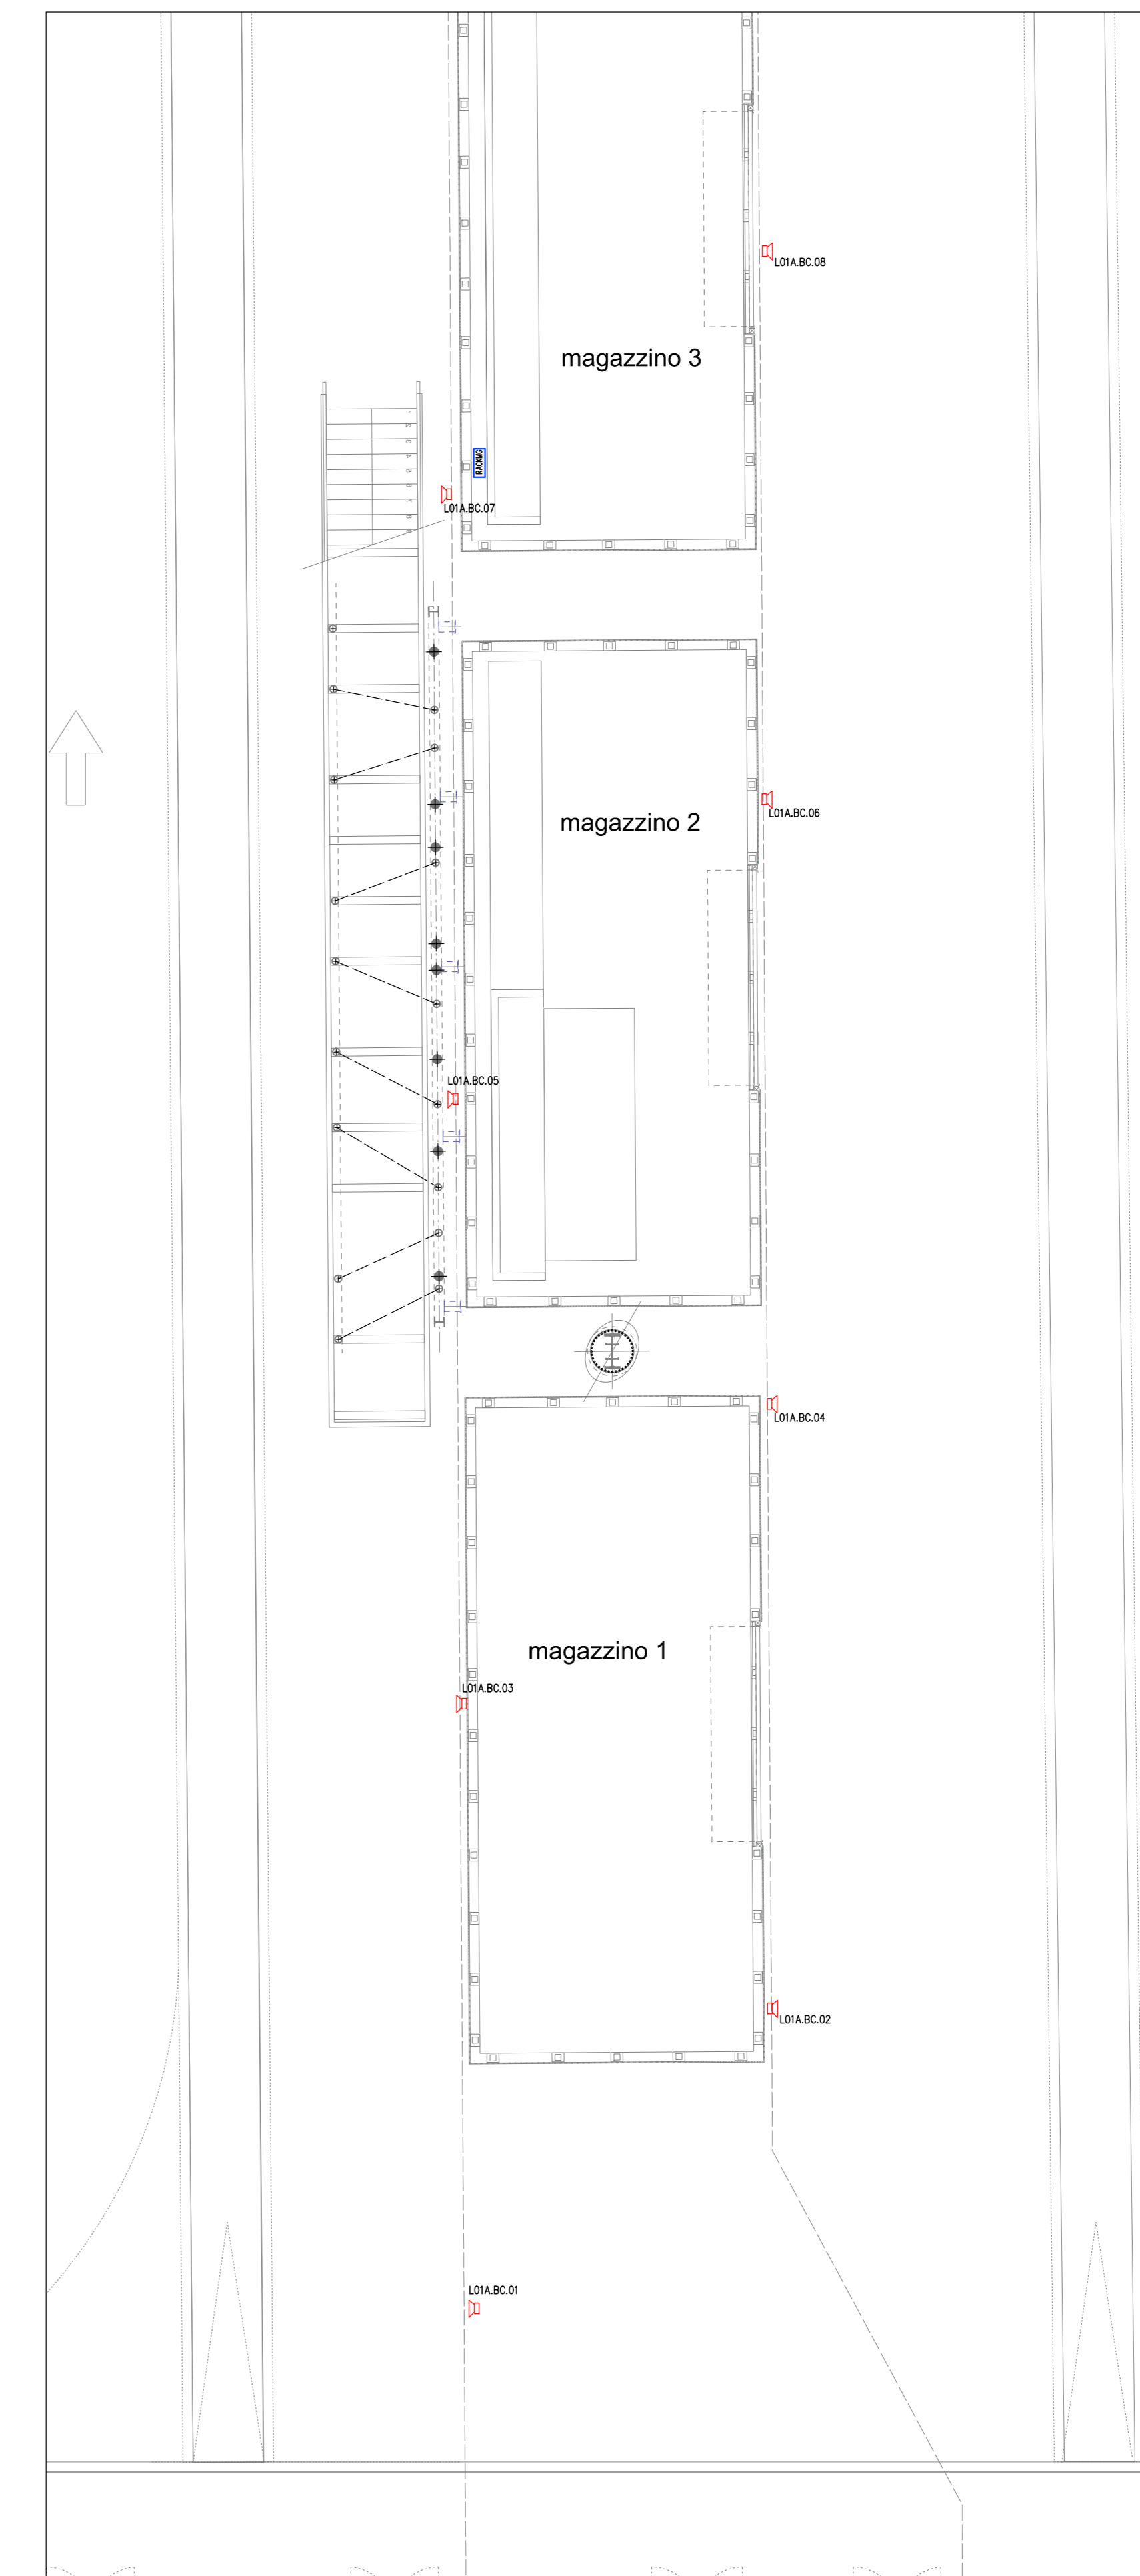

KEY PLAN

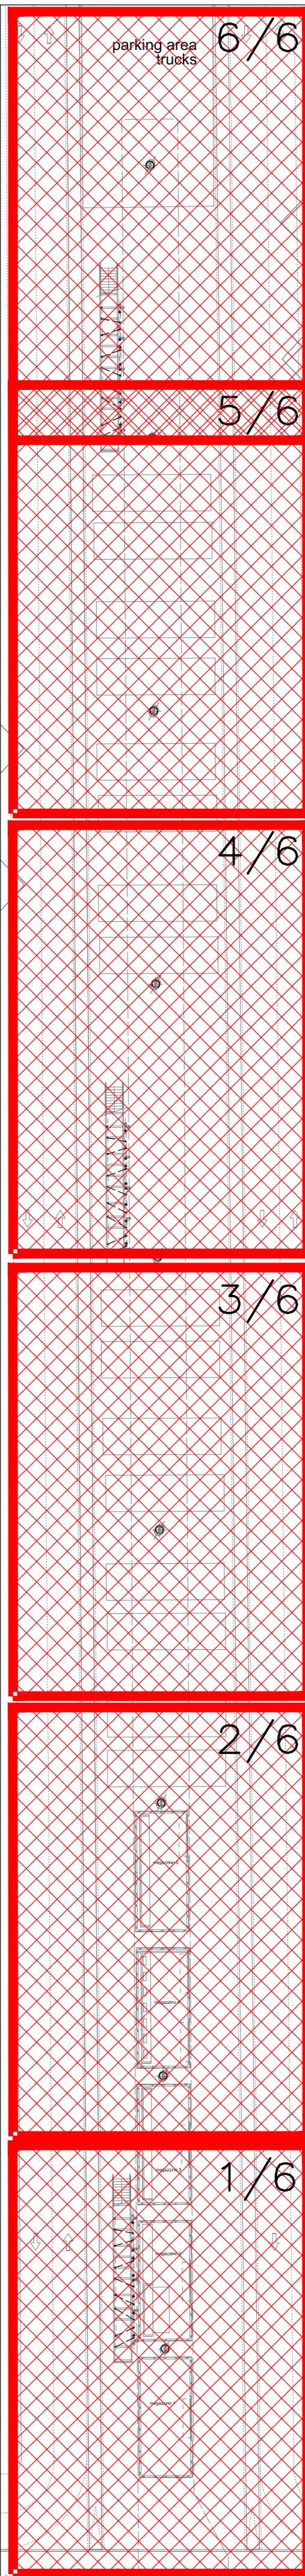

LEGENDA SIMBOLI

Simbolo	Descrizione
	Centrale Impianto EVAC
	Diffusore a parete 6W EN 54-24
	Piafoniera 6W EN 54-24
	Proiettore bidirezionale 12W EN 54-24



COMUNE DI RAVENNA
 «CONCESSIONE MEDIANTE PROJECT FINANCING DEL SERVIZIO DI ASSISTENZA PASSEGGERI E DI STAZIONE MARITTIMA NEL PORTO DI RAVENNA, NONCHÉ DELLE AREE PER LA REALIZZAZIONE E GESTIONE DELLA NUOVA STAZIONE MARITTIMA E DEGLI ALTRI BENI STRUMENTALI E/O COMPLEMENTARI ALLA PRESTAZIONE DEL SUDDETTO SERVIZIO DA REALIZZARE SULLA BANCHINA CROCIERE DEL PORTO CORSINI (1.00) - LE AREE DISGIACENTI ADIACENTI»

PROGETTO ESECUTIVO

Completato

Team Progettisti

Abster (c) Alborio Femia s.r.l.
 Via Venezia 3/12 - 47123 Gattatico (RA) - Tel. 0545/23234
 Via Cavallotti 2/20 - 47127 Ravenna (RA) - Tel. 0545/11512
 Via S. Maria Maddalena 10/12 - 47127 Ravenna (RA) - Tel. 0545/23234
 www.abster.it

RINA CONSULTING SPA
 Via S. Maria Maddalena 10/12 - Ravenna (RA)
 Tel. 0545/23234
 www.rina.org

Responsabile progettazione prevenzione incendi
 Ing. Roberto Costa
 Via Lino Salvini 4/20 - 20146 Milano
 Tel. Fax 02/58107000
 roberto.costa@unifire.it
 www.unifire.it



cod. tavola	RAV PE-H24-Impianto EVAC -Banchina Planimetria generale				
scala	1:100				
oggetto	Impianti Speciali Terminal				
data	17 ottobre 2022				
nome file	RAV PE-H24-Impianto EVAC -Banchina Planimetria generale				
commissa	PO020304				
rev.	data	redatto	verificato	approvato	oggetto revisione
0	17/10/22	FM	DRAG2	RINA / AO	Progetto esecutivo

L'EDIZIONE E LA RIPRODUZIONE DEL PRESENTE DOCUMENTO SONO RISERVATE A NORMA DI LEGGE