



STRALCIO COPERTURA PASSERELLA 1/3

Scala 1 : 100

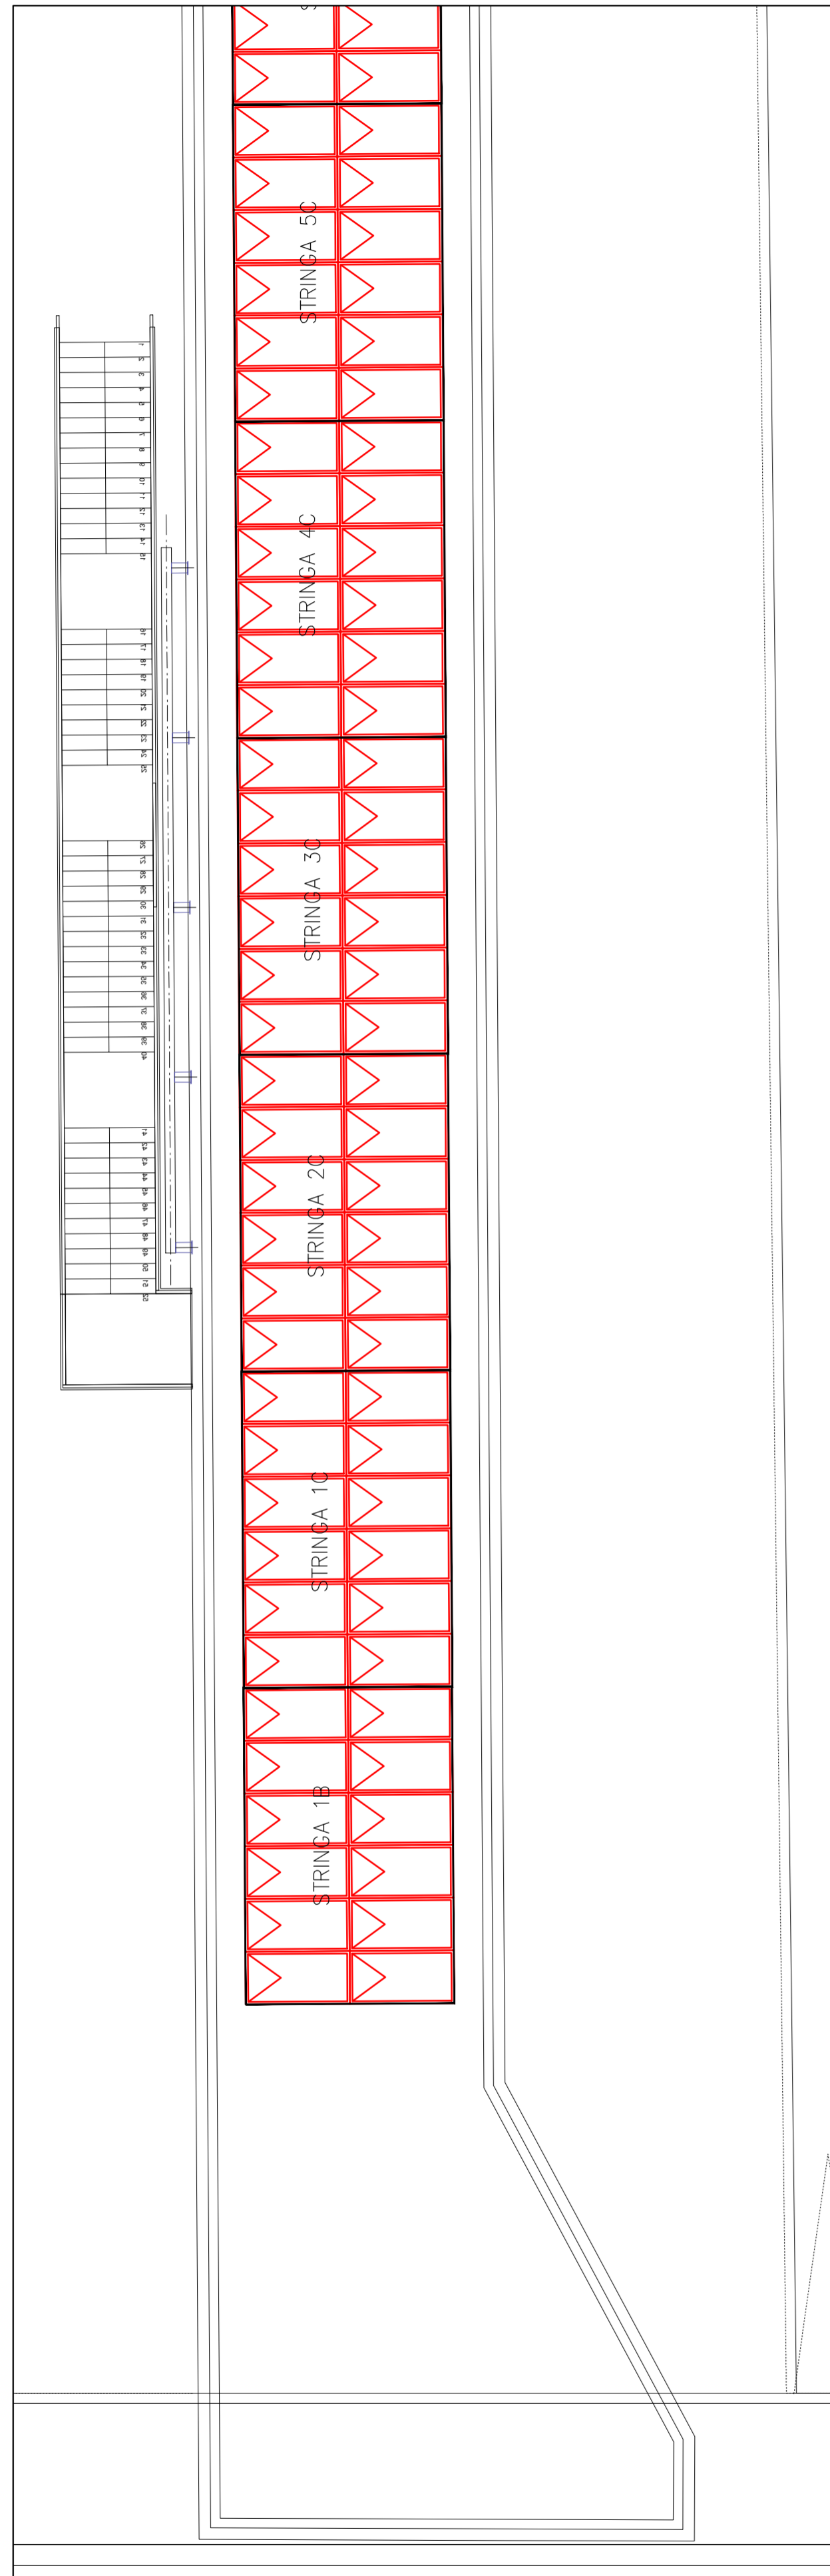


STRALCIO COPERTURA PASSERELLA 2/3

Scala 1 : 100

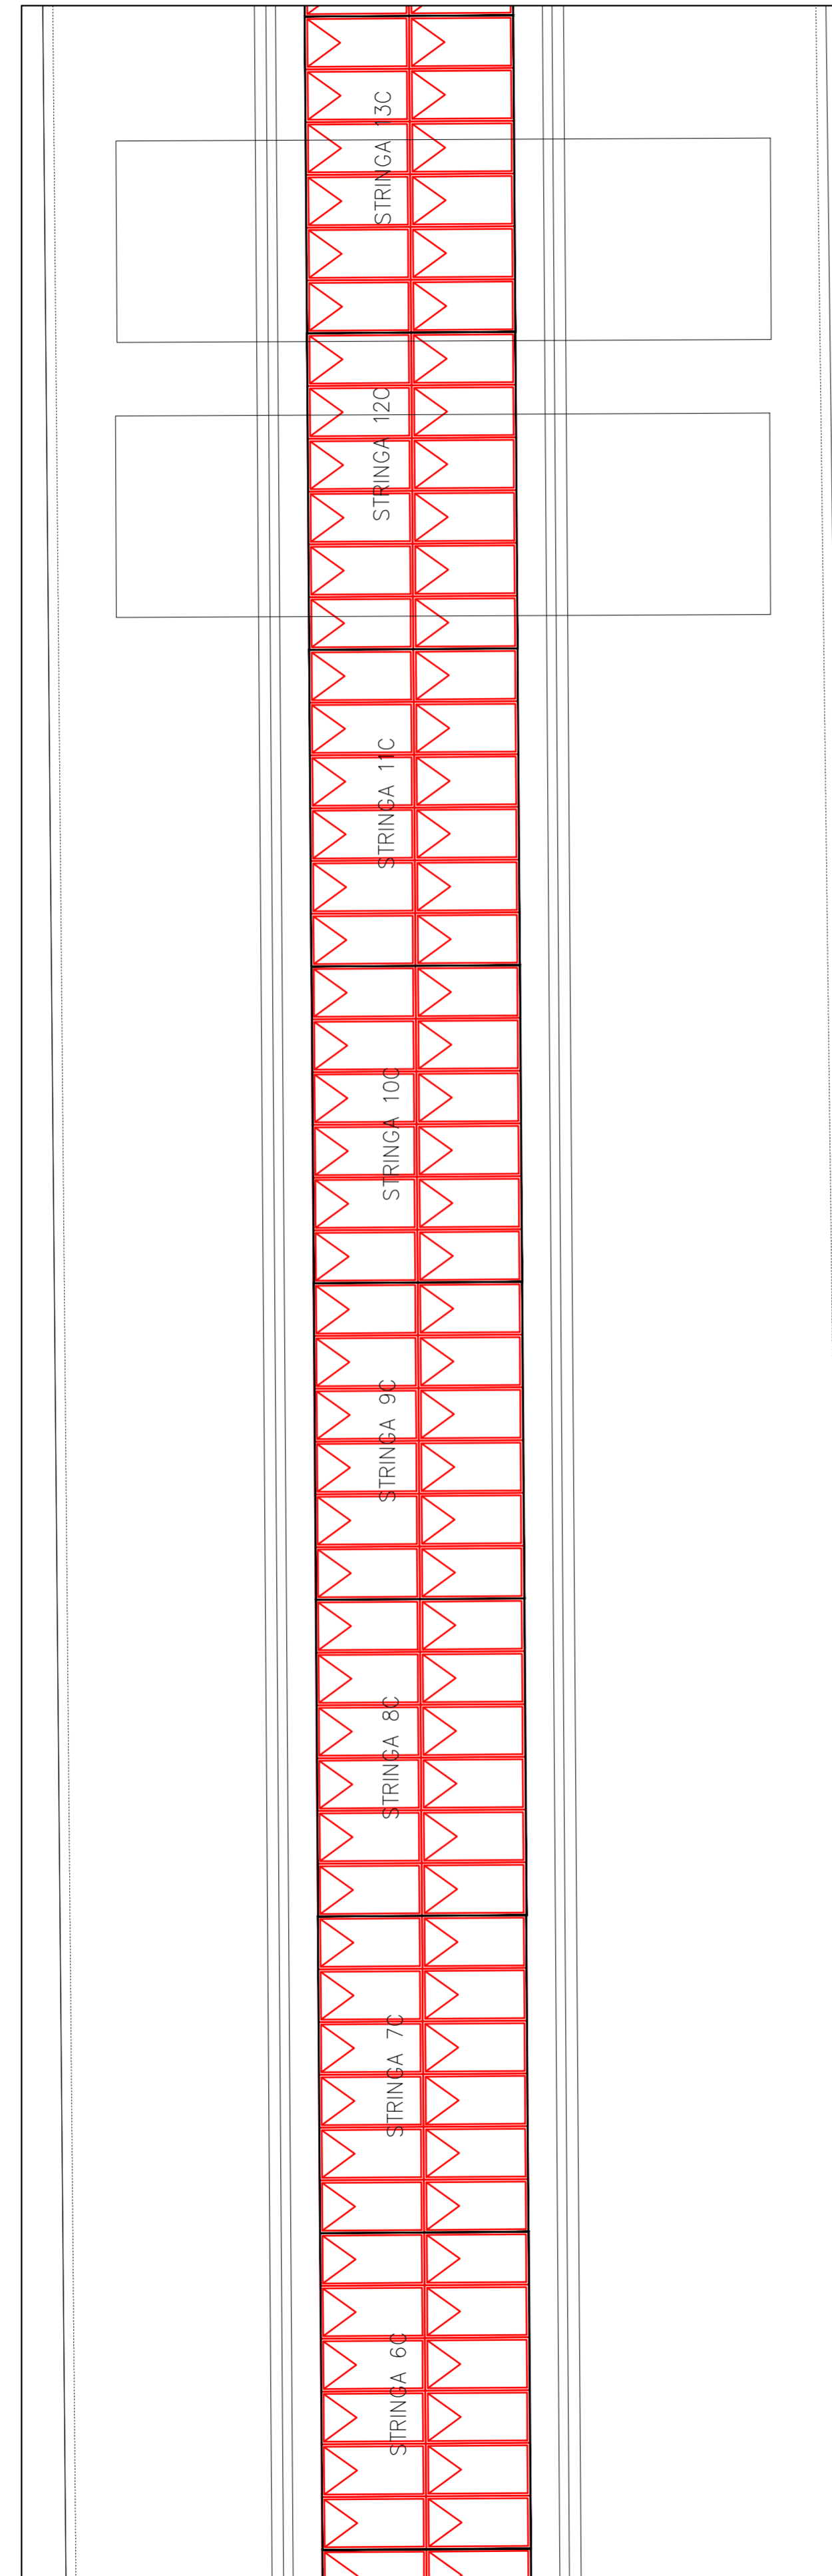


STRALCIO COPERTURA PASSERELLA 3/3

Scala 1 : 100

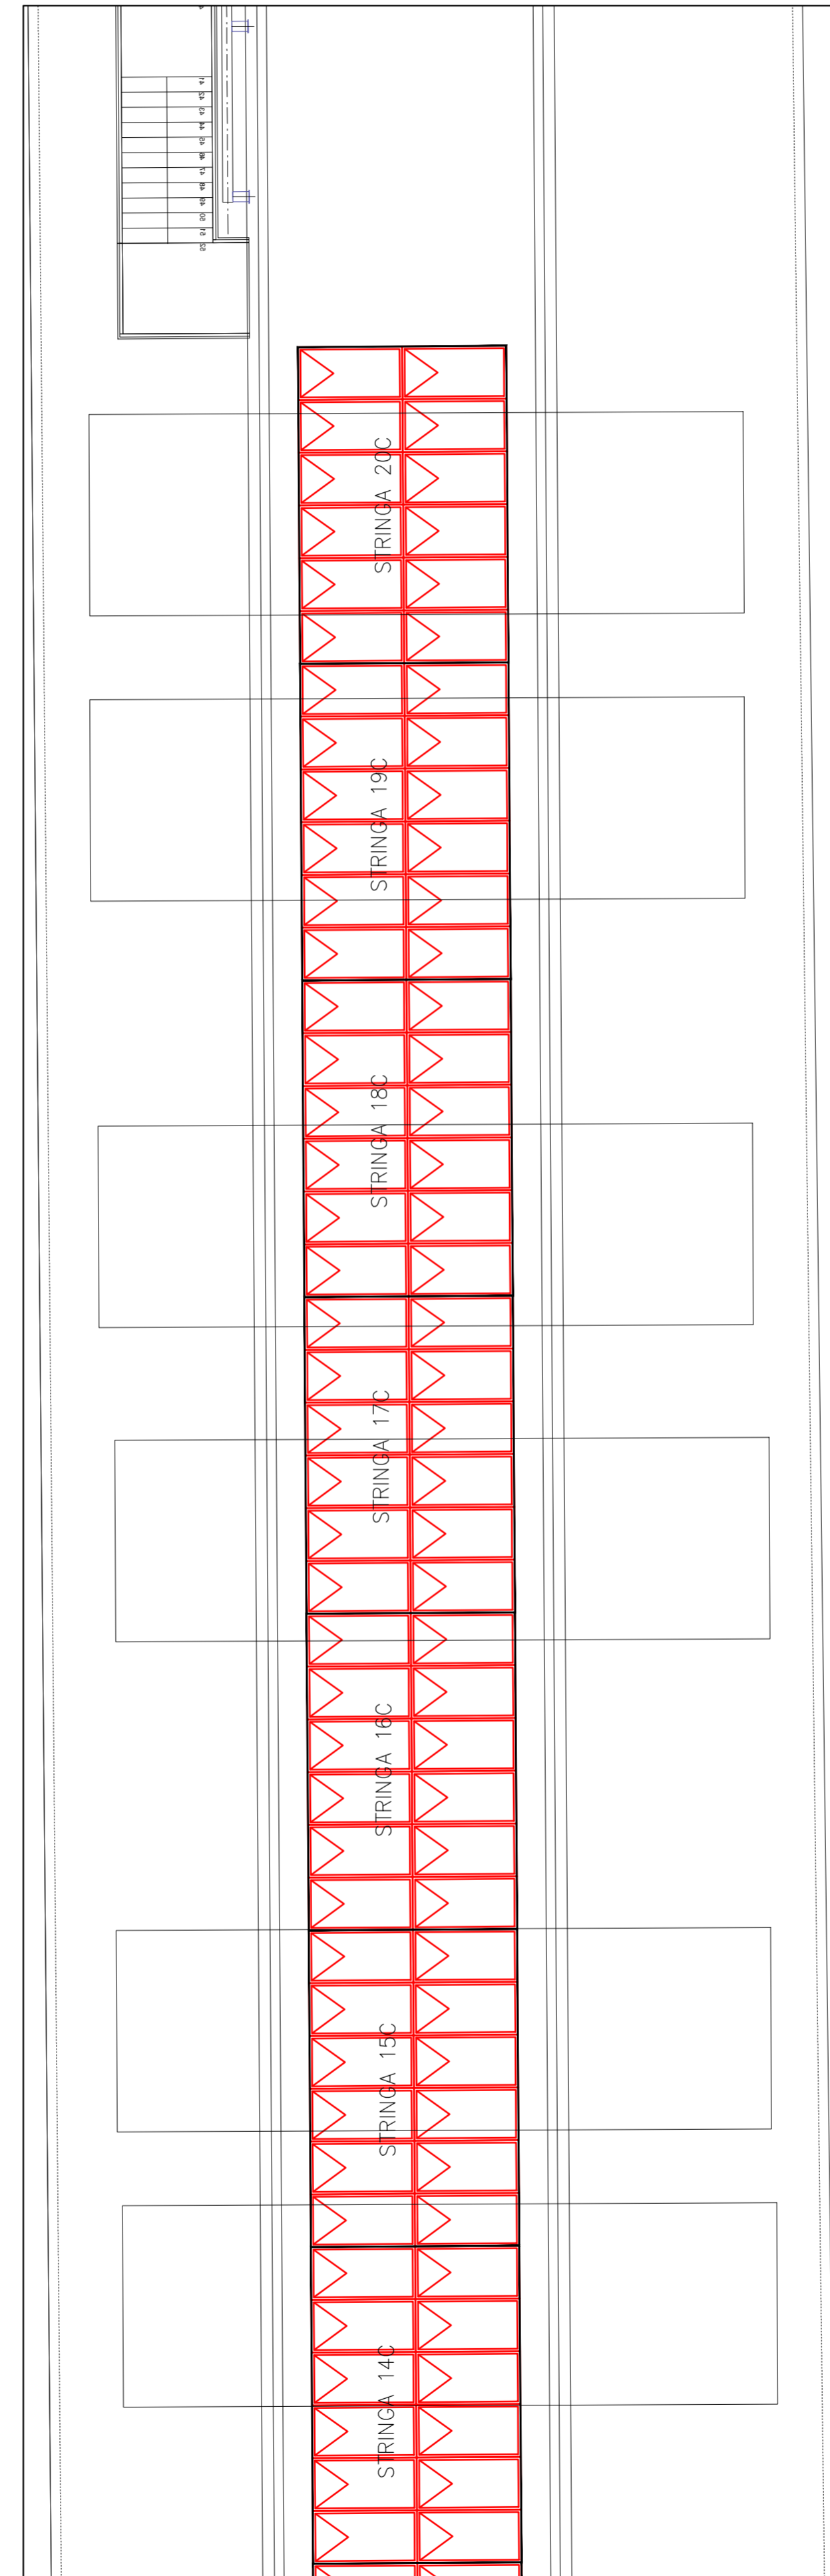

KEY PLANT

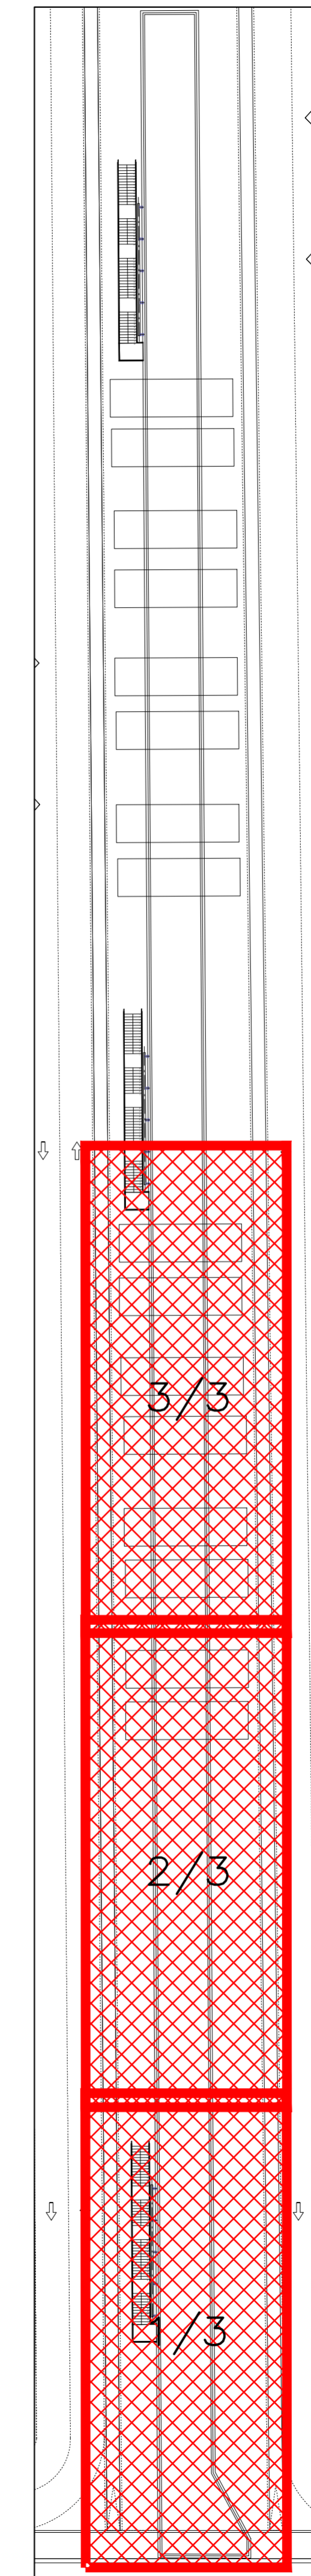

LEGENDA SIMBOLI

Simbolo	Descrizione
QET	Quadro elettrico Impianti Tecnologici
QEPx	Quadro elettrico di Parallelo
▲	Punto di alimentazione x (vedere legenda p.ti alm.)
◻	Pannello fotovoltaico 430Wp



COMUNE DI RAVENNA
 «CONCESSIONE MEDIANTE PROJECT FINANCING DEL SERVIZIO DI ASSISTENZA PASSEGGERI E DI STAZIONE MARITTIMA NEL PORTO DI RAVENNA, NONCHÉ DELLE AREE PER LA REALIZZAZIONE E GESTIONE DELLA NUOVA STAZIONE MARITTIMA E DEGLI ALTRI BENI STRUMENTALI E/O COMPLEMENTARI ALLA PRESTAZIONE DEL SUDDETTO SERVIZIO DA REALIZZARE SULLA BANCHINA CROCIERE DEL PORTO CORSINI (RA) E AREE DEMANIALI ADIACENTI»

PROGETTO ESECUTIVO

Committente

Team Progettisti

RCCP
 Atelier (s) Alfonso Femia s.r.l.
 via Milano 311, 16124 Genova tel. 010.5402095 fax 010.5702094
 via Cadore 32/38, 20137 Milano tel. 02.54019701 fax 010.54115512
 25 via dei portici acure, 26010 Trazzera tel. +39.044524984
 genova@atelierfemia.com www.atelierfemia.com

Professionista Responsabile progettazione Architettonica:
 Arch. Alfonso Femia
 © Alfonso Femia 2019. © AF517 2018 all rights reserved

RINA CONSULTING SPA
 via Sallustiana 81 00100 Roma - Italia
 tel. +39 010 31941
 info@rina.org www.rina.org

Professionista Responsabile progettazione Impiantistica Strutturale:
 Ing. Alessandro Odasso
 Codici:
 Codi. Roberto Padone
 Responsabile Coordinamento Sicurezza
 Ing. Federico Barabino

Responsabile progettazione prevenzione incendi:

APC srl
 Via Leon Battista Alberti, 6 - 20149 Milano
 Tel./Fax +39 02 4679888
 alfonso.cortini@apc.it
 www.apc.it



cod. tavola RAV PE-H24-Impianto F.M. - Passerella piano copertura - Planimetria generale
 scala 1:100
 oggetto Impianti Elettrici Terminal
 data 17 ottobre 2022
 nome RAV PE-H24-Impianto F.M. - Passerella piano copertura -
 file Planimetria generale
 commessa P0020304

rev.	data	redatto	verificato	approvato	oggetto revisione
0	17/10/2022	FM	DRA02	RINA / AO	Progetto esecutivo

L'UTILIZZAZIONE E LA RIPRODUZIONE DEL PRESENTE DOCUMENTO SONO RISERVATE A NORMA DI LEGGE