



STRALCIO PIANO BANCHINA 1/4

Scala 1 : 100

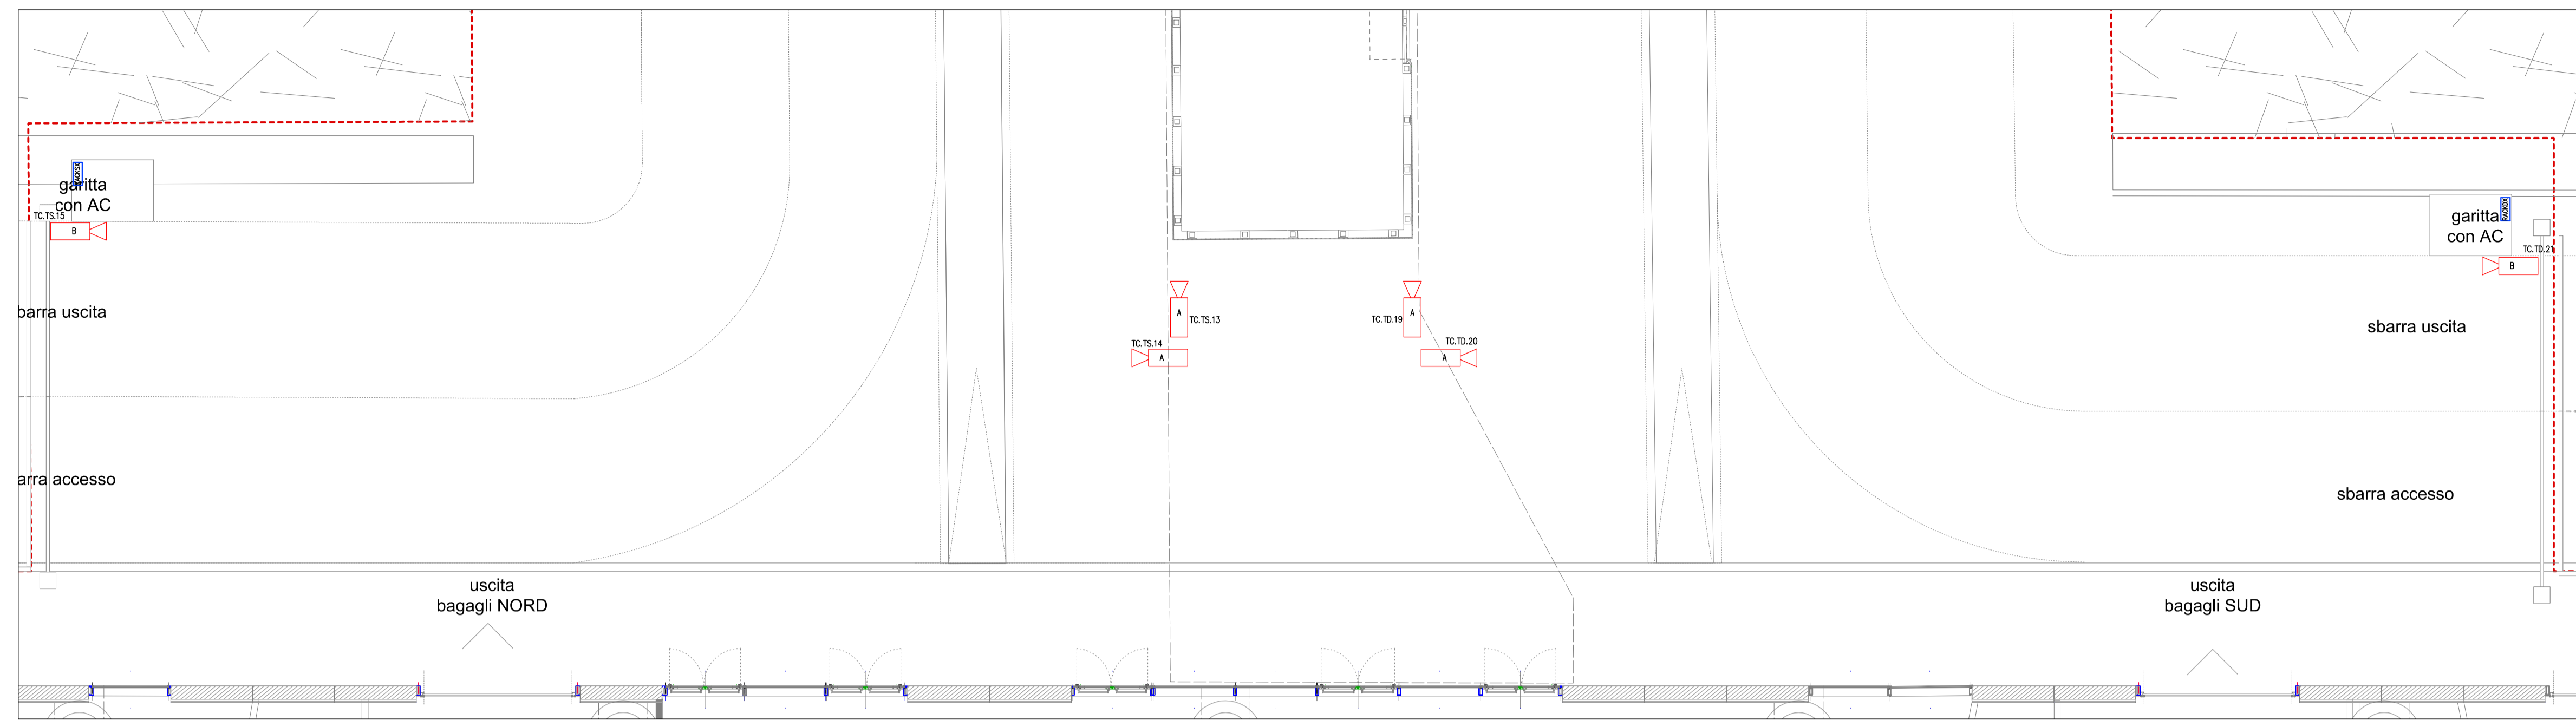


STRALCIO PIANO BANCHINA 2/4

Scala 1 : 100

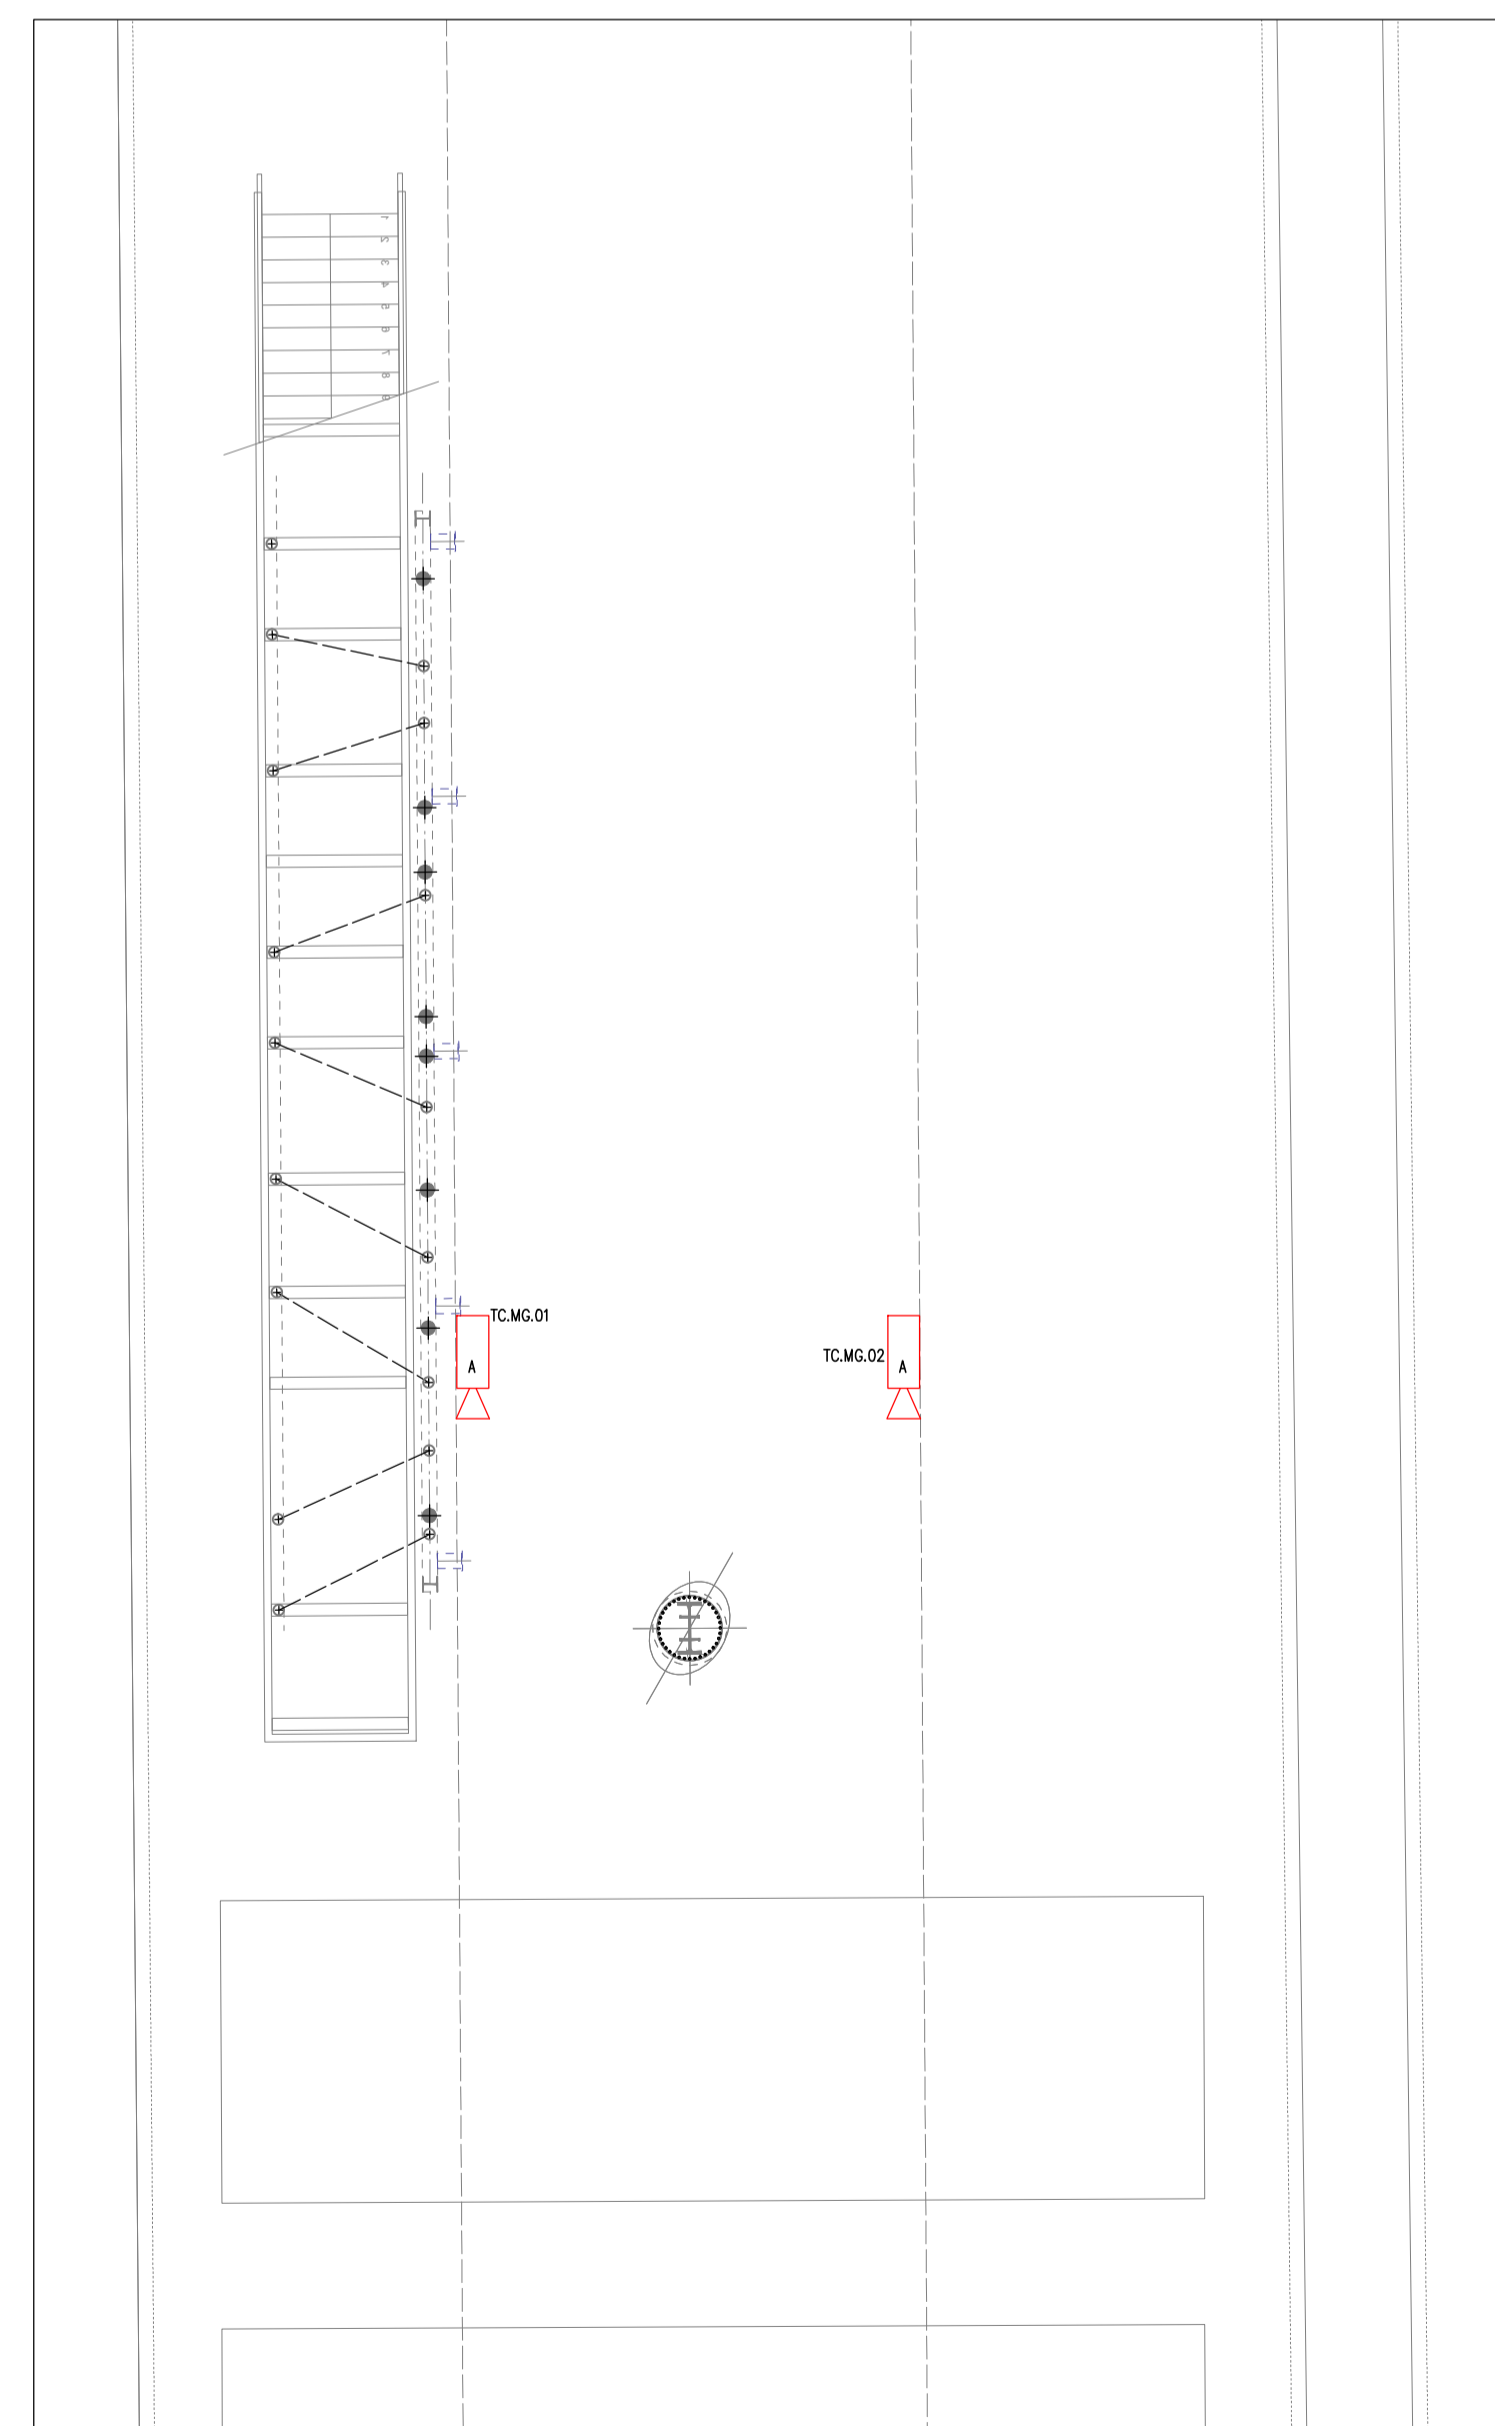


STRALCIO PIANO BANCHINA 3/4

Scala 1 : 100

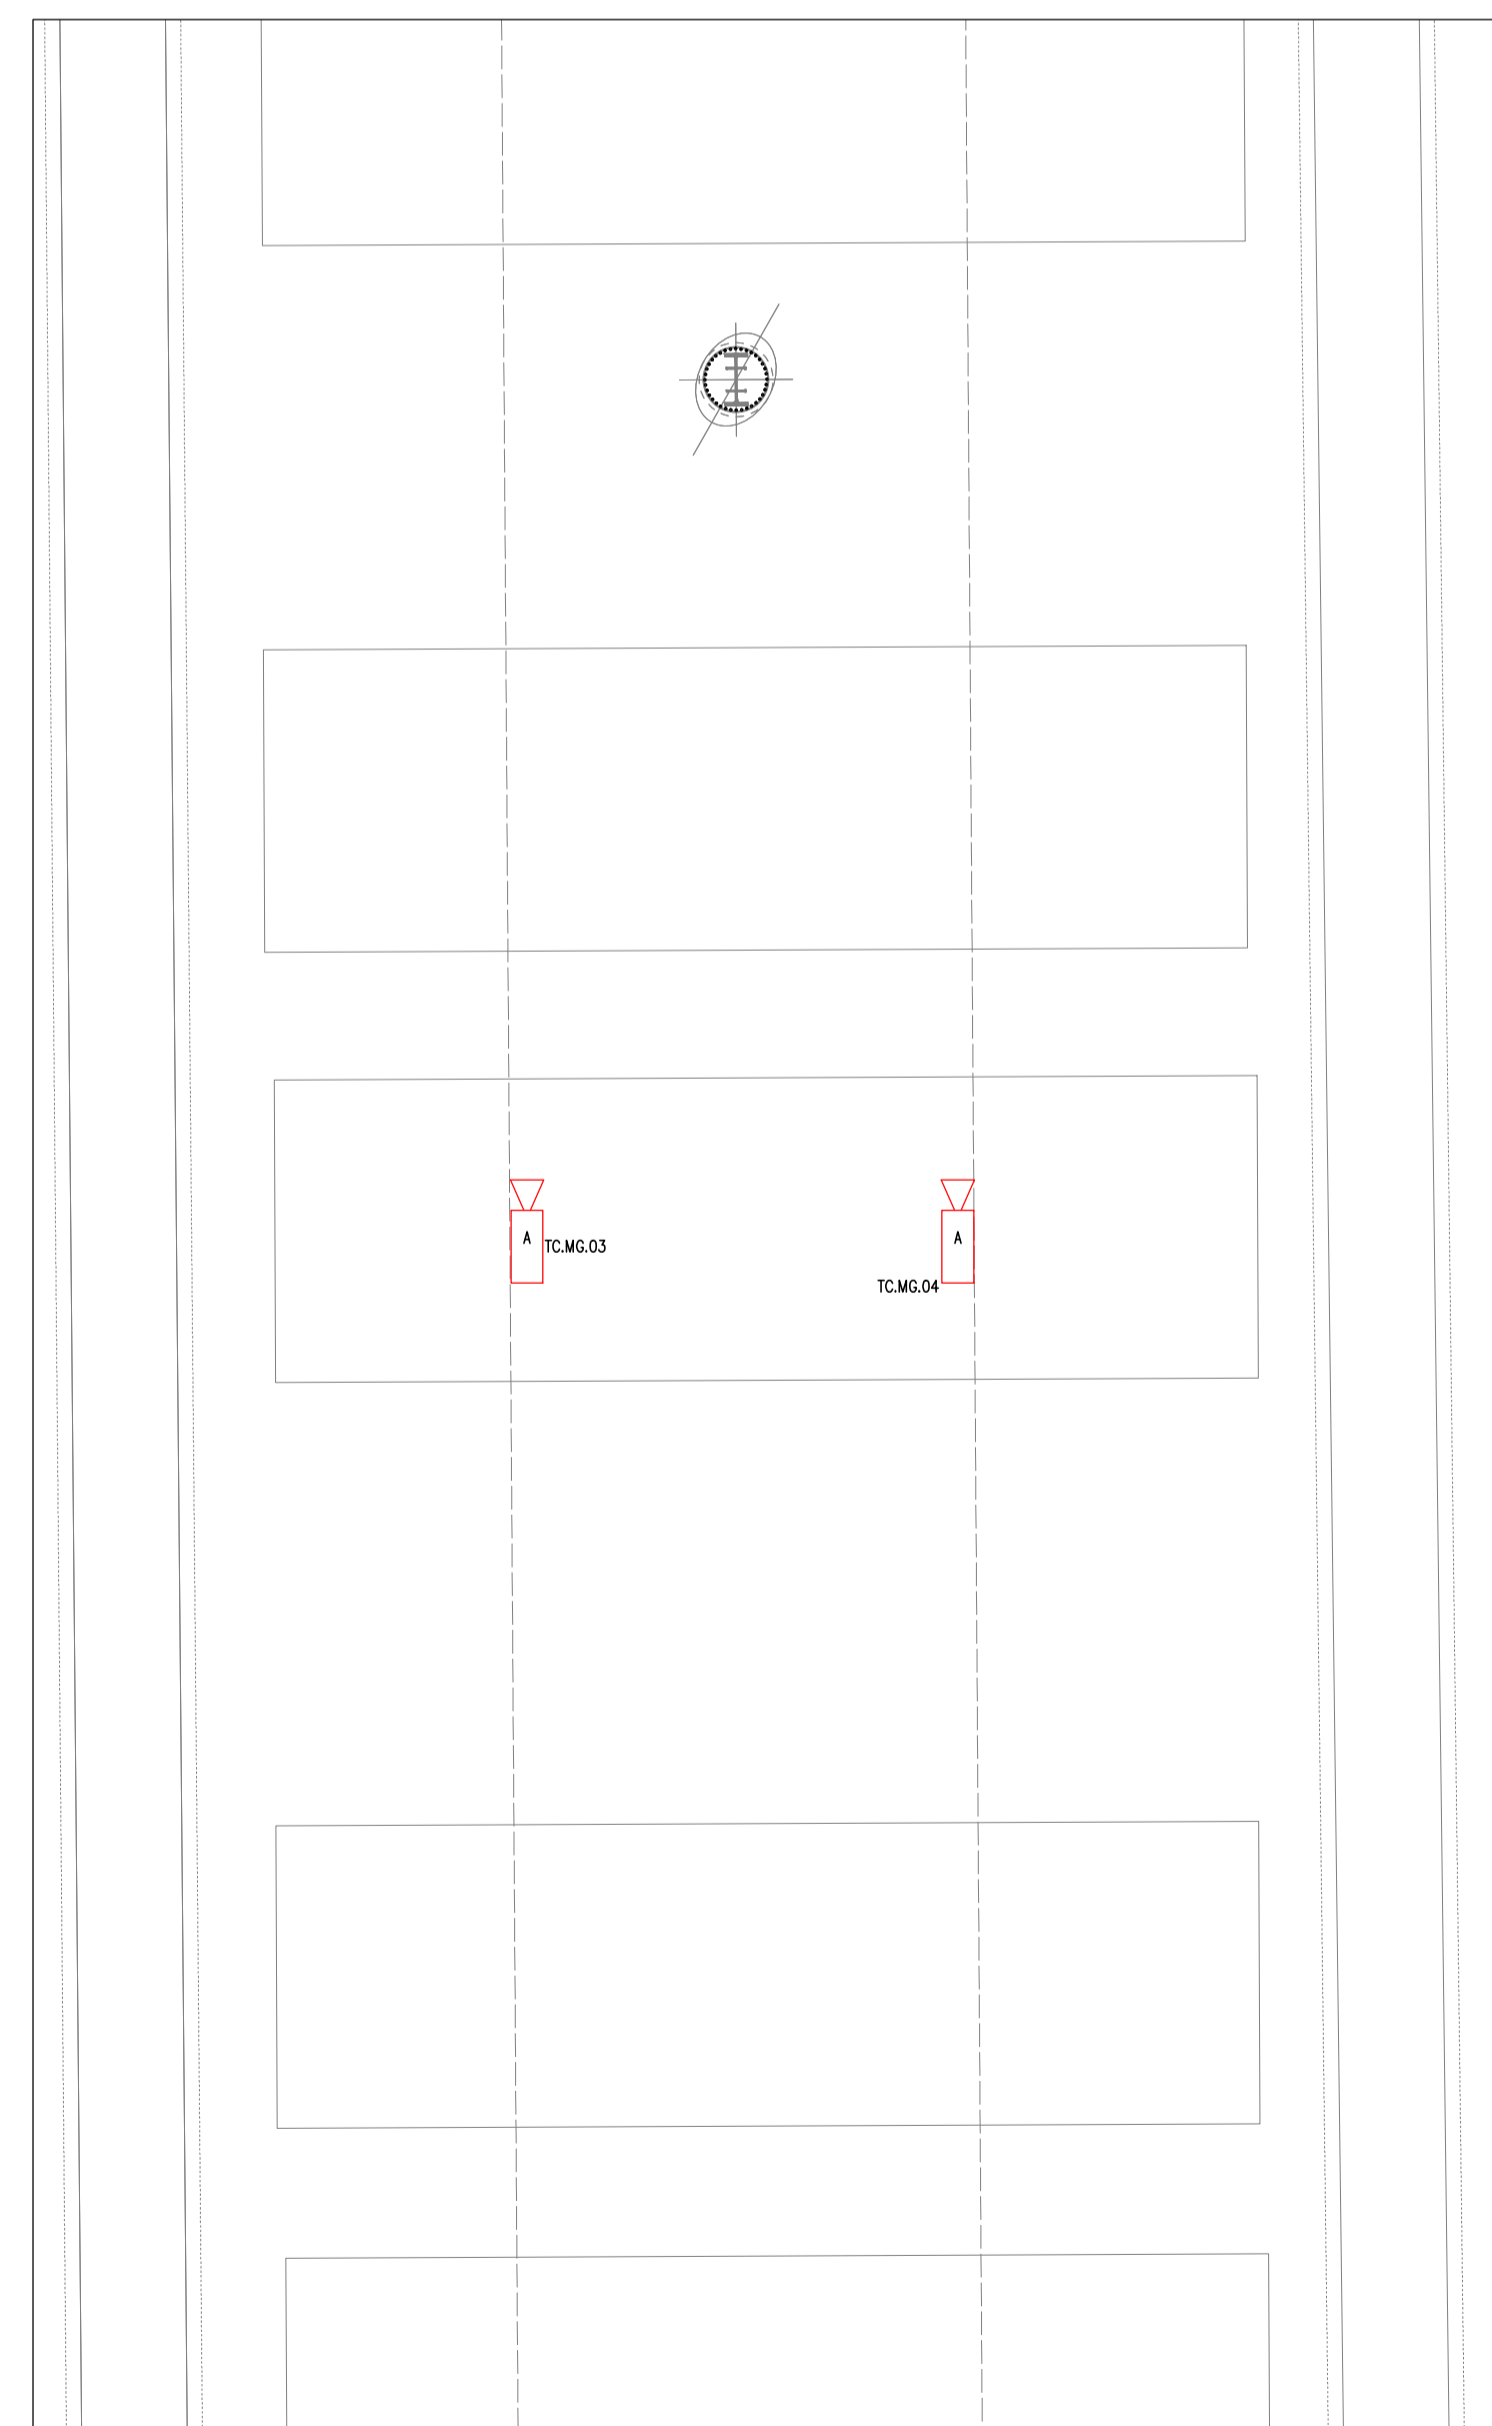


STRALCIO PIANO BANCHINA 4/4

Scala 1 : 100

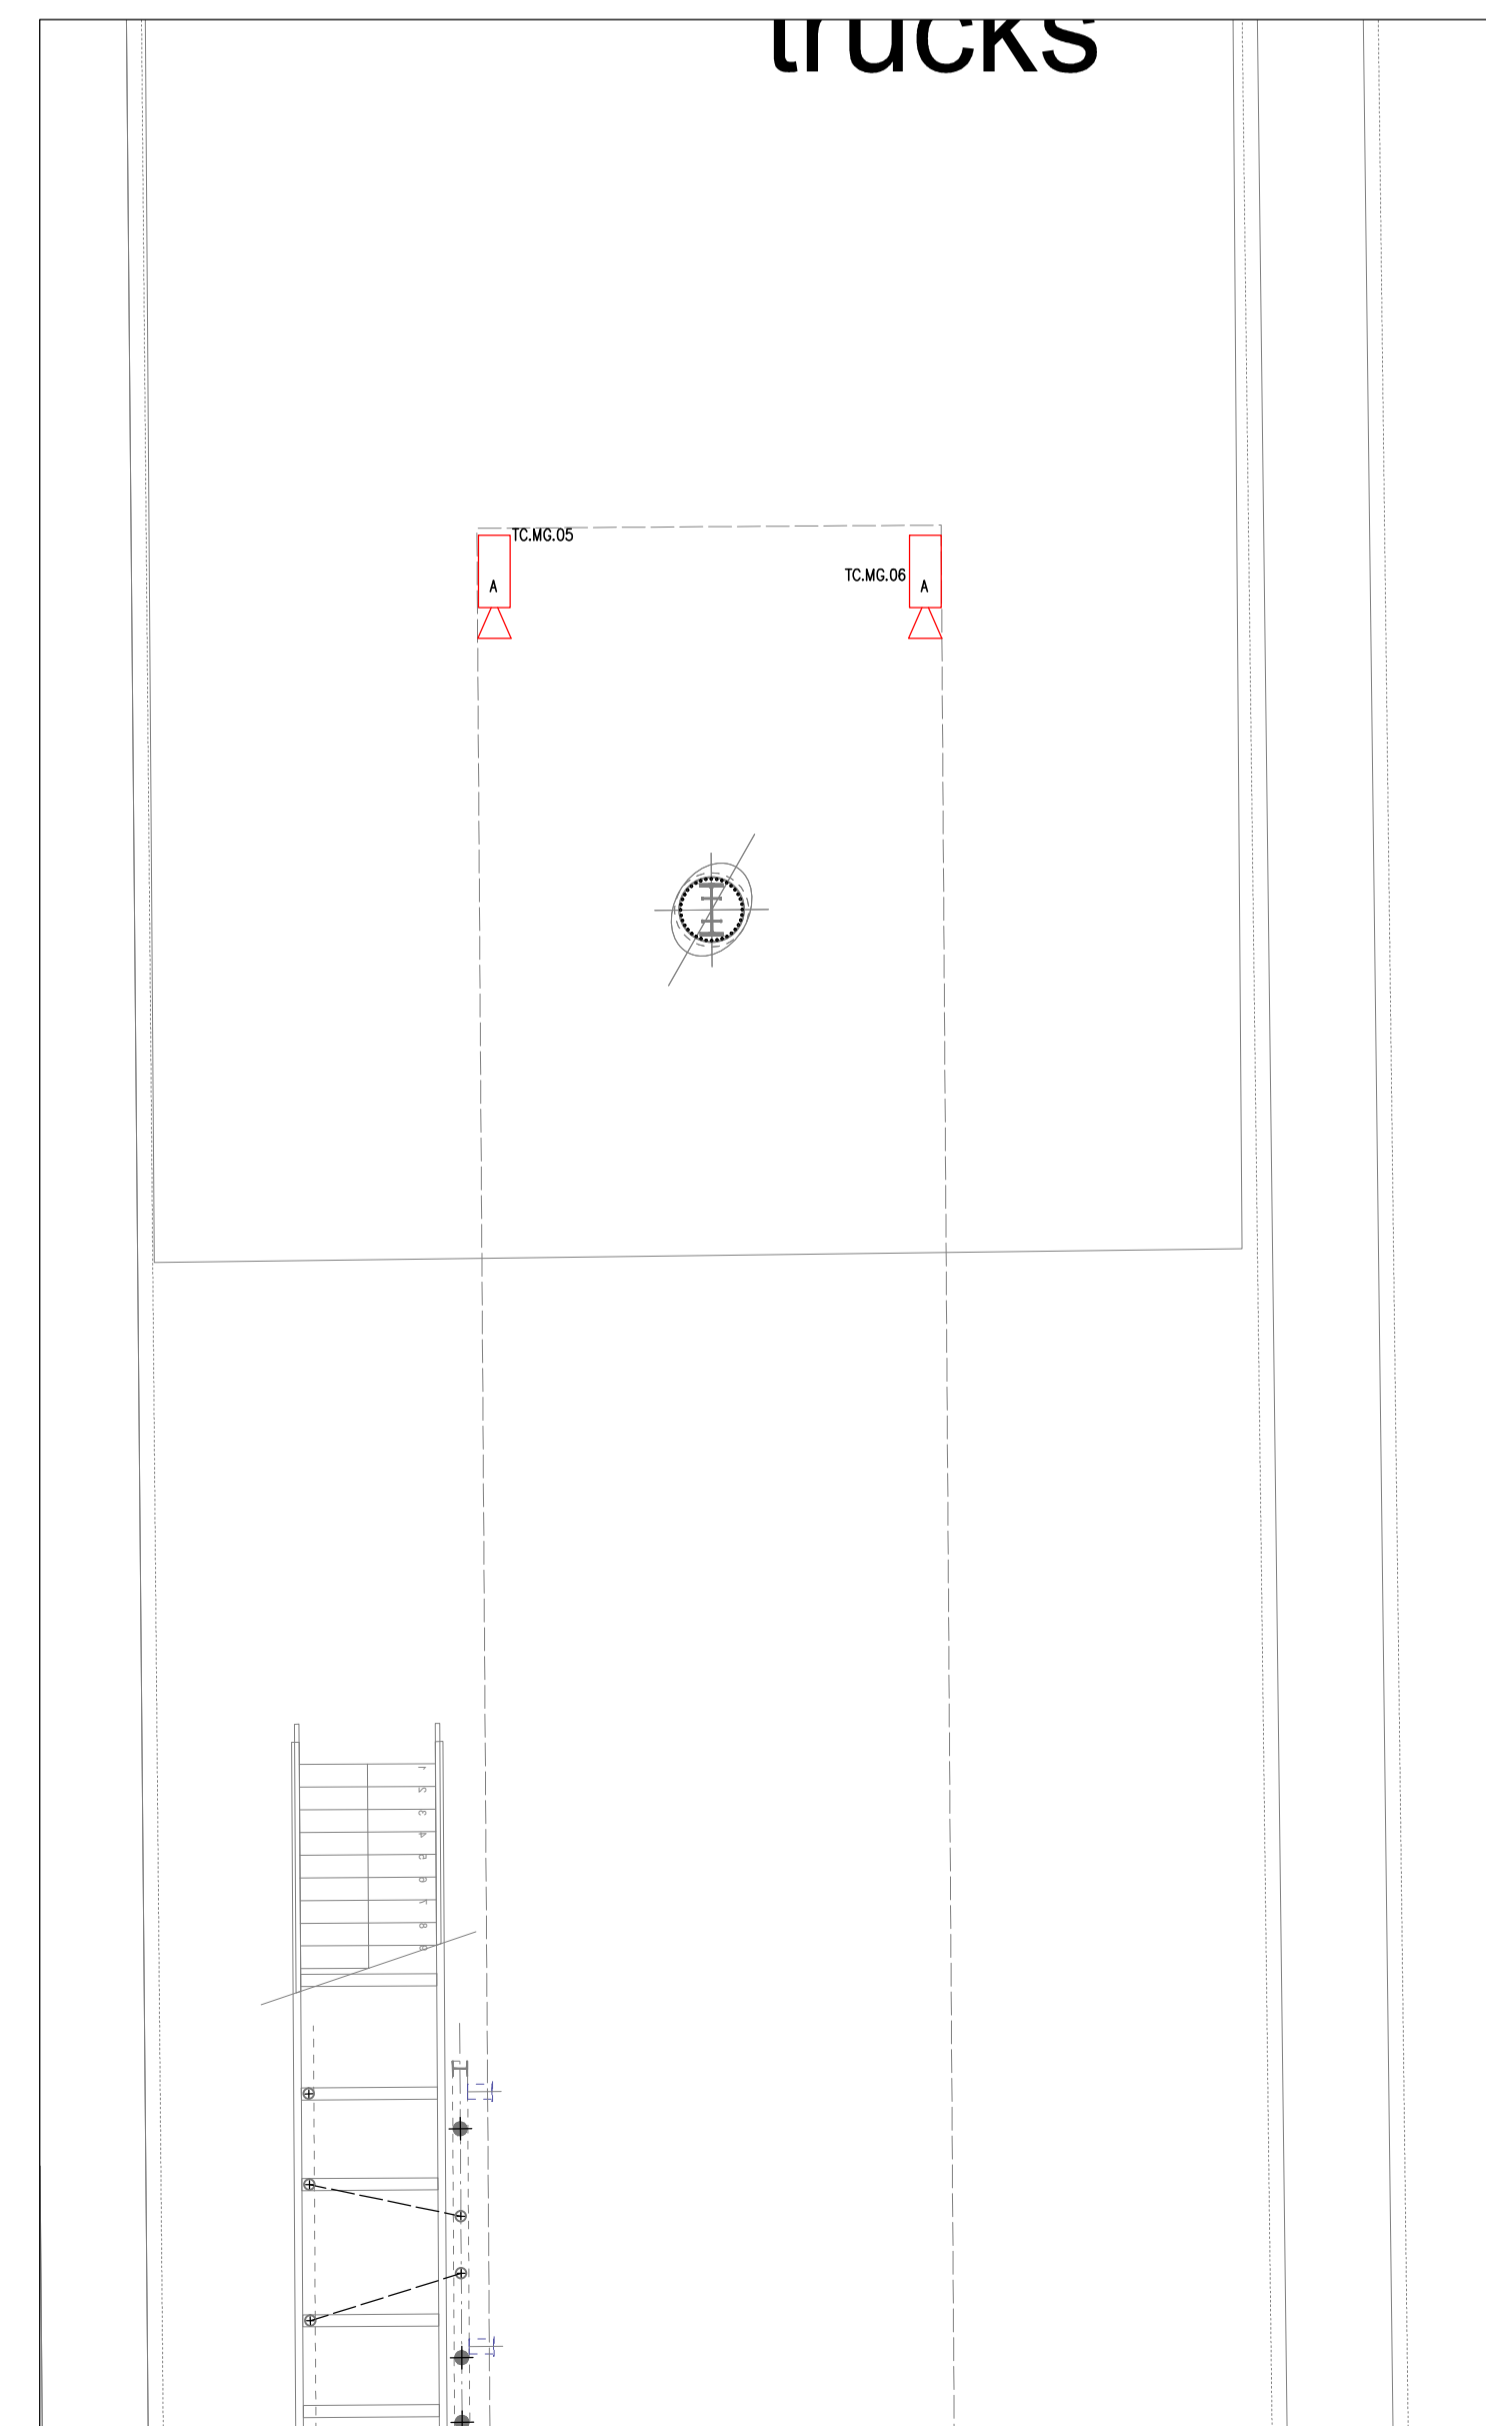

KEY PLAN

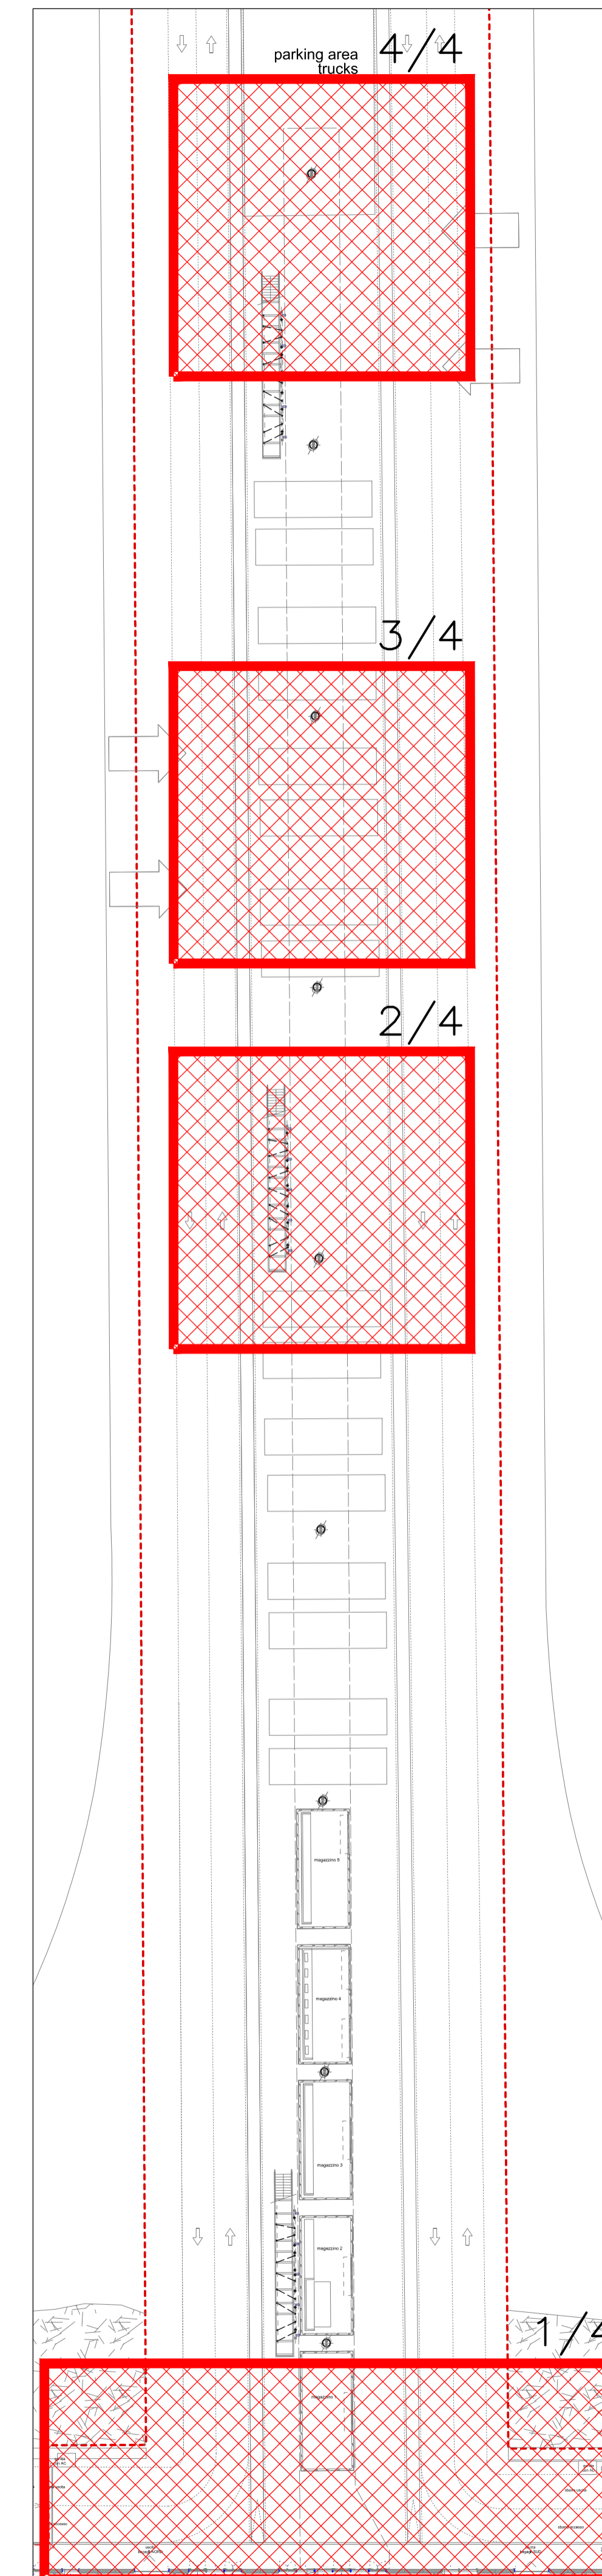

LEGENDA SIMBOLI

Simbolo	Descrizione
	Rack impianto TVCC
	Videowall TVCC n°4 monitor 46" con 8 ViewPoint ognuno
	Telecamera Bullet anticorrosione (A: 8MP Iris 8-32 mm; B: lettura targhe 4MP Iris 2.8-12 mm; C: 8MP Iris 2.8-12mm; D: 12MP Iris 2.8-12 mm)
	Telecamera Microdome 4MP ottica 2.8mm
	Telecamera Turret 8MP ottica 2.8mm



COMUNE DI RAVENNA
 «CONCESSIONE MEDIANTE PROJECT FINANCING DEL SERVIZIO DI ASSISTENZA PASSEGGERI E DI STAZIONE MARITTIMA NEL PORTO DI RAVENNA NONCHÉ DELLE AREE PER LA REALIZZAZIONE E GESTIONE DELLA NUOVA STAZIONE MARITTIMA E DEGLI ALTRI BENI STRUMENTALI E/O COMPLEMENTARI ALLA PRESTAZIONE DEL SUDDETTO SERVIZIO DA REALIZZARE SULLA BANCHINA CROCIERE E PORTO CORSINI (RA) E AREE DEMANIALI ADIACENTI»

PROGETTO ESECUTIVO

Committente
 Team Progettisti

ALTELLER (s) Alfonso Femia s.r.l.
 via Immediato 3/15 10124 Genova tel. 010.5403095 fax 010.5732094
 via cadolini 32/38 20137 Milano tel. 02.54019701 fax 010.54115512
 55, rue des petites écuries, 75010 Paris tel. +331.44028194
 genova@atellerfermi.com www.atellerfermi.com

Professionista Responsabile progettazione Architettonica:
 Arch Alfonso Femia
 © Alfonso Femia 2018. © AF 5/17 2018 all rights reserved

Professionista Responsabile progettazione Ingegneria Strutturale:
RINA CONSULTING SPA
 via cavotti 6 10123 Genova - Italia
 tel. +39 010 31941
 info@rina.org www.rina.org

Professionista Responsabile progettazione impiantistica Strutturale:
 Ing Alessandro Odasso
 Codice:
 Codi Roberto Pedone
 Responsabile Coordinamento Sicurezza
 Ing Federico Barabino

Responsabile progettazione prevenzione incendi:
AFC 04
 Ing Adriano Corbo
 Via Leon Battista Alberti, 6 20149 Milano
 Tel./fax +39 02 6679888
 antonio.corbo@afc04.it
 www.afc04.it



cod. tavola RAV PE-H24-Impianto VIDEOSORV- Banchina Planimetria generale
 scala 1:100
 oggetto Impianti Speciali Terminal
 data 17 ottobre 2022
 nome RAV PE-H24-Impianto VIDEOSORV- Banchina
 file Planimetria generale
 commessa P0020304

rev.	data	redatto	verificato	approvato	oggetto revisione
0	17/10/2022	FM	DRA02	RINA / AO	Progetto esecutivo

L'UTILIZZAZIONE E LA RIPRODUZIONE DEL PRESENTE DOCUMENTO SONO RISERVATE A NORMA DI LEGGE