



### STRALCIO PASSERELLA 1/4

Scala 1 : 100

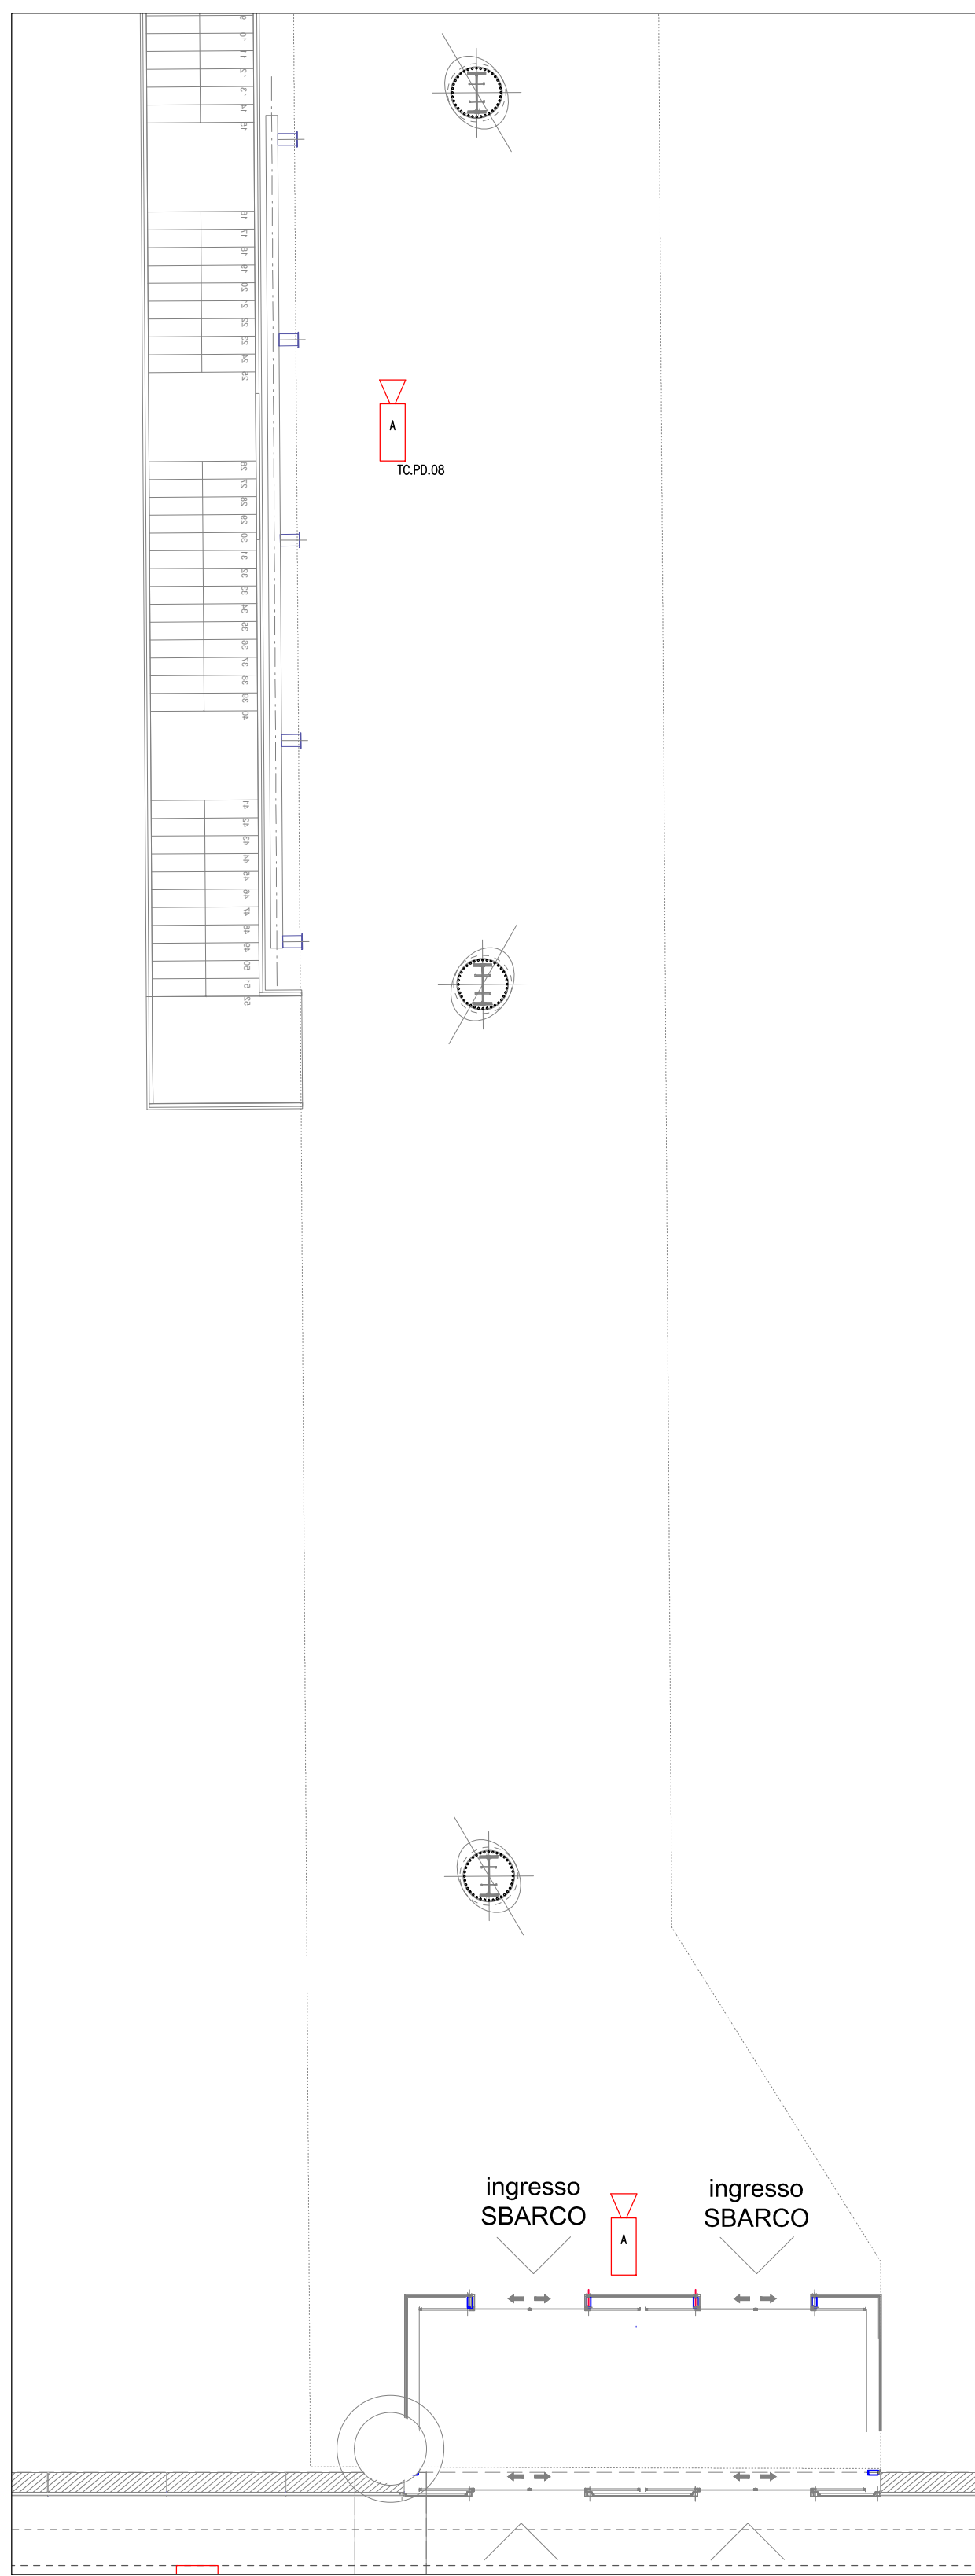


### STRALCIO PASSERELLA 2/4

Scala 1 : 100

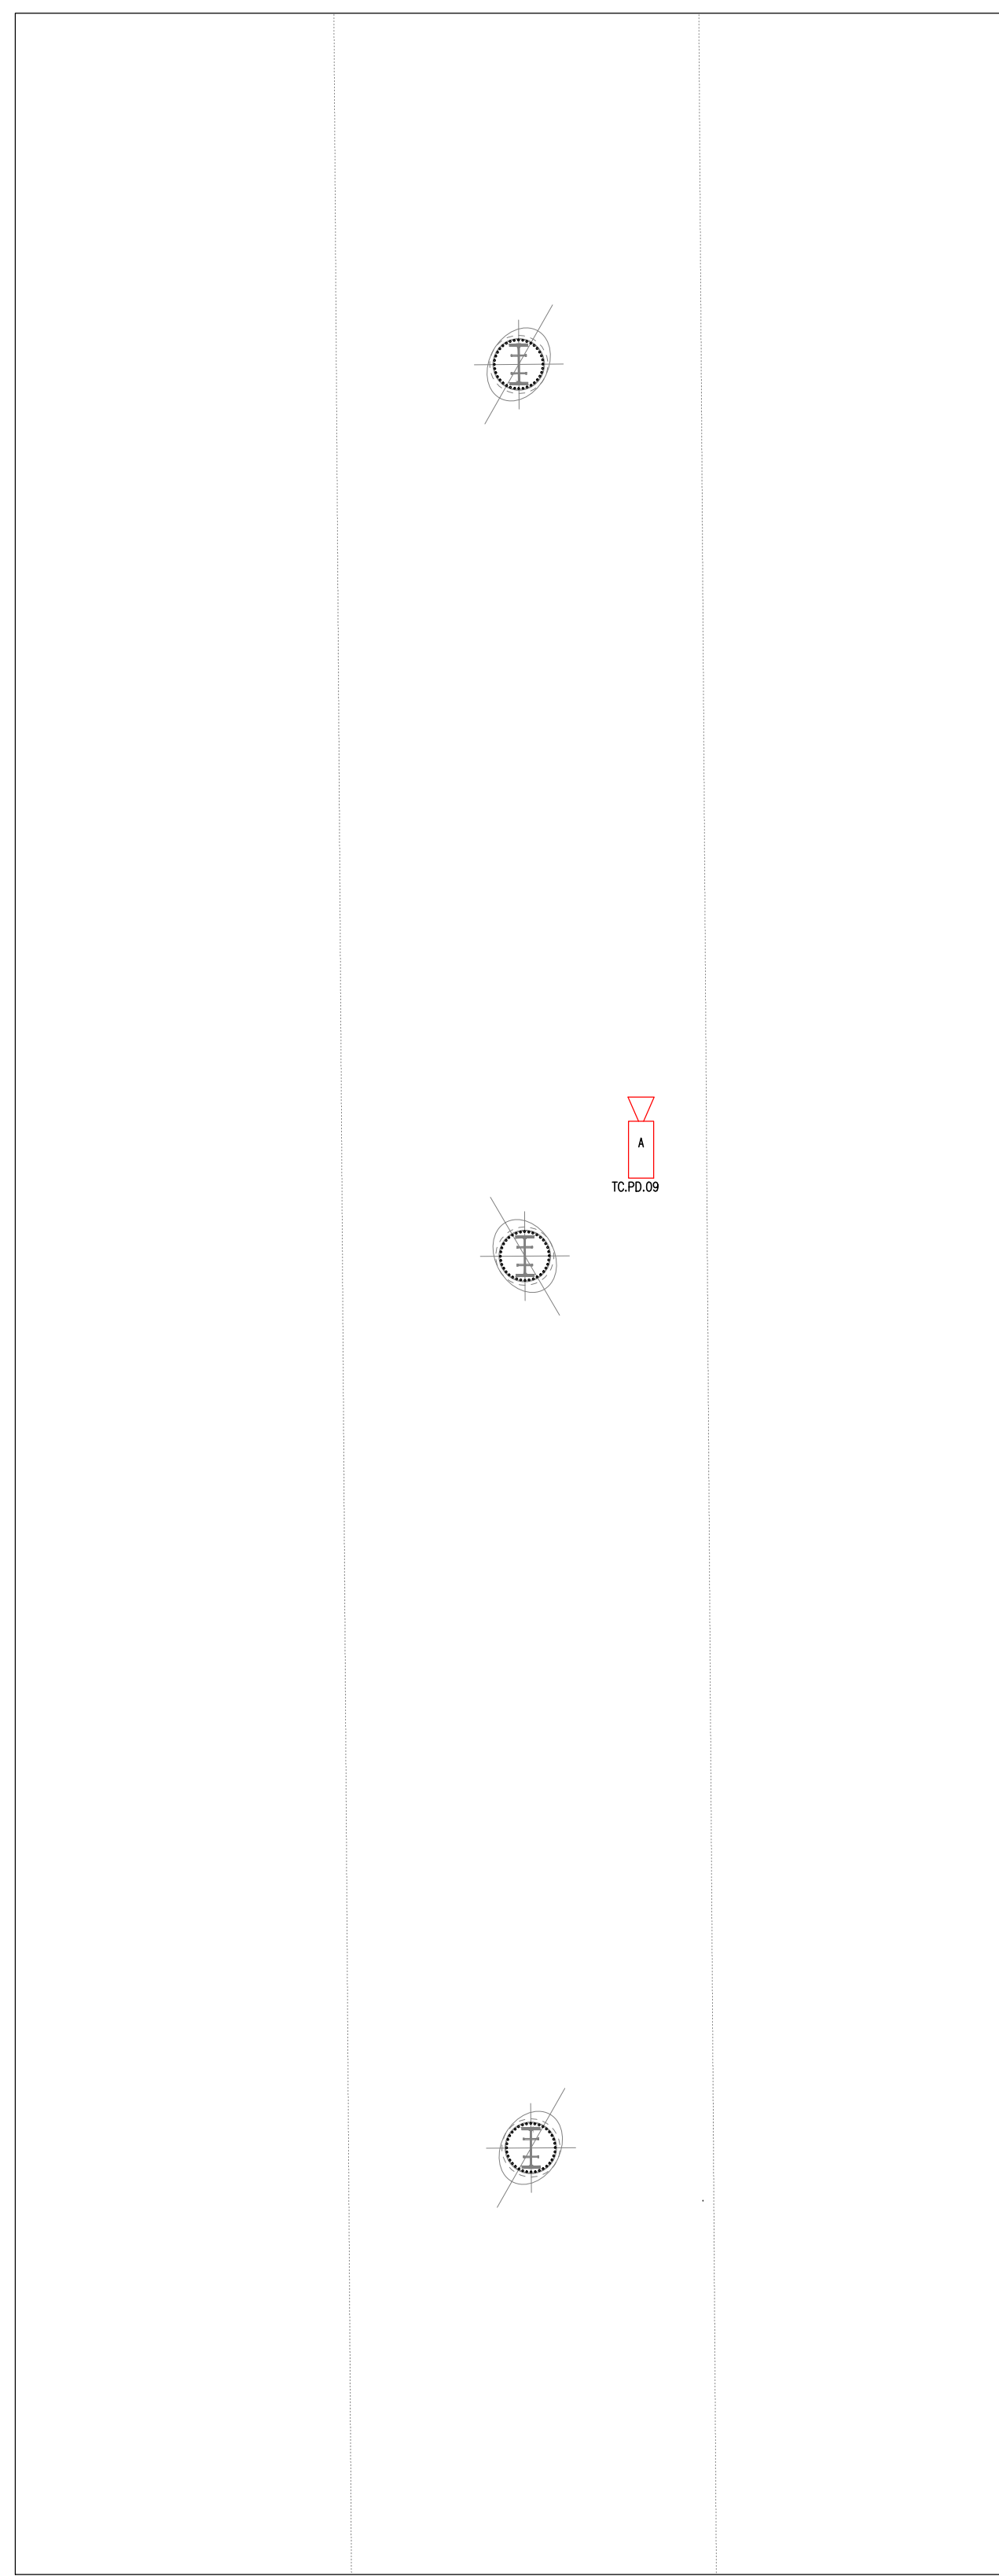


### STRALCIO PASSERELLA 3/4

Scala 1 : 100

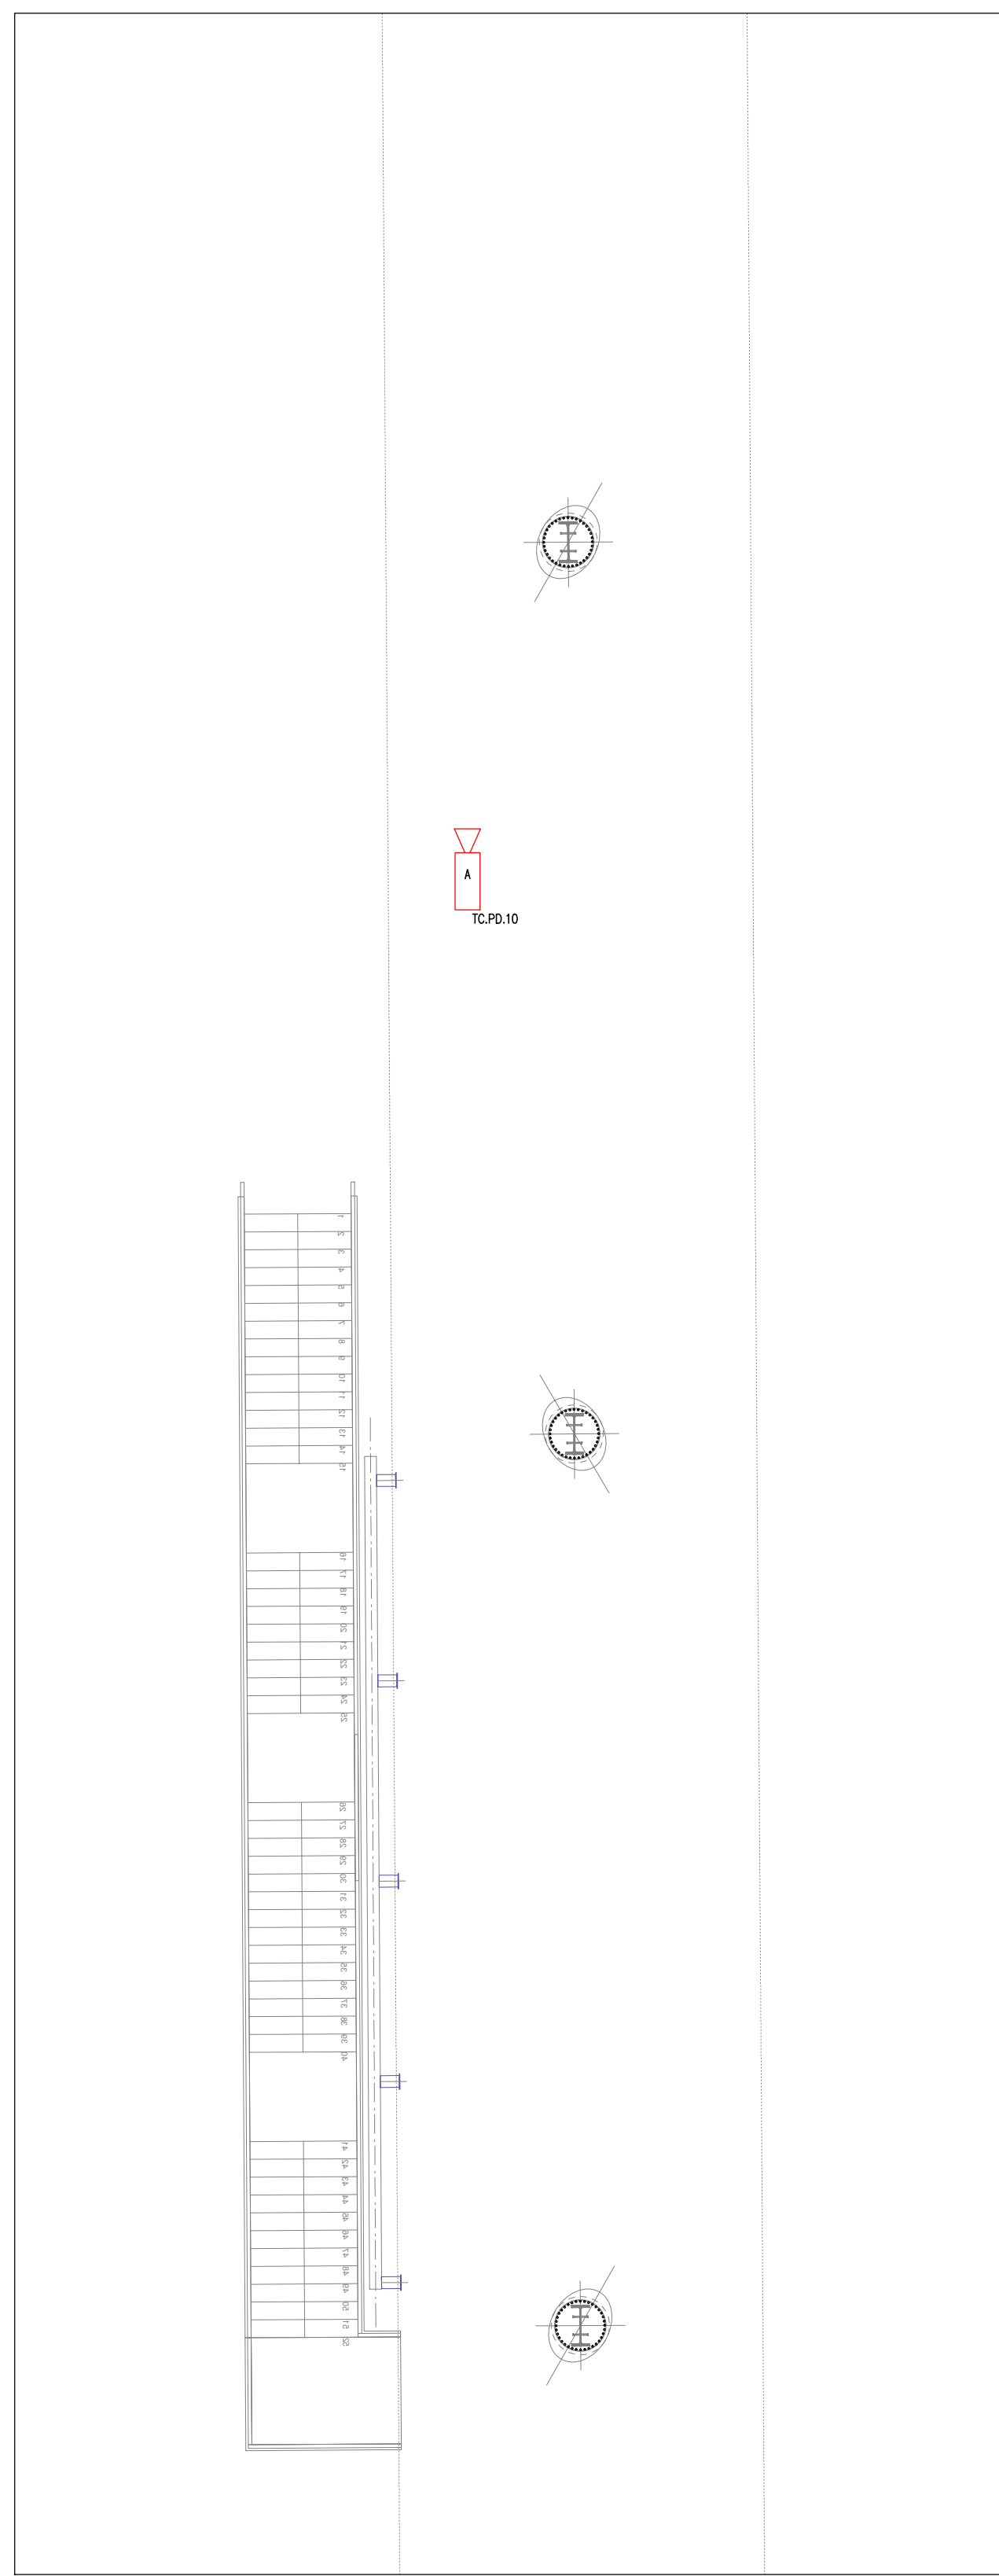


### STRALCIO PASSERELLA 4/4

Scala 1 : 100

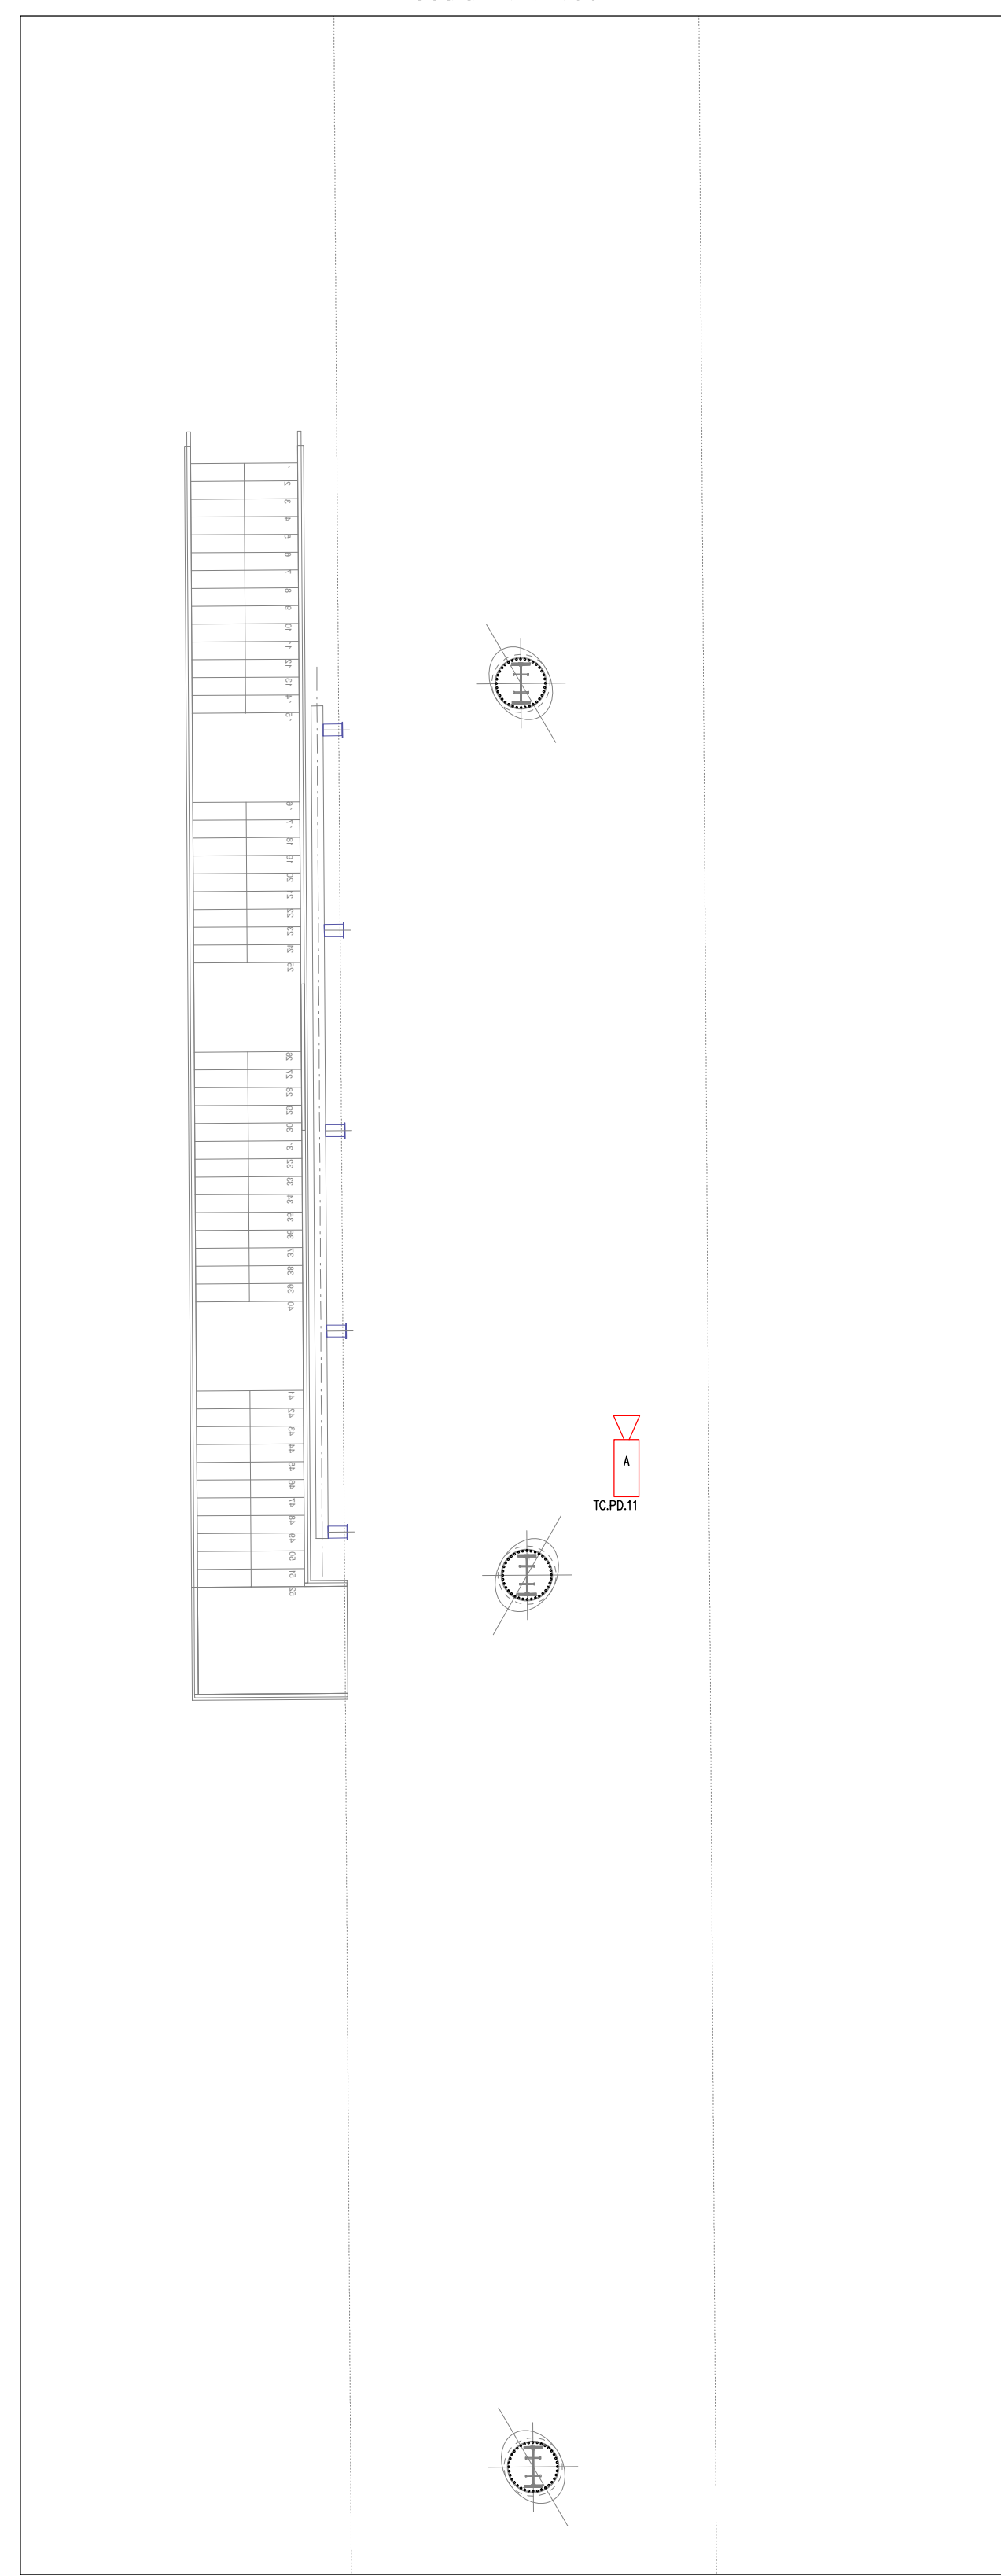

## KEY PLANT

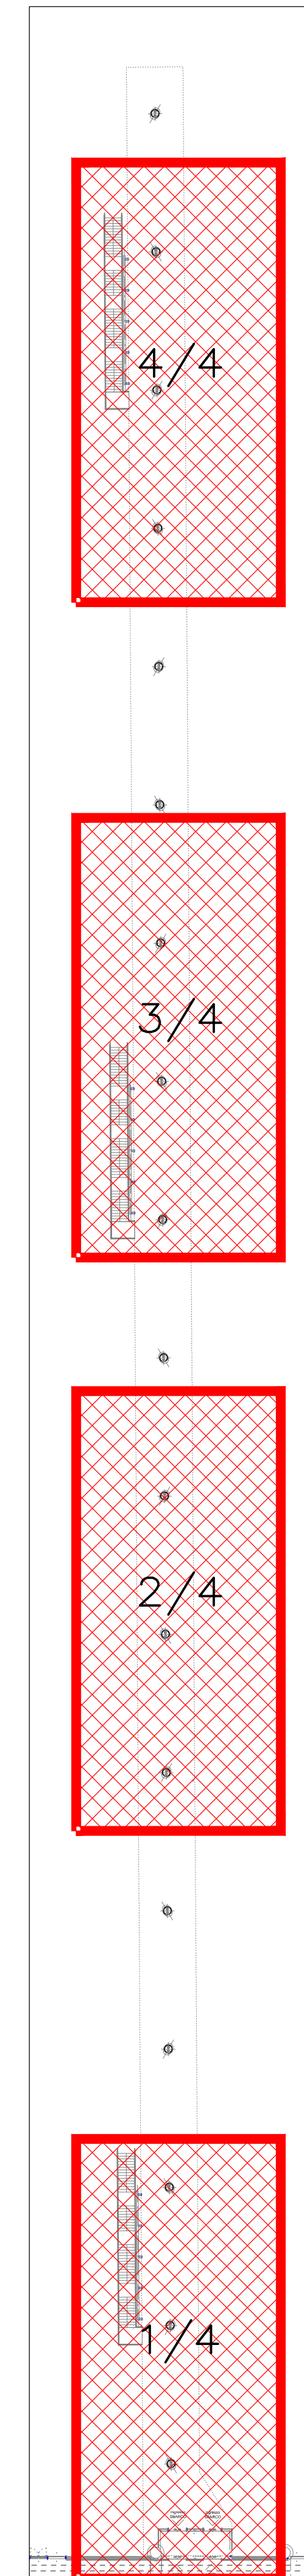

## LEGENDA SIMBOLI

Simbolo	Descrizione
	Rack impianto TVCC
	Videowall TVCC n°4 monitor 46" con 8 ViewPoint ognuno
	Telecamera Bullet anticorrosione (A: 8MP Iris 8-32 mm; B: lettura targhe 4MP Iris 2.8-12 mm; C: 8MP Iris 2.8-12mm; D: 12MP Iris 2.8-12 mm)
	Telecamera Microdome 4MP ottica 2.8mm
	Telecamera Turret 8MP ottica 2.8mm



**COMUNE DI RAVENNA**  
 «CONCESSIONE MEDIANTE PROJECT FINANCING DEL SERVIZIO DI ASSISTENZA PASSEGGERI E DI STAZIONE MARITTIMA NEL PORTO DI RAVENNA, NONCHÉ DELLE AREE PER LA REALIZZAZIONE E GESTIONE DELLA NUOVA STAZIONE MARITTIMA E DEGLI ALTRI BENI STRUMENTALI E/O COMPLEMENTARI ALLA PRESTAZIONE DEL SUDDETTO SERVIZIO DA REALIZZARE SULLA BANCHINA CROCIERE DEL PORTO CORSINI (RA) E AREE DEMANIALI ADIACENTI»

### PROGETTO ESECUTIVO

Committente

Team Progettisti

**RCCP**  
 Ateller (s) Alfonso Femia s.r.l.  
 via Impegnato 3/11, 10124 Genova tel. 010.540305 fax 010.5732094  
 via cadolini 30/28, 20137 Milano tel. 02.54019701 fax 010.54115512  
 20100 San Pietro Equo, 75010 Parma tel. +39.051.640284  
 genova@atellerfermi.com www.atellerfermi.com

Professionista Responsabile progettazione Architettonica:  
 Arch. Alfonso Femia  
 © Alfonso Femia 2018. G. A. S. 17. 2018 all rights reserved

**RINA CONSULTING SPA**  
 via cavotti 6, 10123 Genova - Italia  
 tel. +39 010 31941  
 info@rina.org www.rina.org

Professionista Responsabile progettazione Ingegneria Strutturale:  
 Ing. Alessandro Odasso  
 Codice:  
 Geo: Roberto Piatone  
 Responsabile Coordinamento Sicurezza:  
 Ing. Federico Serrano

Responsabile progettazione prevenzione incendi:

APC 04  
 Ing. Adriano Corbo  
 Via Leon Battista Alberti, 6 - 20149 Milano  
 Tel./Fax +39 02 45478888  
 antonio.corbo@atet.it  
 www.atet.it



RAV PE-H24-Impianto VIDEOSORV- Passerella Planimetria generale

scala 1:100

oggetto Impianti Speciali Terminal

data 17 ottobre 2022

nome RAV PE-H24-Impianto VIDEOSORV- Passerella

file Planimetria generale

commessa P0020304

rev.	data	redatto	verificato	approvato	oggetto revisione
0	17/10/2022	FM	DRA02	RINA / AO	Progetto esecutivo

L'UTILIZZAZIONE E LA RIPRODUZIONE DEL PRESENTE DOCUMENTO SONO RISERVATE A NORMA DI LEGGE