PLANIMETRIA PIANO TERRA TERMINAL 2/2

Scala 1 : 100

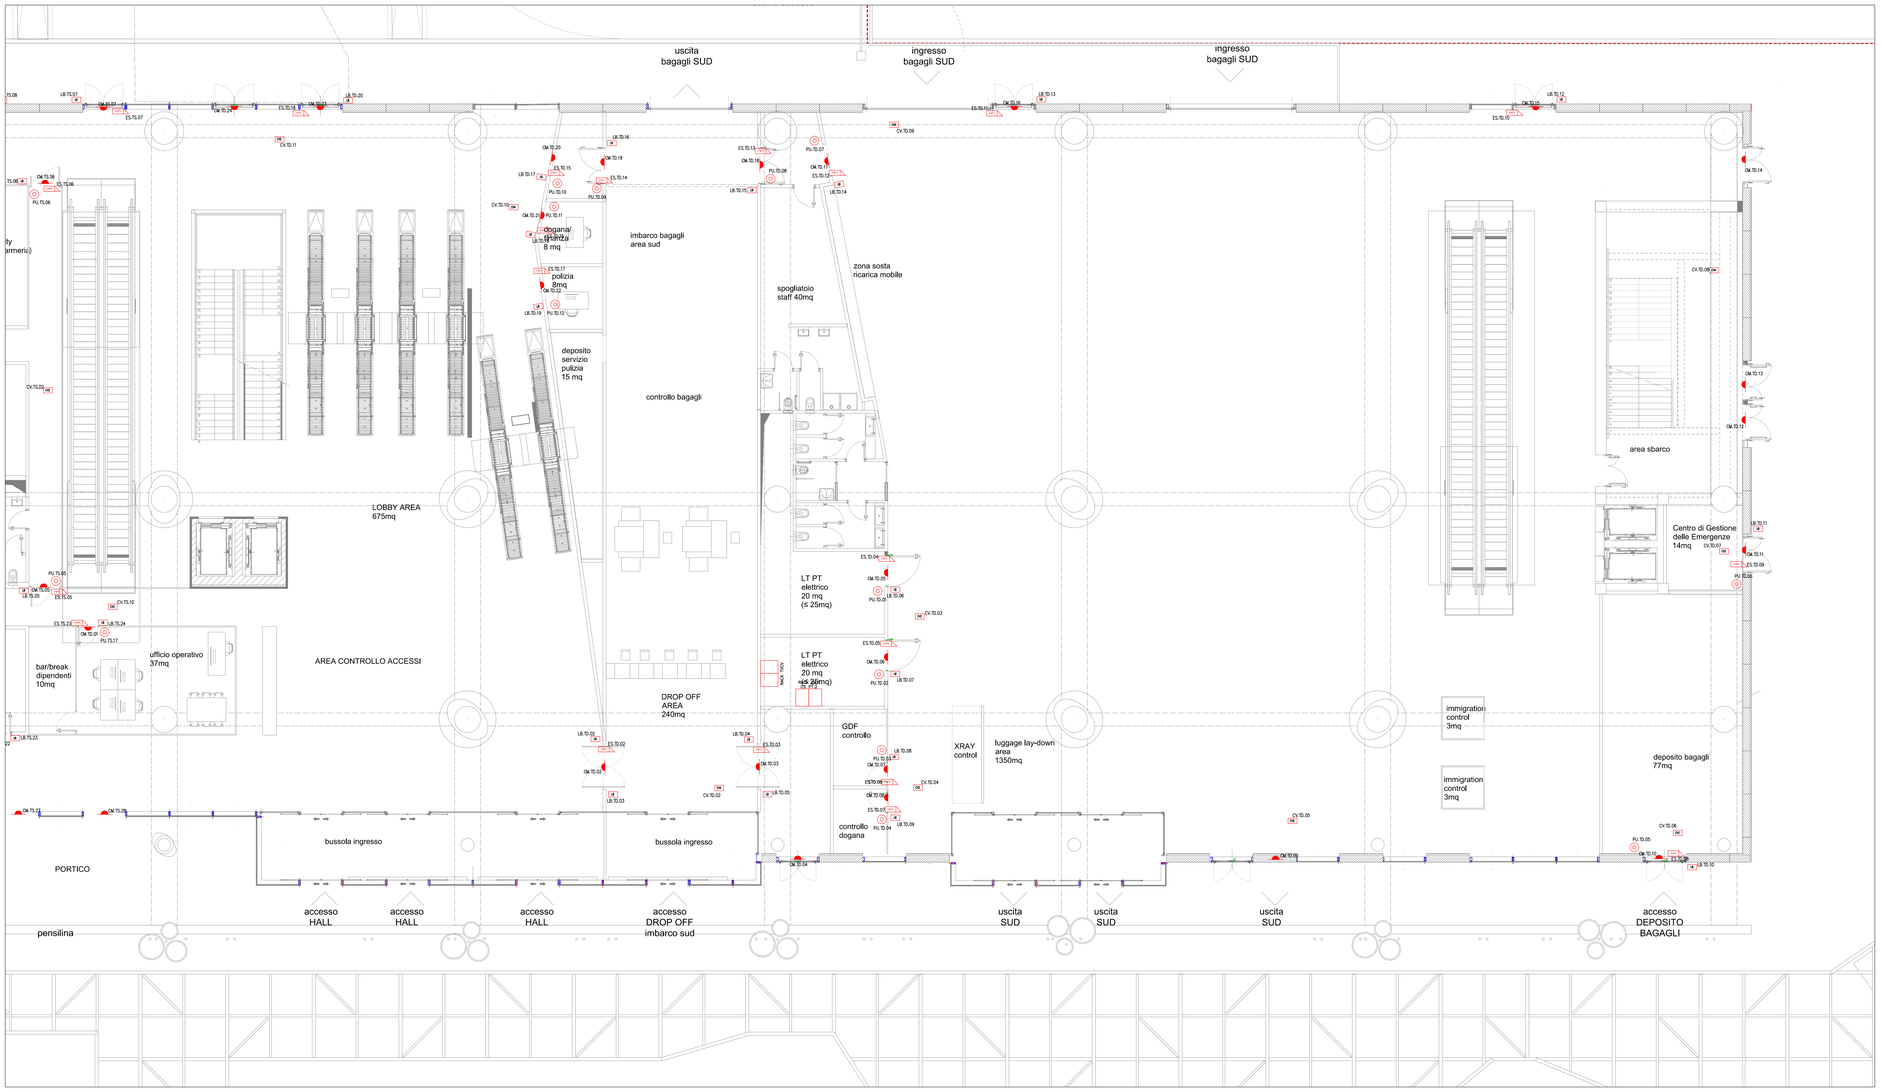

TIPICO QUOTE INSTALLATIVE

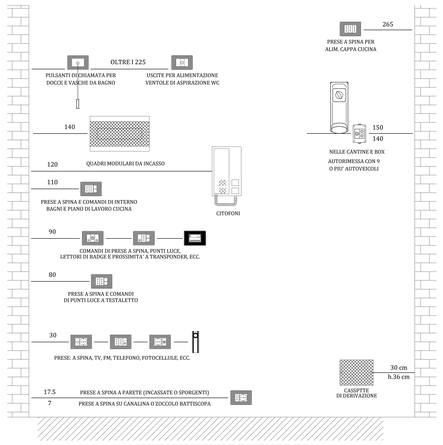

NOTA: Tutte le apparecchiature devono essere installate ad una distanza minima di 10 cm da qualsiasi serramento finito (porta o finestra) e dagli spigoli delle pareti dei locali.
Le quote indicate (cm) sono riferite alle mezzerie, salvo diversa indicazione, ed a quota pavimento finito.

LEGENDA SIMBOLI

Simbolo	Descrizione
SCA	Server controllo accessi
	Contatto magnetico porte
LB	Lettore di badge controllo accessi
CVx	Centralina varchi controllo accessi (2 o 4 varchi)
	Elettroserratura
	Pulsante sblocco porta

Autorità di Sistema Portuale del Mare Adriatico Centro-Settentrionale

PORTO DI RAVENNA

COMUNE DI RAVENNA

«CONCESSIONE MEDIANTE PROJECT FINANCING DEL SERVIZIO DI ASSISTENZA PASSEGGERI E DI STAZIONE MARITTIMA NEL PORTO DI RAVENNA, NONCHÉ DELLE AREE PER LA REALIZZAZIONE E GESTIONE DELLA NUOVA STAZIONE MARITTIMA E DEGLI ALTRI BENI STRUMENTALI E/O COMPLEMENTARI ALLA PRESTAZIONE DEL SUDDETTO SERVIZIO DA REALIZZARE SULLA BANCHINA CROCIERE DI PORTO CORSINI (RA) E AREE DEMANIALI ADIACENTI»

PROGETTO ESECUTIVO

Committente

RCCP

Team Progettisti

Atelier (s) Alfonso Femia s.r.l.
via interrisa 3/11, 16124 Genova tel. 010-5530595 fax 010.5703094
piazza Cavour 2/2, 40124 Bologna tel. 051-6494707 fax 010.5411501/2
50 rue des petites écuries, 75010 Paris tel.+331 42462094
genova@atelieralfemi.com www.atelieralfemia.com

Professionista Responsabile progettazione Architettonica:
Arch. Alfonso Femia
© Alfonso Femia 2016 © AFS17.2016 all rights reserved

RINA CONSULTING SPA
via cecchi 6- 16129 Genova - Italia
tel +39 010 31961
info@rina.org www.rina.org

Professionista Responsabile progettazione Impiantistica Strutturale:
Ing.Alessandro Ossiaso
Ing.Luca Ferro
Geol.Roberto Pedone
Responsabile Coordinamento Sicurezza
Ing.Federico Baratono

Responsabile progettazione prevenzione incendi
AFC 84
Ing. Antonio Corbo
Via Leon Battista Alberti, 6- 20149 Milano
Tel./Fax +39 02 45479688
antonio.corbo@afcert.it
www.afcert.it

cod. tavola	RAV PE-H24-Impianto controllo accessi e antintrusione -Terminal piano terra 2/2 Planimetria generale
scala	1:100
oggetto	Impianti Speciali Terminal
data	17 ottobre 2022
nome file	RAV PE-H24-Impianto controllo accessi e antintrusione -Terminal piano terra 2/2 Planimetria generale
commessa	P0020304

rev.	data	redatto	verificato	approvato	oggetto revisione
0	17/10/2022	FM	DRA02	RINA / AO	Progetto esecutivo

L'UTILIZZAZIONE E LA RIPRODUZIONE DEL PRESENTE DOCUMENTO SONO RISERVATE A NORMA DI LEGGE