


PLANIMETRIA GENERALE PIANO TERRA


Scala 1 : 200

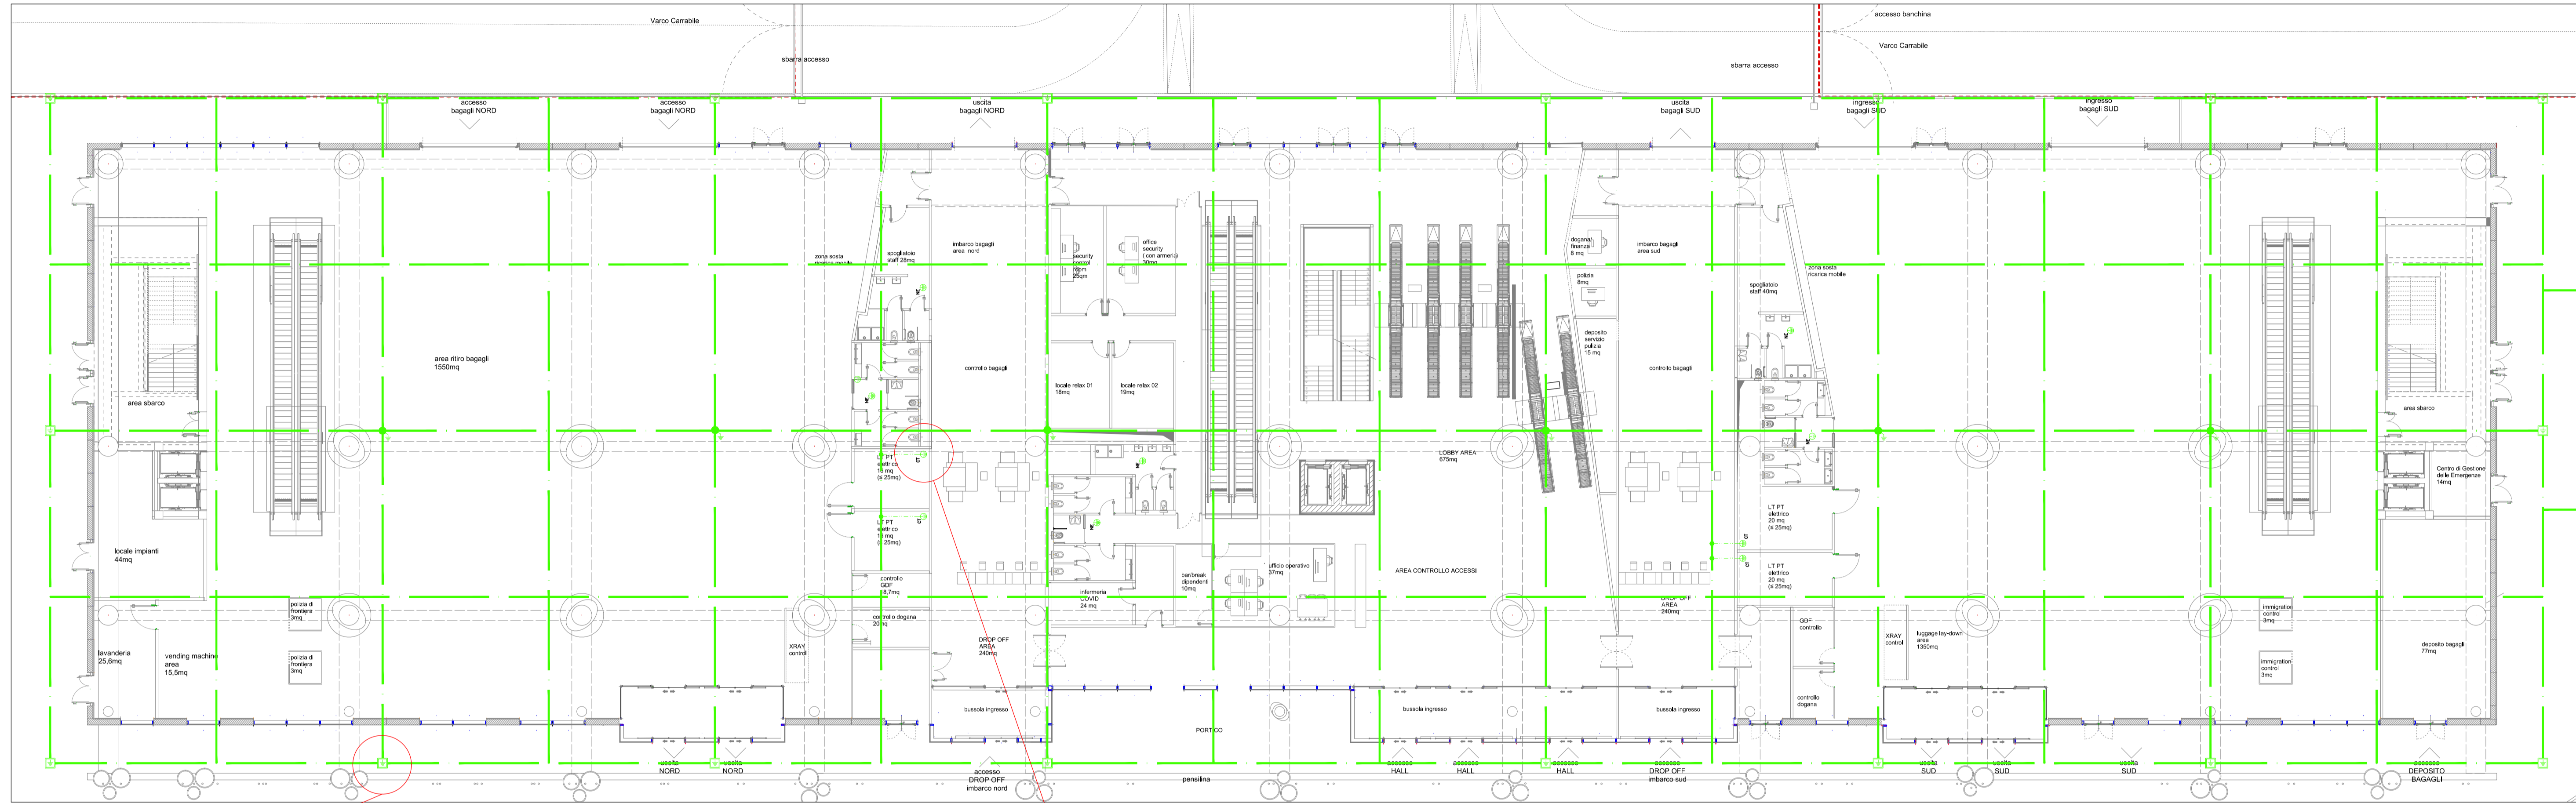


LEGENDA SIMBOLI

Simbolo	Descrizione
	Dispersore a croce 2mt in pozzetto 400x400mm con chiuso carrabile
	Dispersore a croce 2mt direttamente interrato
	Collettore di terra (NE=nodo equipotenziale)
	Corda rame nuda Cu50 interrata

TIPICO DISPERSORE

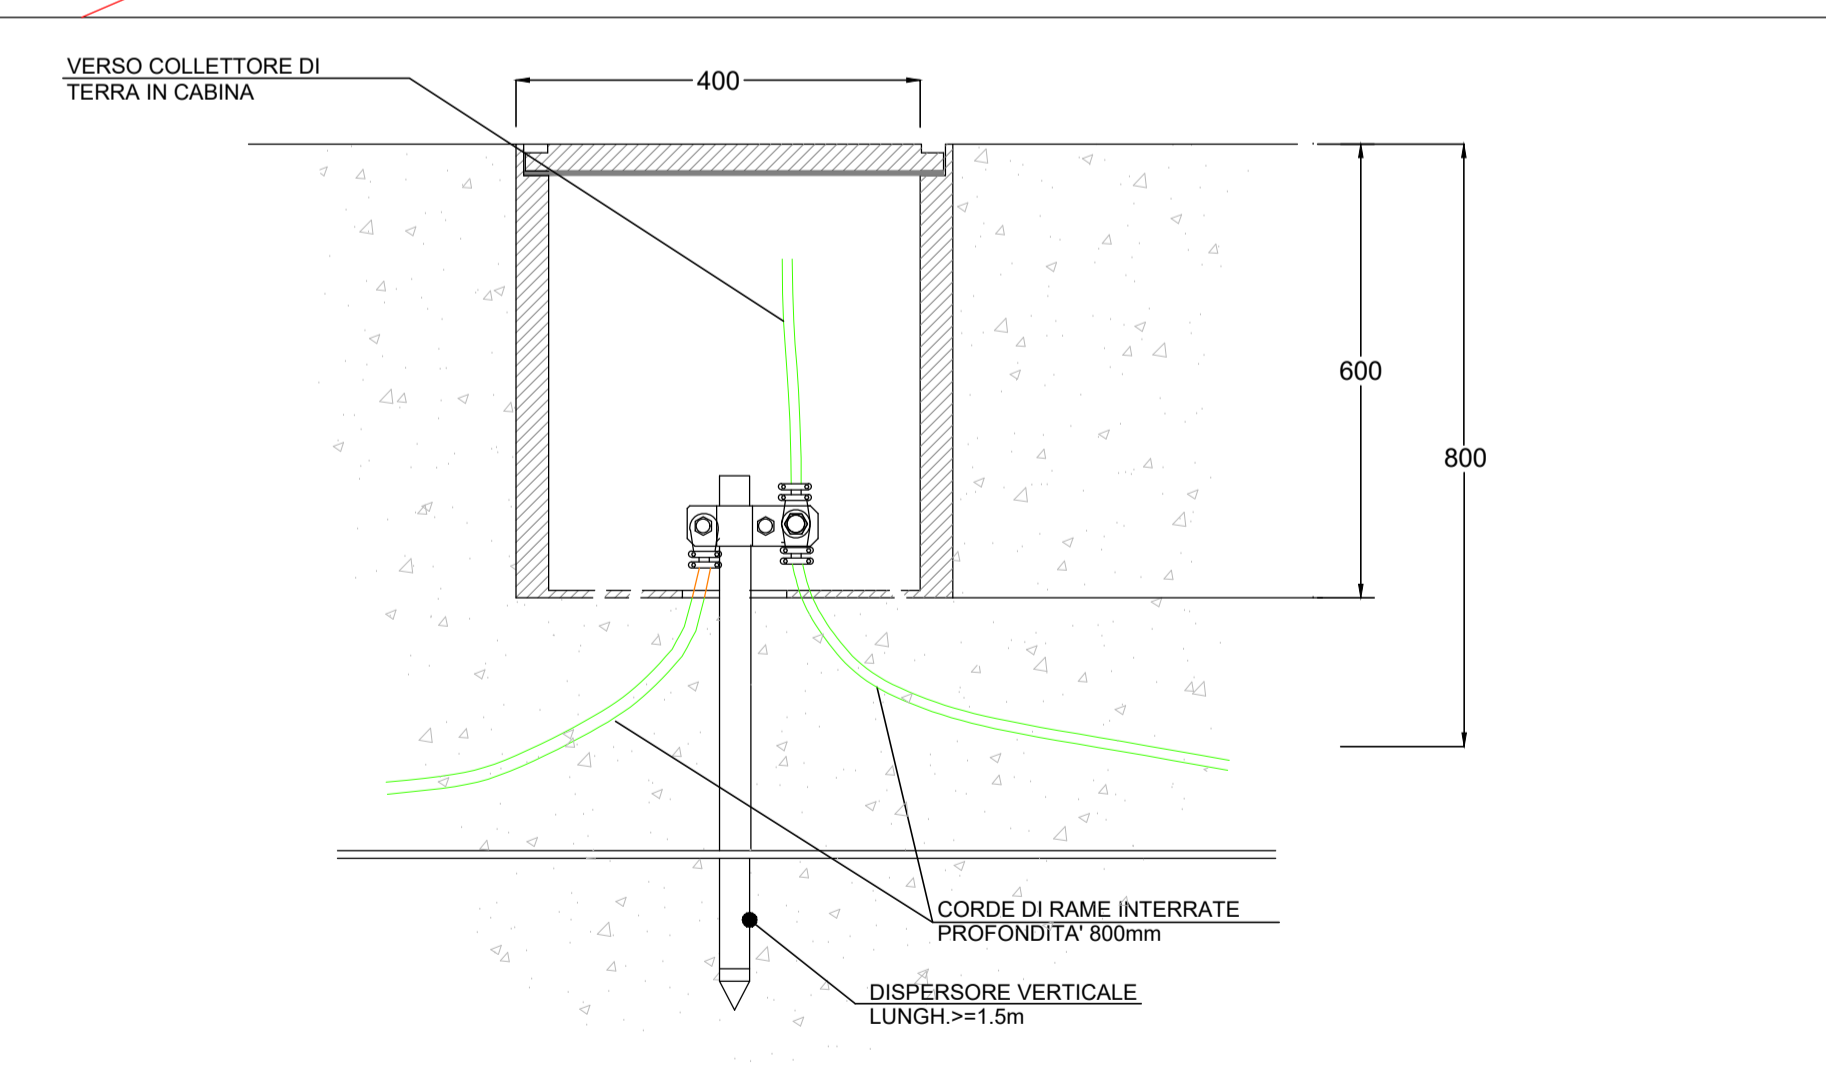

TIPICO COLLETTORE

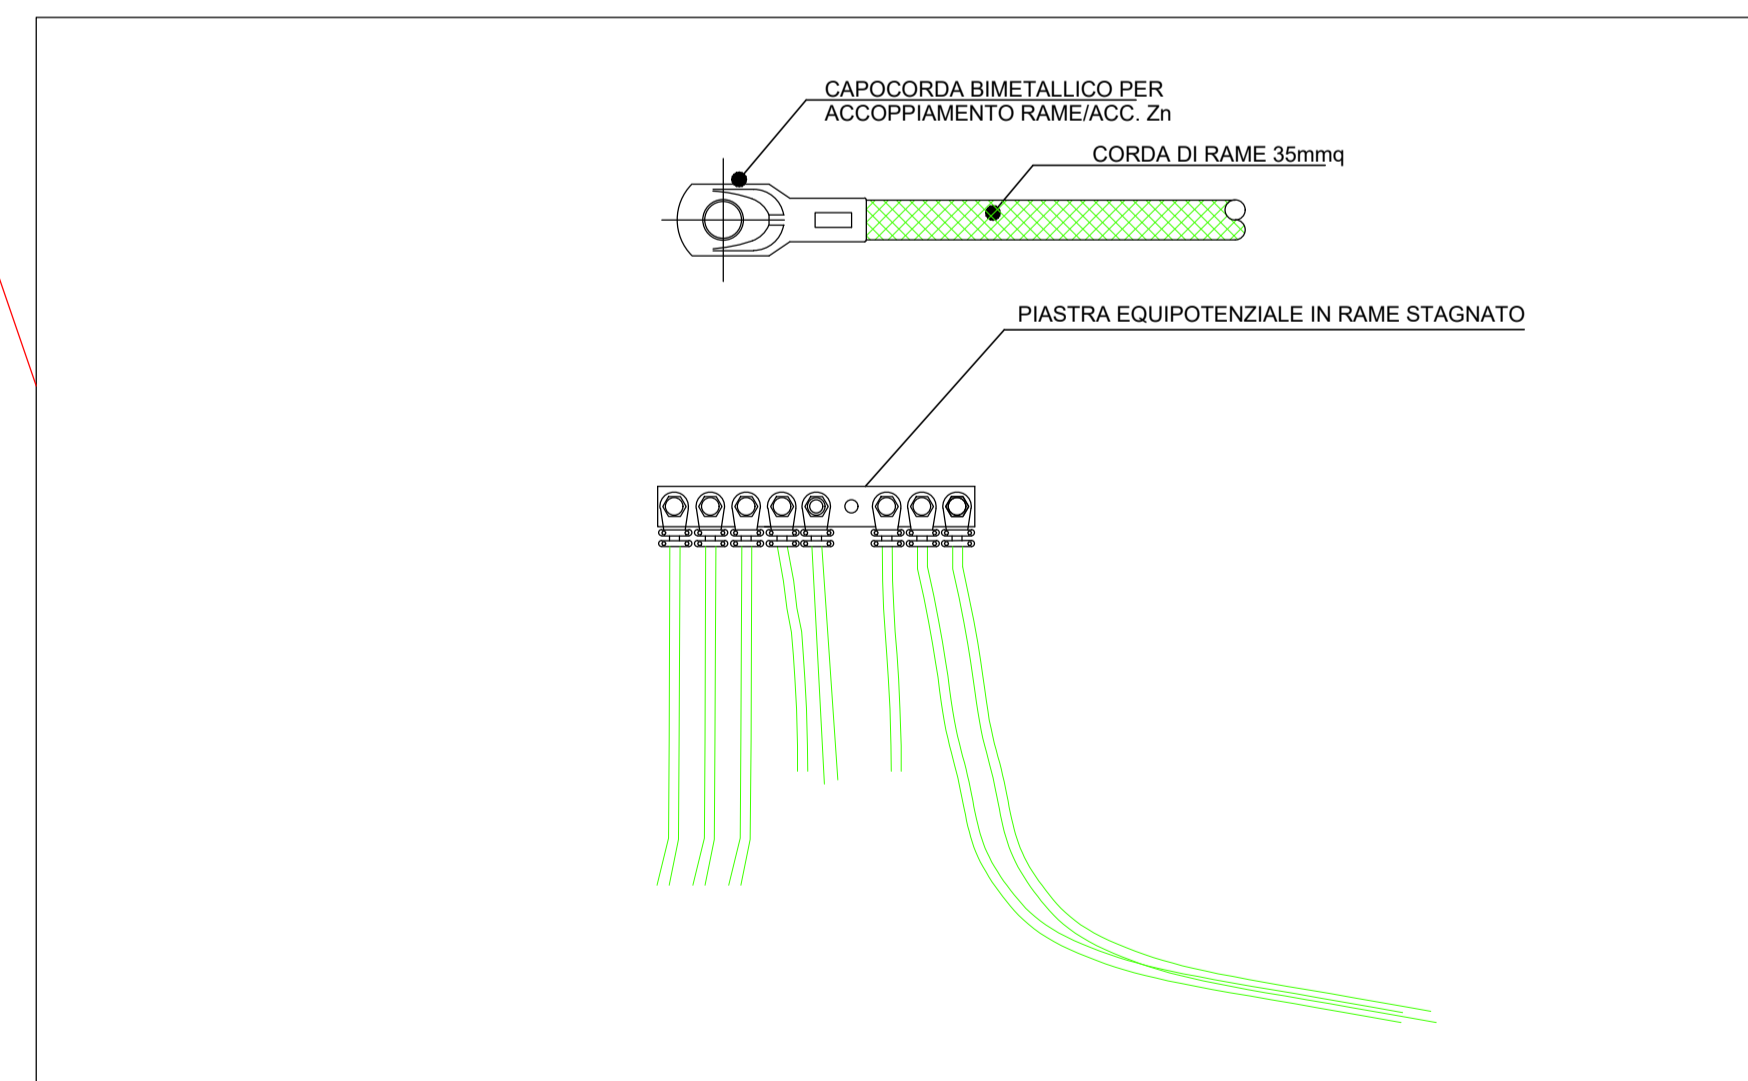

COMUNE DI RAVENNA
 «CONCESSIONE MEDIANTE PROJECT FINANCING DEL SERVIZIO DI ASSISTENZA PASSEGGERI E DI STAZIONE MARITTIMA NEL PORTO DI RAVENNA NONCHÉ DELLE AREE PER LA REALIZZAZIONE E GESTIONE DELLA NUOVA STAZIONE MARITTIMA E DEGLI ALTRI BENI STRUMENTALI E/O COMPLEMENTARI ALLA PRESTAZIONE DEL SUDDETTO SERVIZIO DA REALIZZARE SULLA BANCHINA CROCIERE DI PORTO CORSINI (RA) E AREE DEMANIALI ADIACENTI»

PROGETTO ESECUTIVO

Team Progettisti
RCCP
 Ateller (s) Alfonso Femia s.r.l.
 via Molino 317, 10124 Genova tel. 010.540395 fax 010.5732094
 via cadolini 30/38, 20137 Milano tel. 02.54919701 fax 010.54115512
 20100 Genova tel. 010.54919701 fax 010.54115512
 genova@atellerferm.com www.atellerferm.com

Professionista Responsabile progettazione Architettonica:
 Arch. Alfonso Femia
 © Alfonso Femia 2018. © AF S17 2018 all rights reserved.

Professionista Responsabile progettazione Impiantistica Strutturale:
RINA CONSULTING SPA
 via cavotti 6, 10123 Genova - Italia
 tel. +39 010 31941
 info@rina.org www.rina.org

Professionista Responsabile progettazione Impiantistica Strutturale:
 Ing. Alessandro Odasso
 Codice: 0401
 Responsabile Coordinamento Sicurezza:
 Ing. Francesco Barbanero

Responsabile progettazione prevenzione incendi:
 APC s.r.l.
 Ing. Antonio Corbo
 Via Leon Battista Alberti, 6 - 20149 Milano
 Tel./Fax +39 02 45478888
 antonio.corbo@apc.it
 www.apc.it



cod. tavola **RAV PE-H24-Implianto di Terra- Terminal Planimetria generale**
 scala **1:100**
 oggetto **Impianti Elettrici Terminal**
 data **17 ottobre 2022**
 nome file **RAV PE-H24-Implianto di Terra- Terminal Planimetria generale**
 commessa **P0020304**

rev.	data	redatto	verificato	approvato	oggetto revisione
0	17/10/2022	FM	DRA02	RINA / AO	Progetto esecutivo

L'UTILIZZAZIONE E LA RIPRODUZIONE DEL PRESENTE DOCUMENTO SONO RISERVATE A NORMA DI LEGGE