


PLANIMETRIA GENERALE PIANO TERRA


Scala 1 : 50

LEGENDA SIMBOLI


Simbolo	Descrizione
	Dispensore a croce 2mt in pozzetta 400x400mm con chiusura carrabile
	Dispensore a croce 2mt direttamente interrato
	Collettore di terra (NE=nodo equipotenziale)
	Corda rame nuda Cu50 interrata

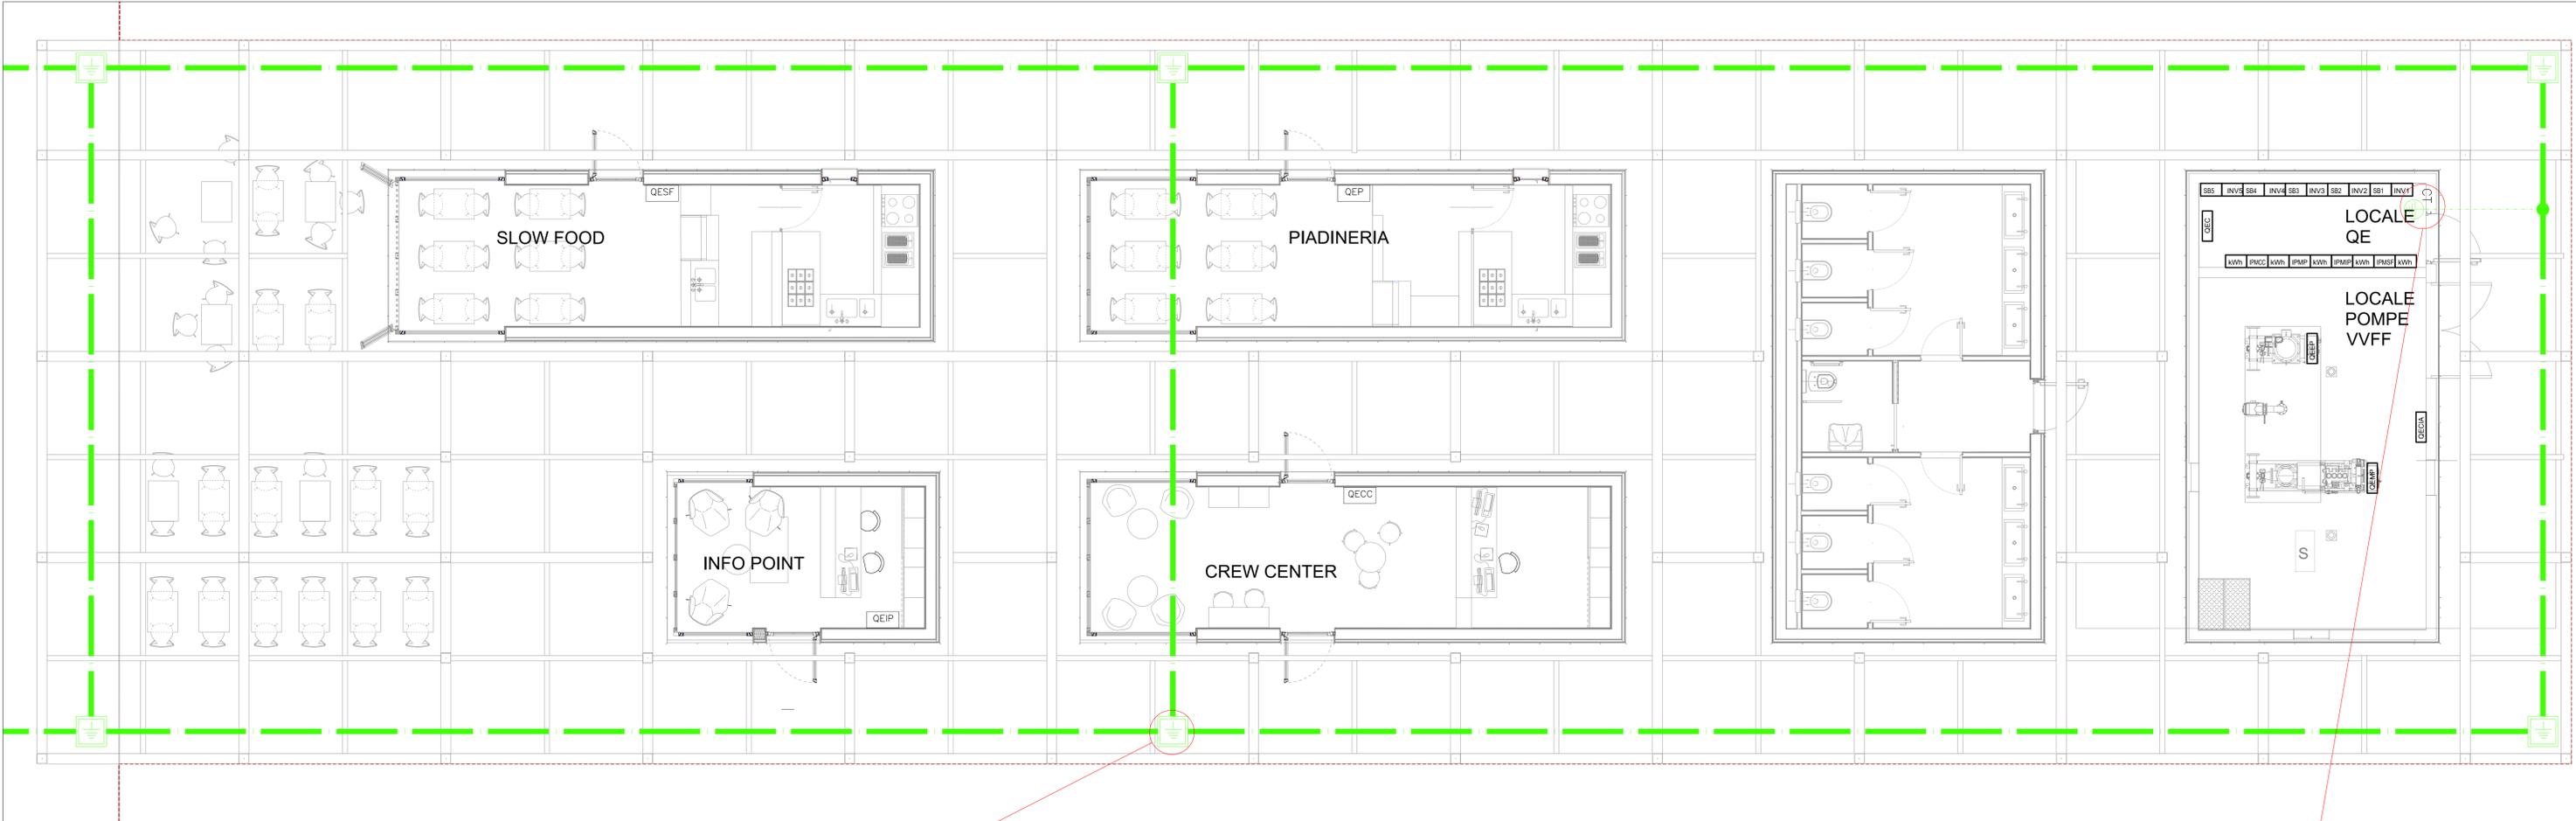

TIPICO DISPENSORE

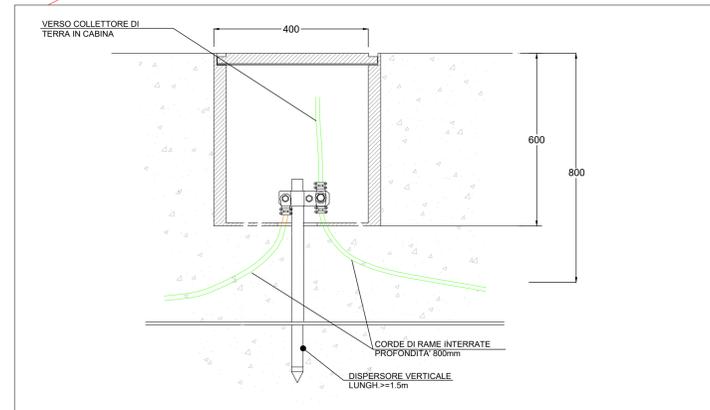

TIPICO COLLETTORE

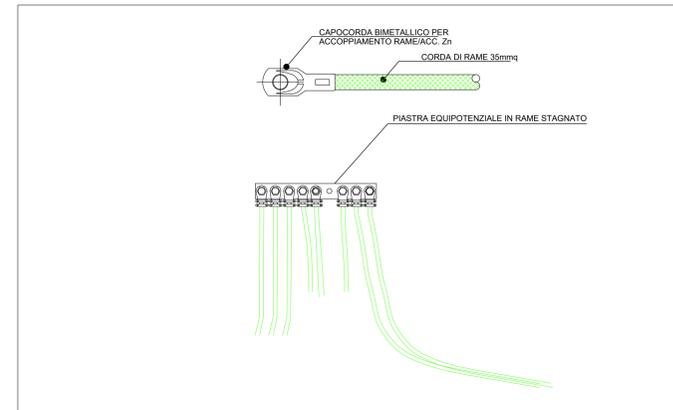

COMUNE DI RAVENNA
 «CONCESSIONE MEDIANTE PROJECT FINANCING DEL SERVIZIO DI ASSISTENZA PASSEGGERI E DI STAZIONE MARITTIMA NEL PORTO DI RAVENNA, NONCHÉ DELLE AREE PER LA REALIZZAZIONE E GESTIONE DELLA NUOVA STAZIONE MARITTIMA E DEGLI ALTRI BENI STRUMENTALI E/O COMPLEMENTARI ALLA PRESTAZIONE DEL SUDDETTO SERVIZIO DA REALIZZARE SULLA BANCHINA CROCIERE PORTO CORSINI (RA) E AREE DEMANIALI ADIACENTI»

PROGETTO ESECUTIVO

Team Progettisti
RCCP

Areller (s) Alfonso Femia s.r.l.
 via Cassini 2/11 - 10124 Genova tel. 010.54102204
 via Cassini 2/23B - 20137 Milano tel. 02.54618701 fax 010.54115512
 00 rue des petites écoles - 75013 Paris tel. 031.45422584
 genova@areller.com www.areller.com

Professionista Responsabile progettazione Architettonica:
 Anna Maria Femia

Professionista Responsabile progettazione Impiantistica Strutturale:
 Ing. Alessandro Corio

Professionista Responsabile progettazione Impiantistica Strutturale:
 Ing. Alessandro Corio
 Geo. Roberto Pacione
 Responsabile Coordinamento Sicurezza
 Ing. Federico Barabino

Responsabile progettazione prevenzione incendi
 APC SA
 Ing. Antonio Corio
 Via Leon Battista Alberti, 6 - 20149 Milano
 Tel/Fax +39 02 4627068
 antonio.corio@apc.it
 www.apc.it



RAV PE-H24-Impianto di Terra-Volumi Commerciali Planimetria generale
 cod. tavola
 scala 1:100
 oggetto Impianti Elettrici Volumi Commerciali
 data 17 ottobre 2022
 nome file RAV PE-H24-Impianto di Terra-Volumi Commerciali
 Planimetria generale
 commessa P0020304

rev.	data	redatto	verificato	approvato	oggetto revisione
0	17/10/2022	FM	DRA02	RNA / AO	Progetto esecutivo

L'UTILIZZAZIONE E LA RIPRODUZIONE DEL PRESENTE DOCUMENTO SONO RISERVATE A NORMA DI LEGGE