



Simbolo	Descrizione
QEP1x	Quadro elettrico Piano Terra n° x
QEP1.x	Quadro elettrico Piano Primo n° x
QECI	Quadro elettrico Centrale Idrica
QEFV	Quadro elettrico fotovoltaico sezione A.C.
SBx	String Box fotovoltaico n° x sezione D.C.
INVERTER	Inverter fotovoltaico 100kW
SDC	Soccorritore illuminazione d'emergenza
UPS	UPS sezione continuità
RACK TVCC	Rack TVCC
RACK DATI	Rack Dati
QEPBB	Quadro elettrico generale PBB
QEPBBx	Quadro elettrico generale PBBx
QEMx	Quadro elettrico magazzino x
QESC	Quadro elettrico sbarra carrola
QESK/Dx	Quadro elettrico garitta sinistra/destra
SCA	Server controllo accessi
CRI	Centrale rivelazione incendi
EVAC	Centrale EVAC
QEUx	Quadro elettrico ufficio x
Ⓜ	Attuatore a relè comando luci KNX
Ⓜ	Pulsantiera con attuatori a relè comando luci KNX zone comuni
Ⓜ	Sensore di presenza comando luce tipo KNX
Ⓜ	Interruttore unipolare comando luce tradizionale
Ⓜ	Deviatore comando luce tradizionale

TIPICO QUOTE INSTALLATIVE

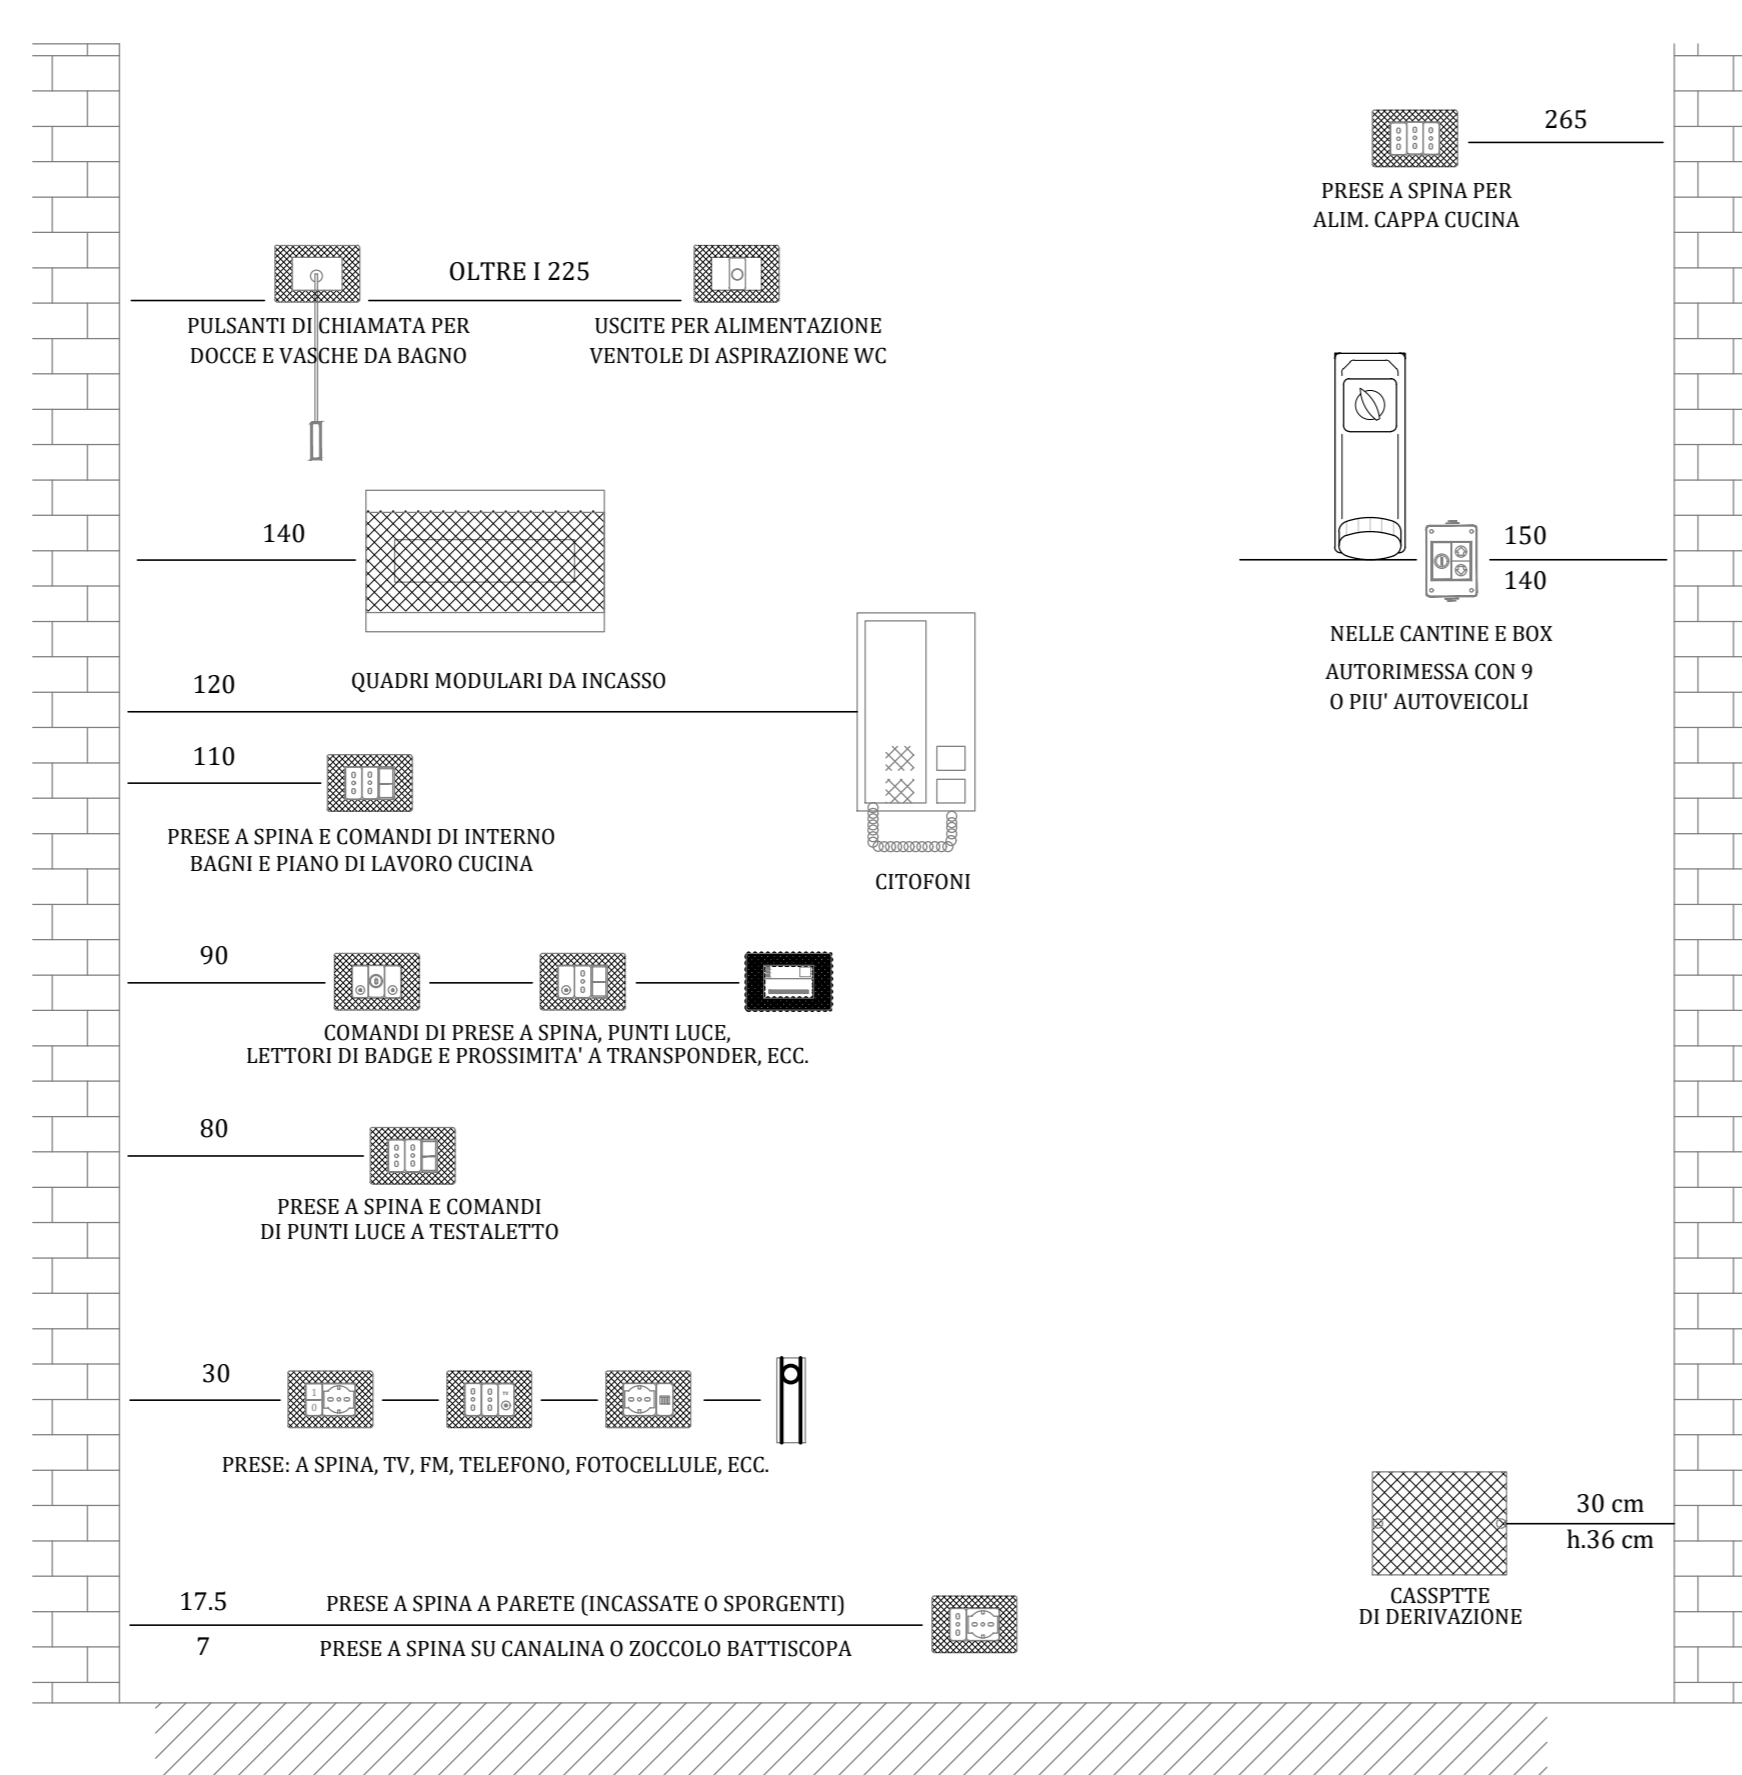

NOTA: Tutte le apparecchiature devono essere installate ad una distanza minima di 10 cm da qualsiasi serramento finito (porta o finestra) e dagli spigoli delle pareti dei locali. Le quote indicate (cm) sono riferite alle mezzerie, salvo diversa indicazioni, ed a quota pavimento finito.

ZONE DI RISPETTO BAGNI

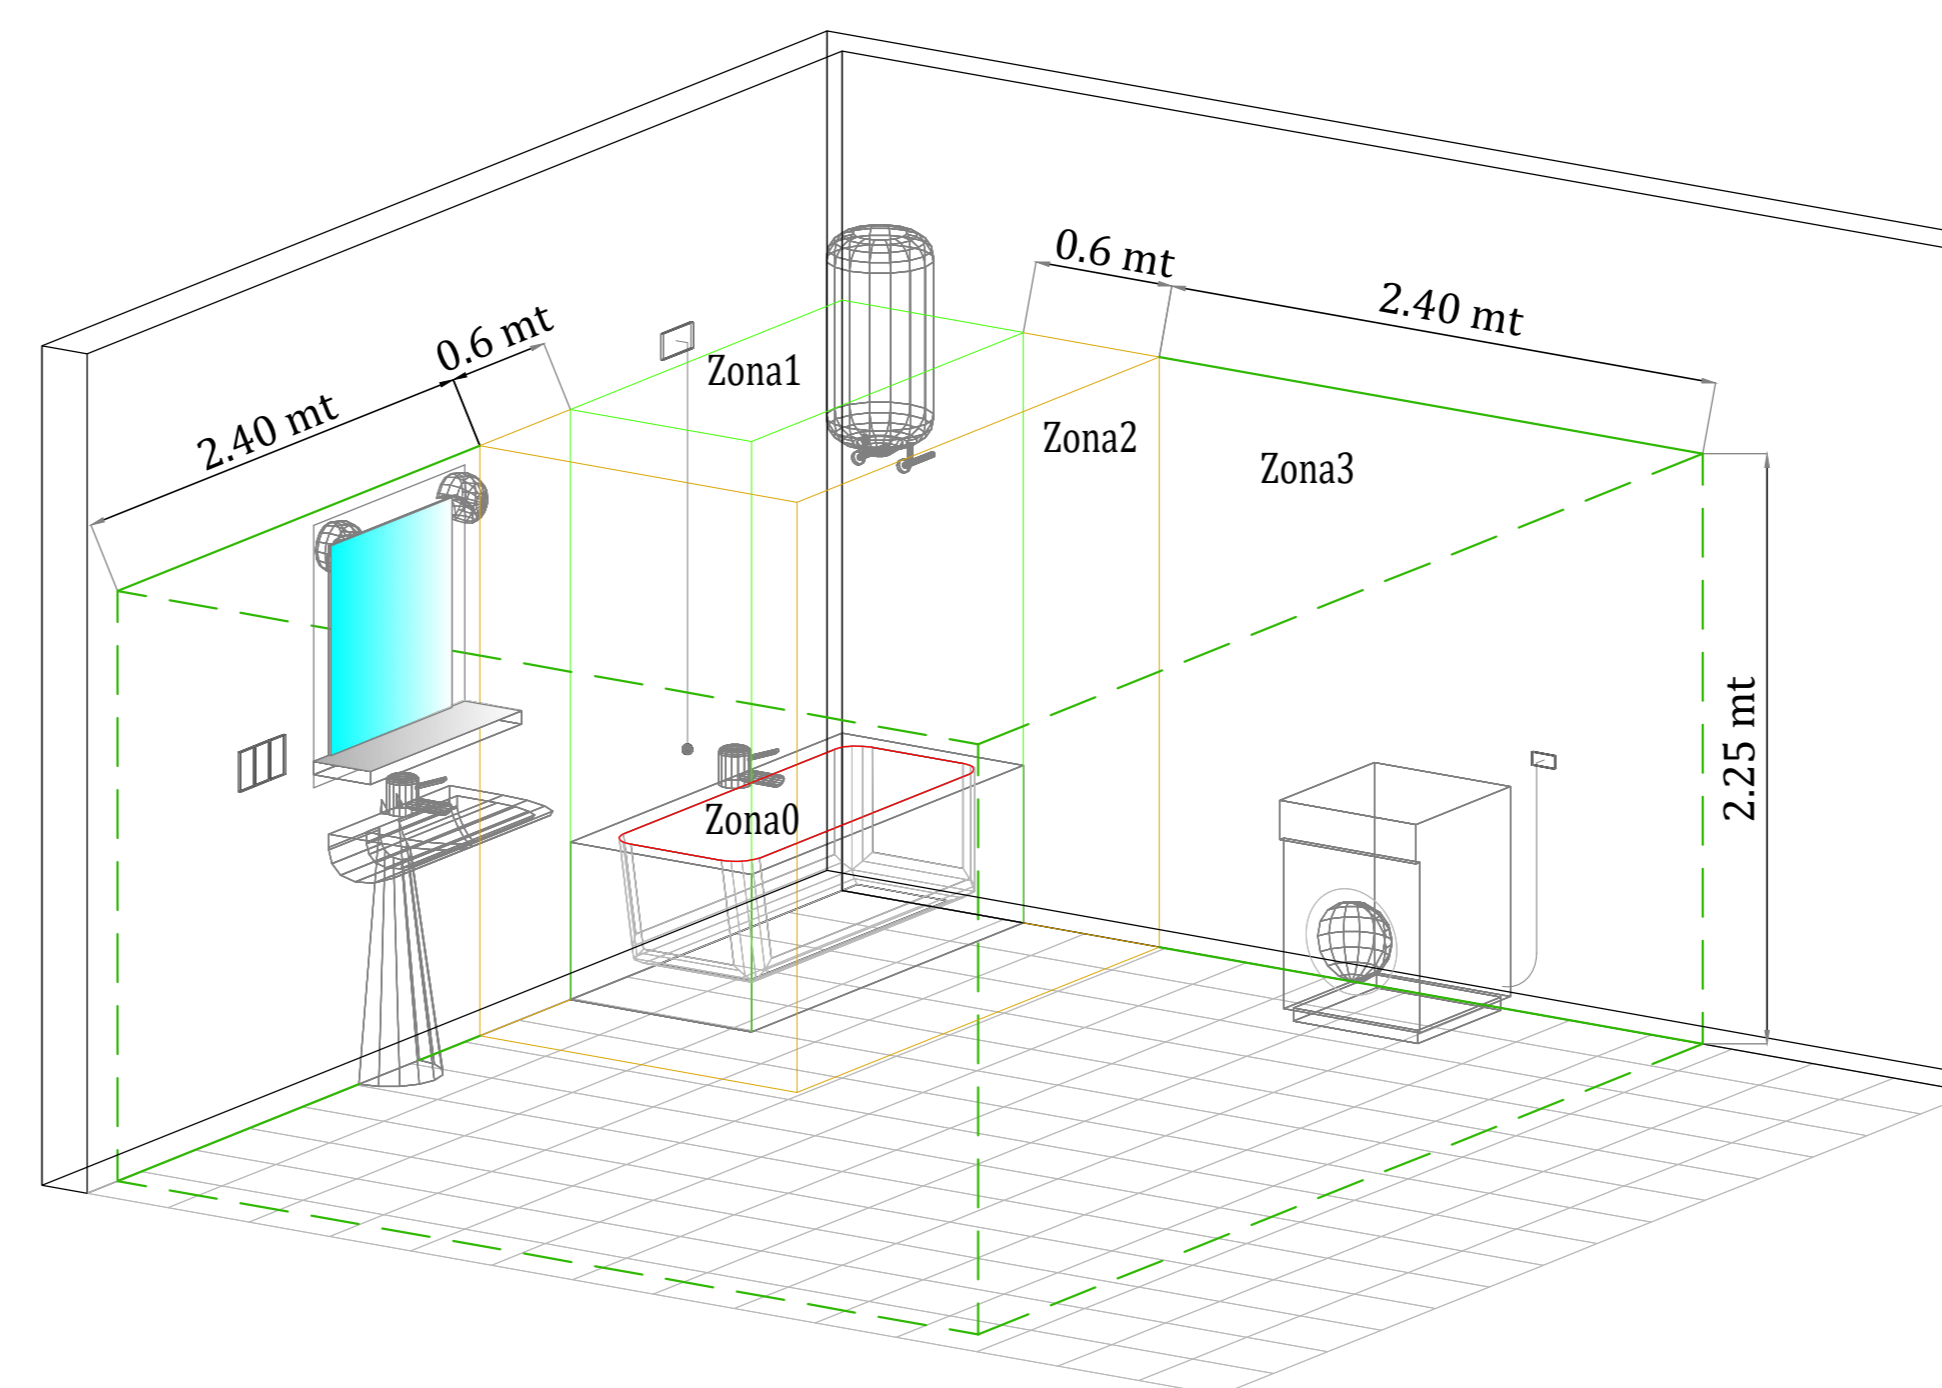

**COMUNE DI RAVENNA**  
 «CONCESSIONE MEDIANTE PROJECT FINANCING DEL SERVIZIO DI ASSISTENZA PASSEGGERI E DI STAZIONE MARITTIMA NEL PORTO DI RAVENNA, NONCHÉ DELLE AREE PER LA REALIZZAZIONE E GESTIONE DELLA NUOVA STAZIONE MARITTIMA E DEGLI ALTRI BENI STRUMENTALI ED COMPLEMENTARI ALLA PRESTAZIONE DEL SUDDETTO SERVIZIO DA REALIZZARE SULLA BANCHINA CROCIERE PORTO CORSINI (RA) E AREE DEMANIALI ADIACENTI»

**PROGETTO ESECUTIVO**

Team Progettisti:  
**RCCP**  
 Attilio G. Alfonso Ferraro s.r.l.  
 Via Venezia 311 - 48124 Ravenna tel. 0545.240000 fax 0545.210004  
 via garibaldi 10/10 - 48124 Ravenna tel. 0545.467101 fax 0545.119512  
 88 via del ponte nuovo, 48019 Porto San Pietro (RA) 0545.000000  
 gpm@atferraro.com www.atferraro.com

**AFSTALFONSO FERRARO**  
 Professione Professionale: progettazione Architettonica  
 Arch. Alfredo Ferraro  
 Ravenna Italia 2012 E 04/17 (2012 al giorno presente)

**RINA**  
 RINA CONSULTING SPA  
 via Jacini 5 - 48122 Ravenna - Italia  
 tel. +39 0545 37001  
 info@rina.org www.rina.org  
 Professione Professionale: progettazione Ingegneria Strutturale  
 Ing. Riccardo Citterio  
 Citterio  
 Gian Roberto Passera  
 Responsabile Coordinamento Sicurezza  
 Ing. Federico Santavini

Responsabile progettazione prevenzione incendi:  
**AFC SA**  
 Ing. Andrea Costa  
 Via Leon Battista Alberti, 6 - 39140 Merano  
 Tel. +39 0462 424242  
 www.afc.it

col. tavola: RAV PE-H24-Impianto Illuminazione - Terminal piano primo 2/2 Planimetria generale  
 scala: 1:100  
 oggetto: Impianti Elettrici Terminal  
 data: 17 ottobre 2022  
 nome file: RAV PE-H24-Impianto Illuminazione - Terminal piano primo 2/2 Planimetria generale  
 commessa: PO020304

rev.	data	redatto	verificato	approvato	oggetto revisione
0	17/10/2022	FM	DRA02	RINA / AO	Progetto esecutivo

L'UTLIZZAZIONE E LA RIPRODUZIONE DEL PRESENTE DOCUMENTO SONO RISERVATE A NORMA DI LEGGE