PLANIMETRIA PIANO TERRA TERMINAL 2/2

Scala 1 : 100

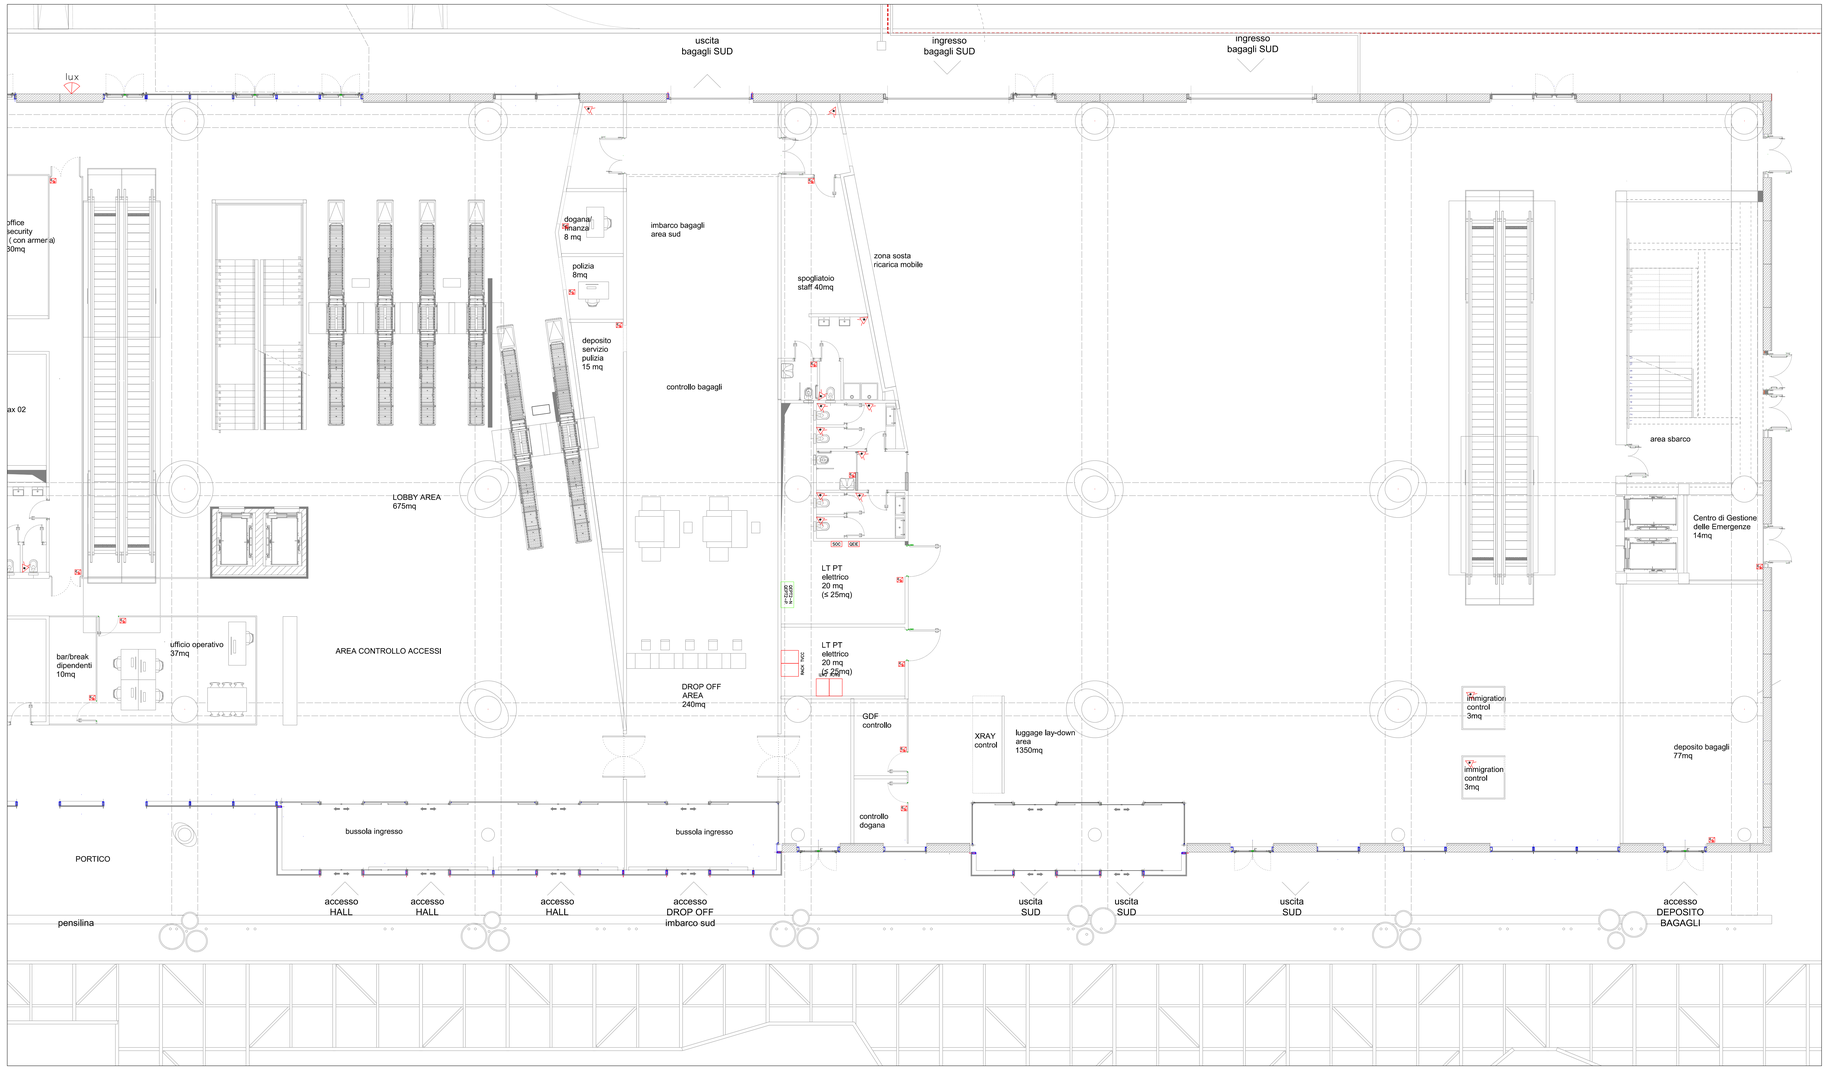

LEGENDA SIMBOLI

Simbolo	Descrizione
QEPTx	Quadro elettrico Piano Terra n° x
QEP1.x	Quadro elettrico Piano Primo n° x
QECI	Quadro elettrico Centrale Idrica
QEFV	Quadro elettrico fotovoltaico sezione A.C.
SBx	String Box fotovoltaico n° x sezione D.C.
INVERTER	Inverter fotovoltaico 100kW
SOC	Soccorritore illuminazione d'emergenza
UPS	UPS sezione continuità
RACK TVCC	Rack TVCC
RACK DATI	Rack Dati
QEPBB	Quadro elettrico generale PBB
QEPBBx	Quadro elettrico generale PBBx
QEMx	Quadro elettrico magazzino x
QESC	Quadro elettrico sbarra carraia
QECSx/DX	Quadro elettrico garitta sinistra/destra
SCA	Server controllo accessi
CRI	Centrale rivelazione incendi
EVAC	Centrale EVAC
QEUx	Quadro elettrico ufficio x
	Attuatore a relè comando luci KNX
	Pulsantiera con attuatori a relè comando luci KNX zone comuni
	Sensore di presenza comando luce tipo KNX
	Interruttore unipolare comando luce tradizionale
	Deviatore comando luce tradizionale

TIPICO QUOTE INSTALLATIVE

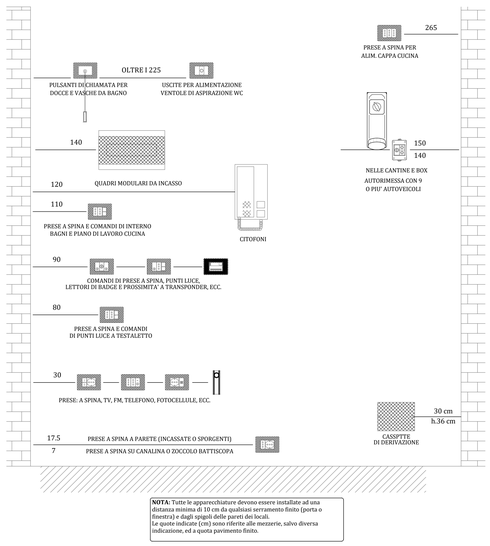

NOTA: Tutte le apparecchiature devono essere installate ad una distanza minima di 10 cm da qualsiasi serramento finito (porta o finestra) e dagli spigoli delle pareti dei locali.
Le quote indicate (cm) sono riferite alle mezzerie, salvo diversa indicazione, ed a quota pavimento finito.

ZONE DI RISPETTO BAGNI

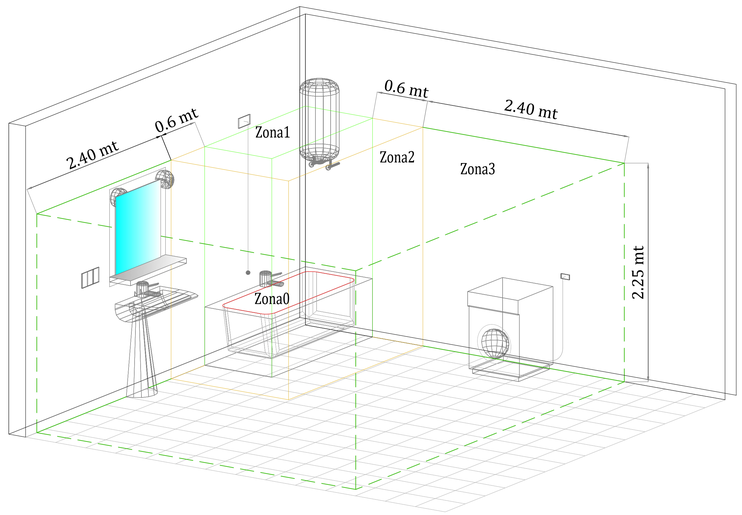

Autorità di Sistema Portuale del Mare Adriatico Centro-settentrionale

PORTO DI RAVENNA

COMUNE DI RAVENNA

«CONCESSIONE MEDIANTE PROJECT FINANCING DEL SERVIZIO DI ASSISTENZA PASSEGGERI E DI STAZIONE MARITTIMA NEL PORTO DI RAVENNA, NONCHÉ DELLE AREE PER LA REALIZZAZIONE E GESTIONE DELLA NUOVA STAZIONE MARITTIMA E DEGLI ALTRI BENI STRUMENTALI E/O COMPLEMENTARI ALLA PRESTAZIONE DEL SUDDETTO SERVIZIO DA REALIZZARE SULLA BANCHINA CROCIERE DI PORTO CORSINI (RA) E AREE DEMANIALI ADIACENTI»

PROGETTO ESECUTIVO

Committente

RCCP

Team Progettisti

Atelier (si) Alfonso Femia s.r.l.
via interrisano 3/11, 16124 Genova tel. 010.9400095 fax 010.5702094
via cadolini 32/36, 20137 Milano tel. 02.54013701 fax 010.54115512
55 rue des petites écuries, 75010 Paris tel +331.42462884
genova@atelierfemi.com www.atelierfemia.com

Professionista Responsabile progettazione Architettonica:
Arch Alfonso Femia
© Alfonso Femia 2016 © AF517 2016 all rights reserved

RINA CONSULTING SPA
via lavoro 8- 16128 Genova - Italia
tel +39 010 31961
info@rina.org www.rina.org

Professionista Responsabile progettazione Impiantistica Strutturale:
Ing Alessandro Odasso
Architetto
Geol.Roberto Pedone
Responsabile Coordinamento Sicurezza
Ing Federico Bertalmio

Responsabile progettazione prevenzione incendi
AFC 84
Ing. Antonio Corbo
Via Ludovico Ariosto Milano, 6- 20149 Milano
Tel.Fax +39 02 45475808
antonio.corbo@alfaivi.it
www.alfaivi.it

cod. tavola	RAV PE-H24-Impianto illuminazione - Terminal piano terra 2/2 Planimetria generale
scala	1:100
oggetto	Impianti Elettrici Terminal
data	17 ottobre 2022
nome file	RAV PE-H24-Impianto illuminazione - Terminal piano terra 2/2 Planimetria generale
commessa	P0020304

rev.	data	redatto	verificato	approvato	oggetto revisione
0	17/10/2022	FM	DRA02	RINA / AO	Progetto esecutivo

L'UTILIZZAZIONE E LA RIPRODUZIONE DEL PRESENTE DOCUMENTO SONO RISERVATE A NORMA DI LEGGE