


KEY PLANT

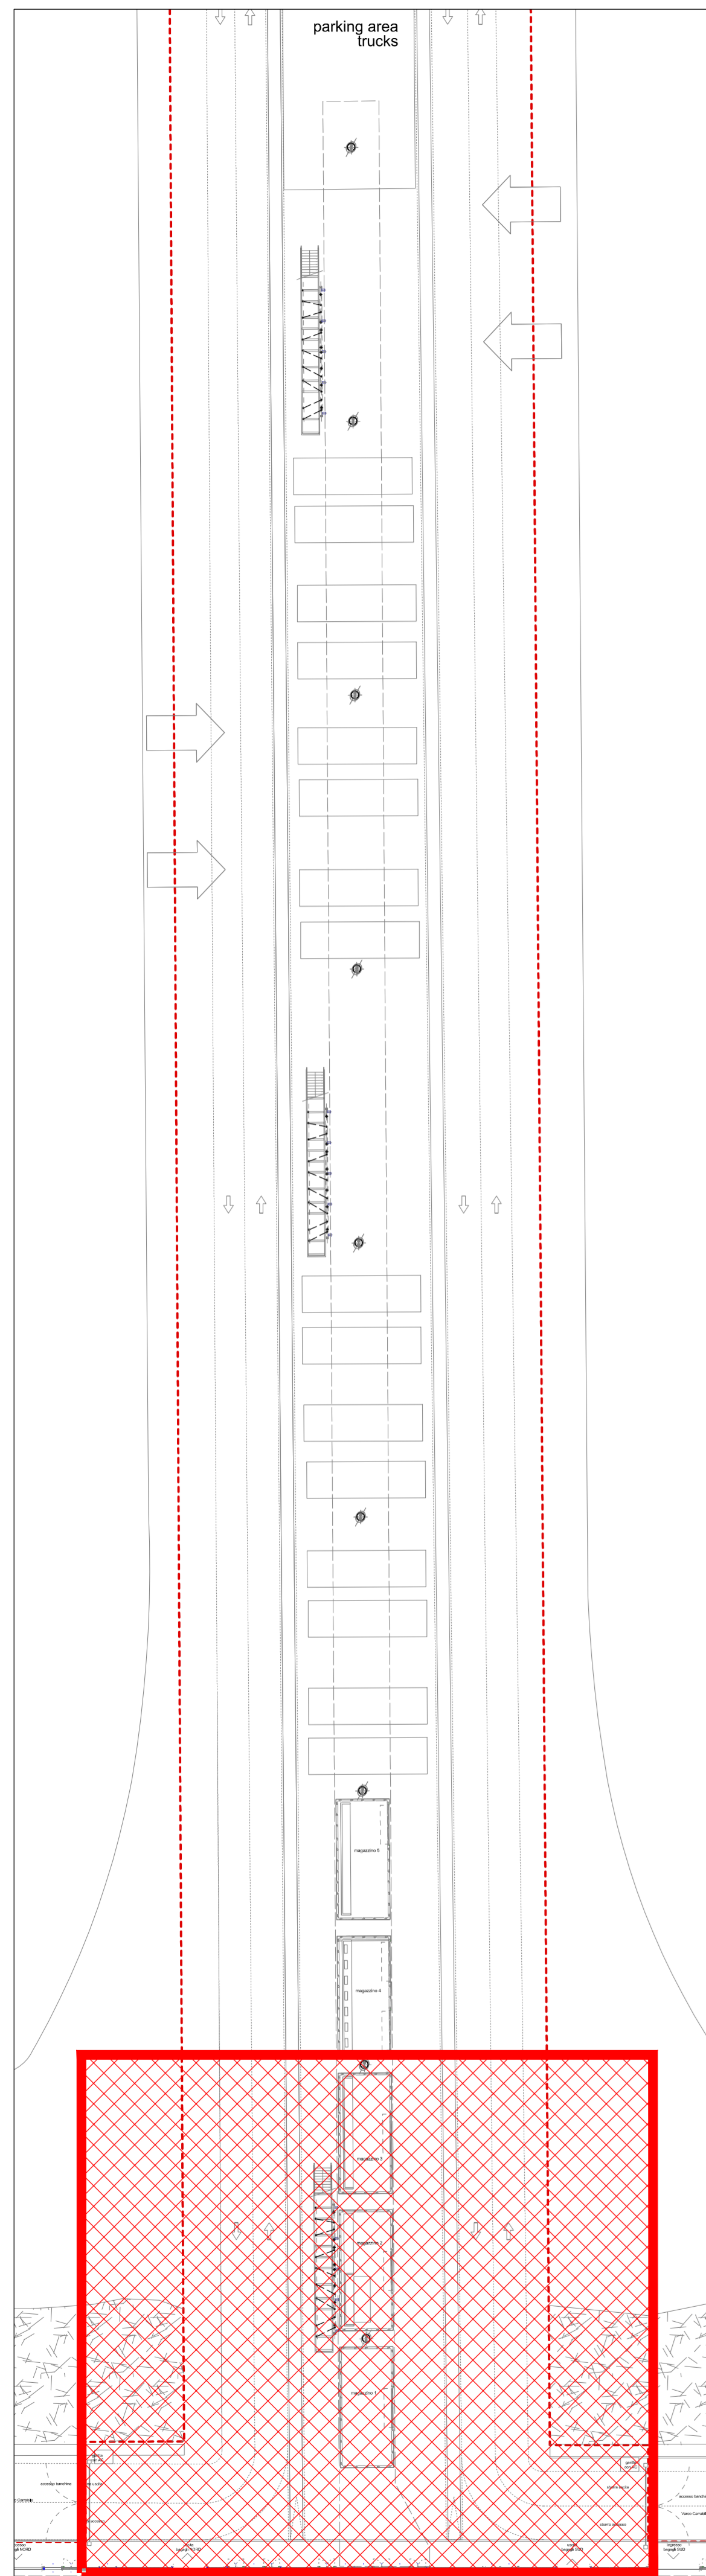

STRALCIO PIANO BANCHINA

Scala 1 : 100



LEGENDA SIMBOLI

Simbolo	Descrizione
RACK DATI CS PT.1	Rack Dati Centro Stella piano terra lato SX
RACK DATI PT.2	Rack Dati piano terra lato DX
RACK DATI P1	Rack Dati piano primo
SCA	Server controllo accessi
CRI	Centrali rivelazione incendi
EVAC	Centrale EVAC
RACK SX	Rack Dati garitta SX
RACK Dx	Rack Dati garitta DX
RACK MG	Rack Dati magazzino
●	Connessione al Quadro PBB x
⊕	Presse dati RJ45 (PL: in postazione di lavoro per PC; T1: in torretta a pavimento per PC; TF: in torretta a pavimento per fiere e manifestazioni; BP: in blocco prese locale tecnico; PLS: in postazione di lavoro per Sniffer)
⊕	Presse dati RJ45 in custodia isolante a parete per Access Point

COMUNE DI RAVENNA
 CONCESSIONE MEDIANTE PROJECT FINANCING DEL SERVIZIO DI ASSISTENZA PASSEGGERI E DI STAZIONE MARITTIMA NEL PORTO DI RAVENNA, NONCHÉ DELLE AREE PER LA REALIZZAZIONE E GESTIONE DELLA NUOVA STAZIONE MARITTIMA E DEGLI ALTRI BENI STRUMENTALI E/O COMPLEMENTARI ALLA PRESTAZIONE DEL SUDDETTO SERVIZIO DA REALIZZARE SULLA BANCHINA CROCIERE PORTO CORSINI (RA) E AREE DEMANIALI ADIACENTI.

PROGETTO ESECUTIVO

Team Progettisti
RINA CONSULTING SPA
 via cavotti 18 20137 Genova - Italia
 tel +39 010 31841
 info@rina.org www.rina.org

Professionista Responsabile progettazione Architettonica:
 Arch. Alfonso Femia
 © Alfonso Femia 2018. G. A. S. 17. 2018. All rights reserved.

Professionista Responsabile progettazione Impiantistica Strutturale:
ING. ALESSANDRO ODIERNA
 Via Leon Battista Alberti, 6 - 20149 Milano
 Tel. +39 02 45479888
 alexander.odierna@iuc.it
 www.odierna.it

Responsabile progettazione prevenzione incendi:
 APC 04
 Ing. Adriano Corio
 Via Leon Battista Alberti, 6 - 20149 Milano
 Tel. +39 02 45479888
 alexander.odierna@iuc.it
 www.odierna.it



cod. tavola RAV PE-H24-Impianto rete dati e telefono - Banchina Planimetria generale
 scala 1:100
 oggetto Impianti Speciali Terminal
 data 17 ottobre 2022
 nome file RAV PE-H24-Impianto rete dati e telefono - Banchina Stralcio Planimetria generale
 commessa P0020304

rev.	data	redatto	verificato	approvato	oggetto revisione
0	17/10/2022	FM	DRA02	RINA / AO	Progetto esecutivo

L'UTILIZZAZIONE E LA RIPRODUZIONE DEL PRESENTE DOCUMENTO SONO RISERVATE A NORMA DI LEGGE