PLANIMETRIA PIANO PRIMO TERMINAL 2/2

Scala 1 : 100

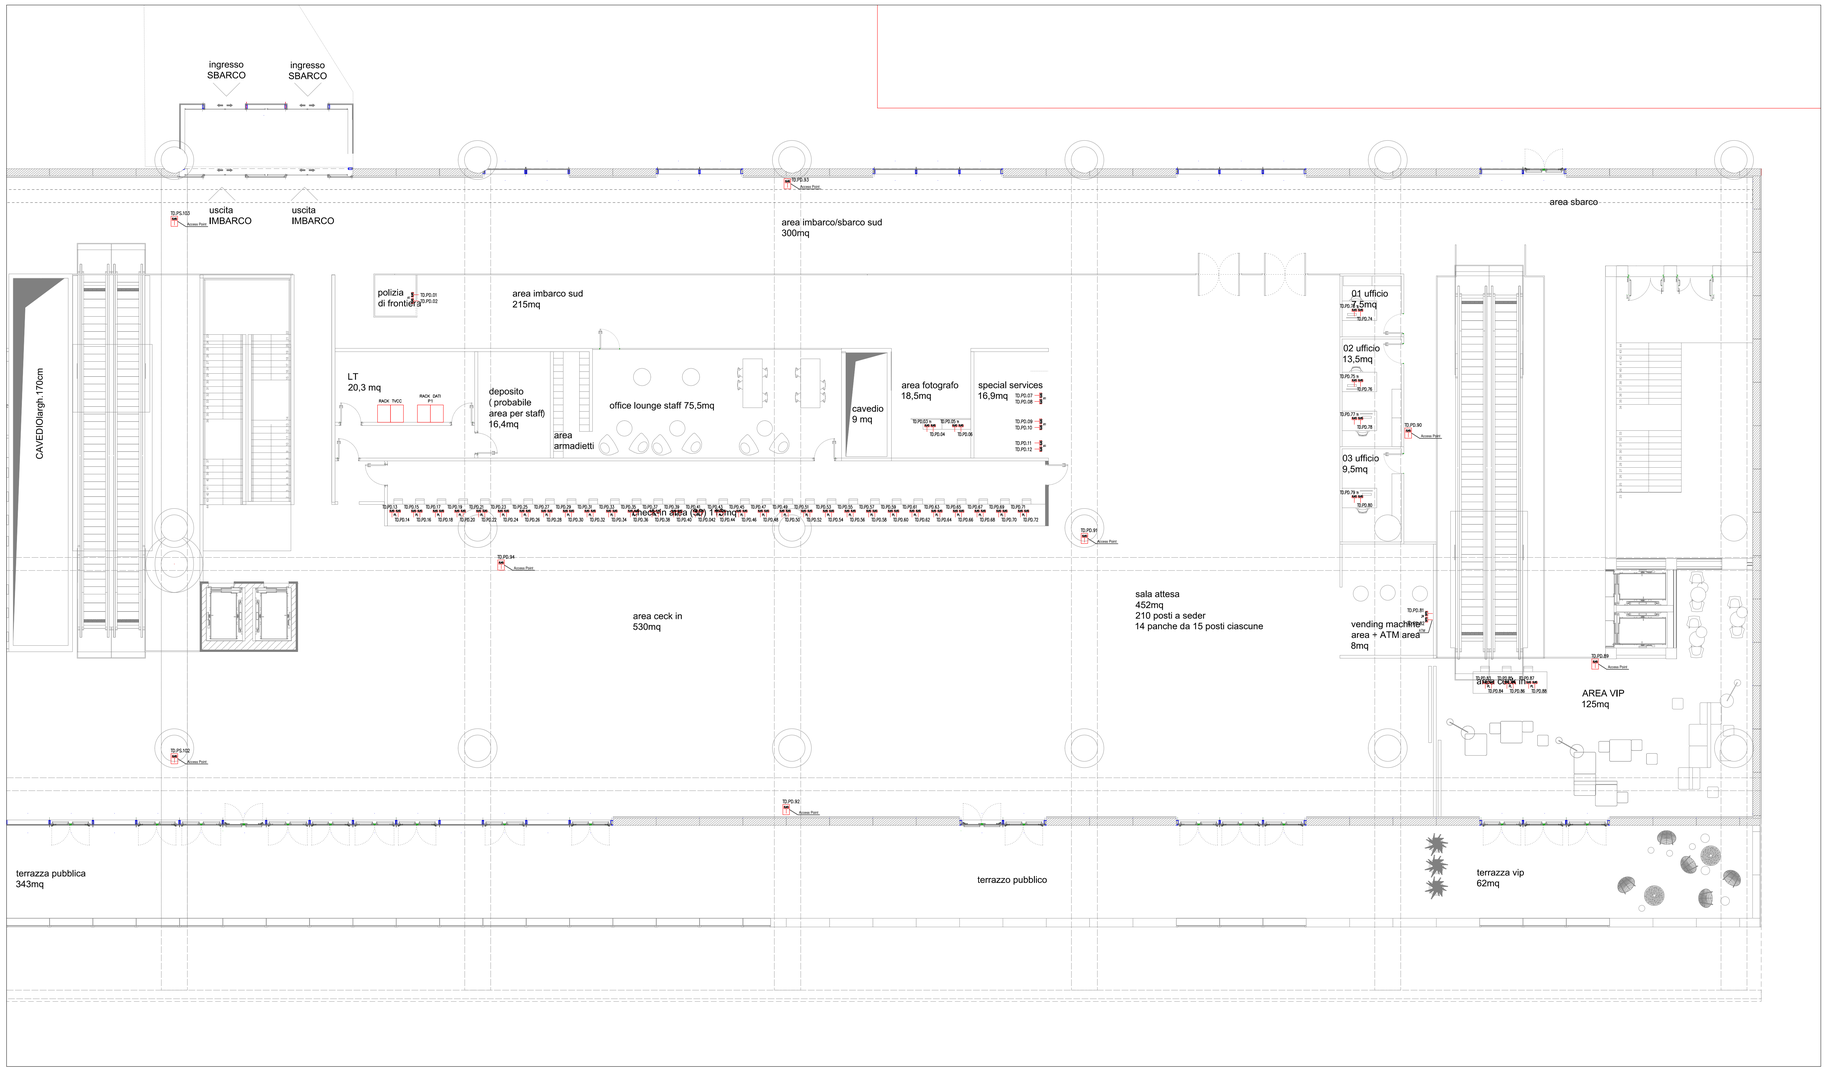

TIPICO QUOTE INSTALLATIVE

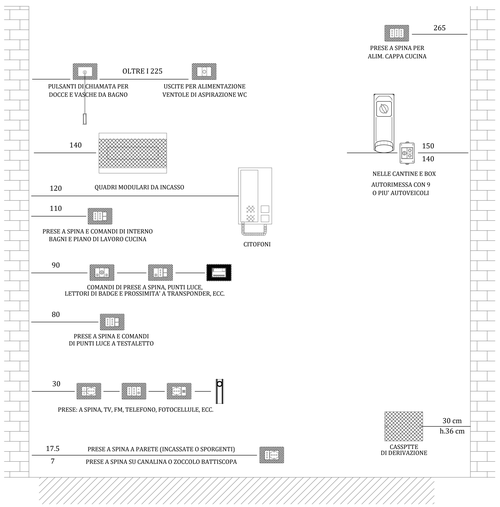

NOTA: Tutte le apparecchiature devono essere installate ad una distanza minima di 10 cm da qualsiasi serramento finito (porta o finestra) e dagli spigoli delle pareti dei locali.
Le quote indicate (cm) sono riferite alle mezzerie, salvo diversa indicazione, ed a quota pavimento finito.

LEGENDA SIMBOLI

Simbolo	Descrizione
RACK DATI CS PT.1	Rack Dati Centro Stella piano terra lato SX
RACK DATI PT.2	Rack Dati piano terra lato DX
RACK DATI P1	Rack Dati piano primo
SCA	Server controllo accessi
CRI	Centrali rivelazione incendi
EVAC	Centrale EVAC
RACK SX	Rack Dati garitta SX
RACK Dx	Rack Dati garitta DX
RACK MG	Rack Dati magazzino
●	Connessione al Quadro PBB x
x RJ45	Presa dati RJ45 (PL: in postazione di lavoro per PC; T1: in torretta a pavimento per PC; TF: in torretta a pavimento per fiere e manifestazioni; BPI: in blocco prese locale tecnico; PLS: in postazione di lavoro per Sniffer)
RJ45	Presa dati RJ45 in custodia isolante a parete per Access Point

Autorità di Sistema Portuale del Mare Adriatico centro settentrionale

PORTO DI RAVENNA

COMUNE DI RAVENNA

«CONCESSIONE MEDIANTE PROJECT FINANCING DEL SERVIZIO DI ASSISTENZA PASSEGGERI E DI STAZIONE MARITTIMA NEL PORTO DI RAVENNA, NONCHÉ DELLE AREE PER LA REALIZZAZIONE E GESTIONE DELLA NUOVA STAZIONE MARITTIMA E DEGLI ALTRI BENI STRUMENTALI E/O COMPLEMENTARI ALLA PRESTAZIONE DEL SUDDETTO SERVIZIO DA REALIZZARE SULLA BANCHINA CROCIERE DI PORTO CORSINI (RA) E AREE DEMANIALI ADIACENTI»

PROGETTO ESECUTIVO

Committente

RCCP

Team Progettisti

Atelier (si) Alfonso Femia s.r.l.
via Interrisa 31/1, 16124 Genova tel. 010.540395 fax 010.5702094
via cadolini 32/36, 20137 Milano tel. 02.54010701 fax 010.54110012
55 rue des petites écuries, 75010 Paris tel +331.42462884
genova@atelierfemi.com www.atelierfemia.com

Professionista Responsabile progettazione Architettonica:
Arch. Alfonso Femia
© Alfonso Femia 2018 © AFS11 2018 all rights reserved

RINA CONSULTING SPA
via cecchi 6- 16129 Genova - Italia
T +39 010 53851
info@rina.org www.rina.org

Professionista Responsabile progettazione Impiantistica Strutturale:
Ing.Alessandro Odasso
Ing.Fabio Gaia
Geol.Roberto Pedone
Responsabile Coordinamento Sicurezza
Ing.Federico Barabino

Responsabile progettazione prevenzione incendi
AFC 84
Ing. Antonio Corbo
Via Leon Battista Alberti, 6- 20149 Milano
Tel./Fax +39 02 45479988
info@afcsoftware.it
www.afcsoft.it

cod. tavola	RAV PE-H24-Impianto rete dati e telefono - Terminal piano primo 2/2 Planimetria generale
scala	1:100
oggetto	Impianti Speciali Terminal
data	17 ottobre 2022
nome file	RAV PE-H24-Impianto rete dati e telefono - Terminal piano primo 2/2 Planimetria generale
commessa	P0020304

rev.	data	redatto	verificato	approvato	oggetto revisione
0	17/10/2022	FM	DRA02	RINA / AO	Progetto esecutivo

L'UTILIZZAZIONE E LA RIPRODUZIONE DEL PRESENTE DOCUMENTO SONO RISERVATE A NORMA DI LEGGE