



PLANIMETRIA PIANO TERRA VOLUMI COMMERCIALI

Scala 1 : 50

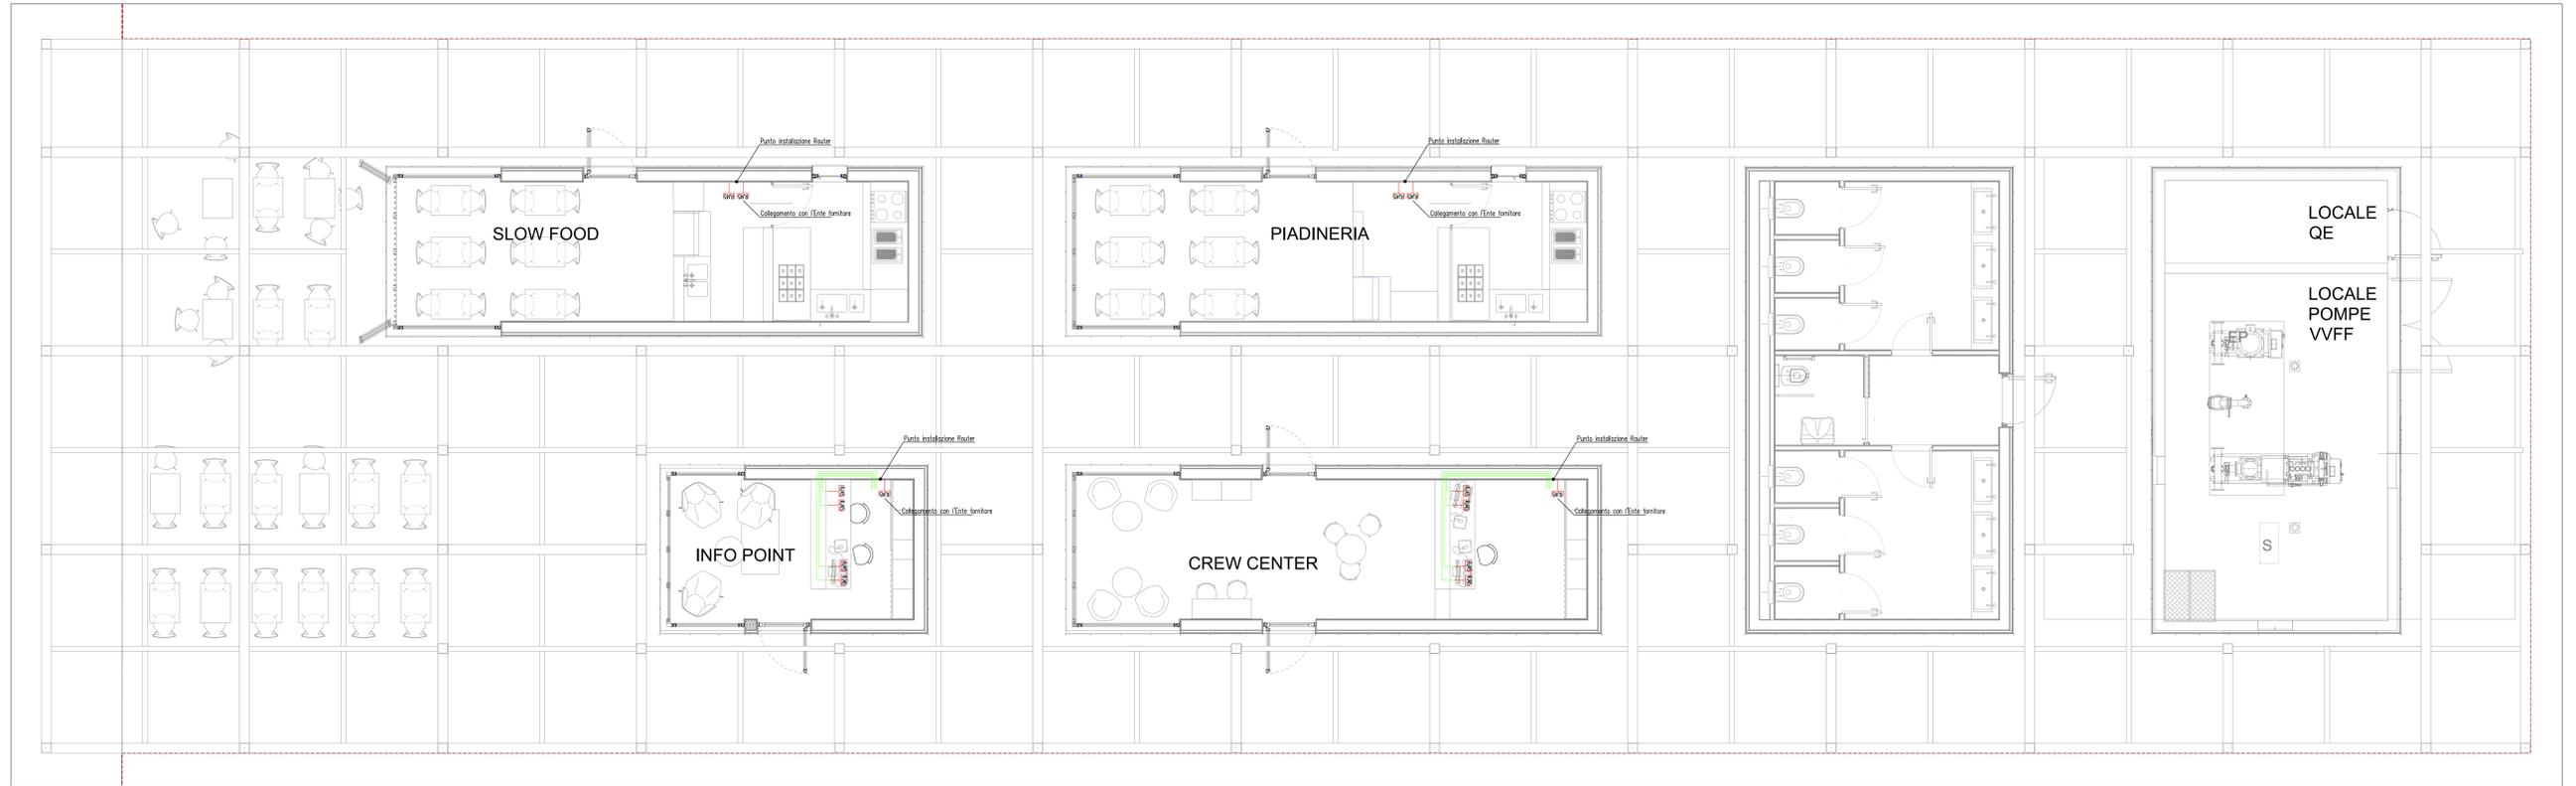

TIPICO QUOTE INSTALLATIVE

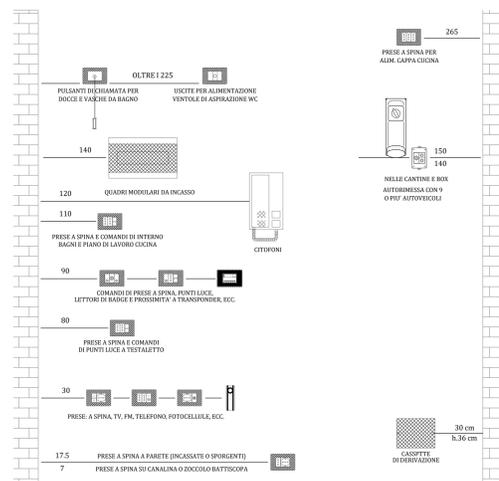

NOTA: Tutte le apparecchiature devono essere installate ad una distanza minima di 30 cm da qualsiasi parete o soffitto e dagli oggetti nelle pareti dei locali. Le quote indicate (cm) sono riferite alle quotazioni, salvo diversa indicazione, ad ogni pavimento finito.

LEGENDA SIMBOLI

Simbolo	Descrizione
	Presse dati R45
	Cavo UTP in tubazione flessibile conguata sottotraccia a parete o a pavimento

**COMUNE DI RAVENNA**
  
 «CONCESSIONE MEDIANTE PROJECT FINANCING DEL SERVIZIO DI ASSISTENZA PASSEGGERI E DI STAZIONE MARITTIMA NEL PORTO DI RAVENNA, NONCHÉ DELLE AREE PER LA REALIZZAZIONE E GESTIONE DELLA NUOVA STAZIONE MARITTIMA E DEGLI ALTRI BENI STRUMENTALI E/O COMPLEMENTARI ALLA PRESTAZIONE DEL SUDDETTO SERVIZIO DA REALIZZARE SULLA BANCHINA CROCIERE PORTO CORSINI (RA) E AREE DEMANIALI ADIACENTI»

**PROGETTO ESECUTIVO**
  
 Committente

Team Progettisti

**RCCP**
  
 Attilio(2) Adelfio Formisoli s.r.l.
   
 Via Rivaroli 31/A - 48124 Gattorna (RA) - Tel. 05450055 - Fax 0545120264
   
 Web: www.rccp.it - Email: info@rccp.it - Fax: 0545115512
   
 35 via della pedana nuova - 47010 Porto San Cristoforo (RN) - Tel. 0545000000
   
 info@portoferraris.com - www.portoferraris.com

Professionista Responsabile progettazione Antisismica
   
 Arch. Silvia Ferraris
   
 Via Roma 20/A - 48121 Porto San Cristoforo (RN)
   
 Tel. 0545115512 - Fax 0545115513
   
 info@sva.org - www.sva.org

Professionista Responsabile progettazione Impiantistica Strutturale
   
 Ing. Alessandro Cimini
   
 Via Lino D'Adda Alberti, 6 - 48140 Milano
   
 Tel. Fax 02/26262626
   
 www.ingegnercimini.it

Professionista Responsabile progettazione Impiantistica Strutturale
   
 Ing. Roberto Paganà
   
 Responsabile Coordinamento Sicurezza
   
 Ing. Federico Santolini



cod. tavola: RAV PE-H24-Impianto rete dati e telefono - Volumi Commerciali Planimetria generale
   
 scala: 1:50
   
 oggetto: Impianti Speciali Volumi Commerciali
   
 data: 17 ottobre 2022
   
 nome file: RAV PE-H24-Impianto rete dati e telefono - Volumi Commerciali Planimetria generale
   
 commessa: P0020304

rev.	data	redatto	verificato	approvato	oggetto	revisione
0	17/10/2022	FM	DRA02	RNA / AO	Progetto	esecutivo

L'UTILIZZAZIONE E LA RIPRODUZIONE DEL PRESENTE DOCUMENTO SONO RISERVATE A ROMA DI LEGGE