

LEGENDA SIMBOLI

Simbolo	Descrizione
CRI	Centralina rivelazione incendi
	Rivelatore ottico puntiforme di fumo completo di base
	Pannello ottico/acustico allarme incendio
	Pulsante manuale allarme incendio indirizzabile
	Spia di segnalazione rivelatore sopra controsoffitto in allarme
	Barriera lineare rivelazione fumi a soffitto
	Rivelatore di fumo nascosto con spia di segnalazione

PLANIMETRIA PIANO TERRA TERMINAL 1/2

Scala 1 : 100



COMUNE DI RAVENNA
 CONCESSIONE MEDIANTE PROJECT FINANCING DEL SERVIZIO DI ASSISTENZA PASSEGGERI E DI STAZIONE MARITTIMA NEL PORTO DI RAVENNA, NONCHÉ DELLE AREE PER LA REALIZZAZIONE E GESTIONE DELLA NUOVA STAZIONE MARITTIMA E DEGLI ALTRI BENI STRUMENTALI E/O COMPLEMENTARI ALLA PRESTAZIONE DEL SUDDETTO SERVIZIO DA REALIZZARE SULLA BANCHINA CROCIERE PORTO CORSINI (RA) E AREE DEMANIALI ADIACENTI.

PROGETTO ESECUTIVO


Comittente: **RCCP**

Team Progettisti:
ASTALFONSO FEMIA (RUBENI)

Professione Responsabile progettazione Architettura:
RMVA CONSULTING SPA
 via Salaria 205 - 00197 Roma - Italia
 tel. +39 06 47817991
 info@rmva.org www.rmva.org

Professione Responsabile progettazione Impiantistica Strutturale:
 Ing. Riccardo Citterio
 Gian Roberto Passera
 Responsabile Coordinamento Sicurezza
 Ing. Federico Barabino

Responsabile progettazione prevenzione incendi:
AFC SA
 Ing. Andrea Corini
 Via Leon Battista Alberti, 6 - 20148 Milano
 Tel. Fax: 02/522.420768
 www.a-f-c.it

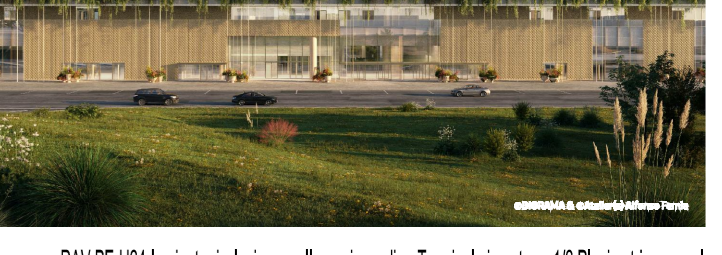

cost. tavola: **RAV PE-H24** Impianto rivelazione e allarme incendio - Terminal piano terra 1/2 Planimetria generale
 scala: **1:100**
 oggetto: **Impianti Speciali Terminali**
 data: **17 ottobre 2022**
 nome file: **RAV PE-H24-impianto rivelazione e allarme incendio - Terminal piano terra 1/2 Planimetria generale**
 commessa: **PO020304**

rev.	data	redatto	verificato	approvato	oggetto	revisione
0	17/10/2022	FM	DRA02	RMVA / AO	Progetto esecutivo	

L'UTILIZZAZIONE E LA RIPRODUZIONE DEL PRESENTE DOCUMENTO SONO RISERVATE A RMVA OI E LIGGE