



4

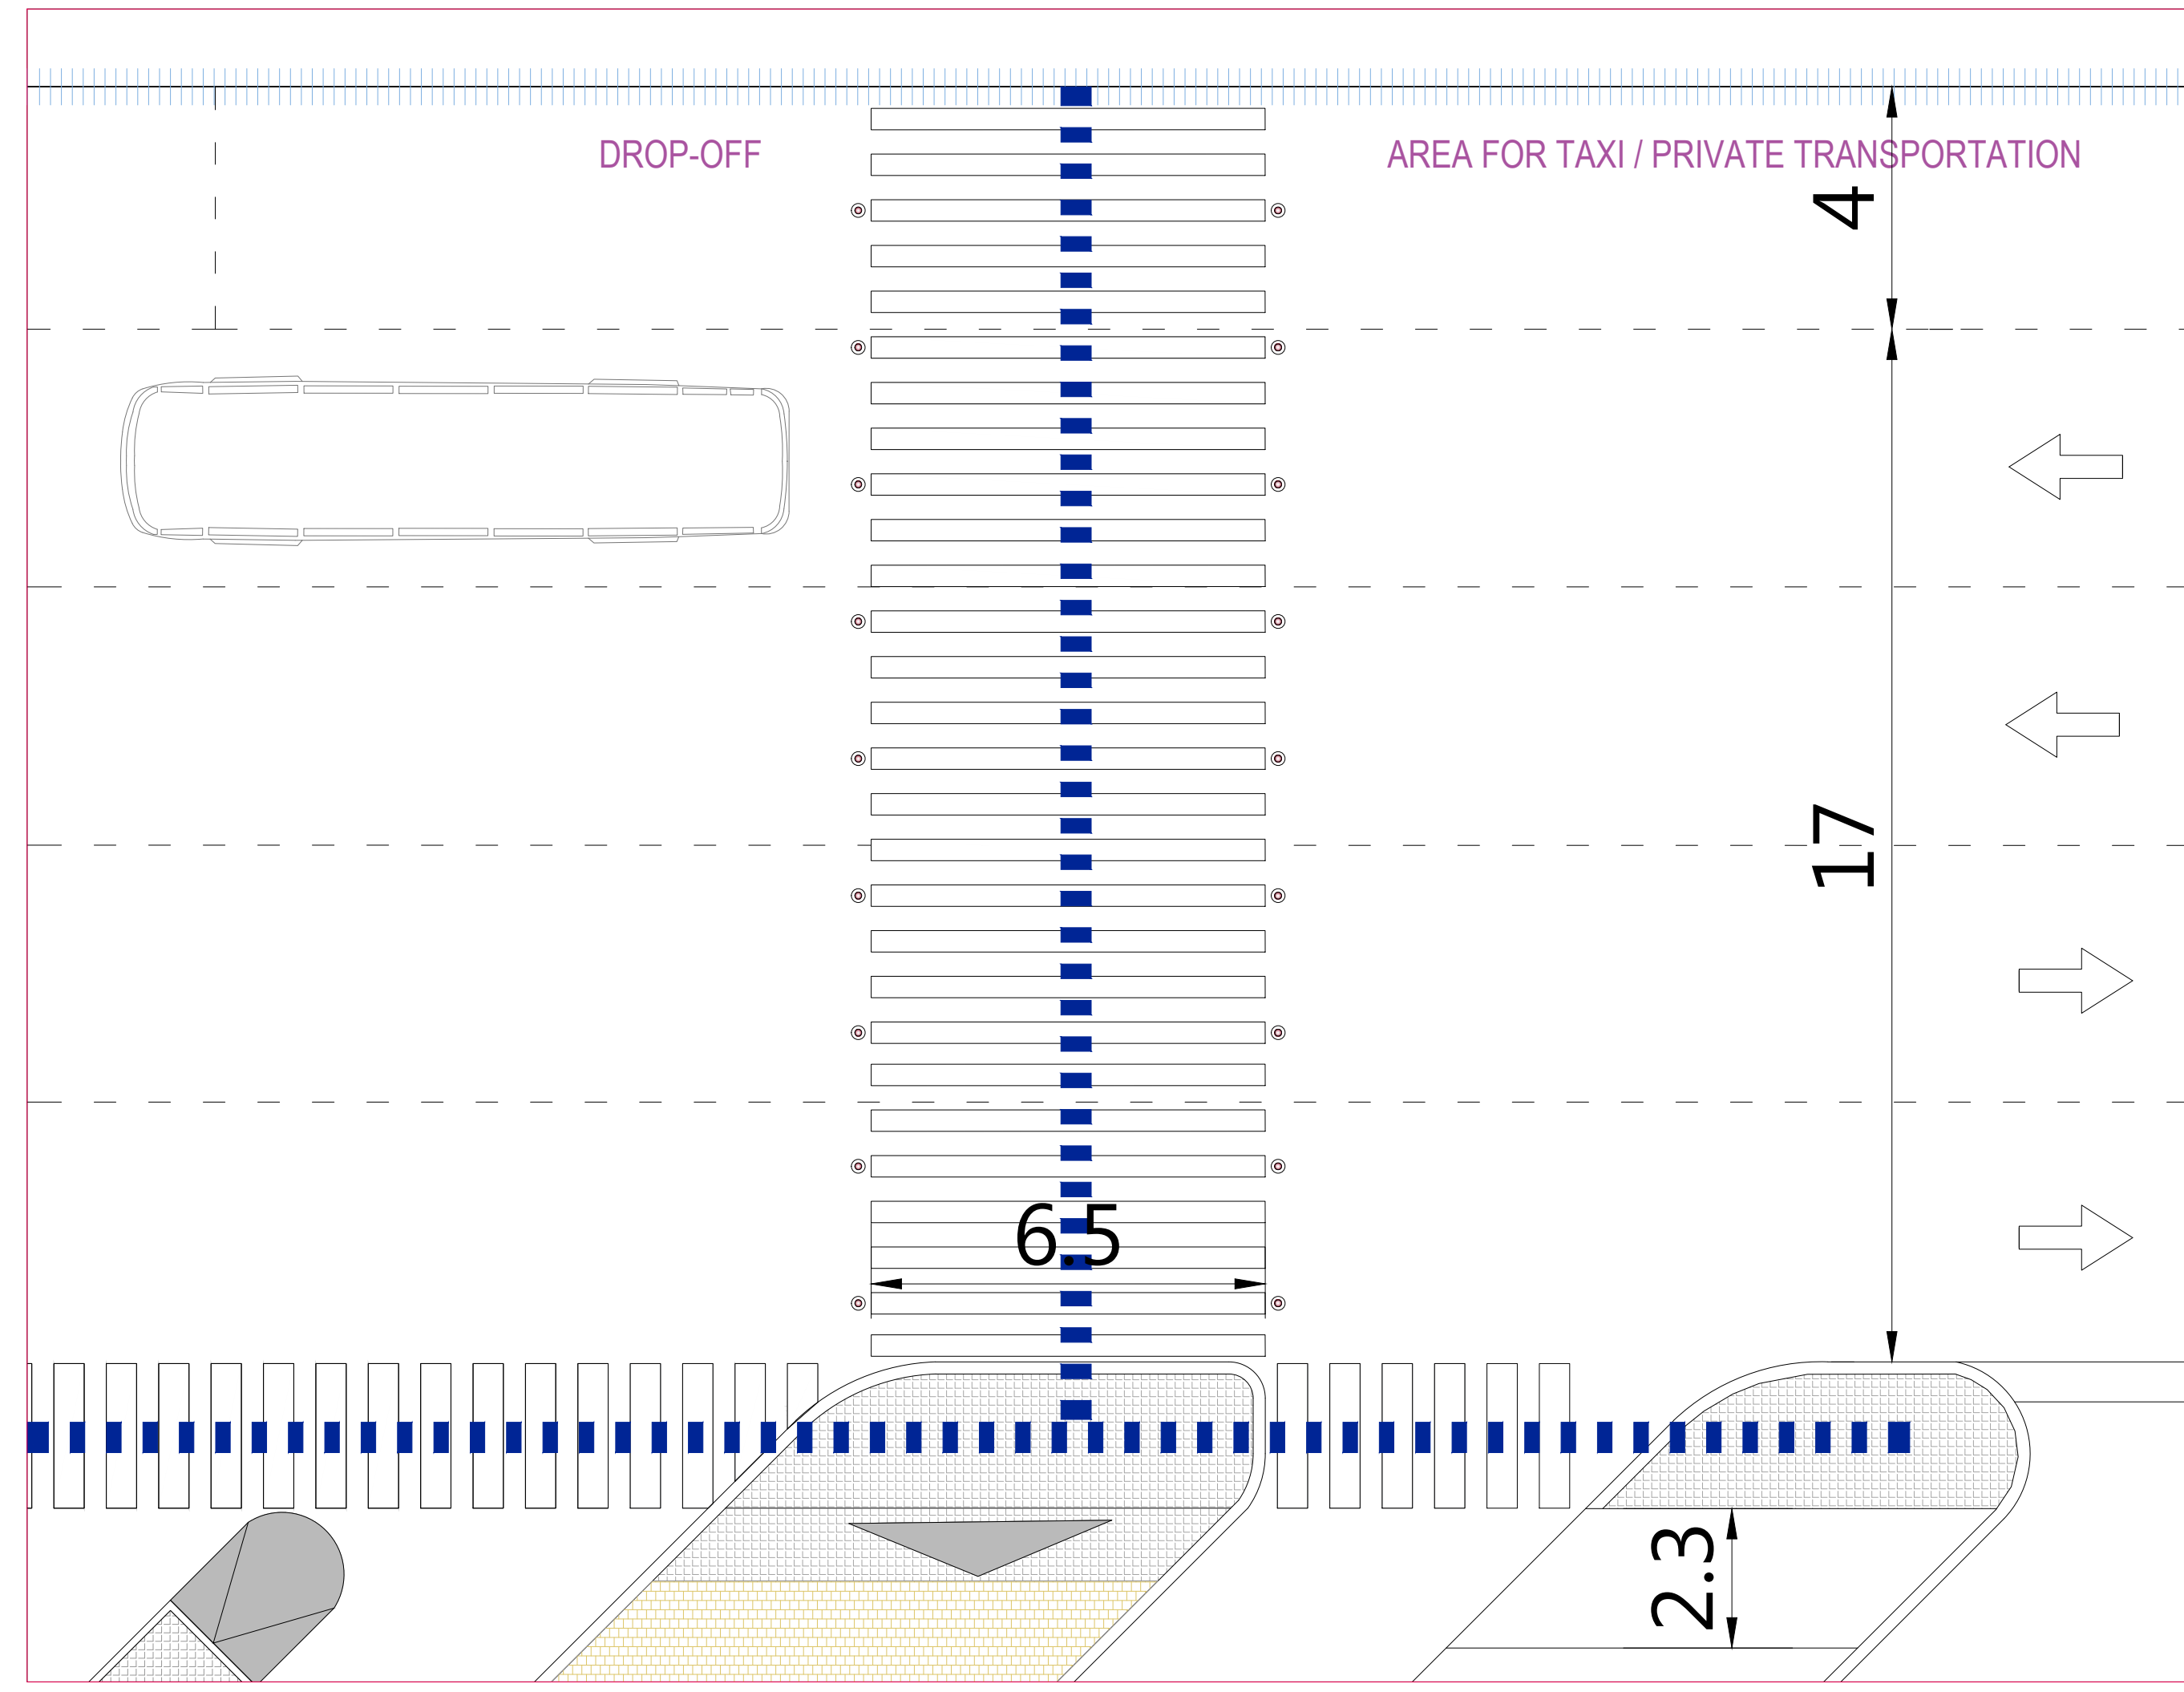


5


pacchetto stradale carrabile

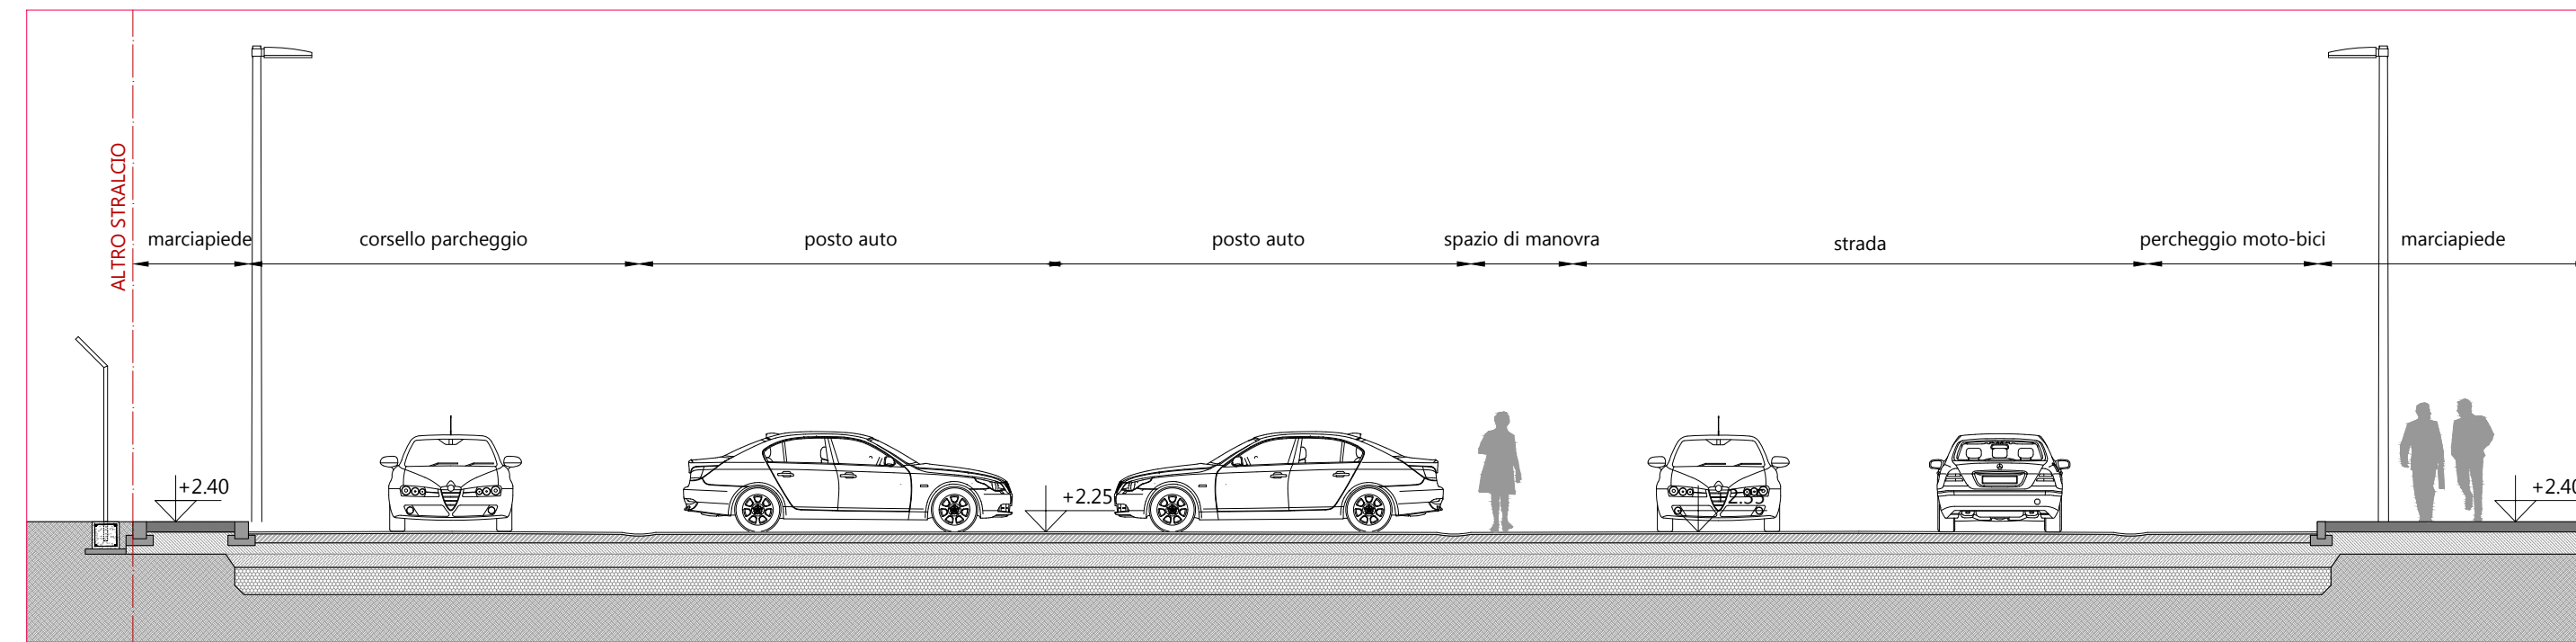


percorso in asfalto colorato

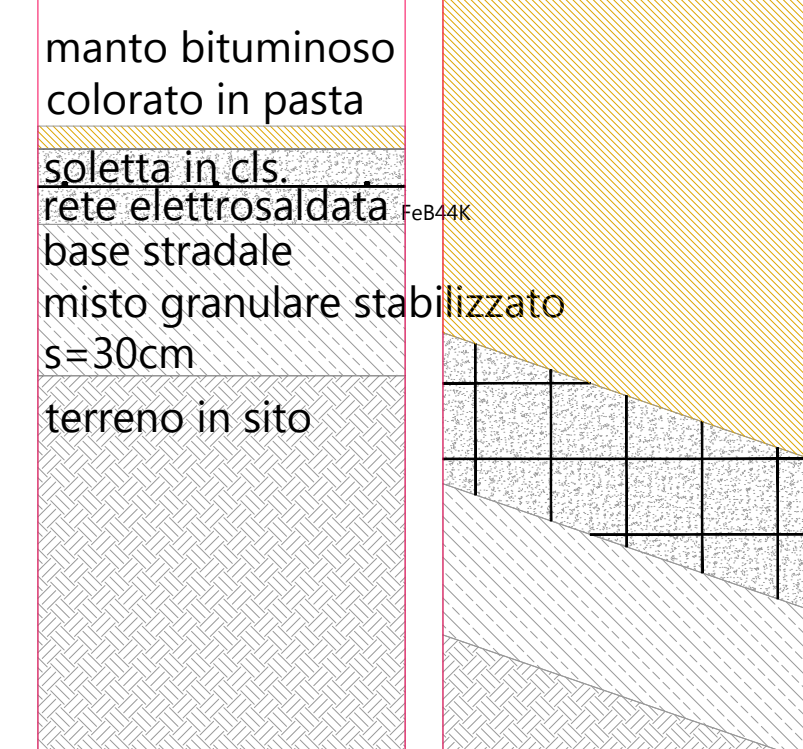

marciapiede stradale in Cls architettonico

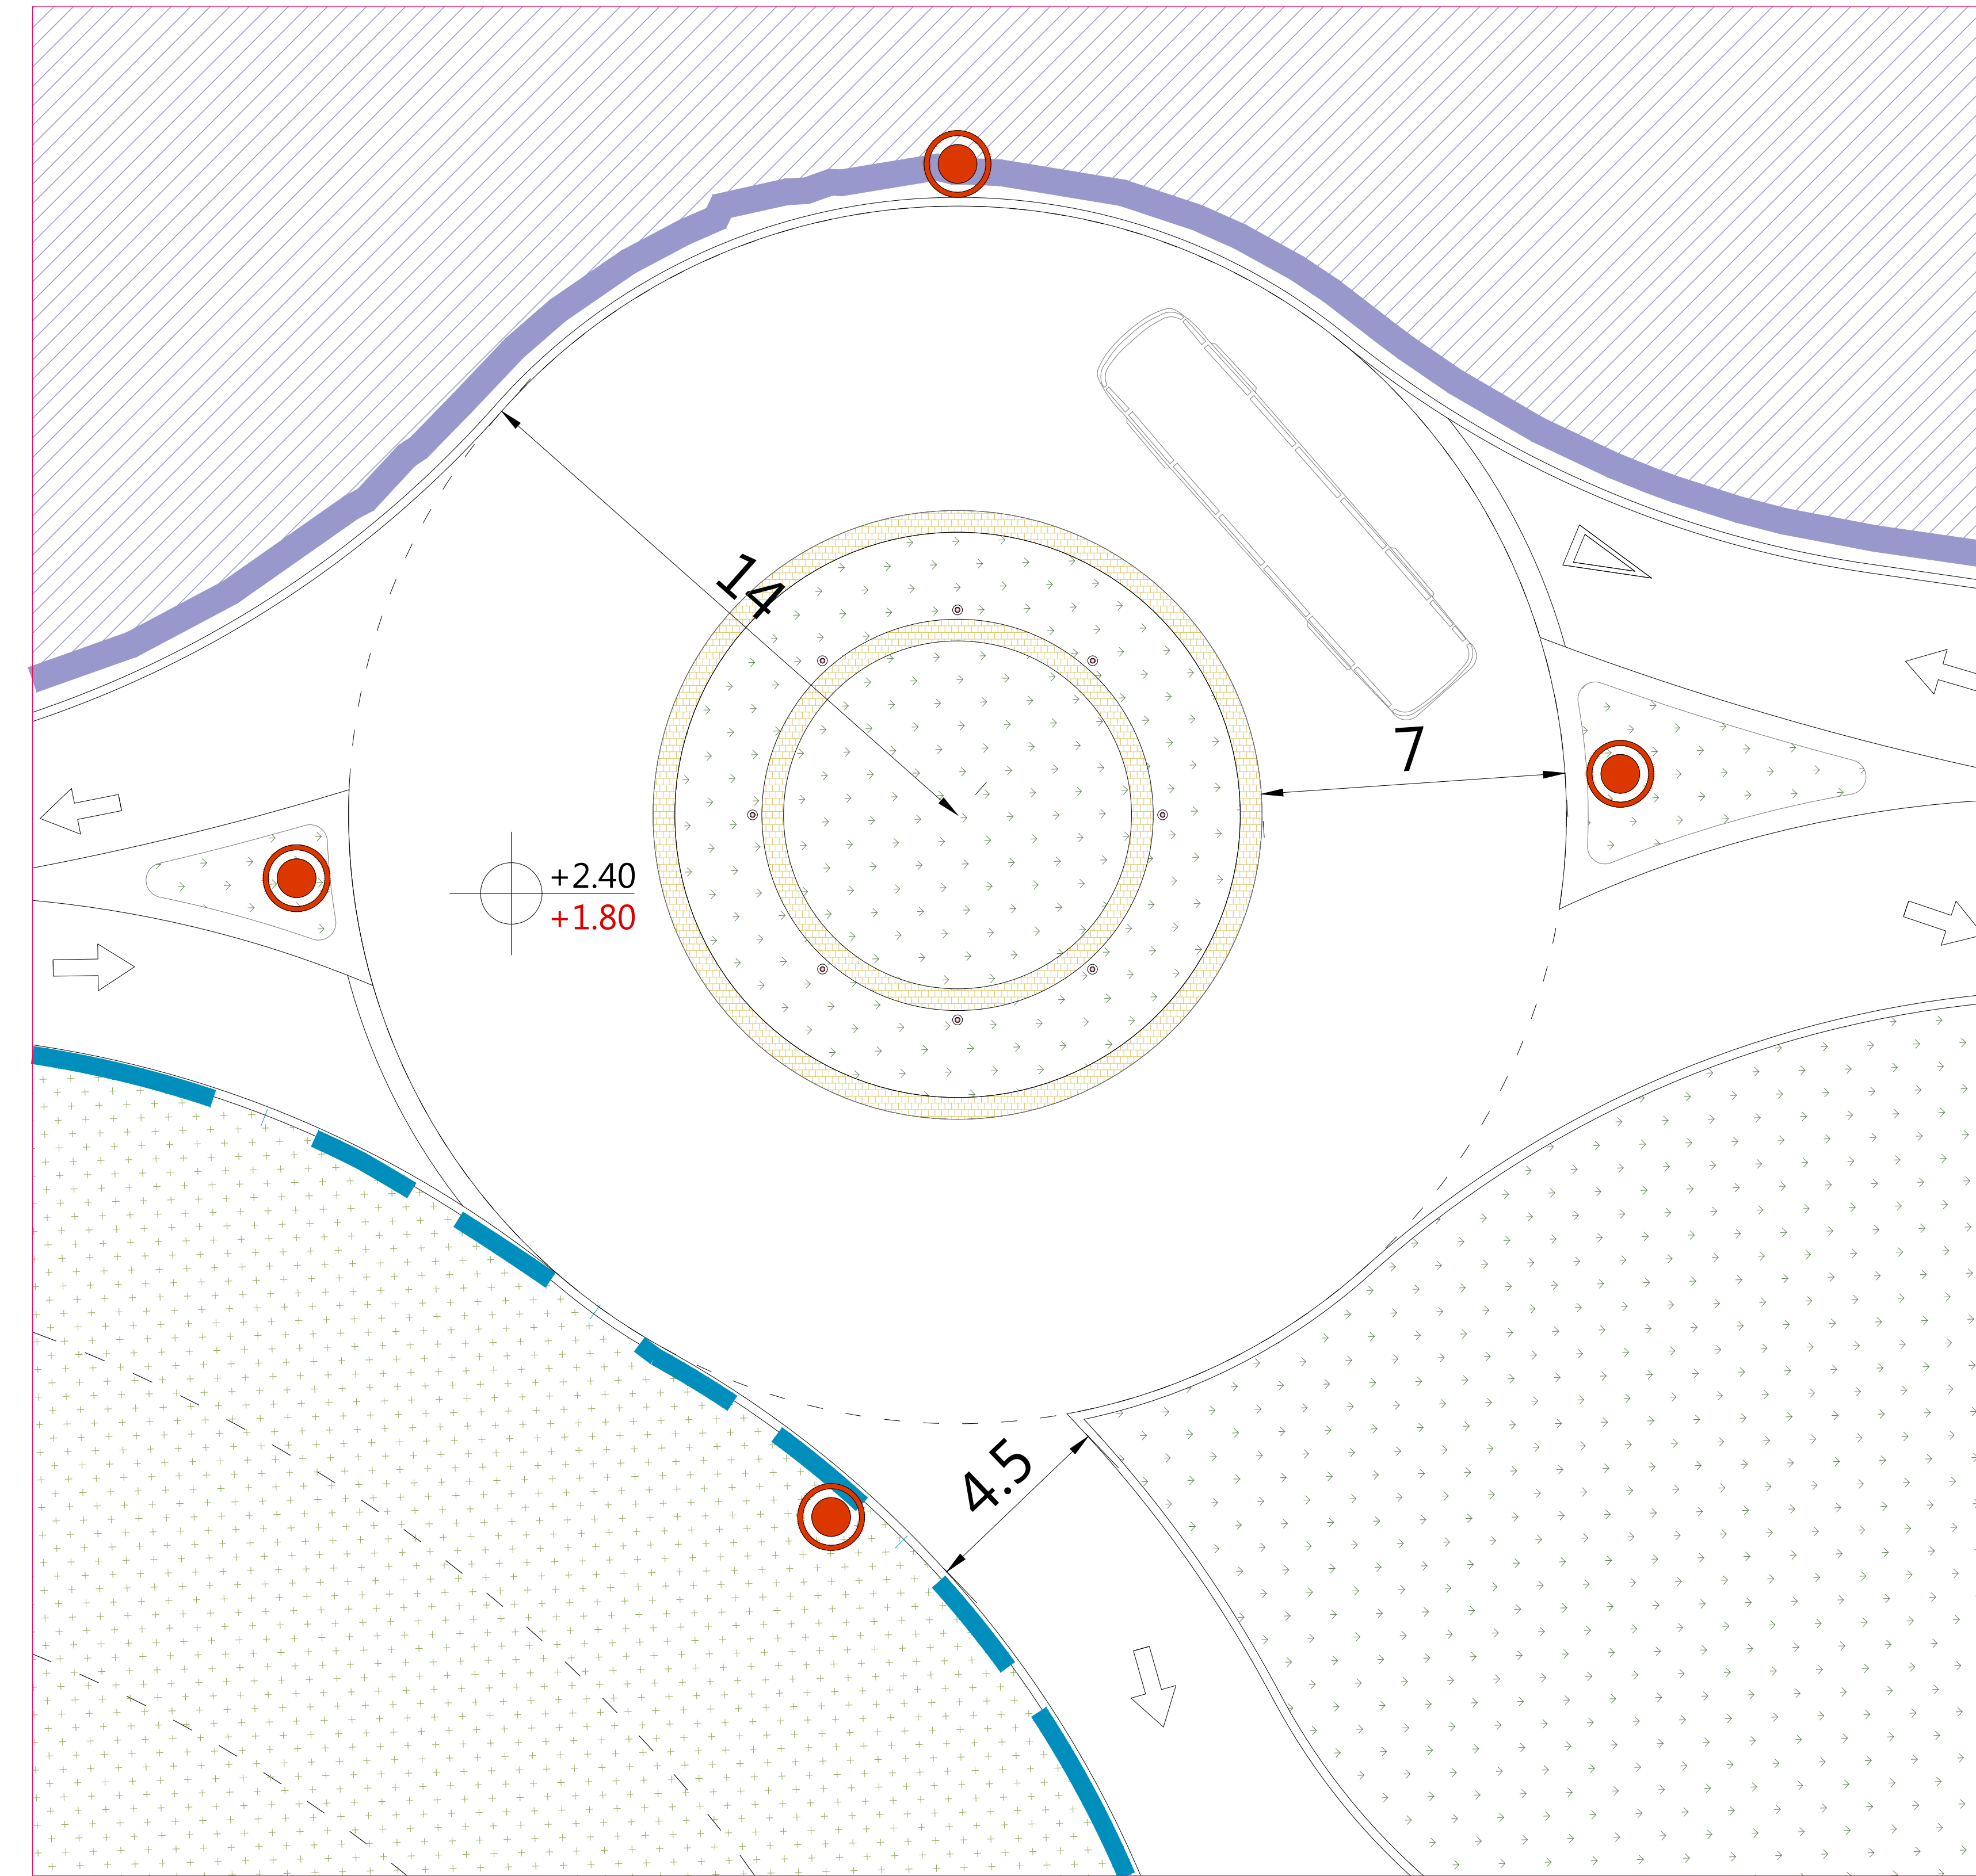

6

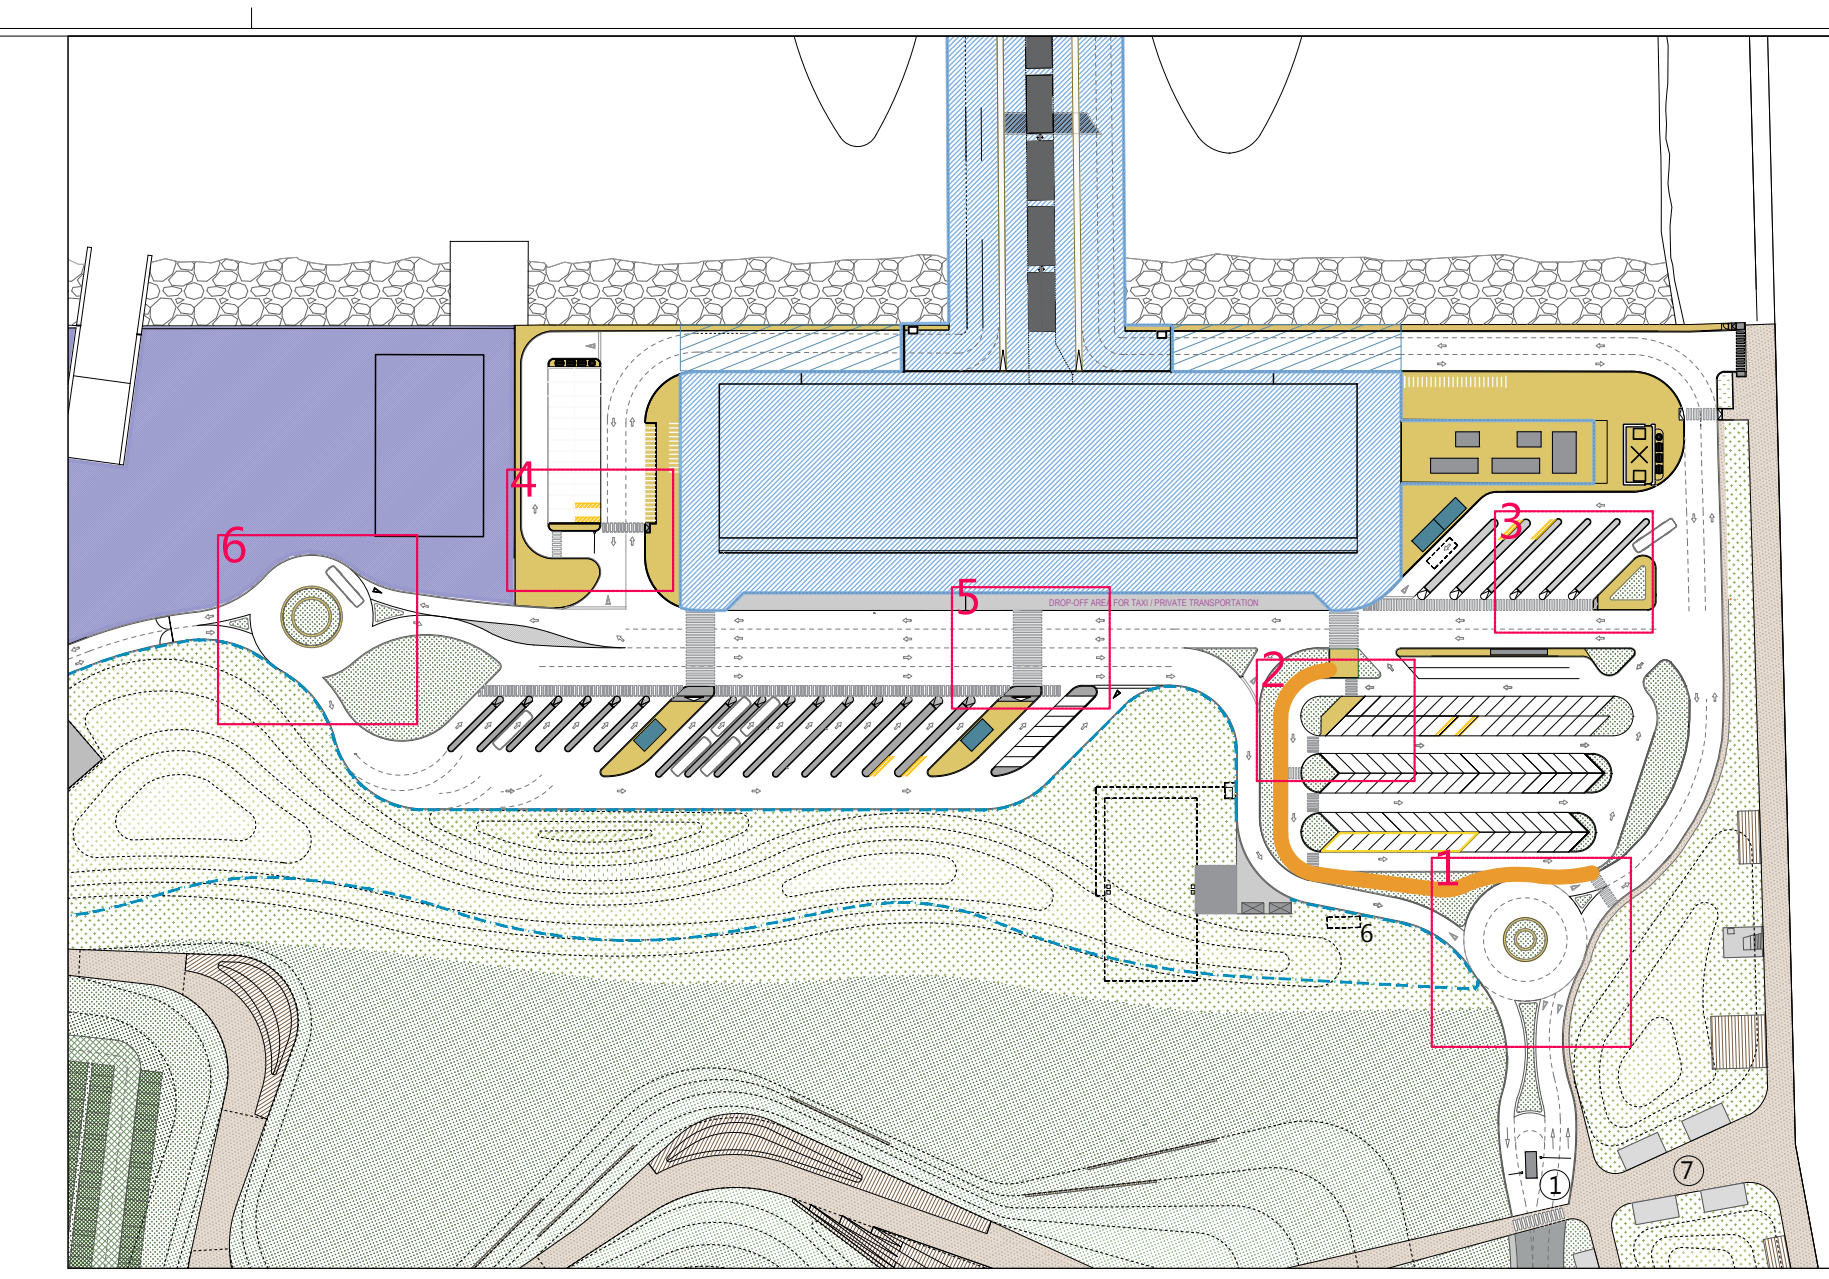

PROGETTO DEFINITIVO PER LE OPERE DI URBANIZZAZIONE DELL'AREA A SERVIZIO DEL TERMINAL CROCIERE LOCALITA' PORTO CORSINI, RAVENNA

OGGETTO: PROGETTO INFRASTRUTTURE VIARIE
 Dettagli e sezioni 1° Stralcio

FILE	1813_1_VIA03_infrastrutture viarie	CODICE	1813_1_VIA 03	SCALA	1:100
Rev.	Data	Causale			
0	Agosto 2022	Emissione			
1					
2					
3					

RESPONSABILE DEL PROCEDIMENTO:
 dott. ing. Fabio Maletti
 (progettista integratore)
 Acqua Ingegneria S.r.l.
 Via Anteo Squero, 31
 48122 Ravenna, RA

COORDINAMENTO GENERALE:
 arch. Annalisa Barbieri
 (progettista integratore)
 Acqua Ingegneria S.r.l.
 via A. Zani 7, 48122 Ravenna, RA
 www.acquaingegneria.it

PROGETTO:
 Arch. Teresa Chiauzzi
 viale Principe Amedeo, 11
 47921 Rimini, RN
 www.chiauzziarchitetti.com

Reti fognature e acqua 1° stralcio
 Ing. Massimo Piazza
 via Masco Casaldi 19
 47121 Fofi, FC

