


- Area impianto
- Cavidotto
- Stazione Terna
- Area di compensazione ambientale

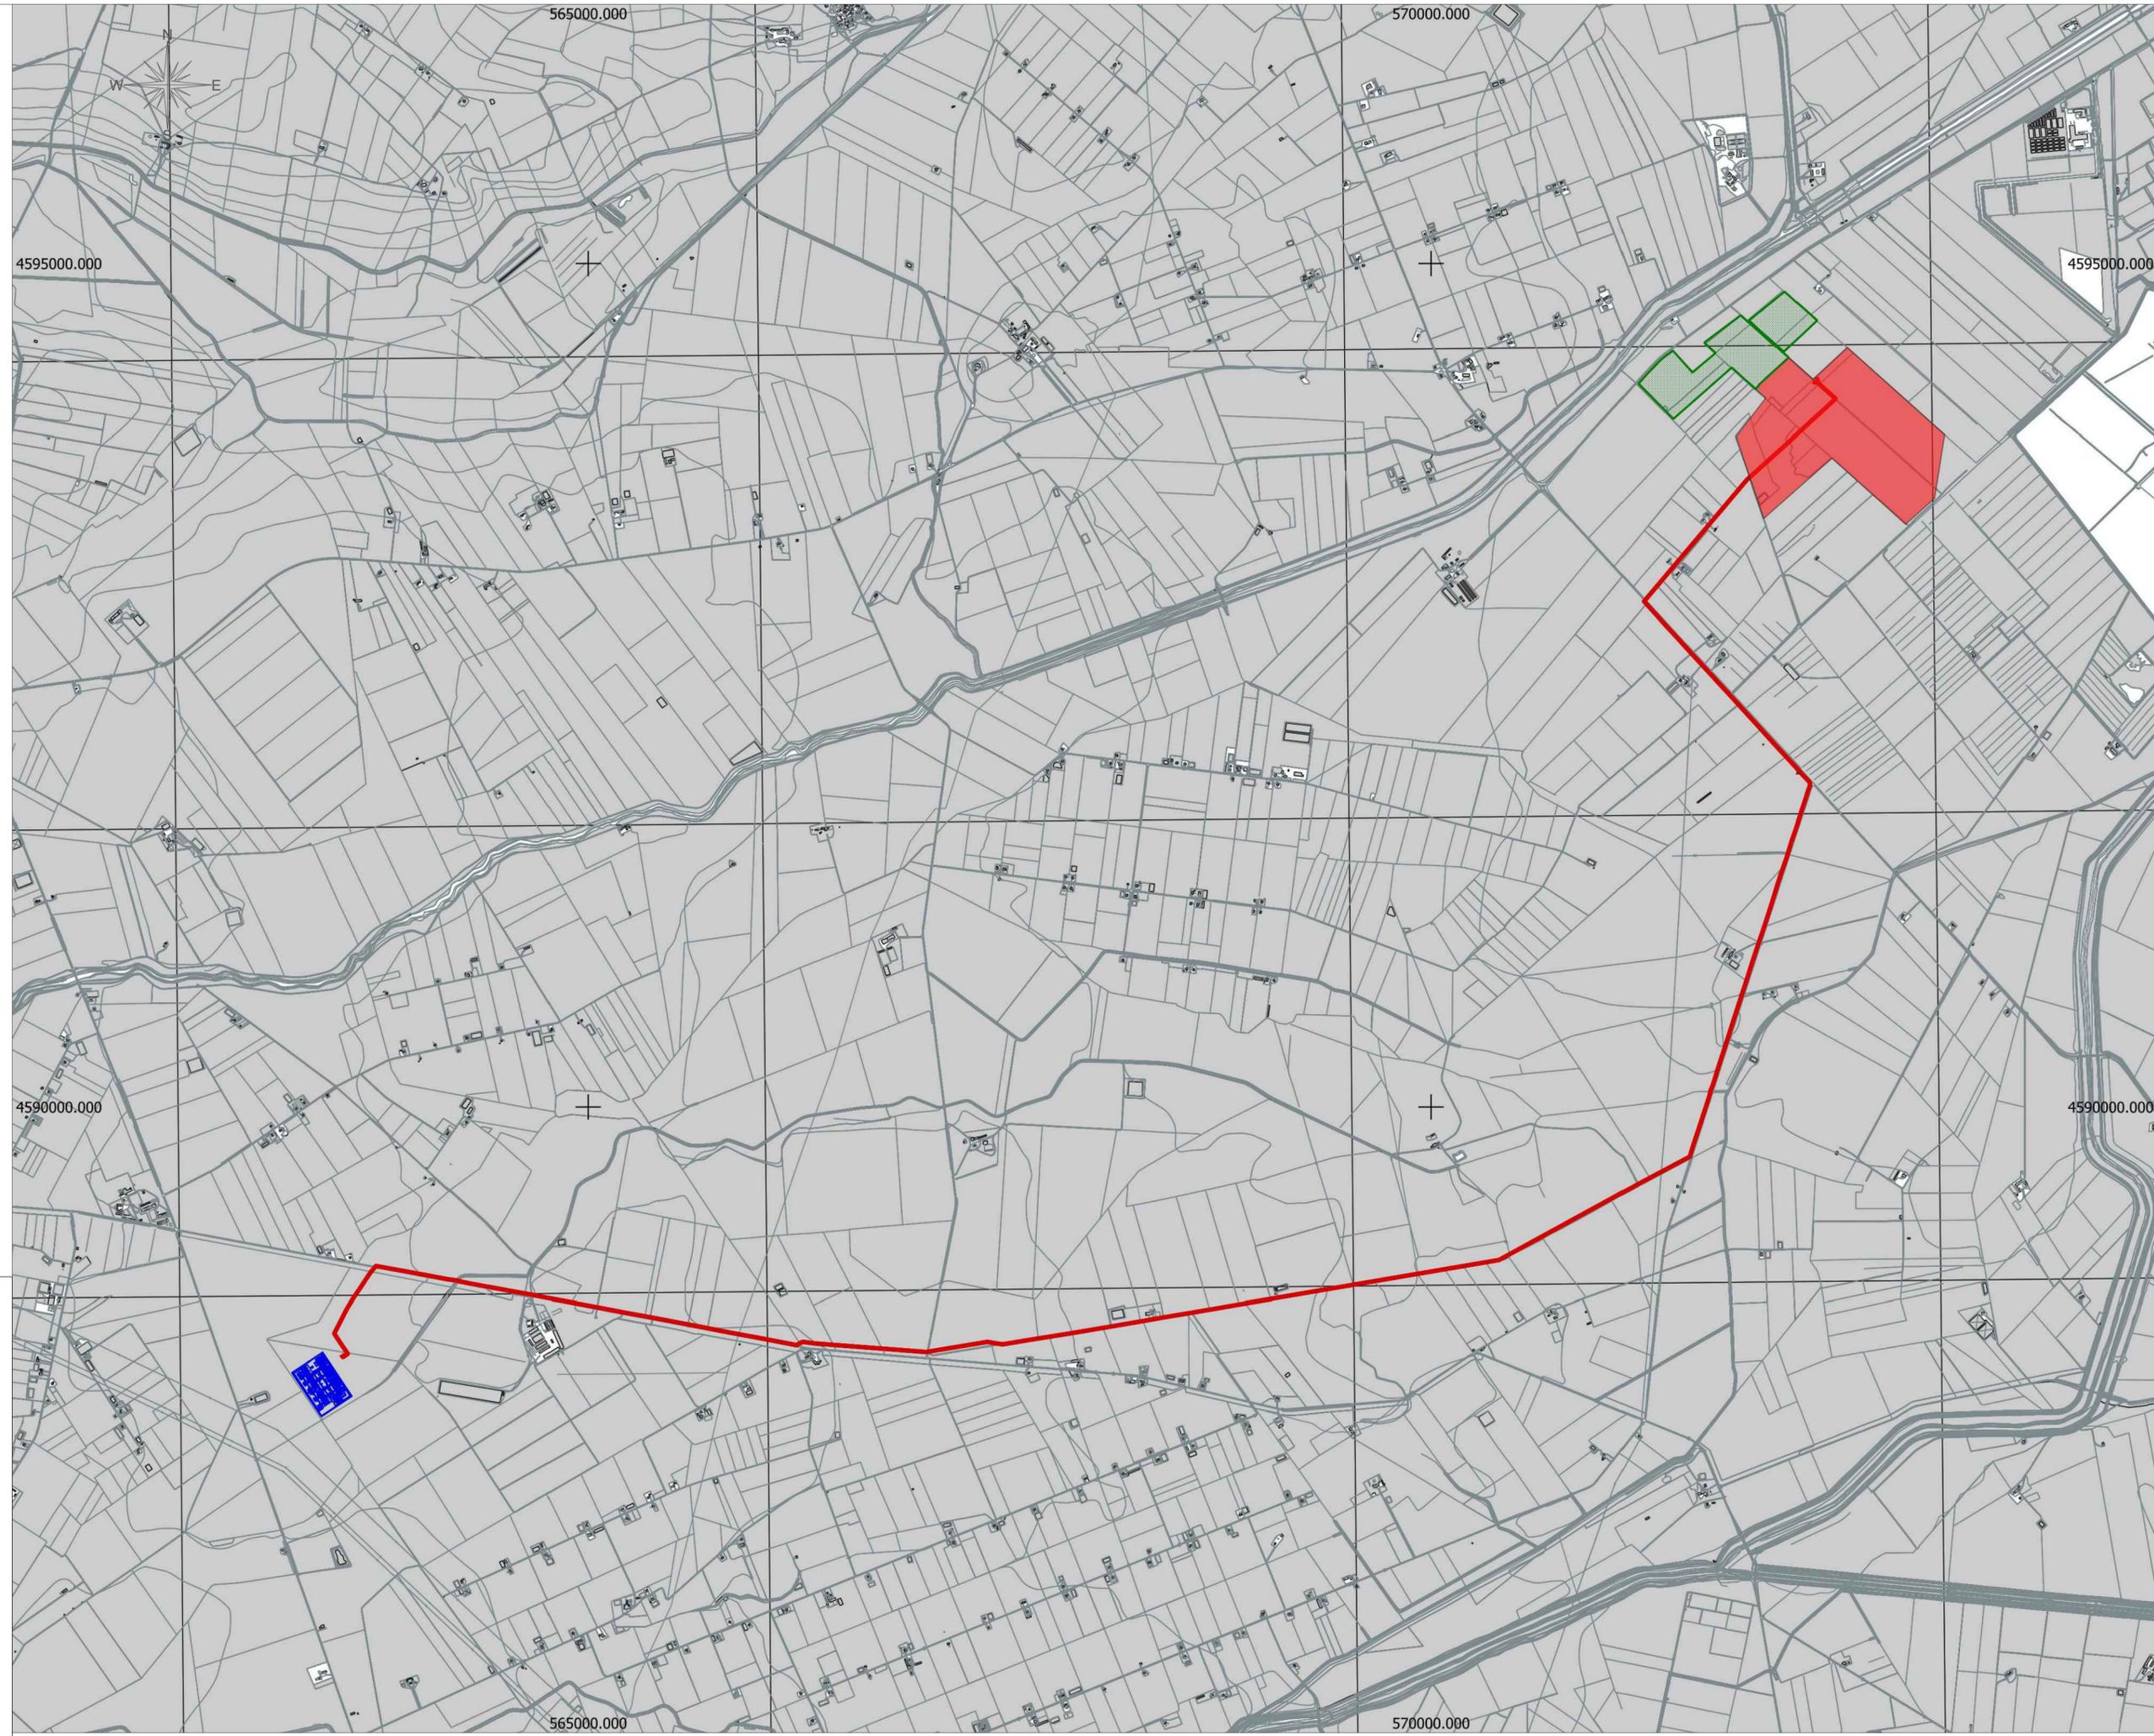

<p>Proprietario: PARCO SOLARE MANFREDONIA SRL Via Vittor Pisani, 23 - 20124 MILANO P.le: parc@solaremanfredonia.com</p>		
<p>Foto del Progetto: Procedimento di Valutazione di Impatto Ambientale ai sensi dell'art.23 del D.Lgs.152/2006 relativo al progetto per la realizzazione di un parco fotovoltaico di potenza di picco pari a 77,051 MWp e potenza in immissione di 63,140 MVA, nel Comune di Manfredonia (FG) in Loc.ta Monachelle</p>		
<p>Procedimento: VIA</p>	<p>ID: 7832</p>	<p>Procedimento: ASL</p>
<p>Stato: PROGETTO DEFINITIVO</p>	<p>N° Documenti: 2</p>	<p>Finalità: AS</p>
<p>Elaborato: Inquadramento su CTR</p>		
<p>Scala: 1:20000</p>	<p>Nome: SIA</p>	<p>Intervento: Impianto su CTR</p>
<p>Coordinamento Progetto:</p> <div style="display: flex; justify-content: space-between;"> <div style="text-align: center;"> Via S. Maria, 10 71014 Manfredonia (FG) Tel. 0874/240000 </div> <div style="text-align: center;"> Comune di Manfredonia (FG) </div> </div>		
<p>Tecnici: Arch. Alfredo Maitti Geol. Giuseppe Maitti</p>		
<p>Rev: 01</p>	<p>Descr. Modifica: Impianto fotovoltaico su CTR</p>	<p>Rev: 01</p>
<p>Rev: 01</p>	<p>Rev: 01</p>	<p>Rev: 01</p>