



E


- LEGENDA
- ATM_XX PUNTI DI MONITORAGGIO ATMOSFERA
 - SUP_XX PUNTI DI MONITORAGGIO ACQUE SUPERFICIALI
 - SOT_XX PUNTI DI MONITORAGGIO ACQUE SOTTERRANEE
 - SUO_XX PUNTI DI MONITORAGGIO SUOLO E SOTTOSUOLO
 - VEG_XX TRANSETTI E PUNTI DI MONITORAGGIO VEGETAZIONE E FLORA
 - FAU_XX TRANSETTI E PUNTI DI MONITORAGGIO FAUNA
 - RUM_XX PUNTI DI MONITORAGGIO RUMORE
 - VIB_XX PUNTI DI MONITORAGGIO VIBRAZIONI
 - PERIMETRO ZONA SPECIALE DI CONSERVAZIONE (ZSC) E ZONA DI PROTEZIONE SPECIALE (ZPS) IT3120065 "LAGO D'IDRO"

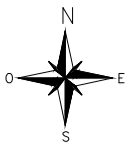

KEYPLAN (Scala a vista)

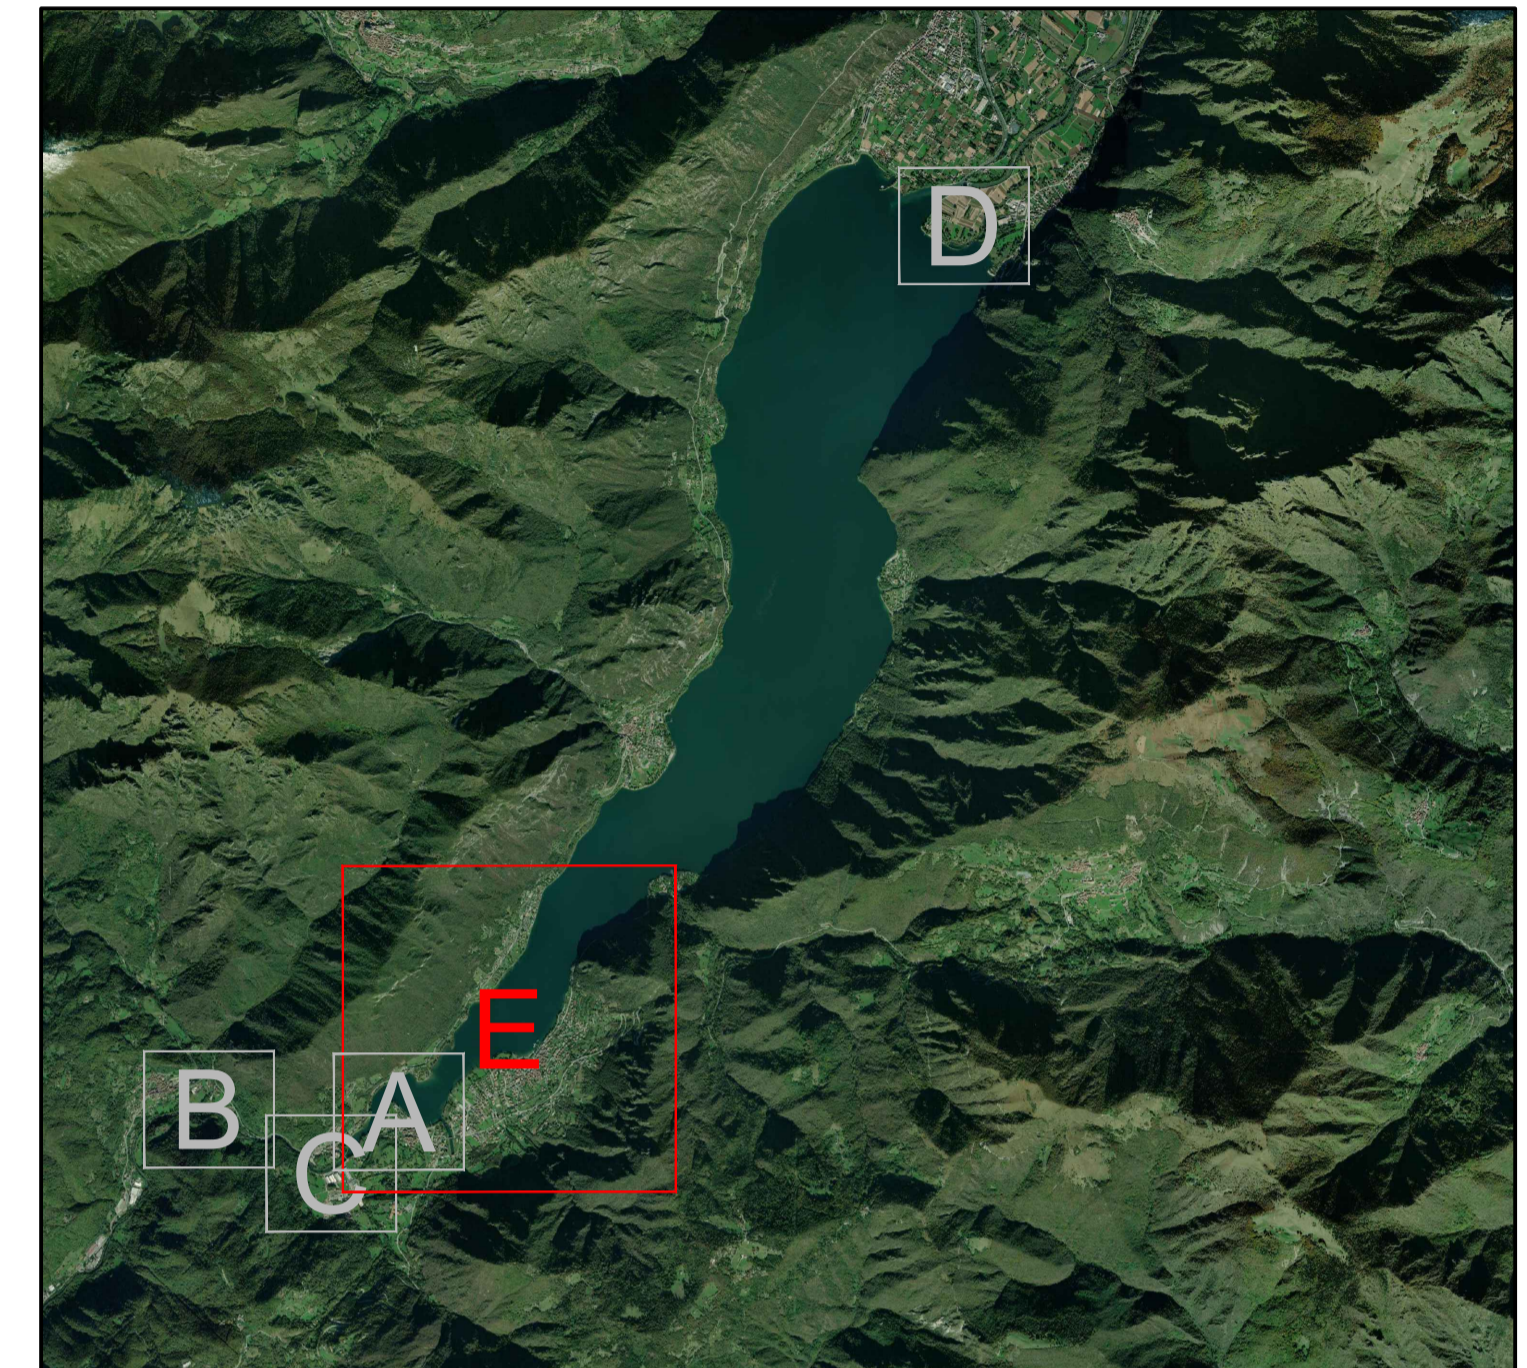

NUOVE OPERE DI REGOLAZIONE PER LA MESSA IN SICUREZZA DEL LAGO D'IDRO

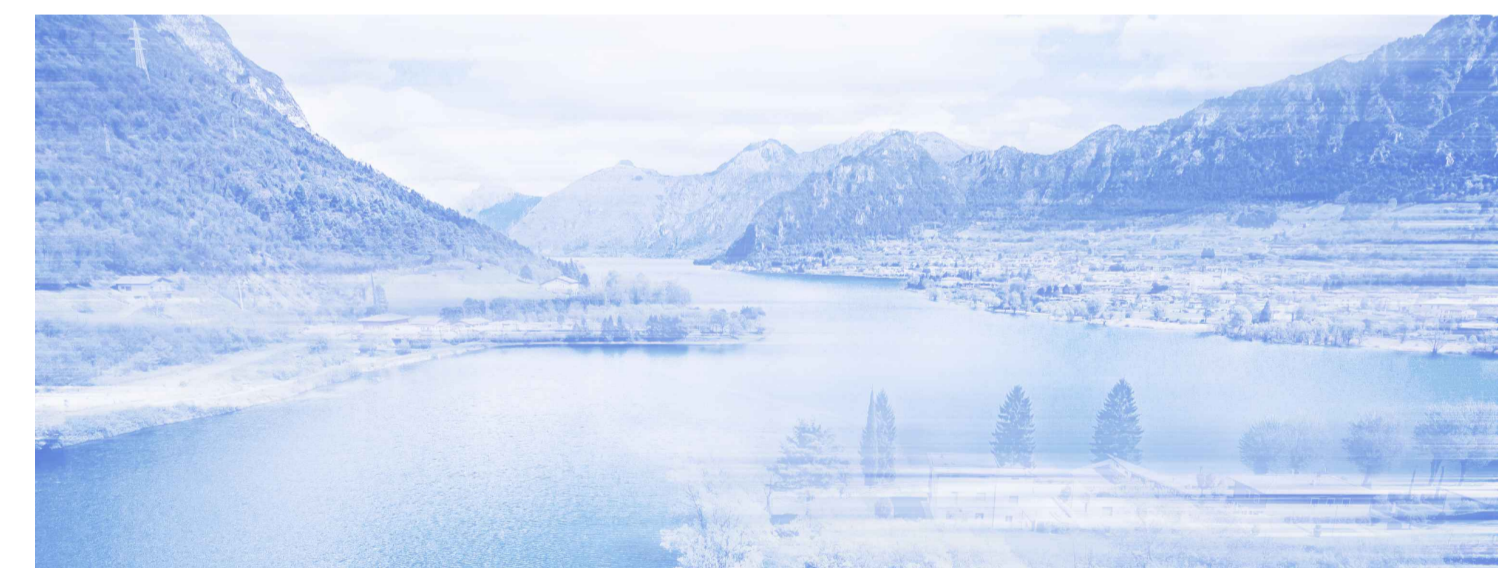

RAGGRUPPAMENTO TEMPORANEO DI PROGETTISTI



PROGETTO ESECUTIVO

AMBIENTE
PIANO DI MONITORAGGIO AMBIENTALE
Planimetria punti di monitoraggio - Lago d'Idro

Fase	Ambito	Opera	Argomento	Progressivo	Tipo elaborato	Revisione
PE	000	AMB	MA	007	PL	B
Redatto		Controllato	Approvato		Scala	Data
F. Colombo		G. Gentili	M. Sartorelli		1:5.000	07/07/23

IL RESPONSABILE UNICO DEL PROCEDIMENTO	
Agenzia Interregionale per il fiume Po	Ing. M. Vergnani
RESPONSABILE INTEGRAZIONE PRESTAZIONI SPECIALISTICHE ALPINA S.p.A. Ing. Paola Erba	PROGETTAZIONE Blu Progetti Srl Ing. Massimo Sartorelli

REV.	DATA	OGGETTO REVISIONE	REDATTO	CONTROLLATO	APPROVATO
A	11/11/2022	Prima emissione	FCO	GGE	MSA
B	07/07/2023	Integrazioni nell'ambito delle procedure di ottemperanza e proroga VIA	FCO	GGE	MSA
-	-	-	-	-	-
-	-	-	-	-	-