




1° PERIODO DI COLTIVAZIONE

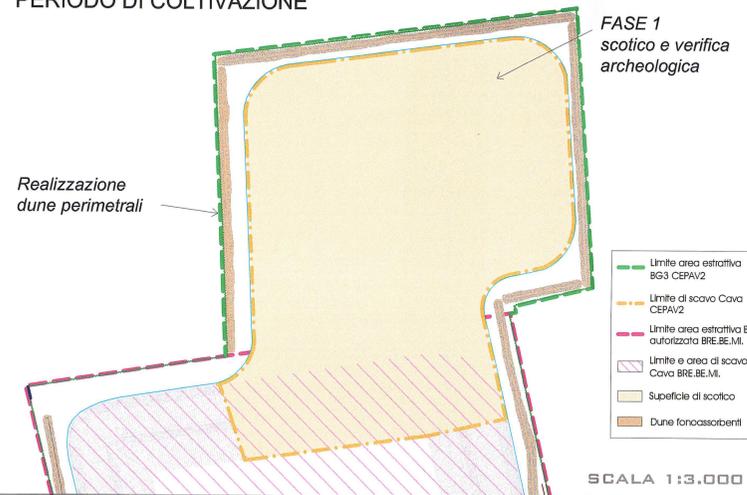


2° PERIODO DI COLTIVAZIONE

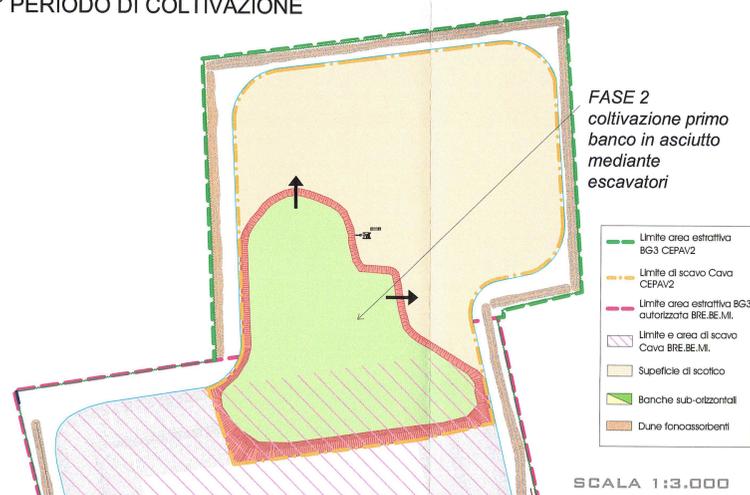

3° PERIODO DI COLTIVAZIONE

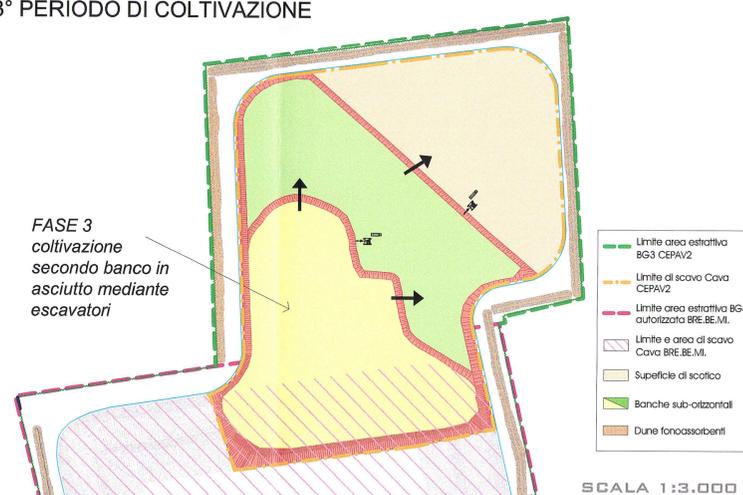


4° PERIODO DI COLTIVAZIONE


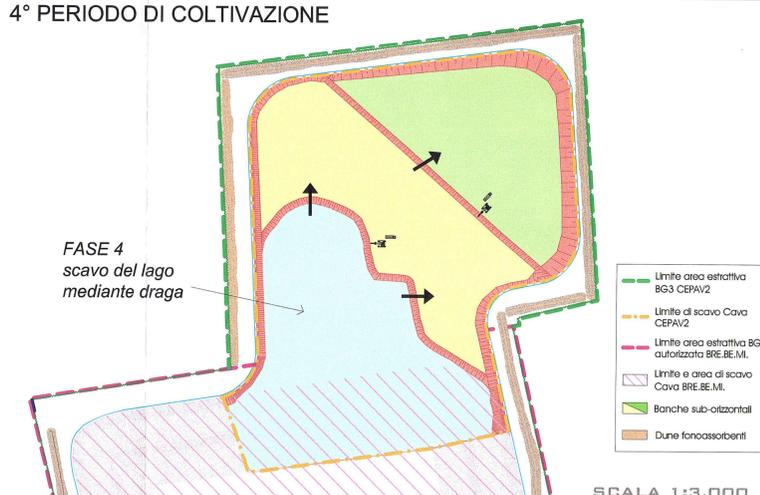


FASE 1

Rimozione del suolo agrario

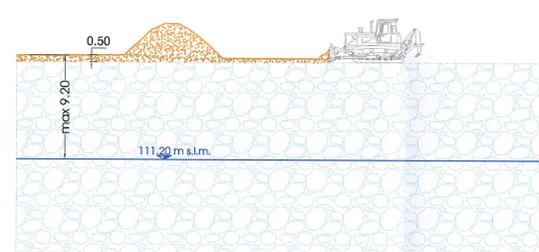

FASE 2

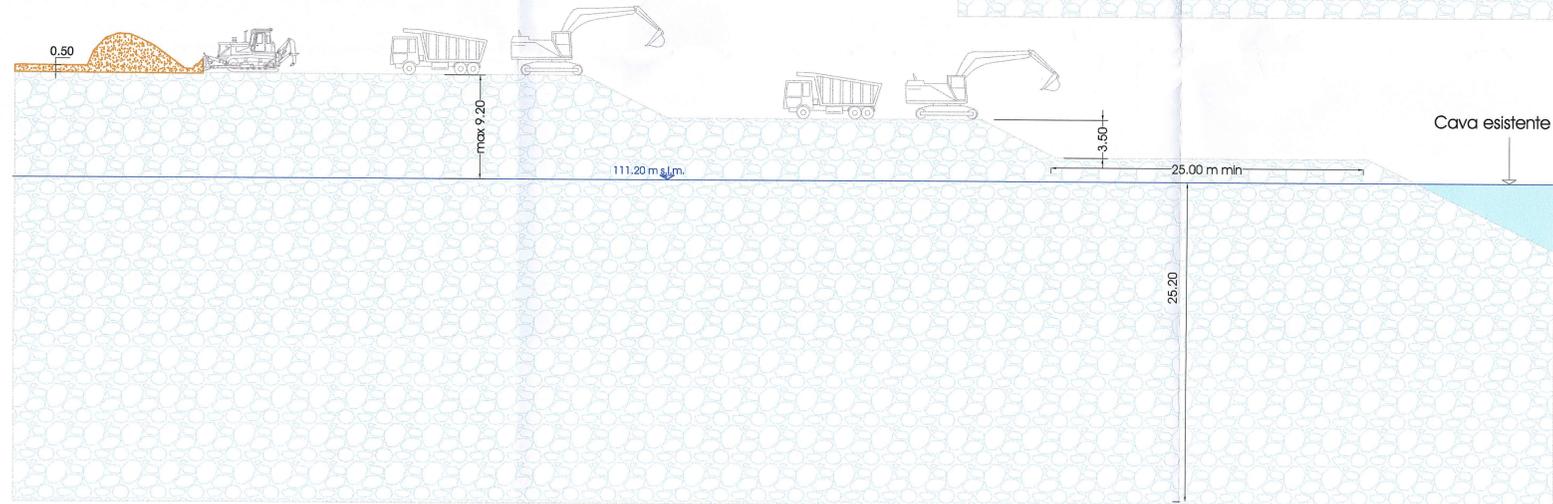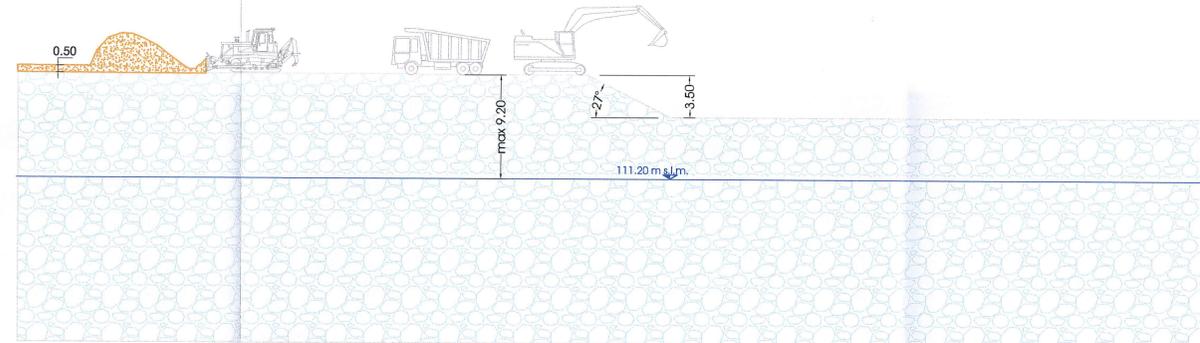


FASE 3

Asportazione del primo e del secondo banco ghiaioso sopra falda

FASE 4

Asportazione del primo e del secondo banco ghiaioso sopra falda e scavo in falda mediante draga

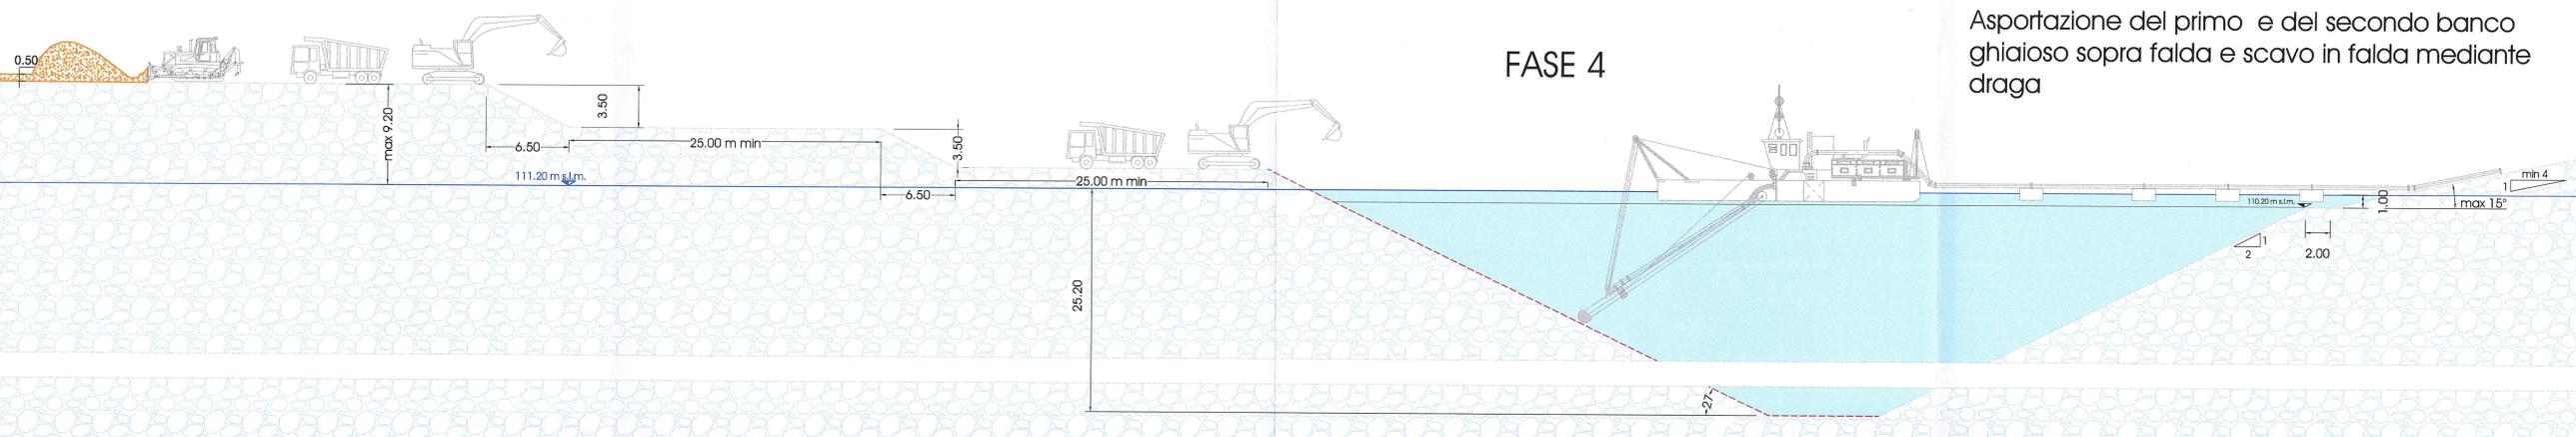

SCALA 1:250

Asportazione del primo banco ghiaioso sopra falda

Legenda:

- suolo agrario
- ghiaie
- acque libere
- limite di scavo
- minimo livello di falda
- pala cingolata e/o grader
- escavatore
- draga

COMMITENTE:



ALTA SORVEGLIANZA:



GENERAL CONTRACTOR:



INFRASTRUTTURE FERROVIARIE STRATEGICHE DEFINITE DALLA LEGGE OBIETTIVO N. 443/01

LINEA A.V. /A.C. TORINO - VENEZIA Tratta MILANO - VERONA
Lotto funzionale Treviglio-Brescia
PROGETTO DEFINITIVO

PROGETTO DI COLTIVAZIONE
CAVA BG3 COVO
FASI DI COLTIVAZIONE

ALTA SORVEGLIANZA

SCALA:

VARIE

COMMESSA	LOTTO	FASE	ENTE	TIPO DOC.	OPERA/DISCIPLINA	PROGR.	REV.
A202	11	D	E2	DZ	SA0000	001	A

PROGETTAZIONE GENERAL CONTRACTOR

Rev.	Descrizione	Redatto	Data	Verificato	Data	Approvato	Data	Autorizzato/Data
A	EMMISSIONE PER A.I.	BAISI	15/02/13	CALEFRI	15/02/13	LIANI	15/02/13	Consorzio Cepav due Project Manager Data: 15/2/13

Salpem S.p.a. COMM. 194900

n. Elab.: GE004-SA-190020-A

File: A2021DE20ZSA000001A.DWG



Progetto cofinanziato dalla Unione Europea

CLP: J41C0700000001

Scala di plot: 1:1