

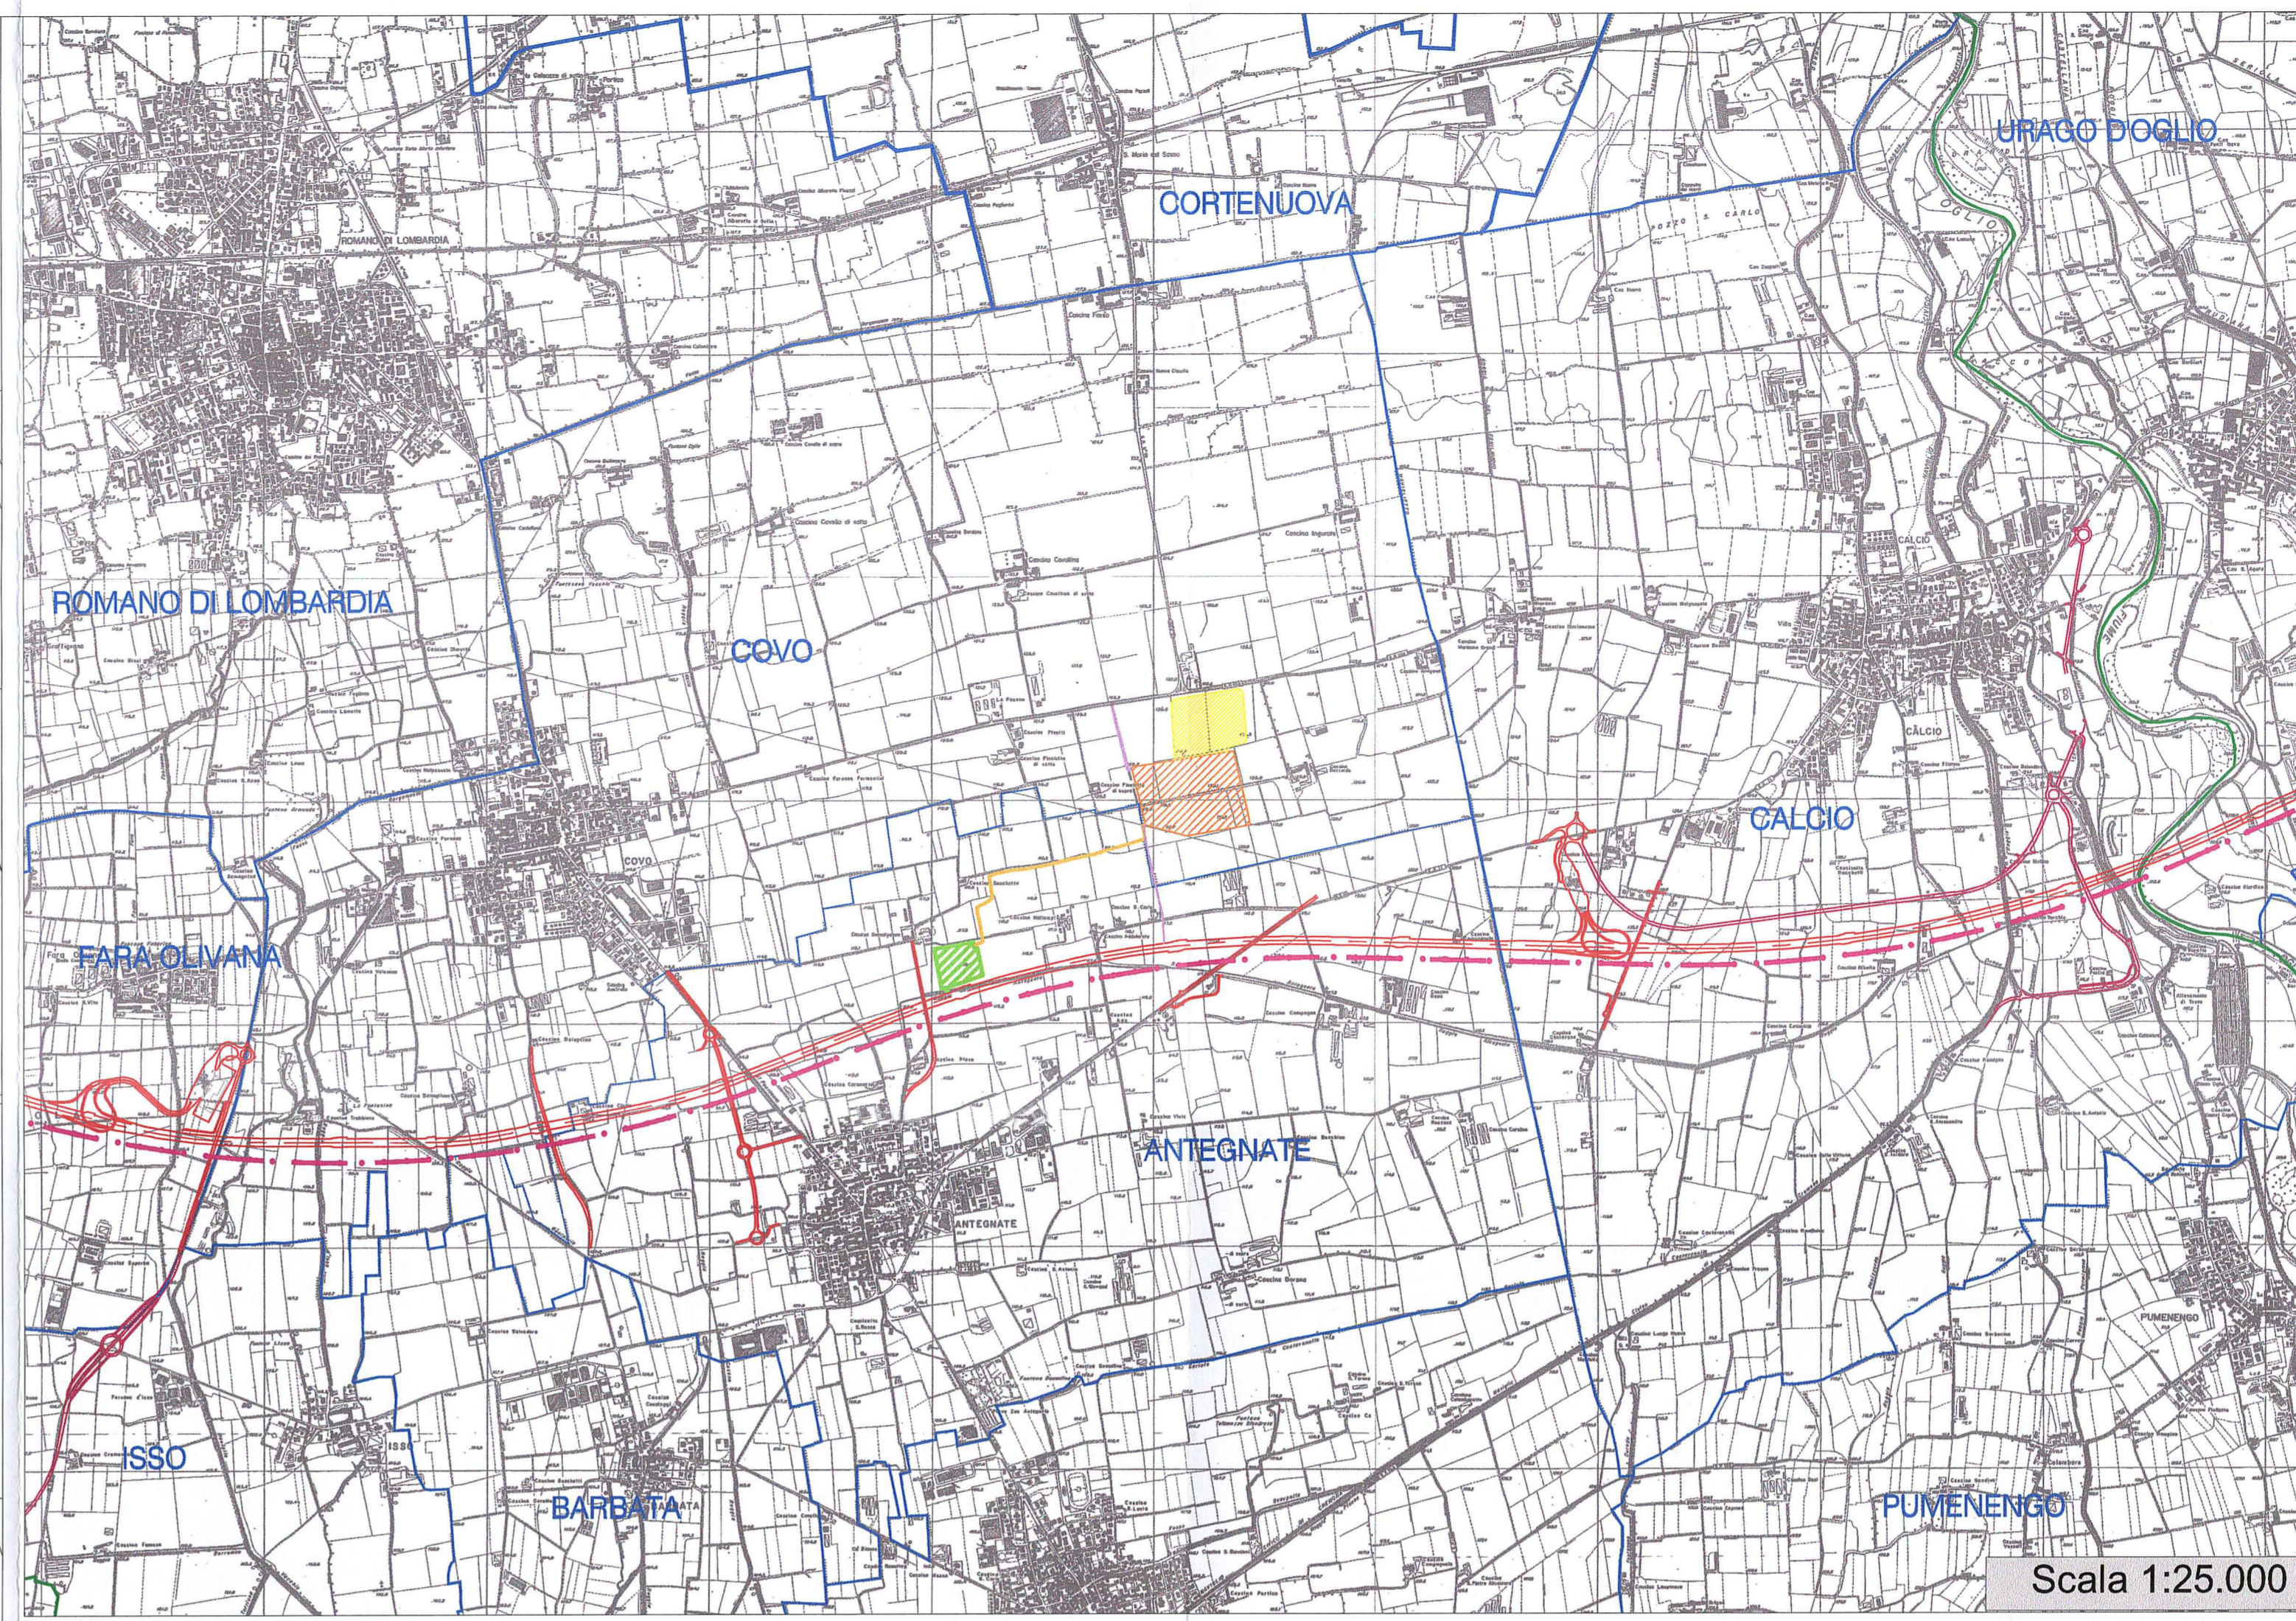
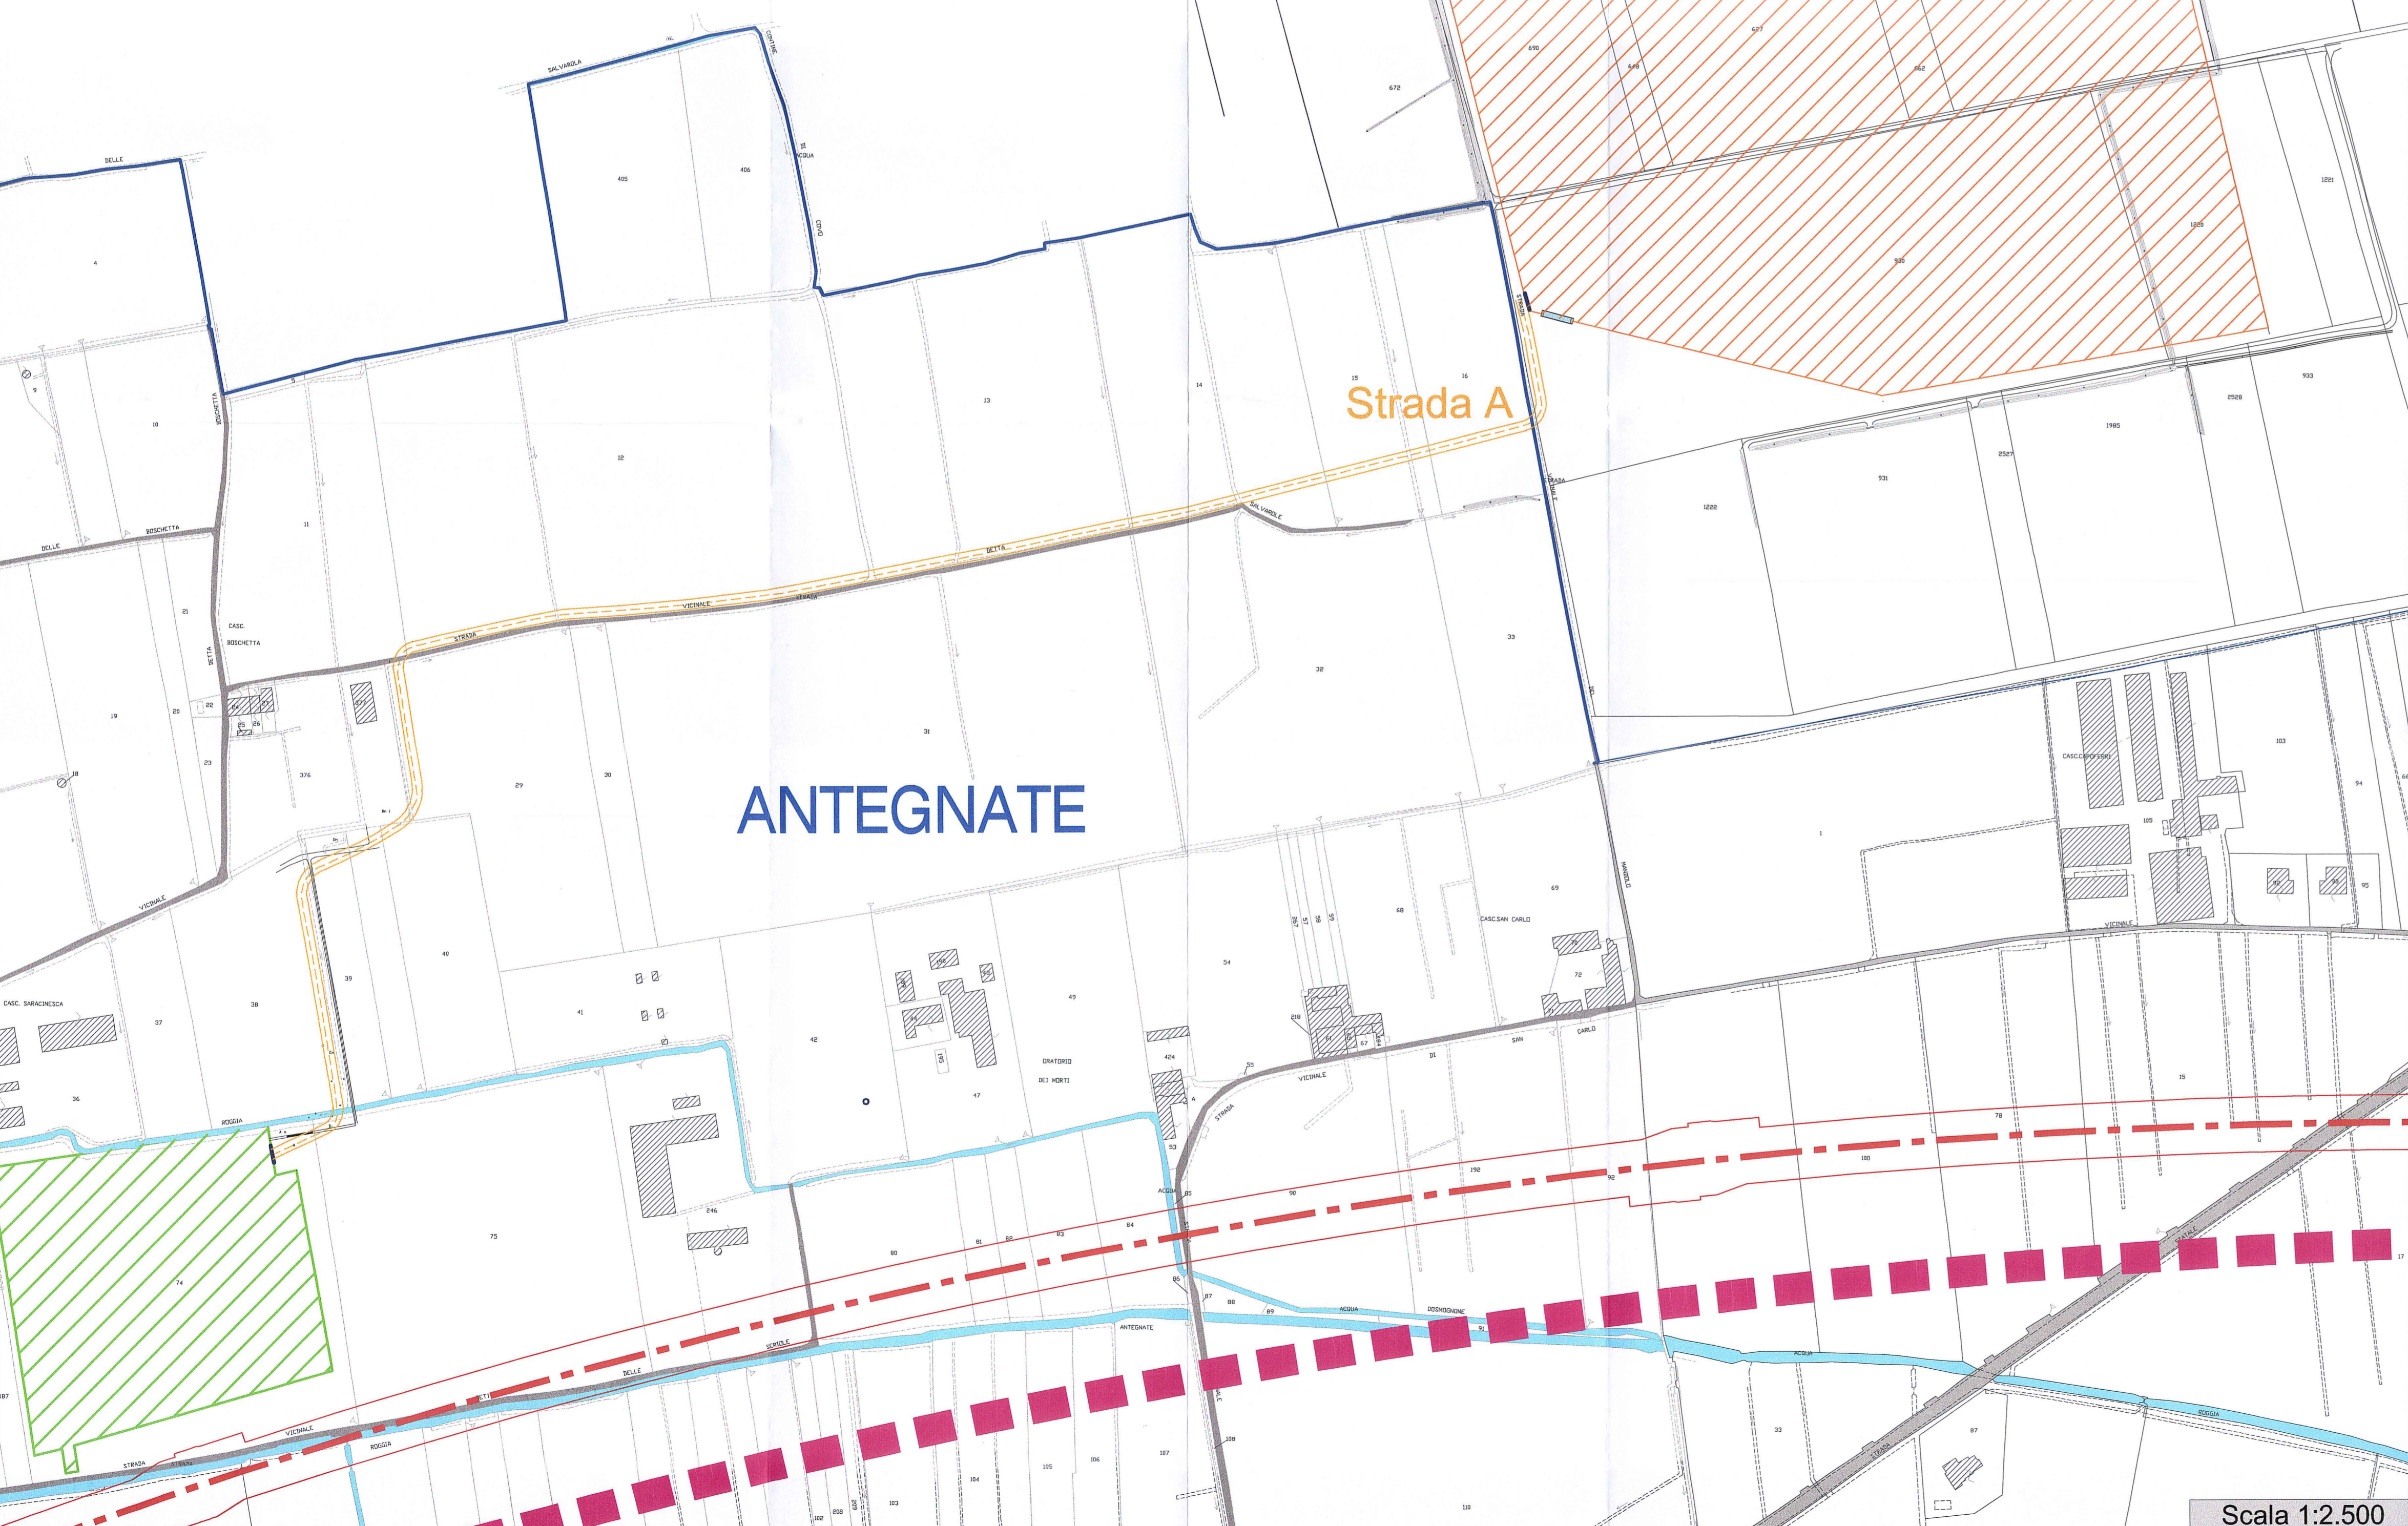
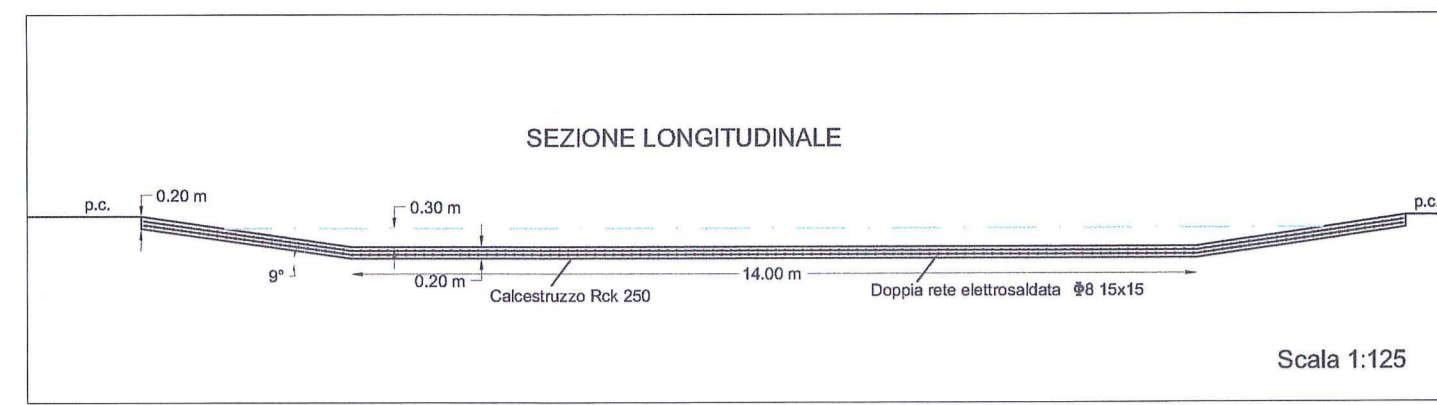
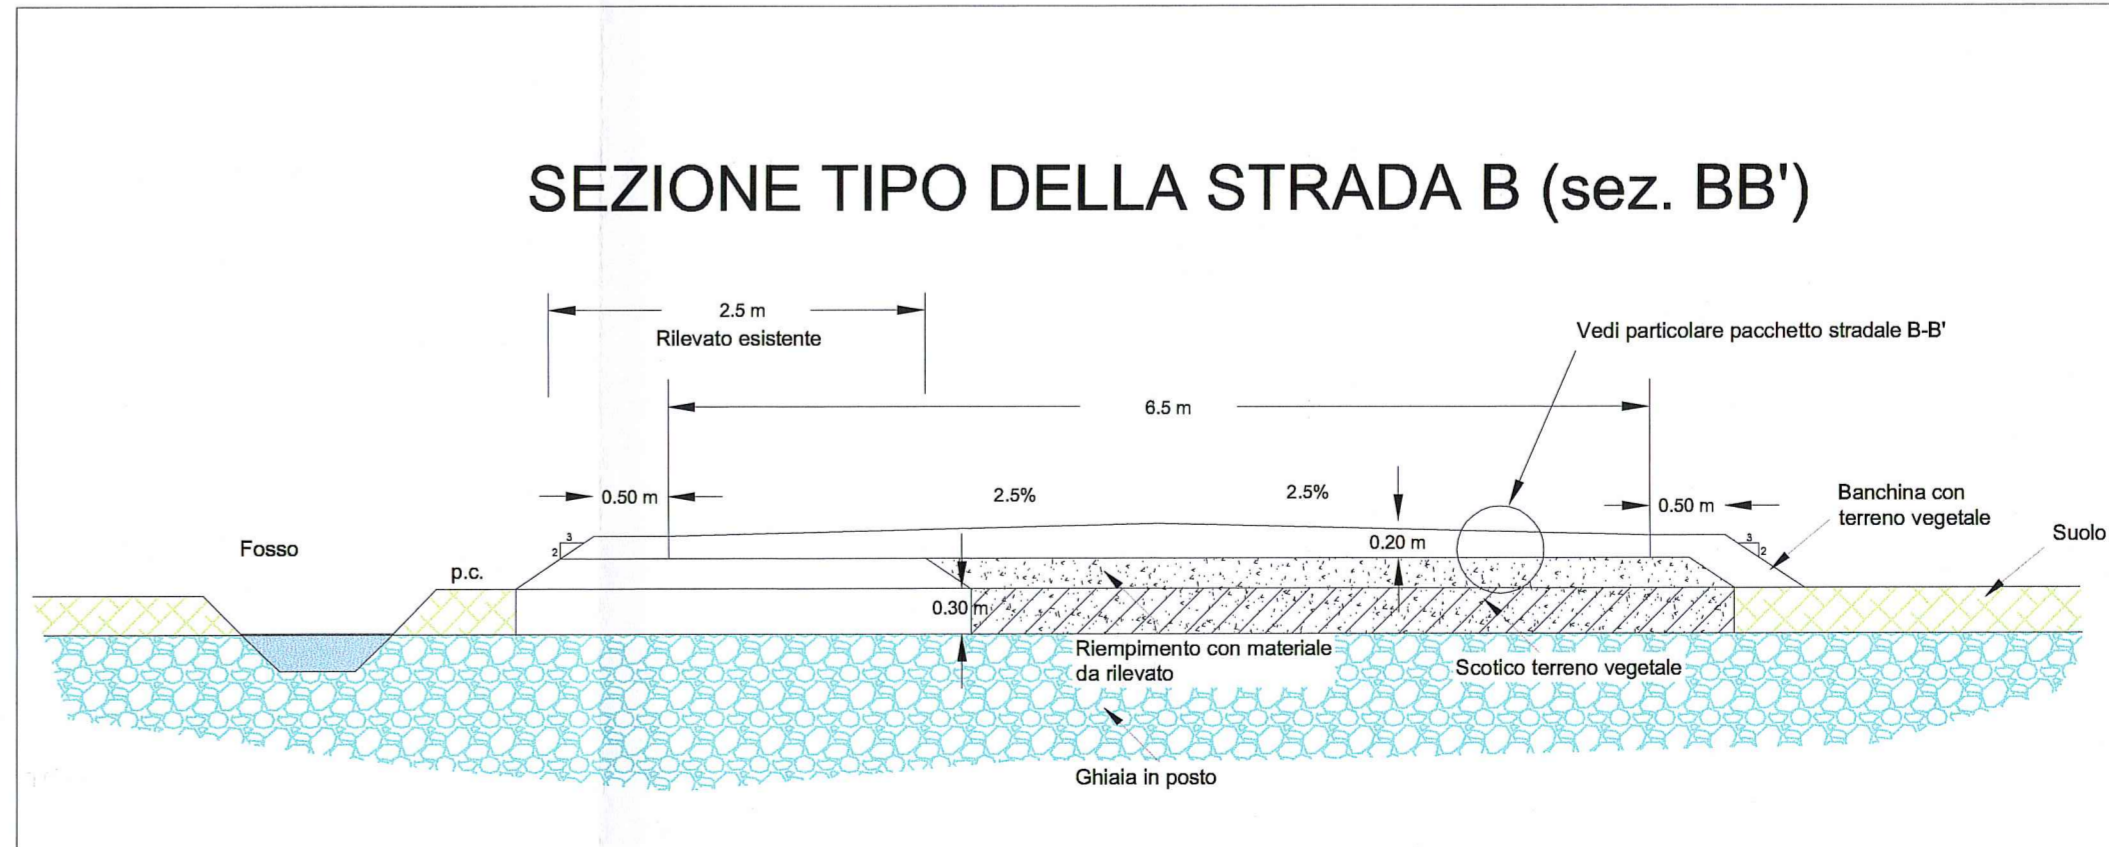
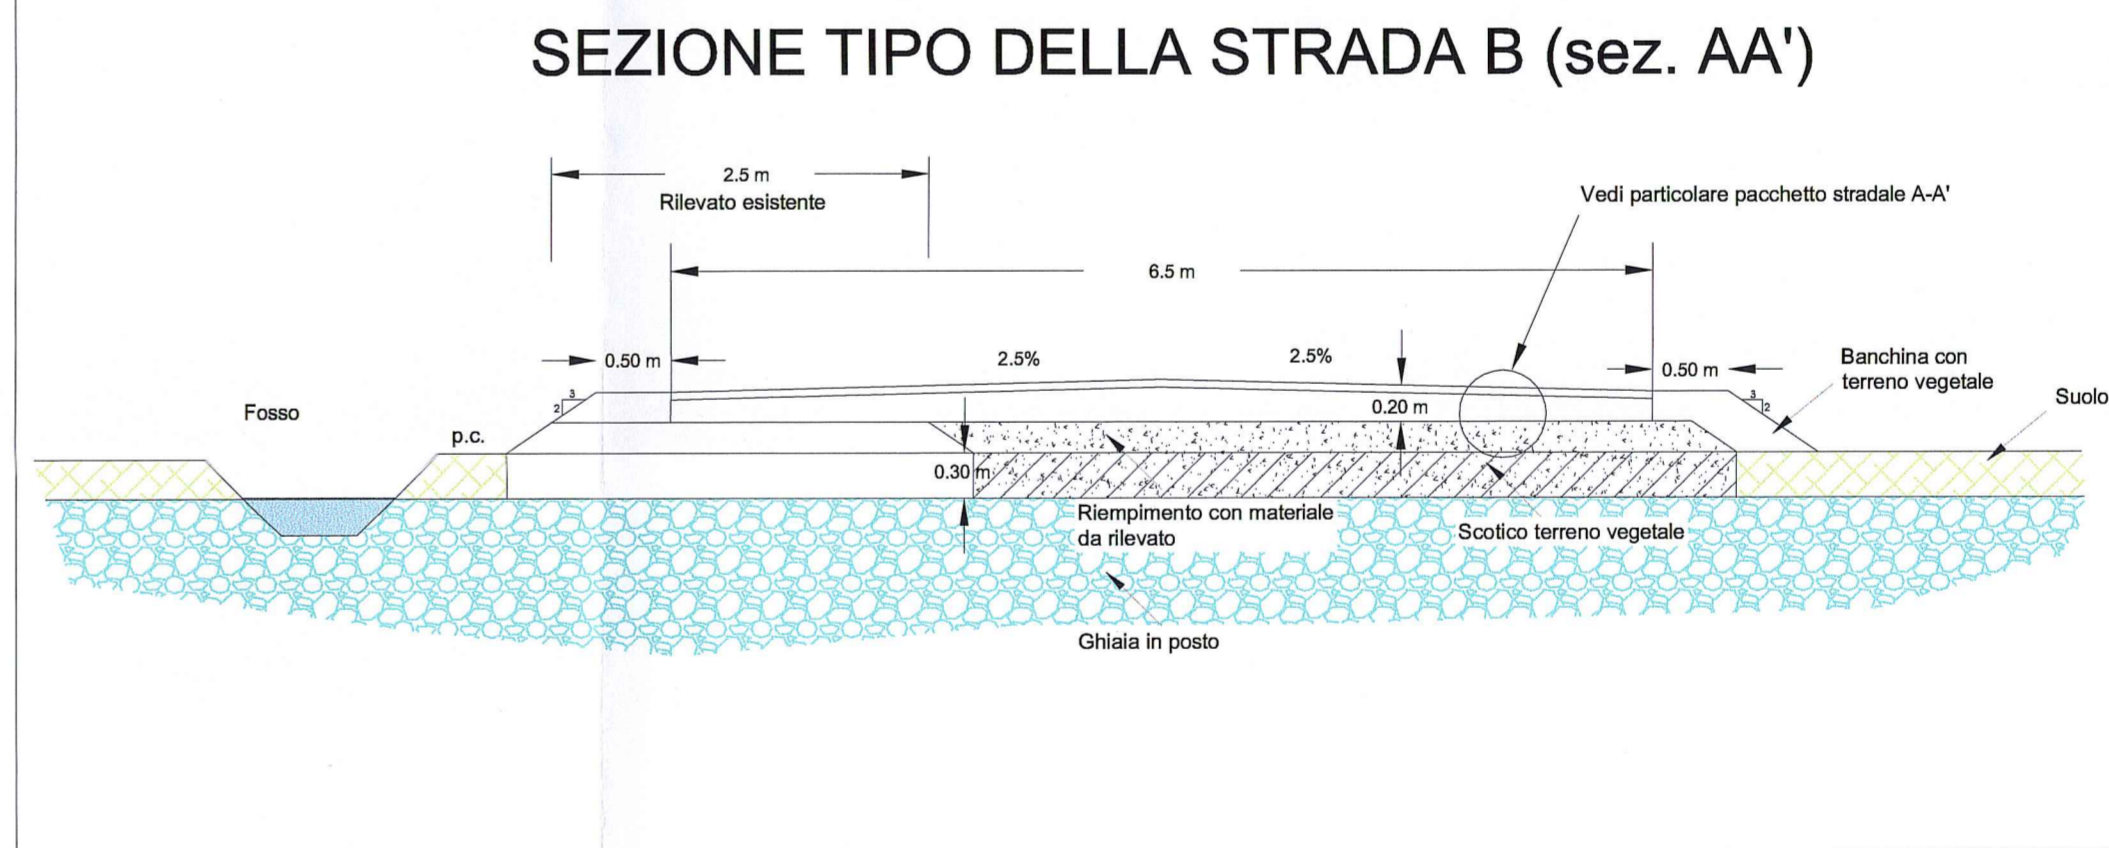


PARTICOLARI COSTRUTTIVI DELLA VASCA DI LAVAGGIO PNEUMATICI

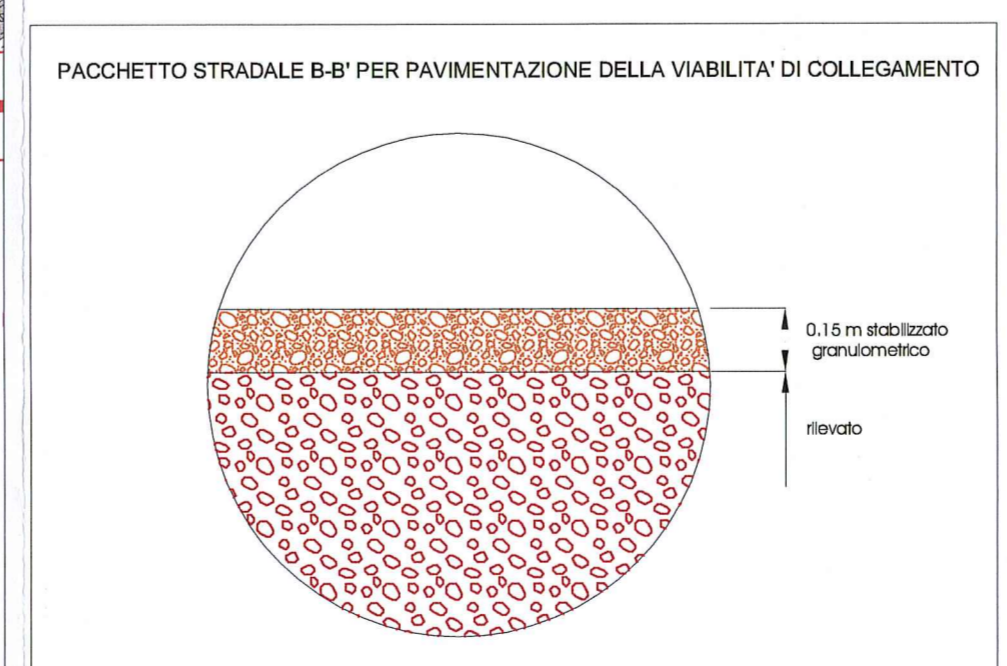

- LEGGENDA
- Area estrattiva BG3 CEPV2
  - Area estrattiva BG3 autorizzata BRE.BE.MI.
  - Frantoio BRE.BE.MI.
  - Tracciato BRE.BE.MI.
  - Linea A.V./A.C.
  - Pista di cantiere esistente (Strada A)
  - Viabilità di collegamento alla SP 102 da pavimentare (Strada B)
  - Vasca di lavaggio pneumatici degli automezzi in uscita
  - Cancello
  - Confine comunale
  - Confine provinciale

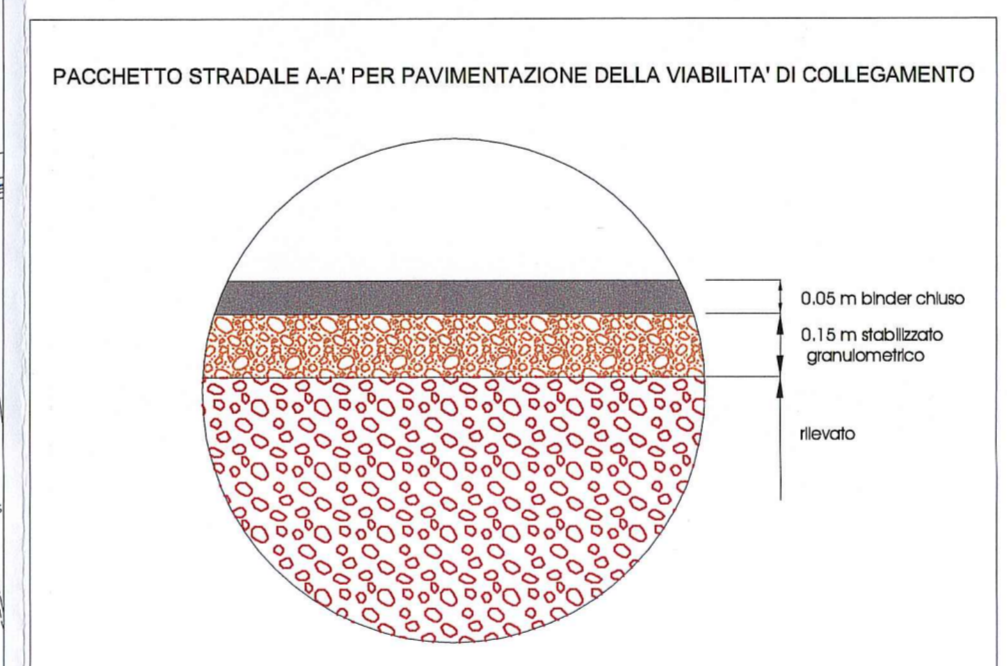

COMMITTENTE: **RFI** RETE FERROVIARIA ITALIANA GRUPPO FERROVIE DELLO STATO

ALTA Sorveglianza: **ITALFERR** GRUPPO FERROVIE DELLO STATO

GENERAL CONTRACTOR: **Cepav due** Consorzio ENI per l'Alta Velocità

INFRASTRUTTURE FERROVIARIE STRATEGICHE DEFINITE DALLA LEGGE OBIETTIVO N. 443/01

LINEA A.V./A.C. TORINO - VENEZIA Tratta MILANO - VERONA  
Lotto funzionale Treviglio-Brescia  
PROGETTO DEFINITIVO

PROGETTO DI COLTIVAZIONE  
CAVA BG3 COVO  
CARTA DELLA VIABILITA'

ALTA Sorveglianza: **VARIE**

COMMESSA	LOTTO	FASE	ENTE	TIPO DOC.	OPERA/DISCIPLINA	PROGR.	REV.
A202	11	D	E2	GZ	SA0000	001	A

PROGETTAZIONE GENERAL CONTRACTOR							Autorizzato/Dato
Rev.	Descrizione	Fedato	Data	Verificato	Data	Approvato	Data
A	EMISSIONE PER A.I.	POLIDORO	15/02/13	CALEFFI	15/02/13	LIANI	15/02/13