




Comune di Covo

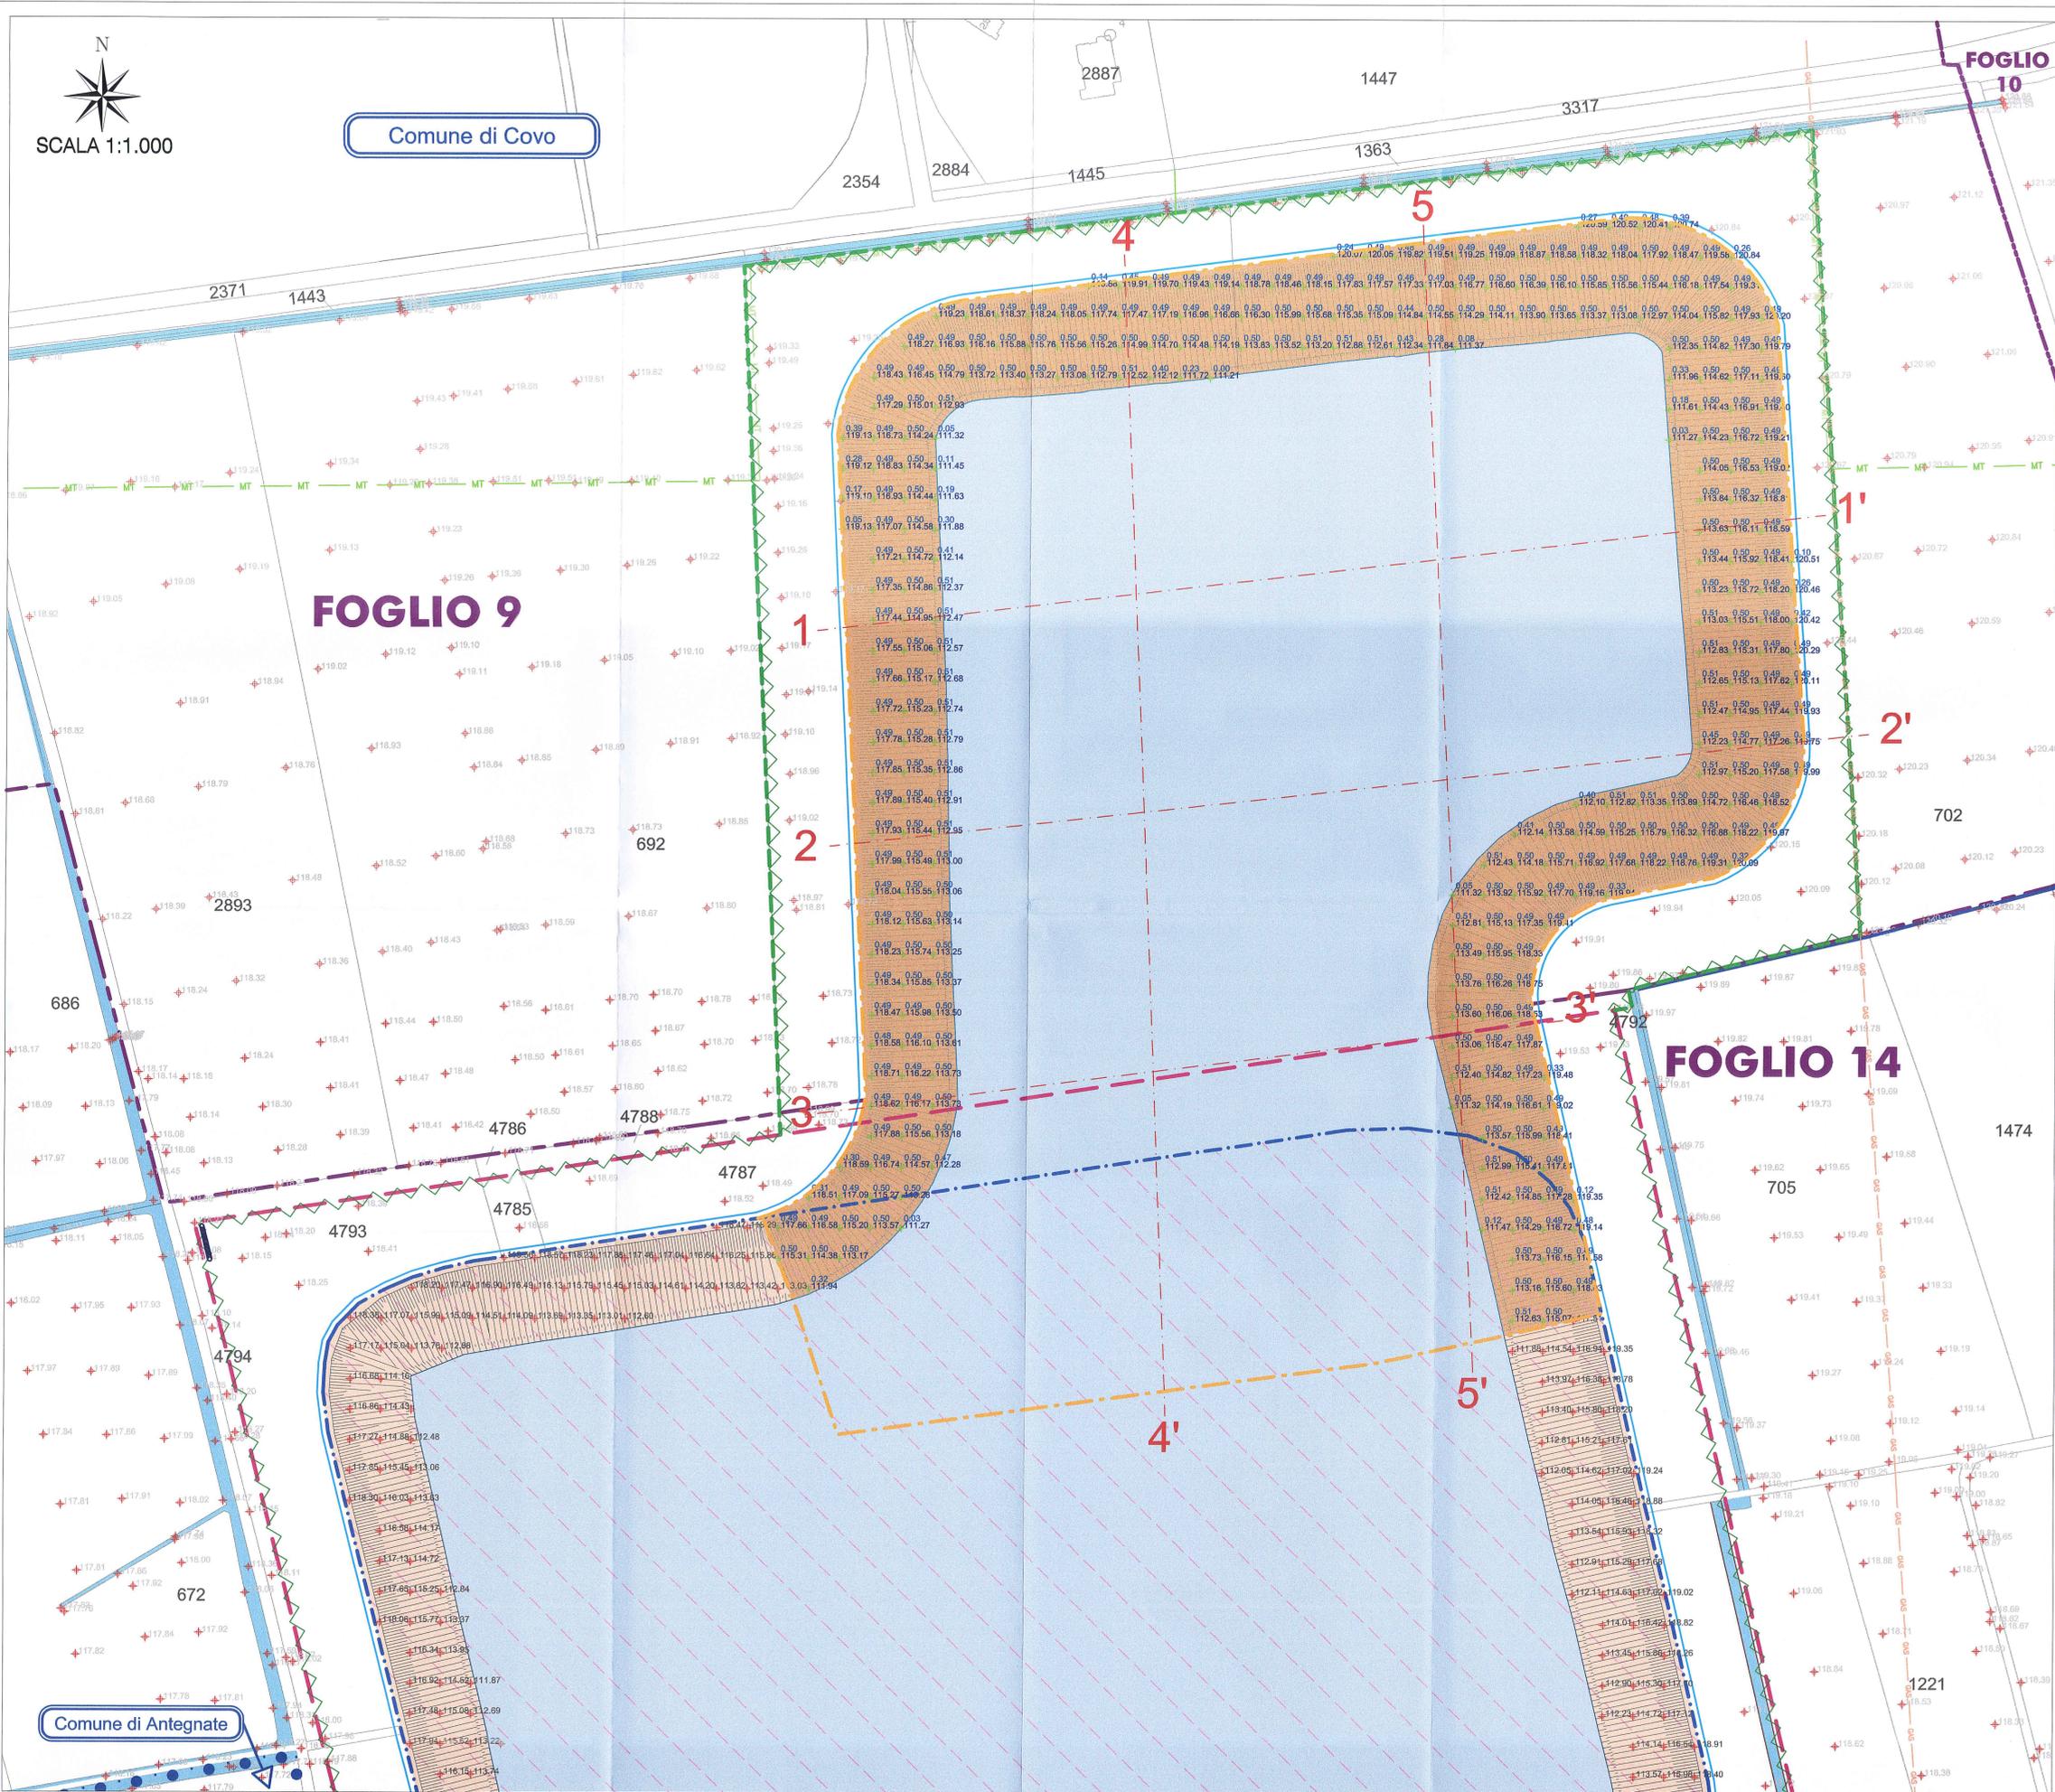

- LEGENDA**
- Limite area estrattiva BG3 CEPV2
 - Limite di scavo BG3 CEPV2
 - Limite area estrattiva BG3 autorizzata BRE.BE.MI.
 - Limite e area di scavo BG3 autorizzata BRE.BE.MI.
 - Canale o roggia principale
 - Fosso perimetrale
 - Canaletta
 - Metanodotto
 - Linea elettrica fuori terra M.T.
 - Deviazione linea elettrica fuori terra M.T.
 - Limite di foglio catastale
 - Limite di mappole catastale
 - 638 Numero di mappole catastale
 - + Quota attuale
 - 85.00 Quota di recupero area estrattiva BG3 CEPV2
 - 0.50 Dislivello tra quota scavo e quota di recupero BG3 CEPV2
 - + 15.00 Quota di recupero area estrattiva BG3 autorizzata BRE.BE.MI.
 - Scarpata di recupero BG3 CEPV2
 - Scarpata di recupero BG3 autorizzata BRE.BE.MI.
 - Lago di cava (livello minimo 111.20 m s.l.m.)
 - Cancello
 - Recinzione
 - 1' Traccia di sezione
 - Confine comunale

Comune di Antegnate

COMMITTENTE:

ALTA SORVEGLIANZA:

GENERAL CONTRACTOR:

INFRASTRUTTURE FERROVIARIE STRATEGICHE DEFINITE DALLA LEGGE OBIETTIVO N. 443/01

LINEA A.V. /A.C. TORINO - VENEZIA Tratta MILANO - VERONA
Lotto funzionale Treviglio-Brescia
PROGETTO DEFINITIVO

PROGETTO DI COLTIVAZIONE
CAVA BG3 COVO
PLANIMETRIA DI RECUPERO MORFOLOGICO

ALTA SORVEGLIANZA

SCALA: 1:1.000

COMMESSA	LOTTO	FASE	ENTE	TIPO DOC.	OPERA/DISCIPLINA	PROGR.	REV.
A202	11	D	E2	P7	SA0000	002	A

PROGETTAZIONE GENERAL CONTRACTOR						Autorizzato/Data	
Rev.	Descrizione	Redatto	Data	Verificato	Data	Approvato	Data
A	EMISSIONE PER A.I.	BAISI	15/02/13	CALEFFI	28/02/13	QUANI	18/02/13