





AREA ESTRATTIVA BG3 CEPV2

FASE 1: trasporto e scarico del terreno vegetale

FASE 2: movimentazione e livellamento del terreno vegetale tramite pala cingolata e/o grader


- LEGENDA
-  suolo agrario
 -  ghiaie
 -  livello minimo della falda
 -  pala cingolata e/o grader
 -  camion

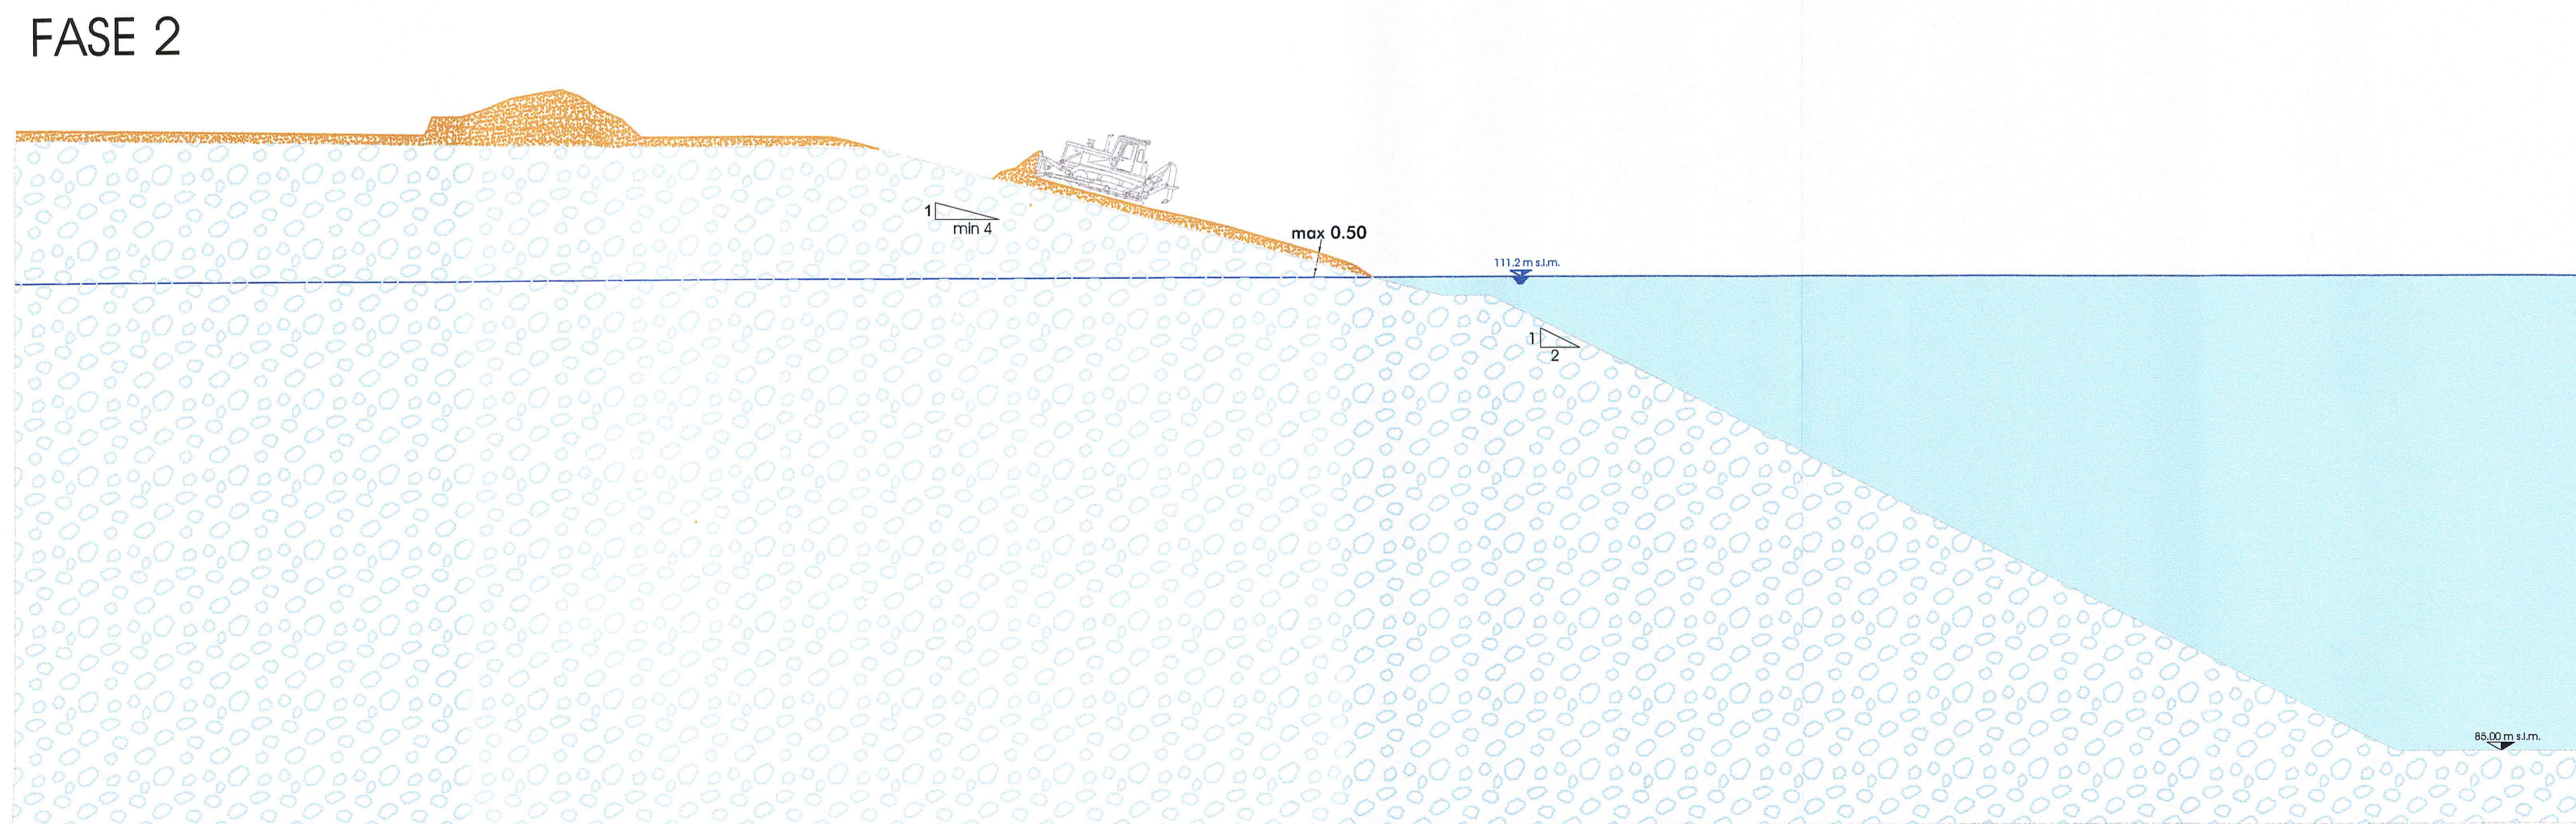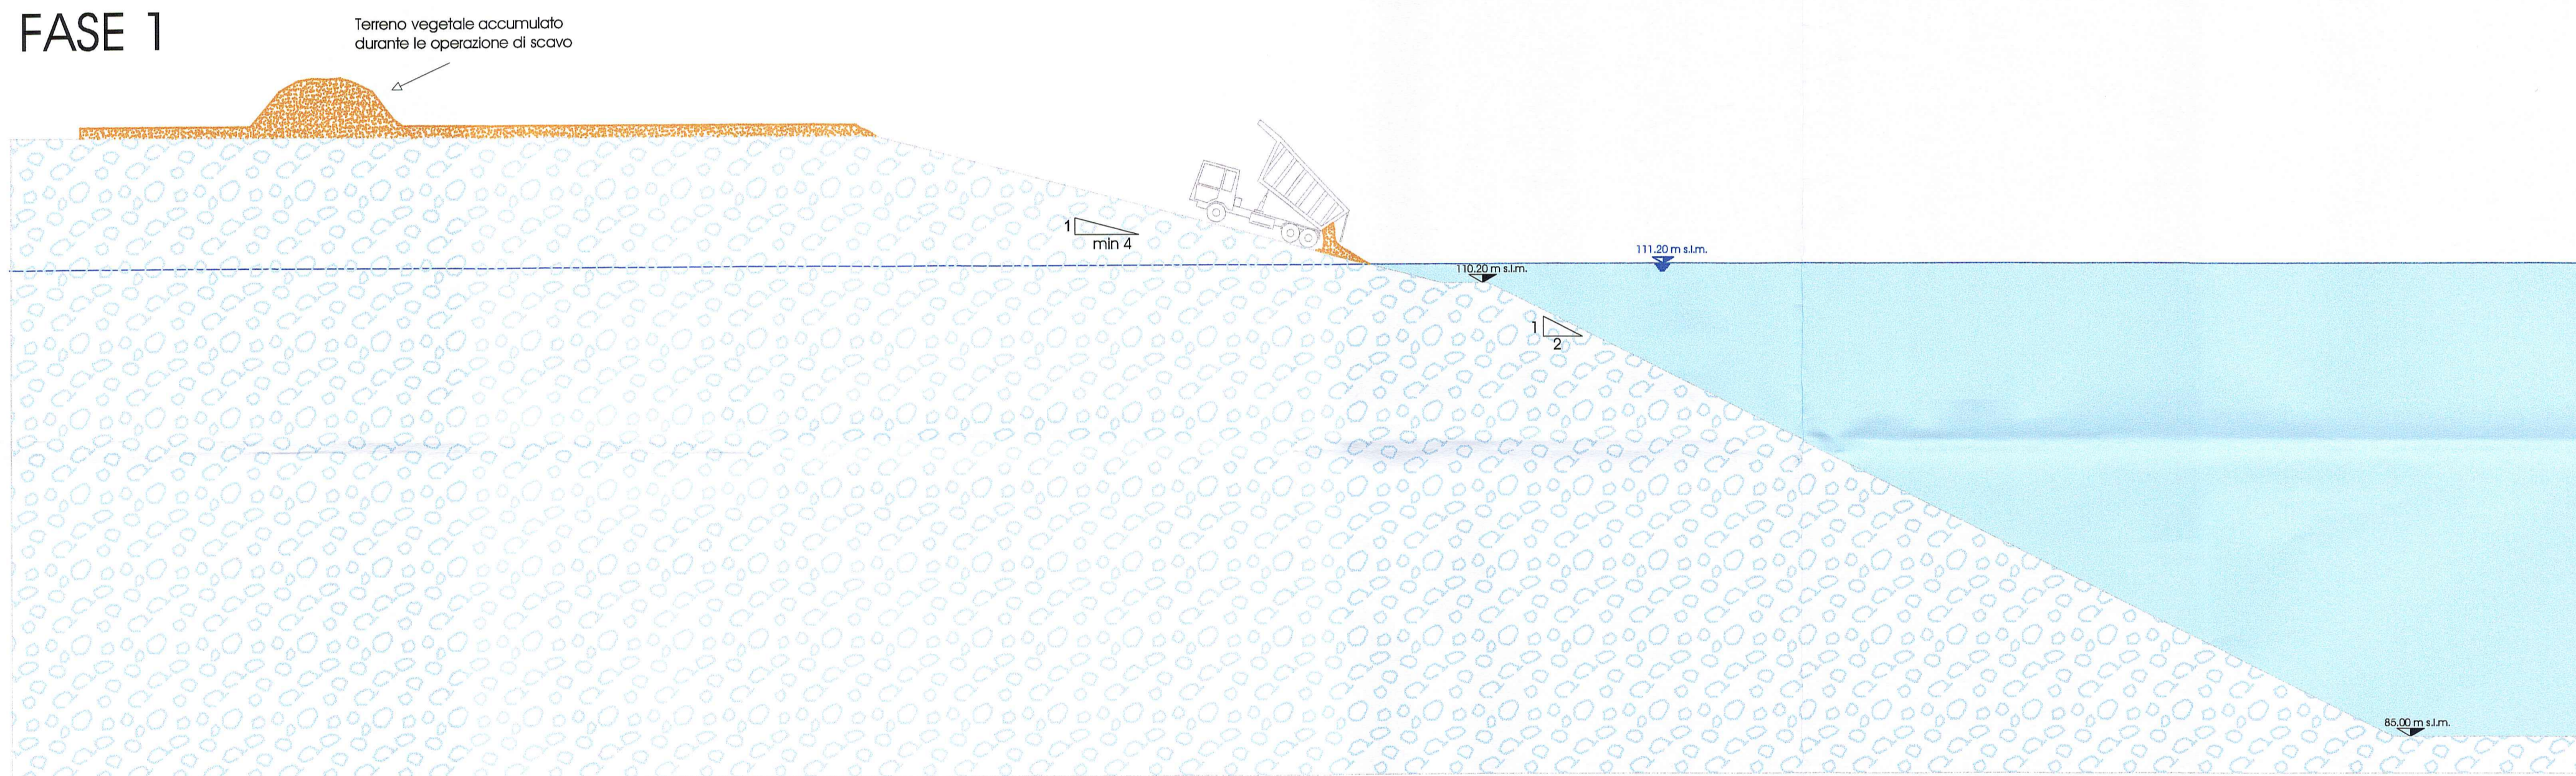

COMMITTENTE:



ALTA SORVEGLIANZA:



GENERAL CONTRACTOR:

Cepav due 

Consorzio ENI per l'Alta Velocità

INFRASTRUTTURE FERROVIARIE STRATEGICHE DEFINITE DALLA LEGGE OBIETTIVO N. 443/01

LINEA A.V. /A.C. TORINO - VENEZIA Tratta MILANO - VERONA
 Lotto funzionale Treviglio-Brescia
 PROGETTO DEFINITIVO

PROGETTO DI COLTIVAZIONE
 CAVA BG3 COVO
 FASI DI RECUPERO

ALTA SORVEGLIANZA

SCALA: 1:250

| COMMESSA | LOTTO | FASE | ENTE | TIPO DOC. | OPERA/DISCIPLINA | PROGR. | REV. |
|----------|-------|------|------|-----------|------------------|--------|------|
| A202 | 11 | D | E2 | DZ | SA0000 | 002 | A |

| PROGETTAZIONE GENERAL CONTRACTOR | | | | | | | Autorizzato/Data | | |
|----------------------------------|--------------------|---------|----------|------------|----------|-----------|------------------|--|--|
| Rev. | Descrizione | Redatto | Data | Verificato | Data | Approvato | Data | | |
| A | EMISSIONE PER A.I. | BAISI | 15/02/13 | CALEFFI | 15/02/13 | LIANI | 15/02/13 | Consorzio Cepav due Project Manager | |
| | | | | | | | | Data: 15/2/13 | |