Scarpata di scavo

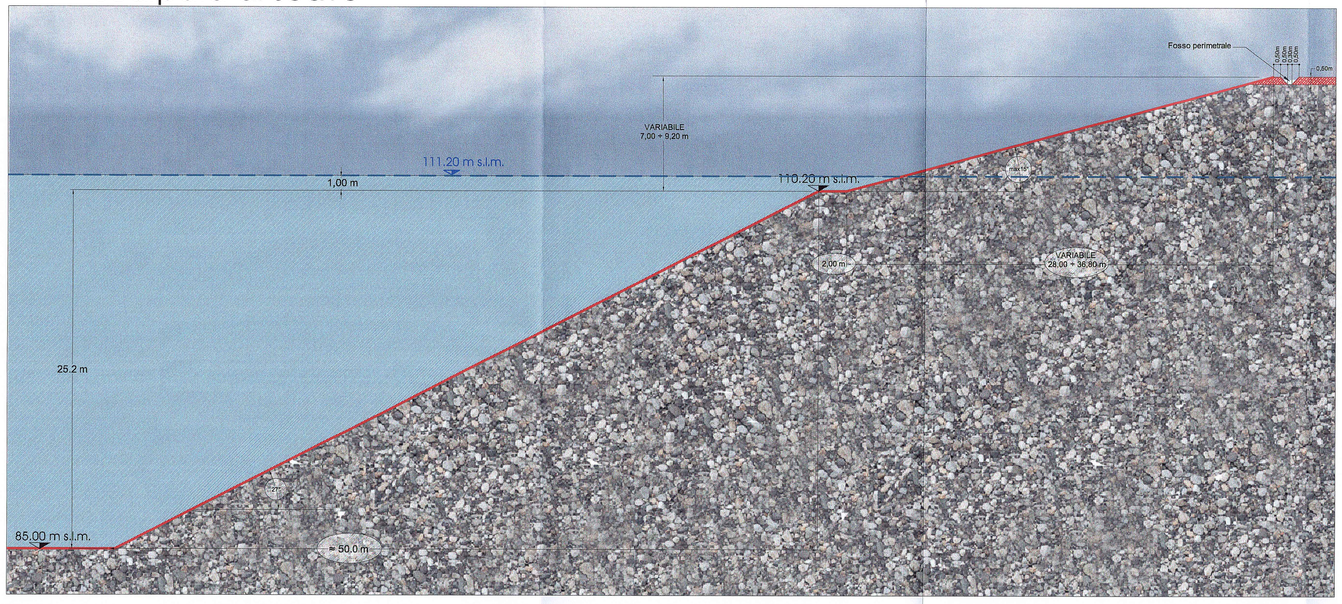

Scarpata di recupero

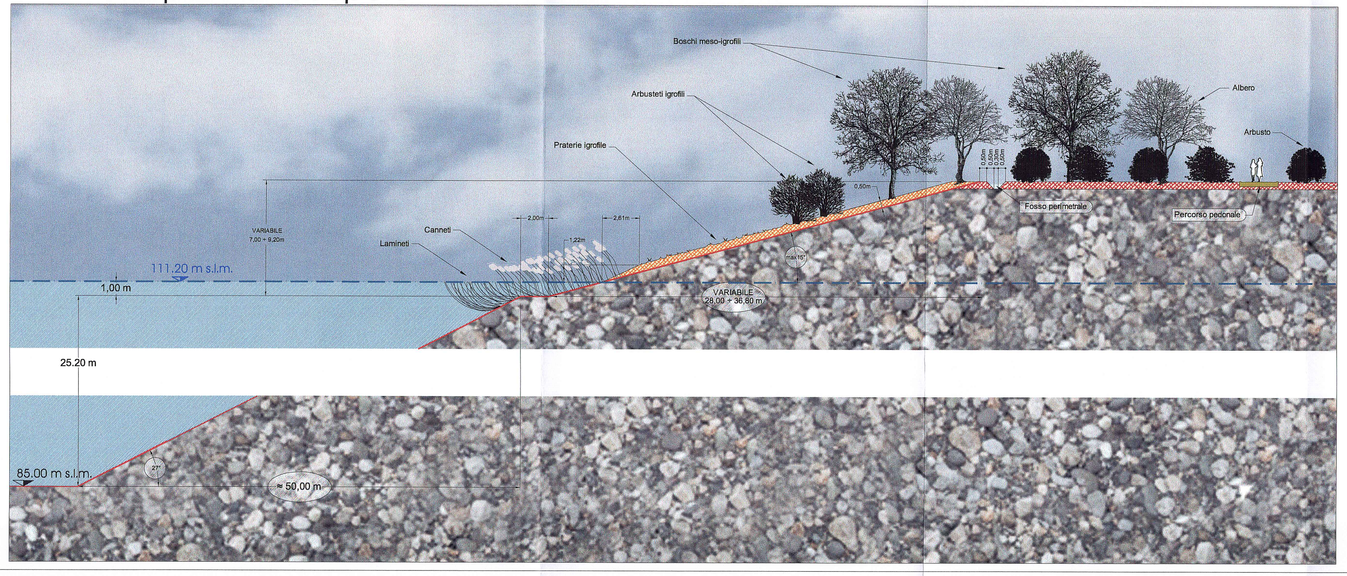

Sesto di impianto
Arbusteti igrofili

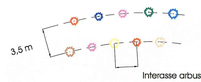

Interasse arbusto-arbusto 2,5 - 3,0 m

Nome comune	*Nome latino*	% Tipo	% Specie	Numero	Simbolo
Arbusti	Arbusti	100			
Salice grigio	*Salix cinerea*		10	1	
Biancospino monogyna	*Crataegus monogyna*		20	2	
Sanguinello	*Cornus sanguinea*		10	1	
Pallon di maggio	*Viburnum opulus*		20	2	
Ligustro	*Ligustrum vulgaris*		10	1	
Sambuco nero	*Sambucus nigra*		10	1	
Frangola	*Frangula alnus*		10	1	
Sorbo	*Sorbus domestica*		10	1	
totale arbusti				10	

Sesto di impianto
Boschi mesoigrofili

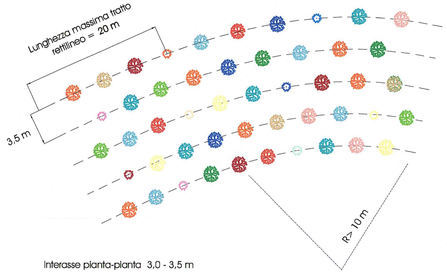

Interasse pianta-pianta 3,0 - 3,5 m

Nome comune	*Nome latino*	% Tipo	% Specie	Numero	Simbolo
Alberi alto fusto	Alberi alto fusto	60			
Farnia	*Quercus robur*		8	4	
Rovere	*Quercus petraea*		6	3	
Carpino bianco	*Carpinus betulus*		6	3	
Acero campestre	*Acer campestre*		6	3	
Ciliegio	*Prunus avium*		6	3	
Pioppo bianco	*Populus alba*		8	4	
Pioppo nero	*Populus nigra*		6	3	
Salice bianco	*Salix alba*		6	3	
Tiglio	*Tilia cordata*		8	4	
Alberi medio fusto	Alberi medio fusto	20			
Olmo minore	*Ulmus minor*		10	5	
Ontano nero	*Alnus glutinosa*		10	5	
totale alberi				40	
Arbusti	Arbusti	20			
Prugnolo	*Prunus spinosa*		2	1	
Biancospino monogyna	*Crataegus monogyna*		4	2	
Sanguinello	*Cornus sanguinea*		2	1	
Nocciolo	*Corylus avellana*		2	1	
Ligustro	*Ligustrum vulgaris*		2	1	
Sambuco nero	*Sambucus nigra*		2	1	
Fusaggine	*Euonymus europaeus*		2	1	
Pallon di maggio	*Viburnum opulus*		2	1	
Frangola	*Frangula alnus*		2	1	
totale arbusti				10	

LEGENDA

- Linea di scavo
- Terreni prevalentemente ghiaioso-sabbiosi
- Suolo agrario in posto
- Suolo agrario riportato
- Minimo livello della falda

COMMITTENTE:

RFI RETE FERROVIARIA ITALIANA
GRUPPO FERROVIE DELLO STATO

ALTA SORVEGLIANZA:

ITALFERR
GRUPPO FERROVIE DELLO STATO

GENERAL CONTRACTOR:

Cepav due
Consorzio ENI per l' Alta Velocità

INFRASTRUTTURE FERROVIARIE STRATEGICHE DEFINITE DALLA LEGGE OBIETTIVO N. 443/01

LINEA A.V. /A.C. TORINO - VENEZIA Tratta MILANO - VERONA
Lotto funzionale Treviglio-Brescia
PROGETTO DEFINITIVO

PROGETTO DI COLTIVAZIONE
CAVA BG3 COVO
SEZIONI TIPO DELLE SCARPATE

ALTA SORVEGLIANZA

SCALA : 1:200

COMMESSA	LOTTO	FASE	ENTE	TIPO DOC.	OPERA/DISCIPLINA	PROGR.	REV.
A202	11	D	E2	WZ	SA0000	004	A

PROGETTAZIONE GENERAL CONTRACTOR								Autorizzato/Data
Rev.	Descrizione	Redatto	Data	Verificato	Data	Approvato	Data	
A	EMISSIONE PER A.I.	POLIDORO	15/02/13	CALEFFI	15/02/13	LIANI	15/02/13	Consorzio Cepav due Project Manager Data: 15/2/13

Saipem S.p.a. COMM. 194900 | n. Elab.: GE00-I-SA-190020-A | File: A20211DE2WZSA0000004A.DWG

Progetto cofinanziato dalla Unione Europea

CUP: J41C07000000001

Scala di plot: 1:1