Firma digitale generata da:
Firma digitale generata da:
MAFFEIS LAURA
SENERARO MELANIA
Firmato il 25/07/2023 19:35
Firmato il 25/07/2023 20:26
Seriale Certificato: 2281768
Seriale Certificato: 890505
Valido dal 13/03/2023 al 13/03/2026
Valido dal 05/11/2021 al 05/11/2024
InfoCamere Qualified Electronic Signature CA
InfoCamere Qualified Electronic Signature CA

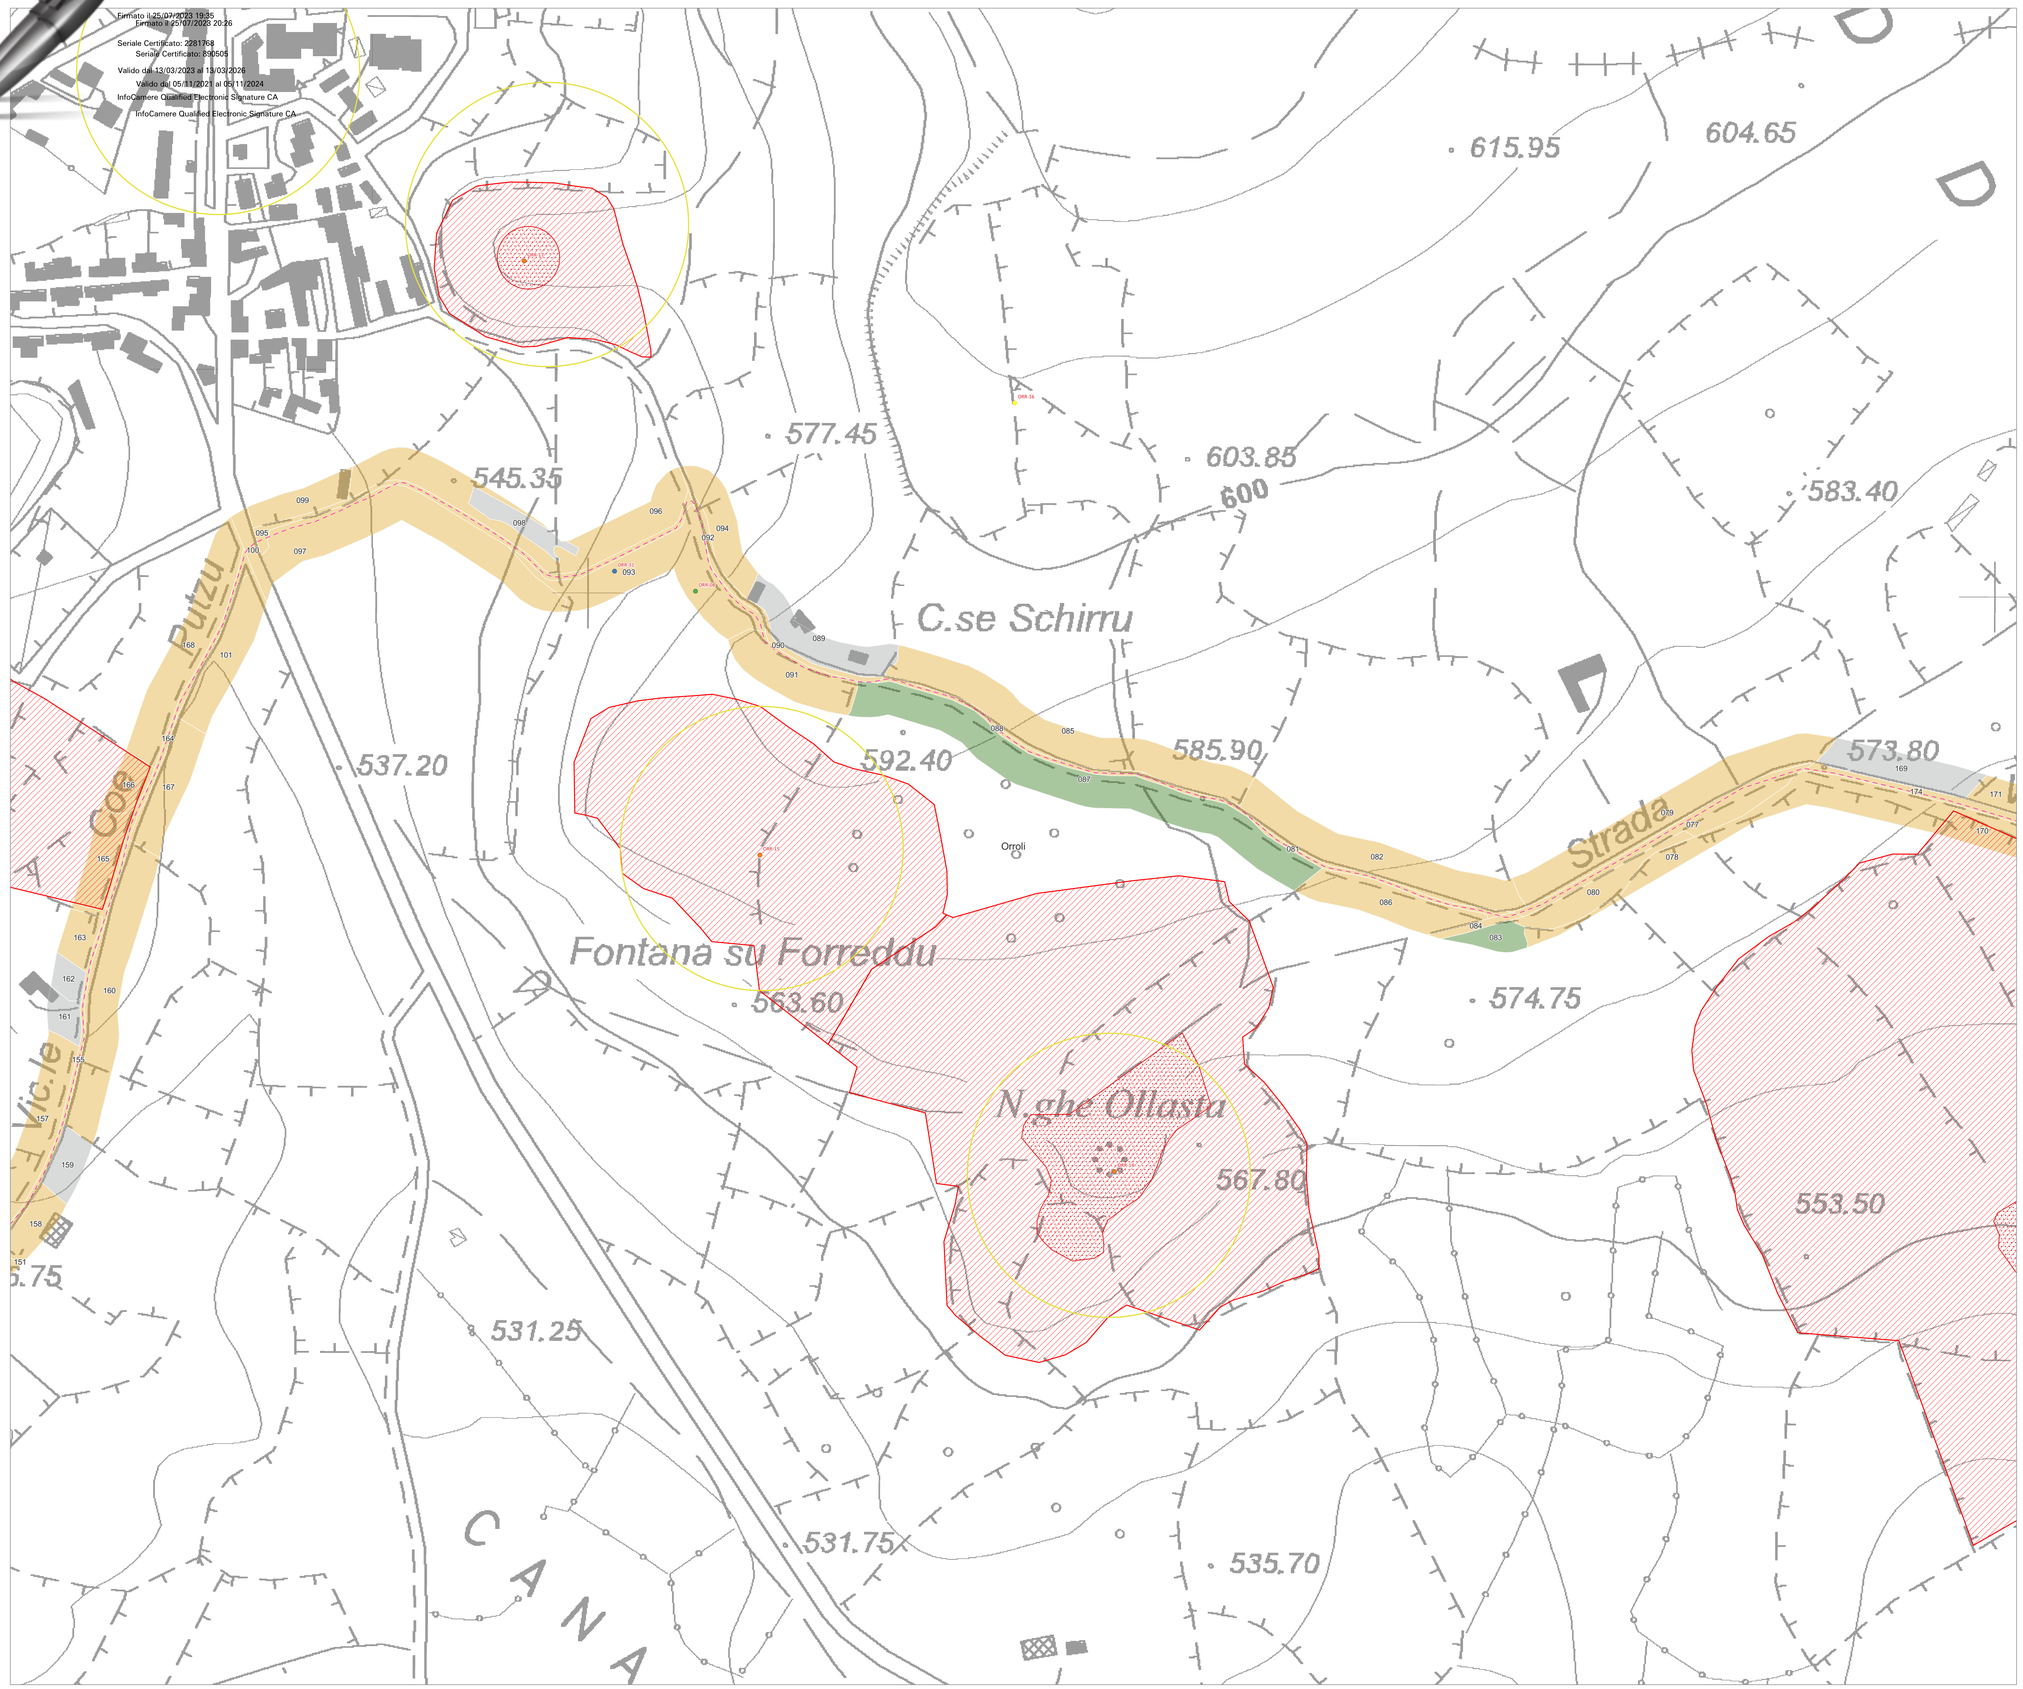

0 100 200 300 400 m

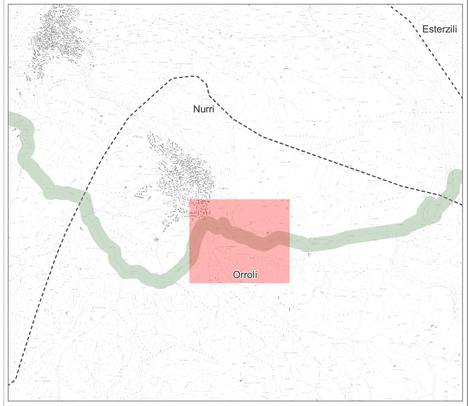

LEGENDA

PROGETTO

OPERE STRUTTURALI

- Stazione Elettrica 380/150 kV "SE Nurri 2"
- Stazione Utente "SU Taccu Sa Pruna"

CAVIDOTTI INTERRATI

- Elettrodotto 380 kV ST in cavo sublacuale "SE Nurri 2 - SU Taccu Sa Pruna"
- Elettrodotto 380 kV ST in cavo interrato "SE Nurri 2 - SU Taccu Sa Pruna

RICOGNIZIONI ARCHEOLOGICHE (RCG)

DETTAGLIO GRADO DI VISIBILITA' [198]

- 0. NON ACCESSIBILE/VERIFICABILE [32]
- 1. NULLO [148]
- 2. BASSO [18]
- 3. MEDIO [0]
- 4. MEDIO-ALTO [0]
- 5. ALTO [0]

ATTESTAZIONI ARCHEOLOGICHE (MOSI)

Puntuali

- Fase prenuragica (Neolitico-età del Rame)
- Fase nuragica (età del Bronzo-età del Ferro) e punica
- Fase romana
- Fase medievale
- Fase moderna
- Datazione incerta

AREE DI TUTELA ARCHEOLOGICA

- Vincoli e aree di tutela (da Vincoliinrete)
- Fascia di rispetto assoluta per Dichiarazione di Importante Interesse Archeologico (da Segretariato Regionale MiC Sardegna)
- Zone di interesse archeologico definite dal PPR
- Fascia di rispetto archeologico assoluta individuata da strumenti urbanistici comunali (PUC)
- Fascia di rispetto archeologico individuata da strumenti urbanistici comunali (PUC)

CRISTELLOTTI & MAFFEIS s.r.l.
Dr. Arch. Laura Maffeis

GNA - CODICE PROGETTO: SABAP-CA_2023_0003-CM_000013

"TACCU SA PRUNA"

Progetto di impianto di accumulo idroelettrico ad alta flessibilità
Connessione alla RTN - Piano Tecnico delle Opere Utenza

COMMITTENTE

edison
edf GROUP

DITTA ARCHEOLOGICA

Cristellotti & Maffeis s.r.l. COOP SOA
RESTAURO - DIAGNOSTICA - ARCHEOLOGIA
Sede legale: Via Cesare Battisti 2 | 38122 Trento
Ufficio: Corso Roma 19 | 12037 Saluzzo (CN)
+39 0175219040 | +39 337562066
la.maffeis@gmail.com | www.cristellottiemaffeis.it

TITOLO ELABORATO	SCALA	1:2.000
Carta delle Unità di Ricognizione con visibilità dei suoli Planimetria 7 di 10	COMMESSA	G929
	CODIFICA DOCUMENTO	G929_ARCH_TR02_Carta_unità_ricognizione_suoli_tav7_07-10_REV02

REV.	DESCRIZIONE	DATA	REDATTO	VERIFICATO	APPROVATO
4					
3					
2		Luglio 2023	Dott.ssa M. Senarario / Cristellotti & Maffeis s.r.l.	Dott.ssa L. Maffeis / Cristellotti & Maffeis s.r.l.	EDISON S.P.A.
1	AGGIORNAMENTO PROGETTO PER OSSERVAZIONI ENTI	Giugno 2023	Dott.ssa M. Senarario / Cristellotti & Maffeis s.r.l.	Dott.ssa L. Maffeis / Cristellotti & Maffeis s.r.l.	EDISON S.P.A.
0	PRIMA EMISSIONE	Giugno 2022	Dott.ssa M. Senarario / Cristellotti & Maffeis s.r.l.	Dott.ssa L. Maffeis / Cristellotti & Maffeis s.r.l.	EDISON S.P.A.

1 2 3 4 5 6 7 8 9 10 11 12 13 14 15 16 17

Questo disegno non può essere riprodotto, nè utilizzato altrove, nè ceduto a terzi in tutto o in parte senza il consenso scritto degli autori