


- LEGENDA**
- PROGETTO**
- OPERE STRUTTURALI**
- Stazione Elettrica 380/150 kV "SE Nurri 2"
  - Stazione Utente "SU Tacu Sa Pruna"
- CAVIDOTTI INTERRATI**
- Elettrodotti 380 kV ST in cavo subacale "SE Nurri 2 - SU Tacu Sa Pruna"
  - Elettrodotti 380 kV ST in cavo interrato "SE Nurri 2 - SU Tacu Sa Pruna"
- RICOGNIZIONI ARCHEOLOGICHE (RCG)**
- DETTAGLIO GRADO DI VISIBILITA' [198]**
- 0. NON ACCESSIBILE/VERIFICABILE [32]
  - 1. NULLO [148]
  - 2. BASSO [18]
  - 3. MEDIO [0]
  - 4. MEDIO-ALTO [0]
  - 5. ALTO [0]
- ATTESTAZIONI ARCHEOLOGICHE (MOS)**
- Puntuali**
- Fase prenuragica (Neolitico-età del Rame)
  - Fase nuragica (età del Bronzo-età del Ferro) e punica
  - Fase romana
  - Fase medievale
  - Fase moderna
  - Datazione incerta
- AREE DI TUTELA ARCHEOLOGICA**
- Vincoli e aree di tutela (da Vincolimete)
  - Fascia di rispetto assoluta per Dichiarazione di Importante Interesse Archeologico (da Segretariato Regionale MIC Sardegna)
  - Zone di interesse archeologico definite dal PPR
  - Fascia di rispetto archeologico assoluta individuata da strumenti urbanistici comunali (PUC)
  - Fascia di rispetto archeologico individuata da strumenti urbanistici comunali (PUC)

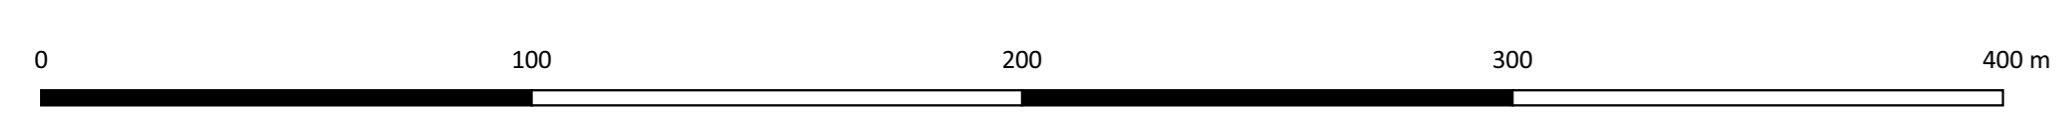

IGNA - CODICE PROGETTO: SABAP\_CA\_2023\_0003-CA\_000013

**"TACCU SA PRUNA"**  
 Progetto di impianto di accumulo idroelettrico ad alta flessibilità  
 Connessione alla RTN - Piano Tecnico delle Opere Utente

COMITENTE		DITTA ARCHEOLOGICA	
<b>EDISON</b> EDF GROUP		<b>Cristofolini &amp; Maffei S.p.A.</b> ARCHEOLOGIA - ANTROPOMORFIA Sede Legale: Via Cesare Abba 21 - 08122 Torro Ufficio: Corso Roma 28 - 08122 Orroli (CA) +39 071 7232600 - +39 071 7232606 ca.maffei@gmail.com   www.cristofolini.com	
TITOLO ELABORATO	SCALA	1:2.000	
Carta delle Unità di Ricognizione con visibilità dei suoli Planimetria 8 di 10	COMMESSA	0929	
CODIFICA DOCUMENTO	SHE_A010_002_CAD_0001_0001_0001		
4			
3			
2	Luglio 2023	Autore	EDISON S.p.A.
1	AGGIORNAMENTO PROGETTO PER OSSERVAZIONI ENTI	Giugno 2023	EDISON S.p.A.
0	PRIMA EMISSIONE	Giugno 2022	EDISON S.p.A.
REV	DESCRIZIONE	DATA	REDAZIONE / VERIFICATO / APPROVATO
1			
2			
3			
4			
5			
6			
7			
8			
9			
10			
11			
12			
13			
14			
15			
16			
17			

Questo disegno non può essere riprodotto, né utilizzato altrove, né ceduto a terzi in tutto o in parte senza il consenso scritto degli autori.